



# FORMA DO FILTRO – BASE

ESCALA 1:100

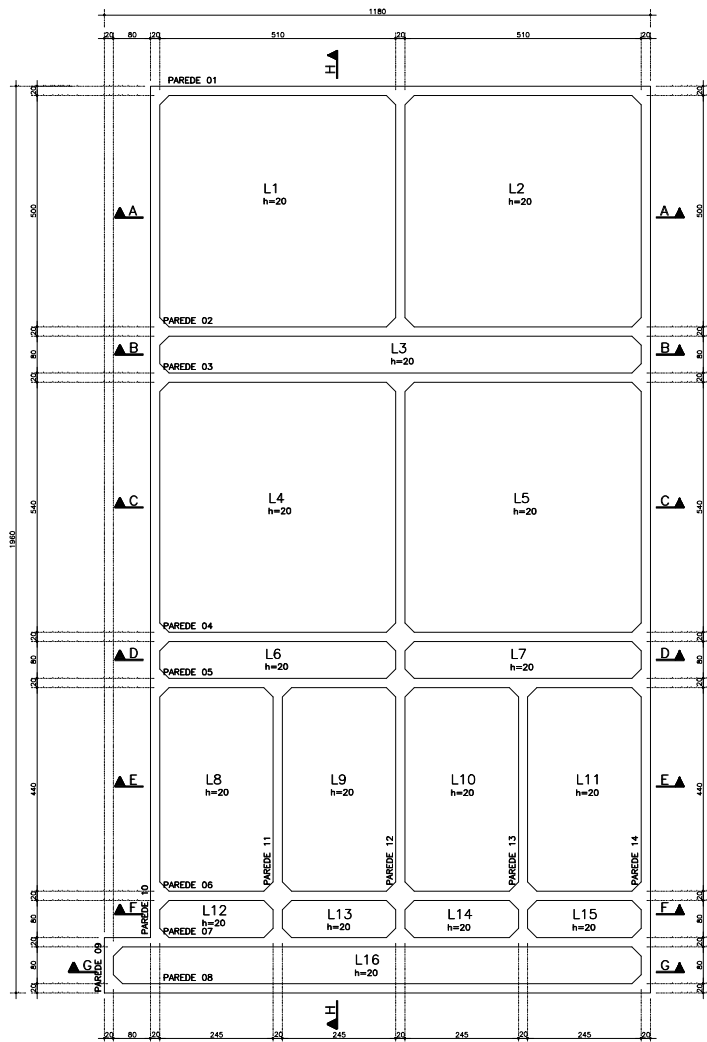

# FORMA DO FILTRO – TOPO

ESCALA 1:100

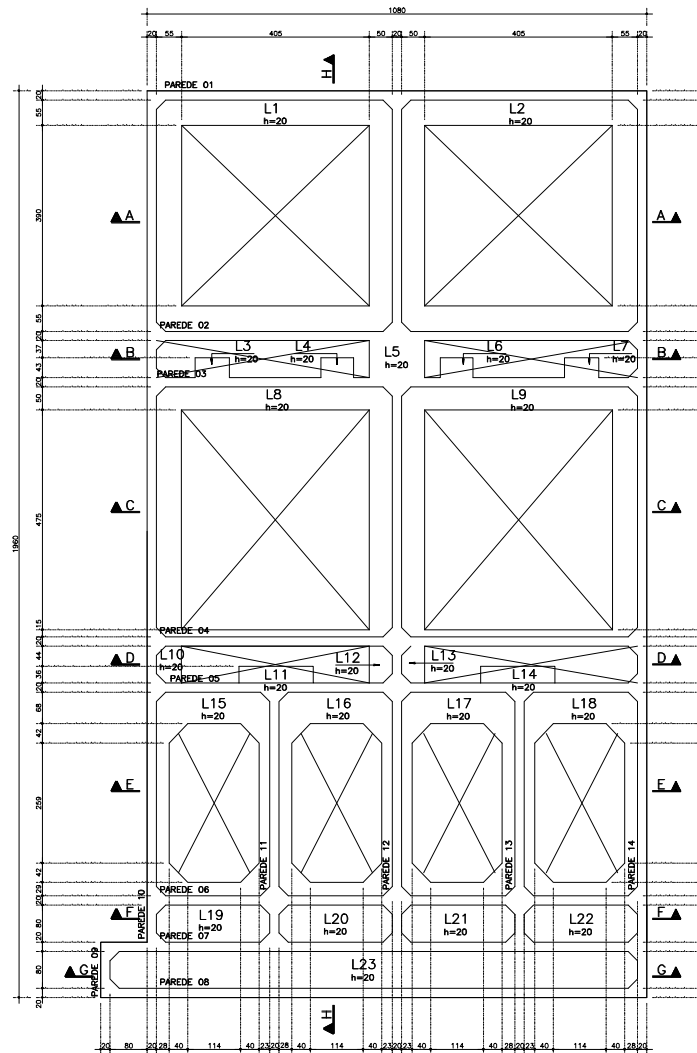

## NOTAS:

- 1.A TENSÃO ADMISSÍVEL DO SOLO À COMPRESSÃO DEVERÁ SER NUNCA INFERIOR A 0.50 Kgf/cm<sup>2</sup>
- 2.ESTE VALOR ESTÁ DE ACORDO COM RELATÓRIO DE SONDAGEM DA SANECONTROLLER.

## COBRIMENTOS:

TODAS AS PEÇAS: 4,0cm

- Notas:
- \* Realizar cura e controle tecnológico do concreto.
  - \* Não deixar em concreto aparente elementos não previstos como tel.
  - \* Não deixar furos e passagens de tubulações superiores a 10cm sem previsão em projeto.
  - \* Este projeto foi desenvolvido de acordo com o NBR 6118, e pressupõe uma execução baseada nas normas brasileiras vigentes.
  - \* Utilizar dispositivos desmoldadores e espaldões ("cascadas", "gatos", etc.) que garantam os cobrimentos e posicionamentos das armaduras.
  - \* As armaduras deverão estar limpas e livres de qualquer substância que prejudiquem sua aderência ao concreto, inclusive resquícios de soldagem.
  - \* Limpar as formas e vedar todas as juntas antes do lançamento do concreto. Em hipótese alguma a concretagem poderá ocorrer sobre trappo, pó, pedaços de madeira ou qualquer outro corpo estranho à estrutura.
  - \* CONCRETO: Fck > 30 MPa

04							
03							
02							
01							
00	IMPRESSÃO						
REV.	NATUREZA DA REVISÃO	ORDEM	DATA	REVISÃO	VISTO	DATA	APROVAÇÃO

**PROJETO ESTRUTURAL**  
**INACIO FORTES BATISTA JUNIOR**  
 Rua Barão de Aracati, 1908 Apto 101 Azeite - Fortaleza - CE - cep 60115-000  
 Fone:(85)3254-6800 Cel:(85)9944-5974 e-mail: inaciofortes@yahoo.com.br

**SANECONTROLLER - ENGENHARIA E MEIO AMBIENTE S/S LTDA**  
 ENDEREÇO: RUA NUNES VALENTE, 674 - MEIRELES - FORTALEZA - CE - CEP: 60.520-700 - FONE/FAX: (85)381-5664  
 E-MAIL: sanecontroller@ig.com.br - CNPJ: 13.879.893/0001-41 - CREA: 41-48.411

**SAAE** SERVIÇO AUTÔNOMO DE ÁGUA E ESGOTO

PROJETO DE AMPLIAÇÃO DA ETA - DOM EXPEDITO

ASSUNTO: **FILTROS**  
**FORMA DO FILTRO - BASE**  
**FORMA DO FILTRO - TOPO**

15/27

DATA: AGOSTO 2010 ESCALA: 1/100 QUANTO: INÍCIO

PROIBIDA A REPRODUÇÃO, A UTILIZAÇÃO OU A ALTERAÇÃO TOTAL OU PARCIAL DO CONTEÚDO DESTA FOLHA SEM NOSSA AUTORIZAÇÃO DE CONTINUIDADES ESTADUAIS, MUNICIPAIS E DO SISTEMA FEDERAL DE SANEAMENTO.