

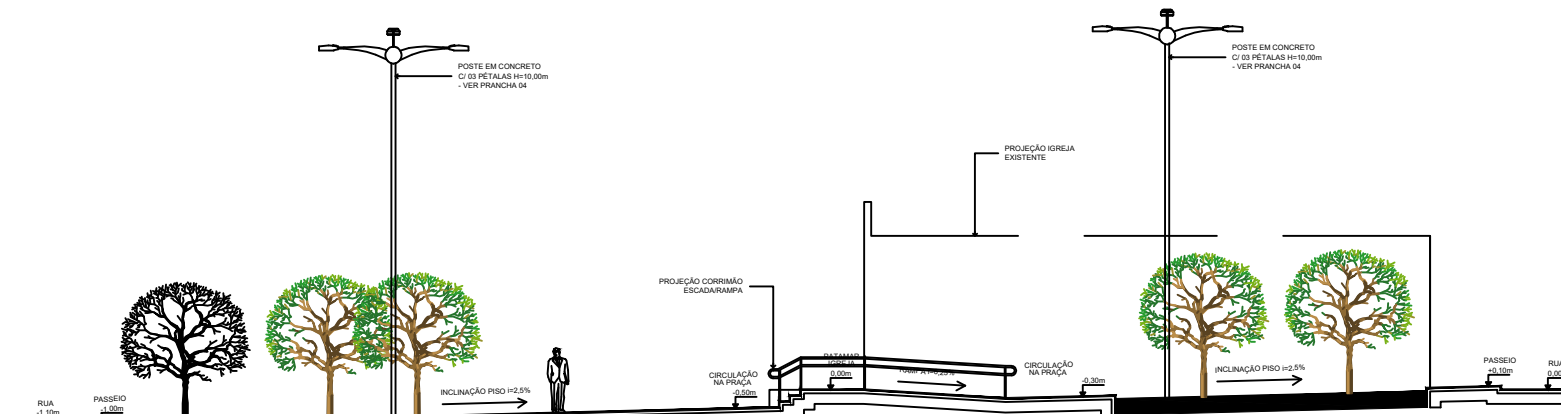



1 CORTE AA
ESCALA 1/75

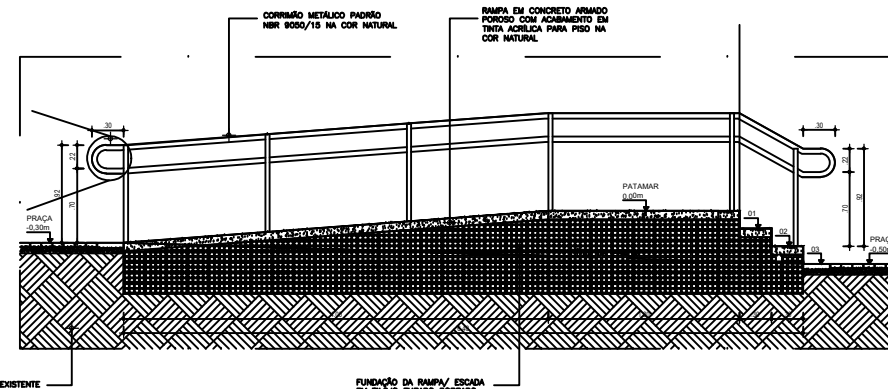

2 CORTE BB
ESCALA 1/75

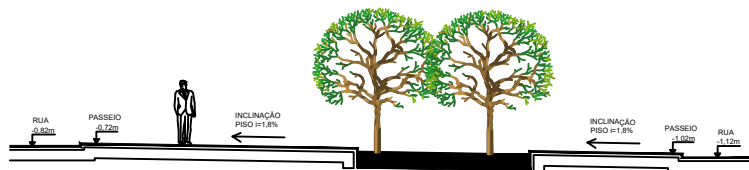


5 DETALHAMENTO RAMPA / ESCADA - CORTE AA
ESCALA 1/25

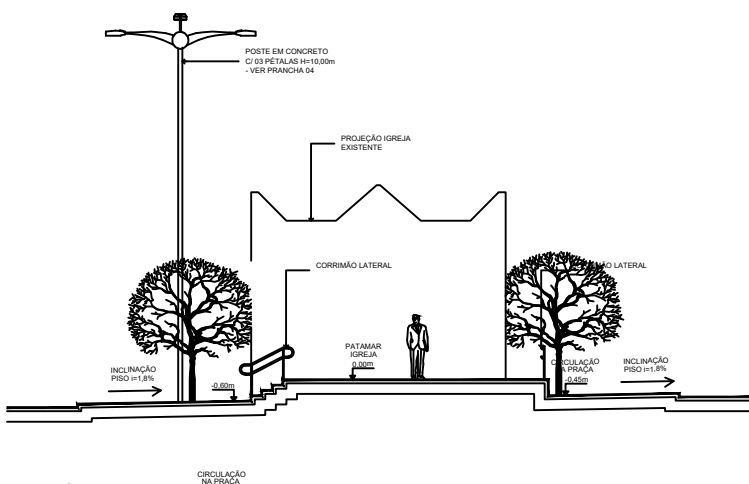

3 CORTE CC
ESCALA 1/75

4 DETALHAMENTO RAMPA / ESCADA - PLANTA
ESCALA 1/50

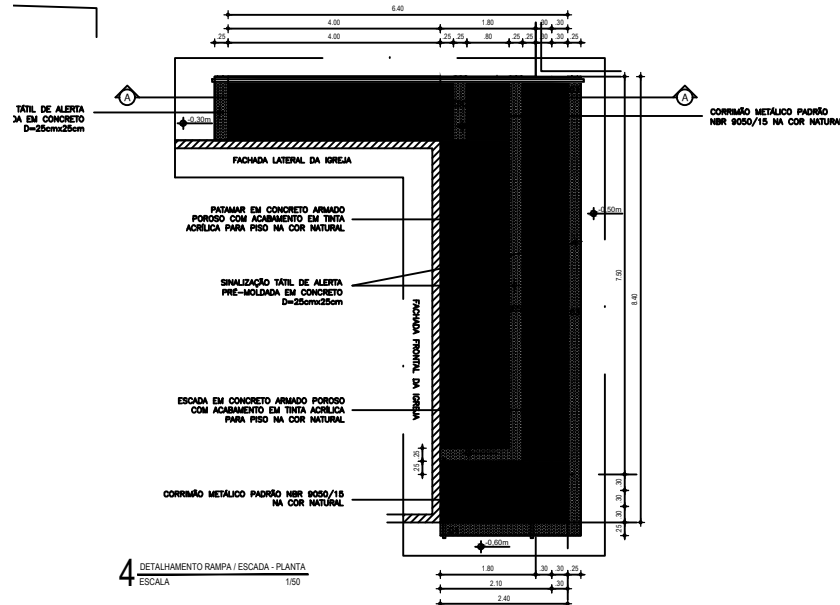

SECRETARIA DA INFRAESTRUTURA	
PROJETO: PROJETO ARQUITETÔNICO PRAÇA IGREJA ÁGUAS MORTAS	
INTERESSADO: PREFEITURA DE SOBRAL	AUTOR: PAULO VALE
ENDEREÇO: ASSENTAMENTO ÁGUA MORTA - LAT.: -4,124058 - LONG.: -39,796952	CO-AUTOR: GUILHERME AUSTREGESILIO
MUNICÍPIO: SOBRAL	
DATA: SETEMBRO/2019	REVISÃO: 01
ARQUIVO:	ARQ: 03/04

01 02 