
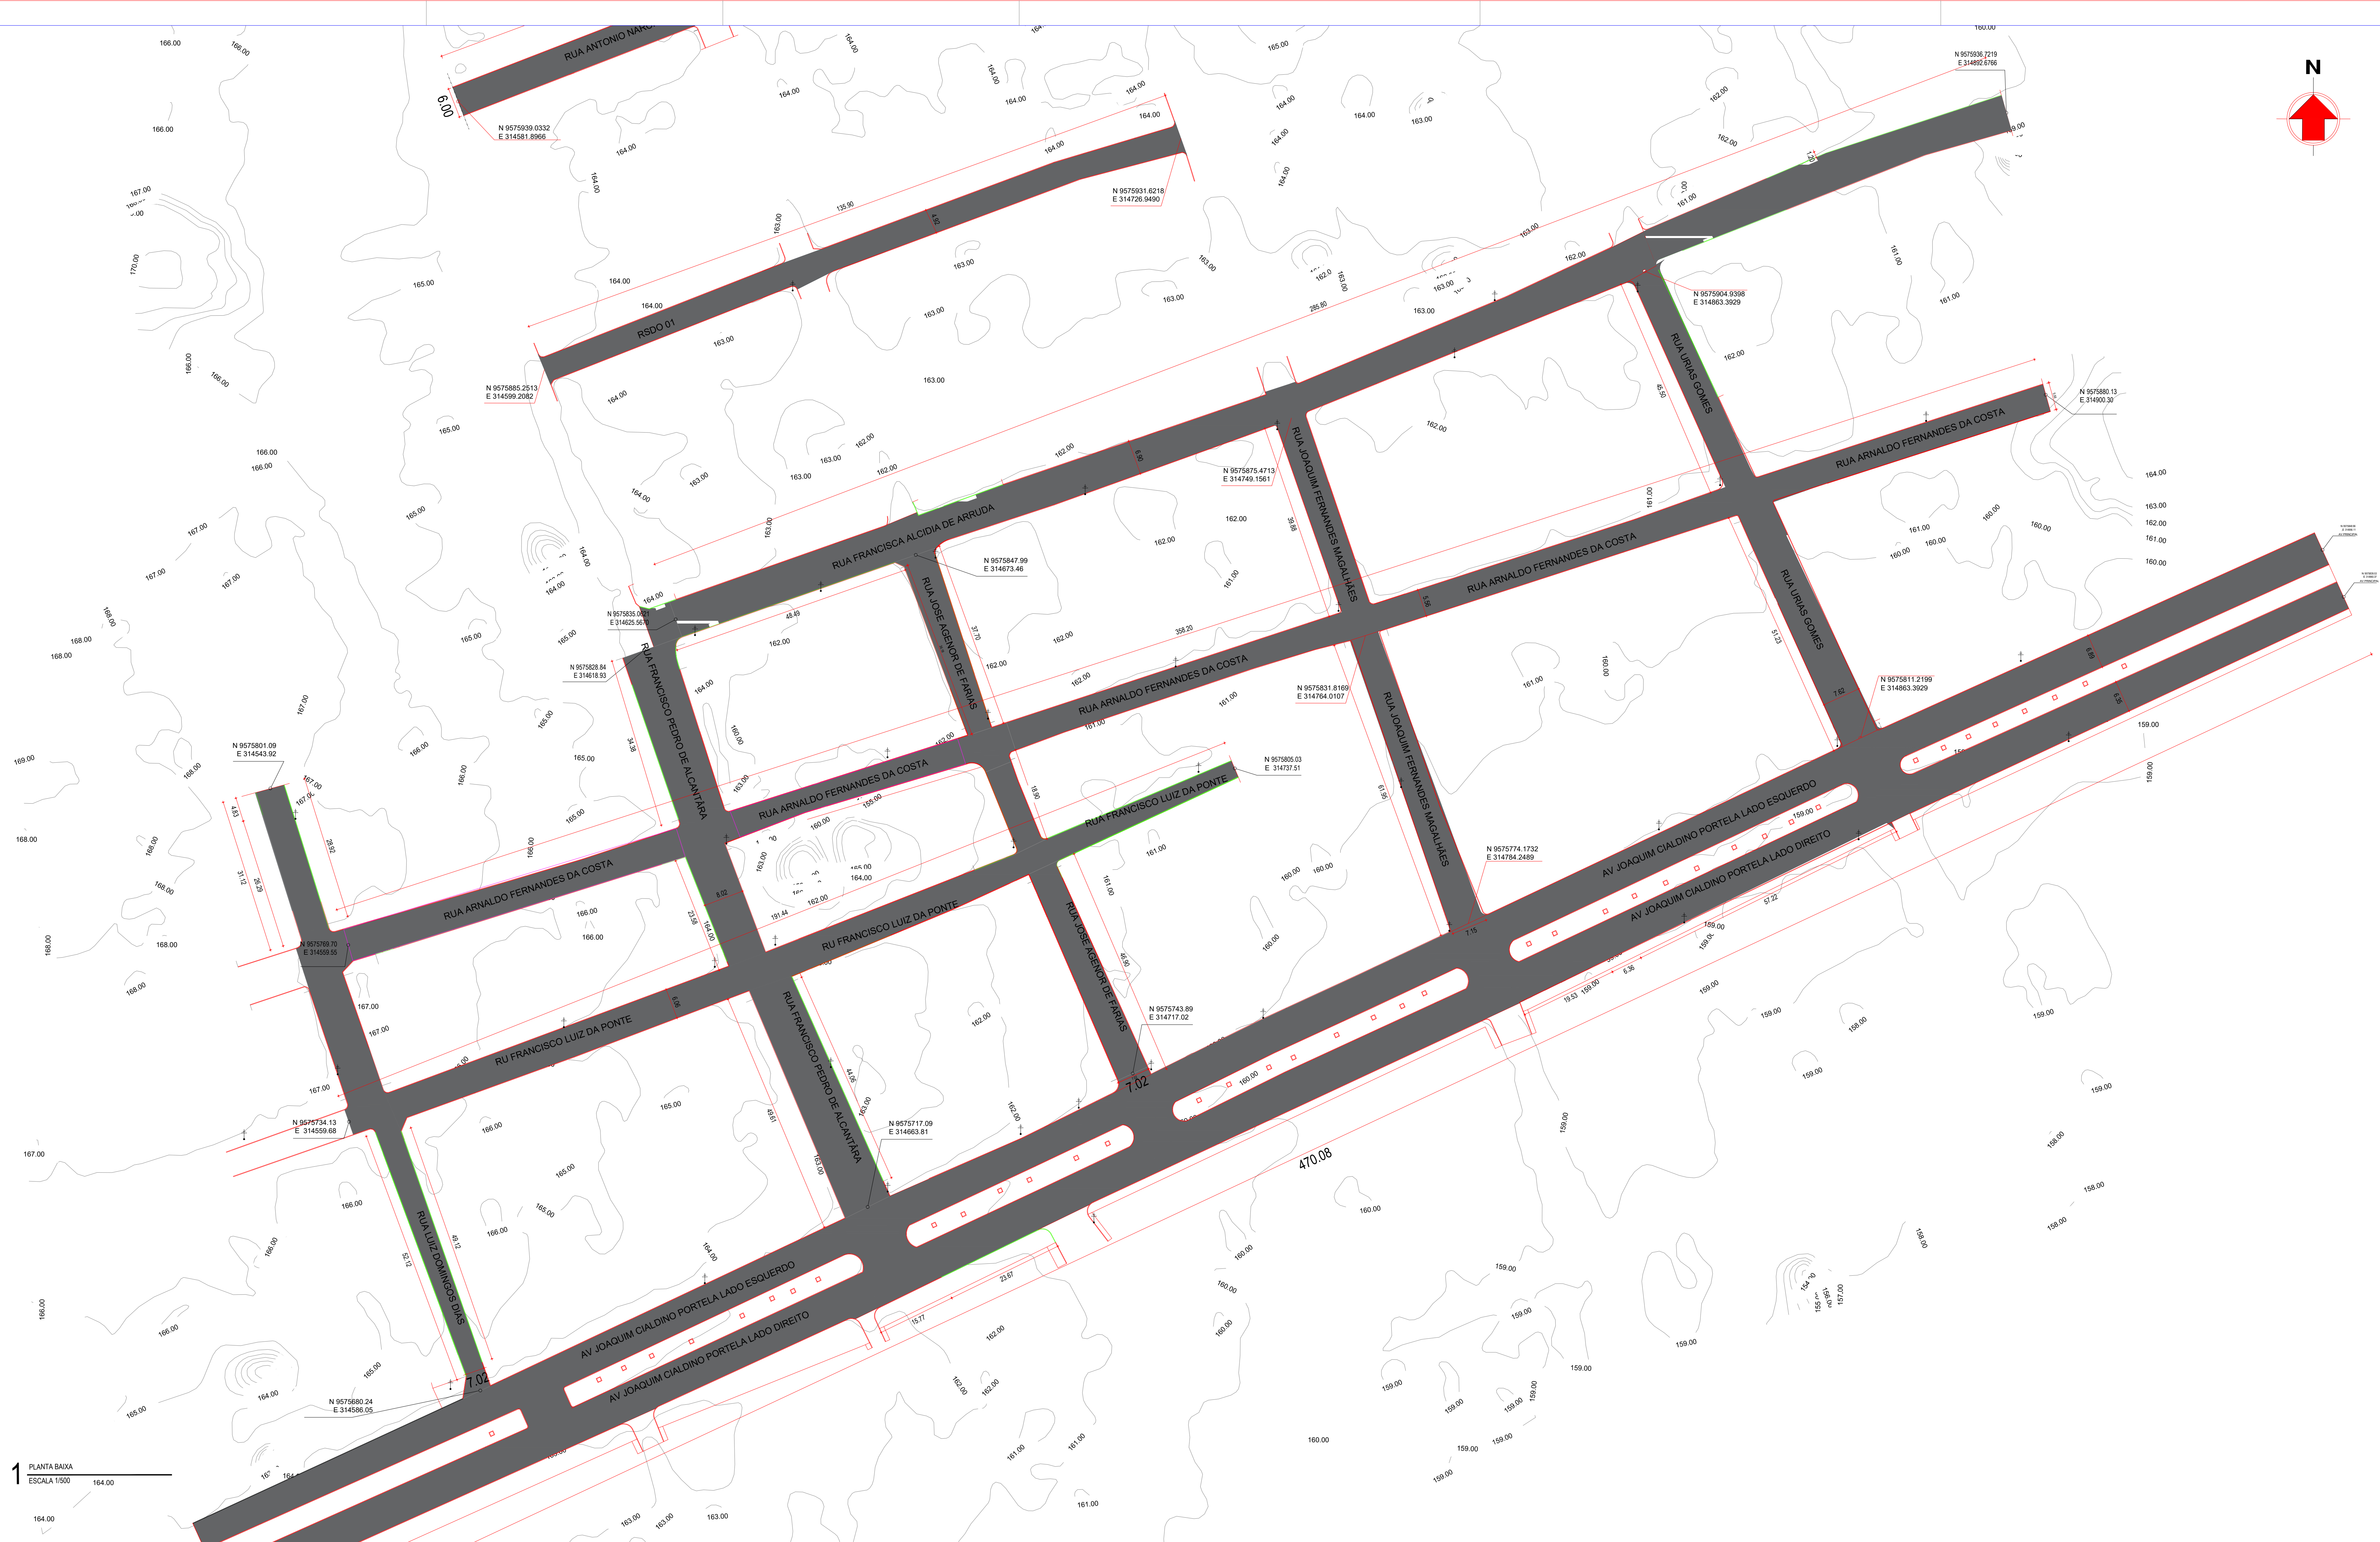



MUNICÍPIO DE SOBRAL

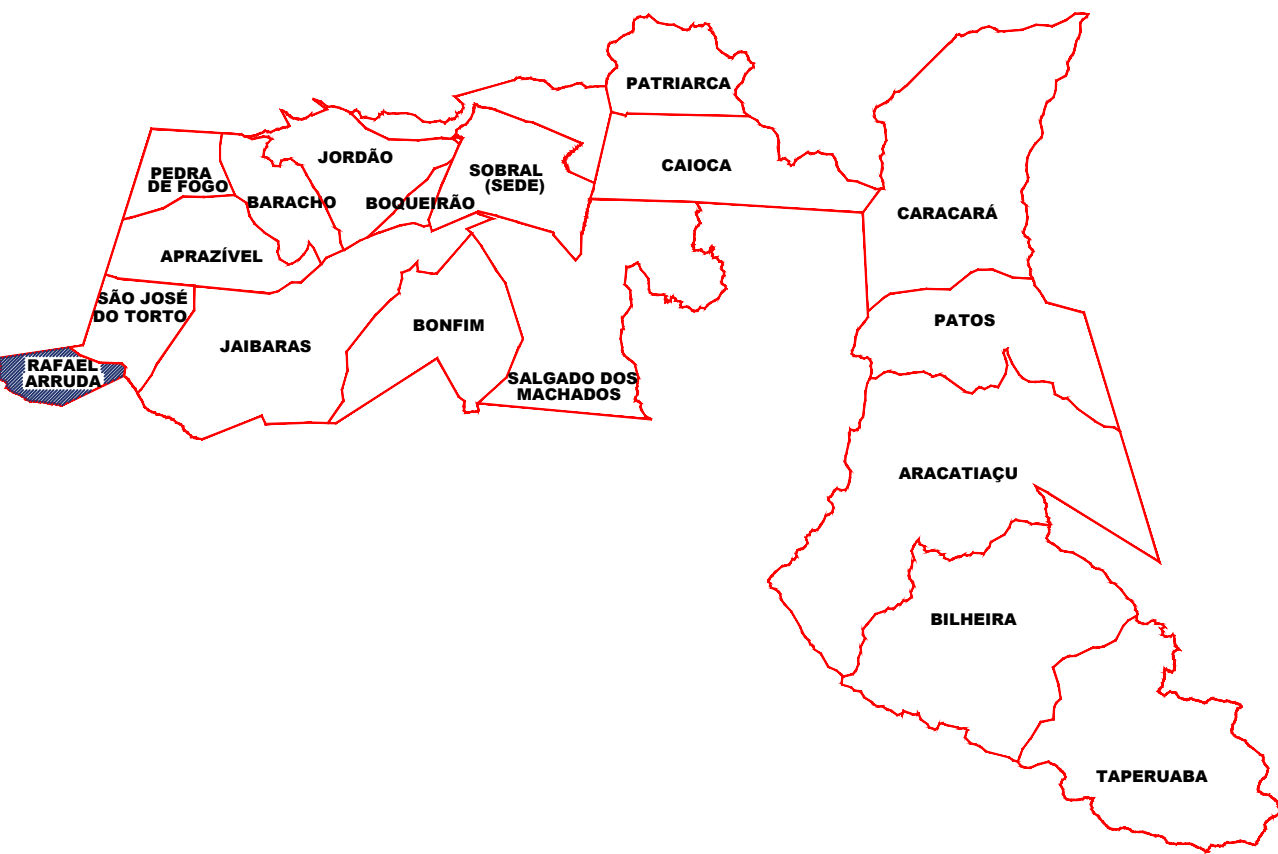

APROVADO
DATA: 11/04/2024

David Machado Bastos
Secretário da Infraestrutura

SEÇÃO TIPO DE PAVIMENTAÇÃO

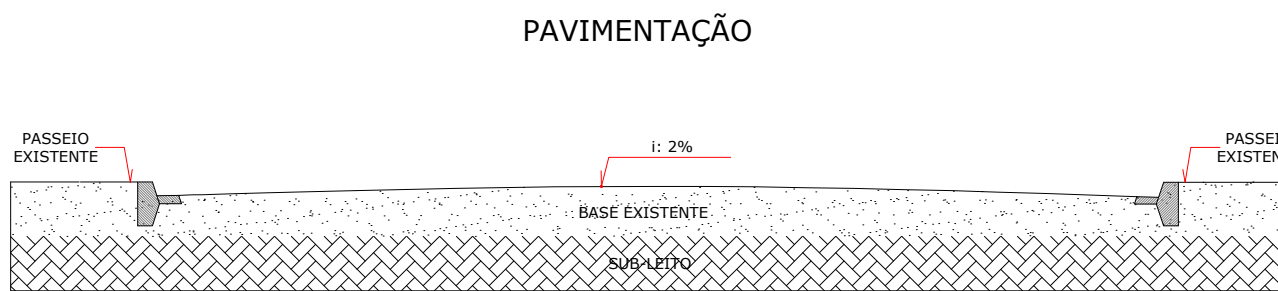

2 SEÇÃO TIPO DE PAVIMENTO SEM ESCALA

OBS: NAS RUAS QUE SOFRERÃO INTERVENÇÃO, PERMANECERÃO OS MEIOS FIOS E PASSEIOS EXISTENTES.

LEGENDA - ESPECIFICAÇÕES REPRESENTAÇÃO GERAL



SECRETARIA DA INFRAESTRUTURA

PROJETO: PROJETO DE ARQUITETURA
RAFAEL ARRUDA

INTERESSADO: PREFEITURA DE SOBRAL

ENDEREÇO: DIVERSAS RUAS NO DISTRITO DE RAFAEL ARRUDA

MUNICÍPIO: SOBRAL

ASSUNTO: PLANTA CHAVE
PL PAVIMENTAÇÃO - RAFAEL ARRUDA

ESCALA: 1/20000
1/750

DATA: 02/03



SECRETARIA DA INFRAESTRUTURA

Cláudio Gomes V. Mendes
Coordenador de Projetos
Secretaria de Infraestrutura
Prefeitura Municipal de Sobral

LEGENDA - ESPECIFICAÇÕES REPRESENTAÇÃO GERAL PROJETO PASSEIO PAVIMENTAÇÃO RAFAEL ARRUDA (RUA ARNALDO FERNANDES DA COSTA)			
ITEM	REPRESENTAÇÃO	OBSERVAÇÕES GERAIS	QUANTITATIVO (m² und.)
01	PAVIMENTAÇÃO (ASFALTO)	PAVIMENTAÇÃO EM ASFALTO EXISTENTE A SER SUBSTITUÍDO	2.119,50 m²

LEGENDA - ESPECIFICAÇÕES REPRESENTAÇÃO GERAL PROJETO PASSEIO PAVIMENTAÇÃO RAFAEL ARRUDA (RUA FRANCISCO PEDRO DE ALCANTARA)			
ITEM	REPRESENTAÇÃO	OBSERVAÇÕES GERAIS	QUANTITATIVO (m² und.)
01	PAVIMENTAÇÃO (ASFALTO)	PAVIMENTAÇÃO EM ASFALTO EXISTENTE A SER SUBSTITUÍDO	1.425,52 m²

LEGENDA - ESPECIFICAÇÕES REPRESENTAÇÃO GERAL PROJETO PASSEIO PAVIMENTAÇÃO RAFAEL ARRUDA (AV JOAQUIM CIALDINO PORTELA LADO ESQUERDO)			
ITEM	REPRESENTAÇÃO	OBSERVAÇÕES GERAIS	QUANTITATIVO (m² und.)
01	PAVIMENTAÇÃO (ASFALTO)	PAVIMENTAÇÃO EM ASFALTO EXISTENTE A SER SUBSTITUÍDO	3056,63 m²

LEGENDA - ESPECIFICAÇÕES REPRESENTAÇÃO GERAL PROJETO PASSEIO PAVIMENTAÇÃO RAFAEL ARRUDA (RUA FRANCISCA ALCIDIA DE ARRUDA)			
ITEM	REPRESENTAÇÃO	OBSERVAÇÕES GERAIS	QUANTITATIVO (m² und.)
01	PAVIMENTAÇÃO (ASFALTO)	PAVIMENTAÇÃO EM ASFALTO EXISTENTE A SER SUBSTITUÍDO	2.008,02 m²

LEGENDA - ESPECIFICAÇÕES REPRESENTAÇÃO GERAL PROJETO PASSEIO PAVIMENTAÇÃO RAFAEL ARRUDA (RUA JOSE AGENOR DE FARIAS)			
ITEM	REPRESENTAÇÃO	OBSERVAÇÕES GERAIS	QUANTITATIVO (m² und.)
01	PAVIMENTAÇÃO (ASFALTO)	PAVIMENTAÇÃO EM ASFALTO EXISTENTE A SER SUBSTITUÍDO	744,12 m²

LEGENDA - ESPECIFICAÇÕES REPRESENTAÇÃO GERAL PROJETO PASSEIO PAVIMENTAÇÃO RAFAEL ARRUDA (AV JOAQUIM CIALDINO PORTELA LADO DIREITO)			
ITEM	REPRESENTAÇÃO	OBSERVAÇÕES GERAIS	QUANTITATIVO (m² und.)
01	PAVIMENTAÇÃO (ASFALTO)	PAVIMENTAÇÃO EM ASFALTO EXISTENTE A SER SUBSTITUÍDO	3164,77 m²

LEGENDA - ESPECIFICAÇÕES REPRESENTAÇÃO GERAL PROJETO PASSEIO PAVIMENTAÇÃO RAFAEL ARRUDA (RUA FRANCISCO LUIZ DA PONTE)			
ITEM	REPRESENTAÇÃO	OBSERVAÇÕES GERAIS	QUANTITATIVO (m² und.)
01	PAVIMENTAÇÃO (ASFALTO)	PAVIMENTAÇÃO EM ASFALTO EXISTENTE A SER SUBSTITUÍDO	680,32 m²


LEGENDA - ESPECIFICAÇÕES REPRESENTAÇÃO GERAL PROJETO PASSEIO PAVIMENTAÇÃO RAFAEL ARRUDA (RUA JOAQUIM FERNANDES MAGALHÃES)			
ITEM	REPRESENTAÇÃO	OBSERVAÇÕES GERAIS	QUANTITATIVO (m² und.)
01	PAVIMENTAÇÃO (ASFALTO)	PAVIMENTAÇÃO EM ASFALTO EXISTENTE A SER SUBSTITUÍDO	757,27 m²

LEGENDA - ESPECIFICAÇÕES REPRESENTAÇÃO GERAL PROJETO PASSEIO PAVIMENTAÇÃO RAFAEL ARRUDA (RUA JOAQUIM CIALDINO PORTELA LADO DIREITO)			
ITEM	REPRESENTAÇÃO	OBSERVAÇÕES GERAIS	QUANTITATIVO (m² und.)
01	PAVIMENTAÇÃO (ASFALTO)	PAVIMENTAÇÃO EM ASFALTO EXISTENTE A SER SUBSTITUÍDO	698,55 m²


LEGENDA - ESPECIFICAÇÕES REPRESENTAÇÃO GERAL PROJETO PASSEIO PAVIMENTAÇÃO RAFAEL ARRUDA (RUA LUIZ DOMINGOS DIAS)			
ITEM	REPRESENTAÇÃO	OBSERVAÇÕES GERAIS	QUANTITATIVO (m² und.)
01	PAVIMENTAÇÃO (ASFALTO)	PAVIMENTAÇÃO EM ASFALTO EXISTENTE A SER SUBSTITUÍDO	915,00 m²

LEGENDA - ESPECIFICAÇÕES REPRESENTAÇÃO GERAL PROJETO PASSEIO PAVIMENTAÇÃO RAFAEL ARRUDA (RUA LUIZ DOMINGOS DIAS)			
ITEM	REPRESENTAÇÃO	OBSERVAÇÕES GERAIS	QUANTITATIVO (m² und.)
01	PAVIMENTAÇÃO (ASFALTO)	PAVIMENTAÇÃO EM ASFALTO EXISTENTE A SER SUBSTITUÍDO	698,55 m²


LEGENDA - ESPECIFICAÇÕES REPRESENTAÇÃO GERAL PROJETO PASSEIO PAVIMENTAÇÃO RAFAEL ARRUDA (RUA LUIZ DOMINGOS DIAS)			
ITEM	REPRESENTAÇÃO	OBSERVAÇÕES GERAIS	QUANTITATIVO (m² und.)
01	PAVIMENTAÇÃO (ASFALTO)	PAVIMENTAÇÃO EM ASFALTO EXISTENTE A SER SUBSTITUÍDO	698,55 m²

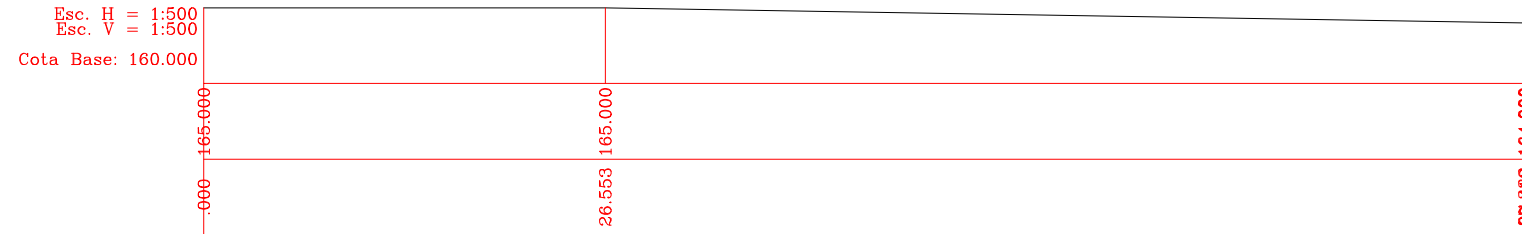


1 RUA ZENEIDE SABINO DE SOUSA
ESCALA 1/500

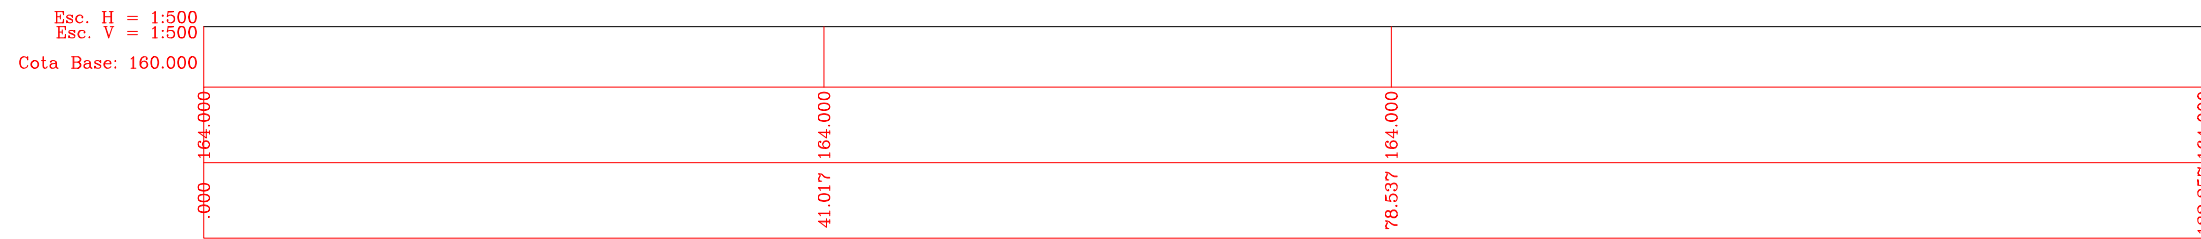


2 RUA ANTONIO NARCISIO PARENTE
ESCALA 1/500

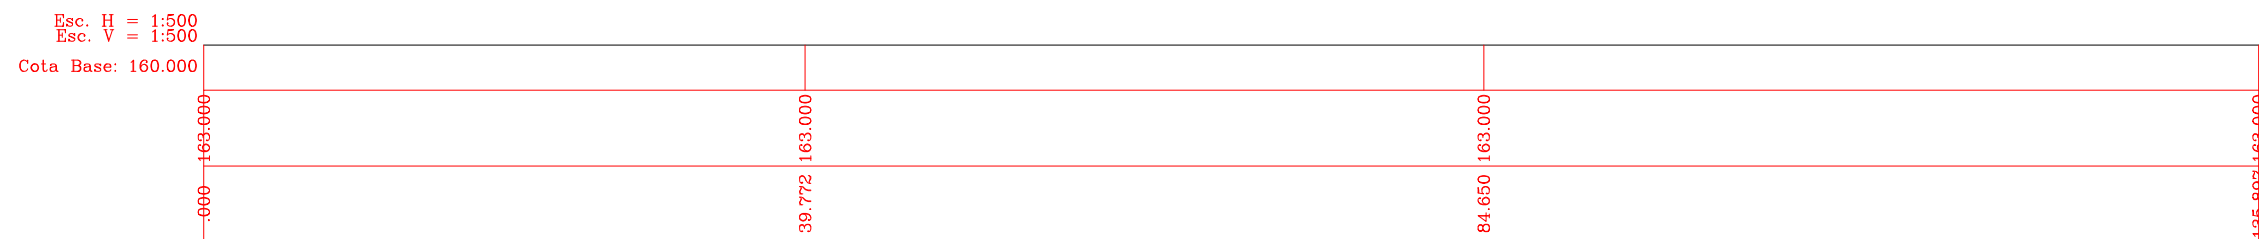


3 PERFIL LONGITUDINAL - RUA SDO 01
ESCALA 1/500

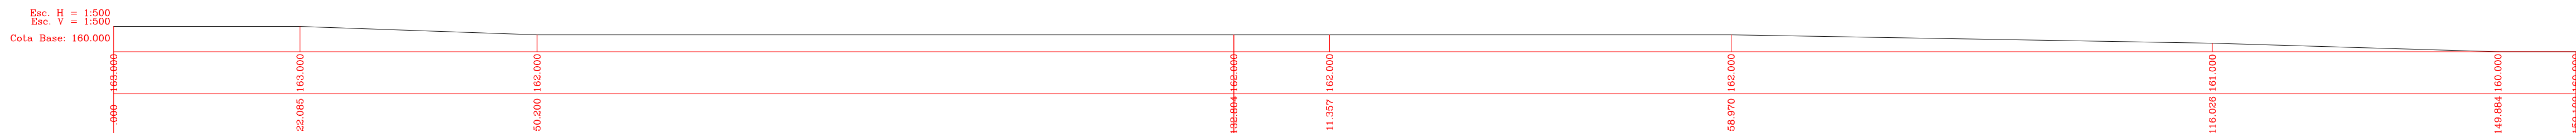


4 RUA FRANCISCA ALCIDIA DE ARRUDA
ESCALA 1/500

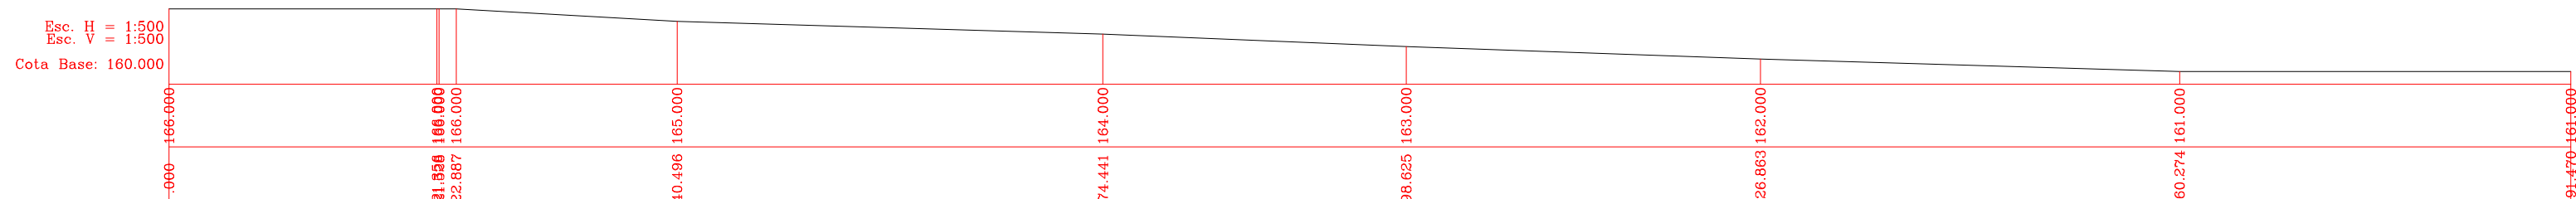


5 RUA ARNALDO FERNANDES DA COSTA
ESCALA 1/500

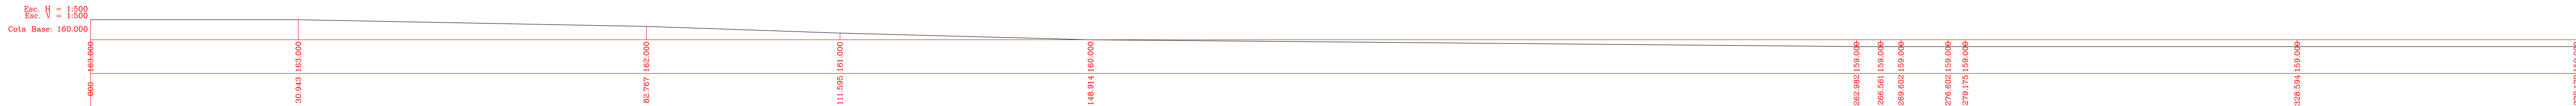

6 RUA FRANCISCO LUIZ DA PONTE
ESCALA 1/500

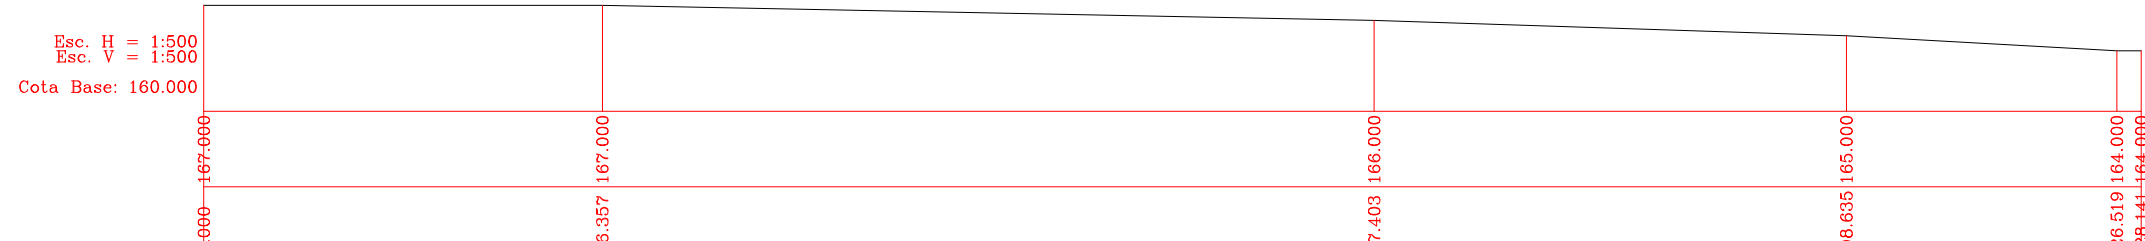


7 PERFIL LONGITUDINAL - AV PRINCIPAL
ESCALA 1/500

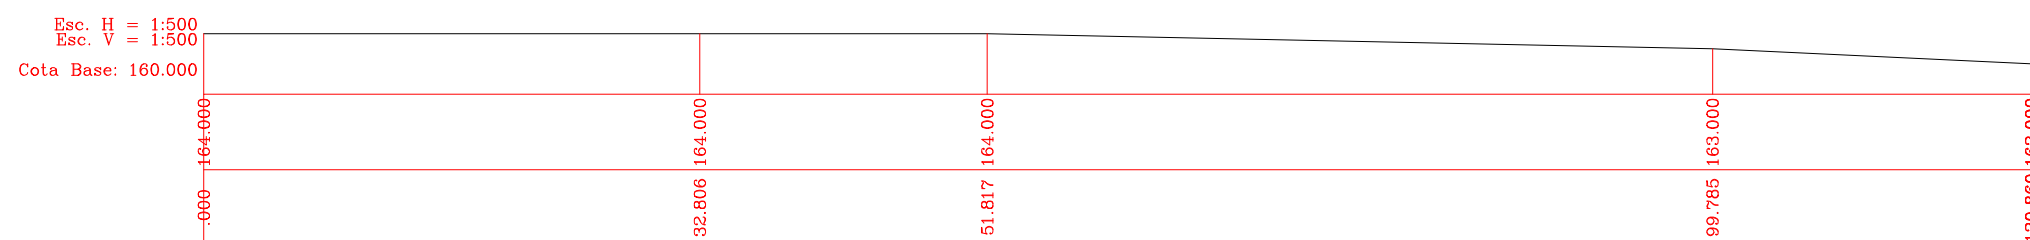


8 PERFIL LONGITUDINAL - RUA FRANCISCO PEDRO DE ALCANTÁRA
ESCALA 1/500

Esc. H = 1:500
Esc. V = 1:250
Cota Base: 160.000

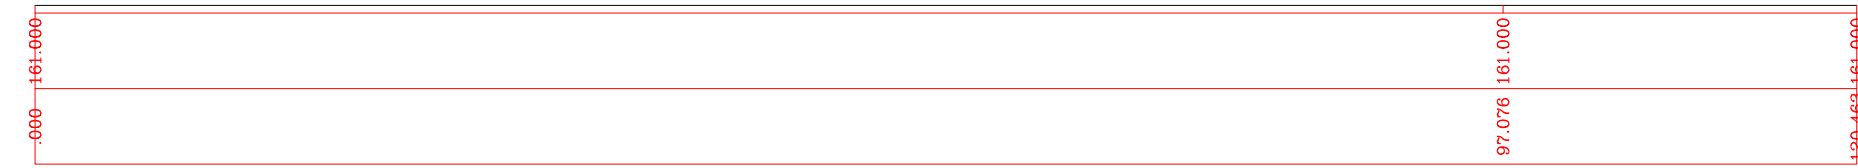


9 PERFIL LONGITUDINAL - RUA IDELBRANDO PORTELA
ESCALA 1/500

Esc. H = 1:500
Esc. V = 1:250
Cota Base: 160.000

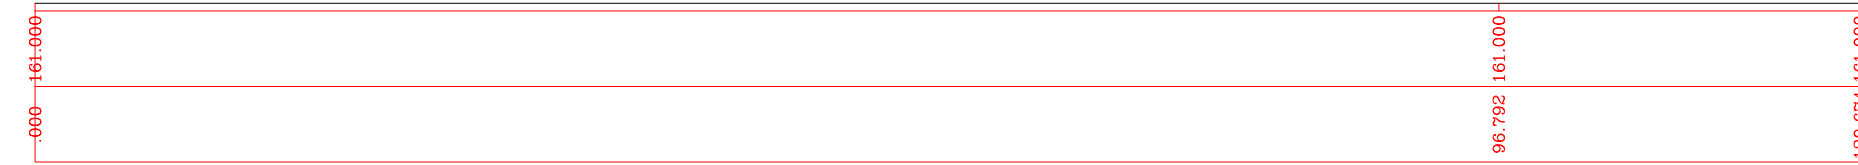


10 PERFIL LONGITUDINAL - RUA VICENTE ALCANTÁRA
ESCALA 1/500

Esc. H = 1:500
Esc. V = 1:250
Cota Base: 160.000

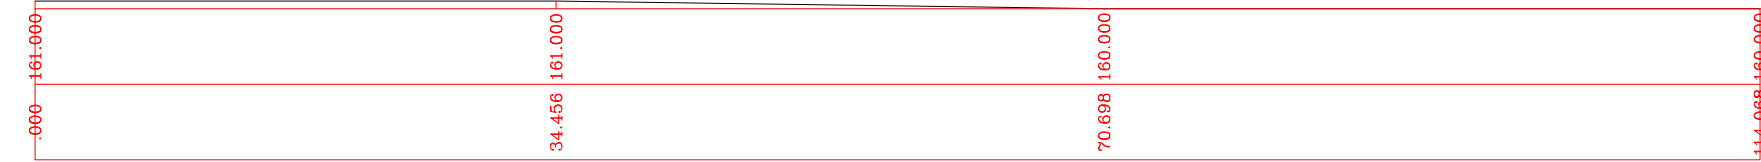

11 PERFIL LONGITUDINAL - RUA JOAQUIM FERNANDES
ESCALA 1/500

Esc. H = 1:500
Esc. V = 1:250
Cota Base: 160.000

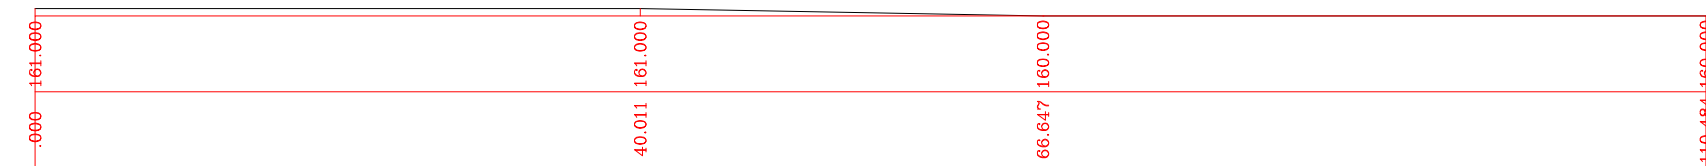


12 PERFIL LONGITUDINAL - RUA URIAS GOMES
ESCALA 1/500

APROVADO
DATA: 11/04/2024



David Machado Bastos
Secretário da Infraestrutura

Documento assinado digitalmente
CLEVIO GOMES VASCONCELOS
MENDES
Data: 19/04/2024 08:16:34
Verifique em <https://validar.iti.gov.br>

SECRETARIA DA INFRAESTRUTURA

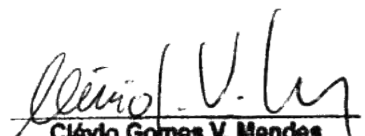
PROJETO: PROJETO DE ARQUITETURA RAFAEL ARRUDA			
INTERESSADO: PREFEITURA DE SOBRAL	 Clevio Gomes V. Mendes Coordenador de Projetos Secretaria da Infraestrutura Prefeitura Municipal de Sobral		
ENDEREÇO: RAFAEL ARRUDA			
MUNICÍPIO: SOBRAL			
ASSUNTO: PERFIL LONGITUDINAL			
DATA FEV/2024	REVISÃO 00	ARQUIVO -	PRANCHA 03/03

MUNICÍPIO DE SOBRAL

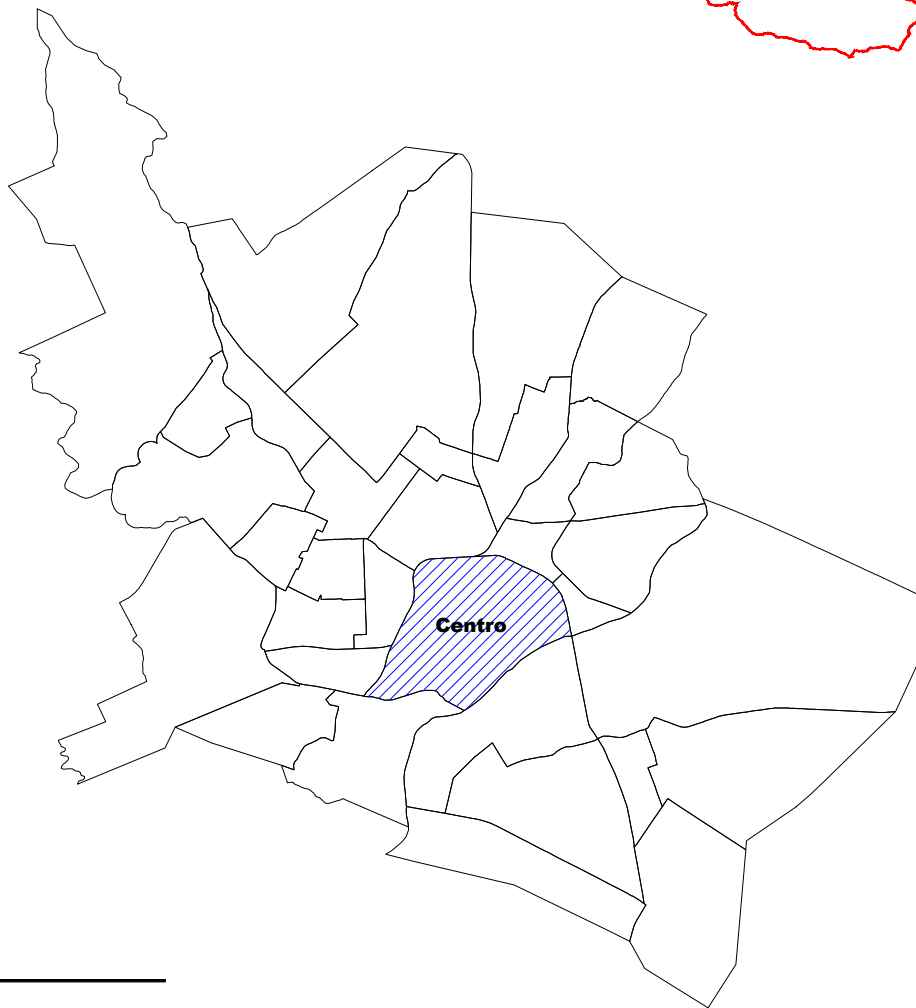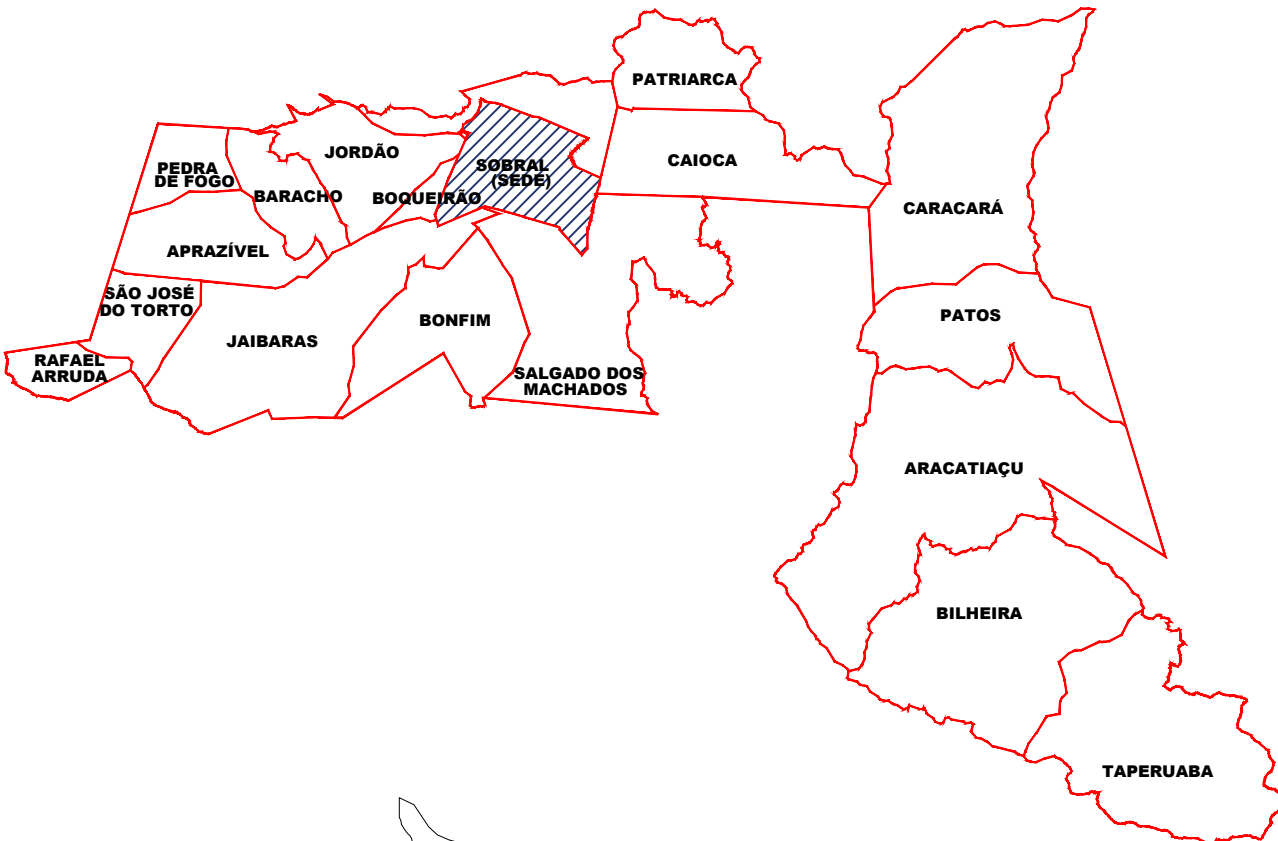

1 PLANTA CHAVE
SEM ESCALA

SEÇÃO TIPO DE PAVIMENTAÇÃO

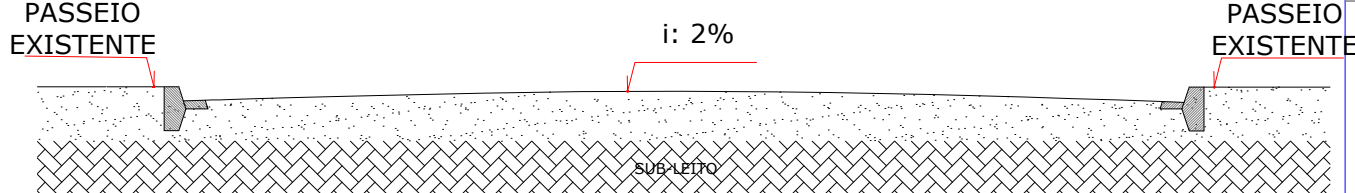

2 SEÇÃO TIPO DE PAVIMENTO
SEM ESCALA

OBS: NAS RUAS QUE SOFRERÃO INTERVENÇÃO, PERMANECERÃO OS MEIOS FIOS E PASSEIOS EXISTENTES.

LEGENDA - ESPECIFICAÇÕES REPRESENTAÇÃO GERAL
PROJETO PASSEIO/PAVIMENTAÇÃO RUA CEL. JOAQUIM LOPES - CENTRO

ITEM	REPRESENTAÇÃO	OBSERVAÇÕES GERAIS	QUANTITATIVO (m² und.)
01	PAVIMENTAÇÃO (ASFALTO)	VIA EXISTENTE COM PAVIMENTAÇÃO	4.428,00m²

SECRETARIA DA INFRAESTRUTURA

PROJETO:

PROJETO DE ARQUITETURA
RUA CEL. JOAQUIM LOPES

INTERESSADO:
PREFEITURA DE SOBRAL

ENDEREÇO:
RUA CEL. JOAQUIM LOPES

MUNICÍPIO:
SOBRAL

ASSUNTO:

ESCALA



PLANTA CHAVE 1/20000
PL PAV - RUA CEL. JOAQUIM LOPES 1/500

DATA
FEV/2024

REVISÃO
00


ARQUIVO
-

PRANCHA
01/02

LEGENDA - ESPECIFICAÇÕES REPRESENTAÇÃO GERAL



meio-fio
SARJETA
PROJETADA

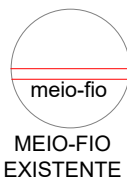

meio-fio
MEIO-FIO
EXISTENTE




PAVIMENTAÇÃO
ASFALTICA



PAVIMENTAÇÃO
EM
INTERTRAVADO



ARVORE

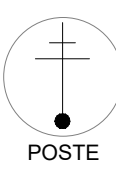

POSTE

APROVADO
DATA: 11/04/2024

David Machado Bastos
Secretário da Infraestrutura


2 PL PAVIMENTAÇÃO - RUA CEL. JOAQUIM LOPES
ESCALA 1/500

N






Esc. H = 1:500
Esc. V = 1:500
Cota Base: 65.000

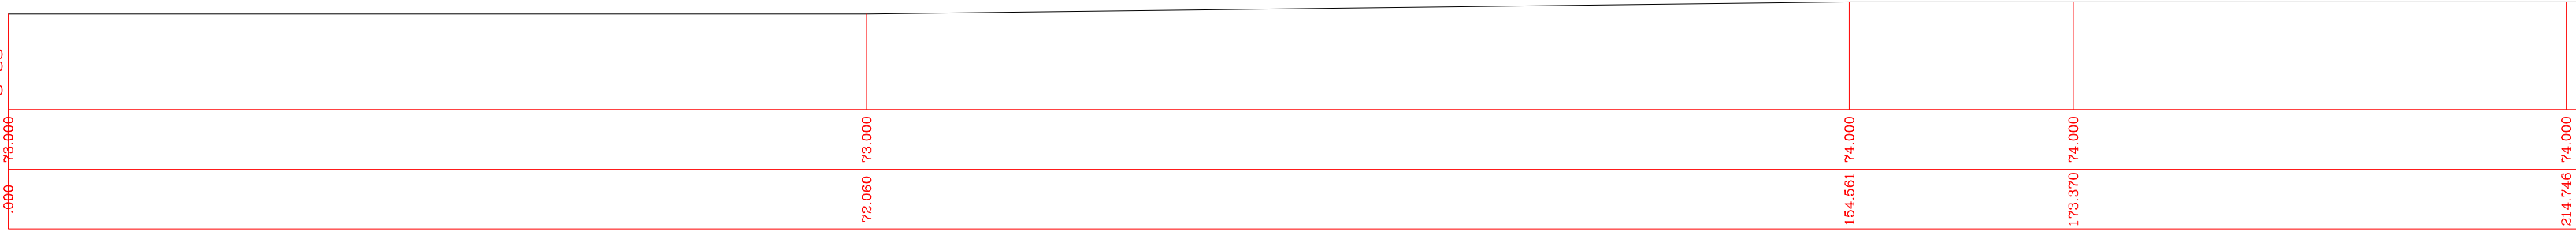


1 PERFIL LONGITUDINAL - RUA CEL JOAQUIM LOPES TRECHO 01
ESCALA 1/500


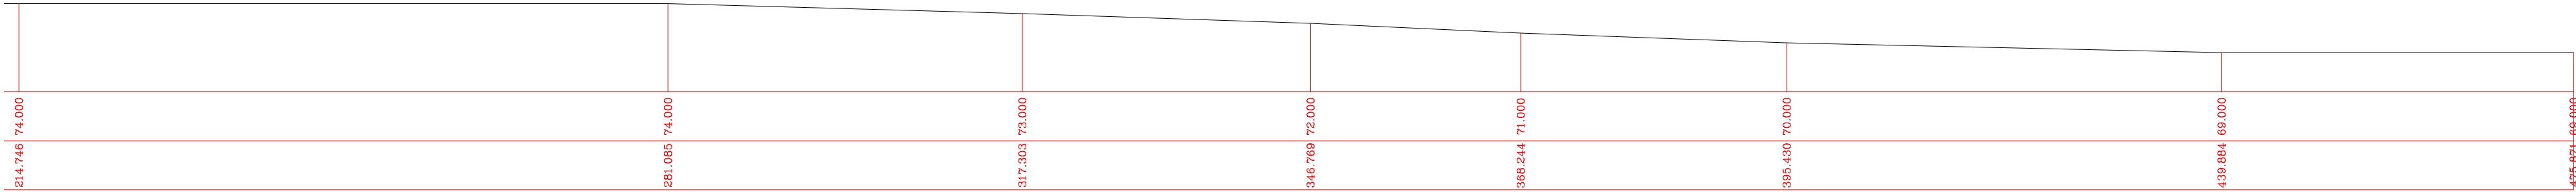


2 PERFIL LONGITUDINAL - RUA CEL JOAQUIM LOPES TRECHO 02
ESCALA 1/500



APROVADO
DATA: 11/04/2024

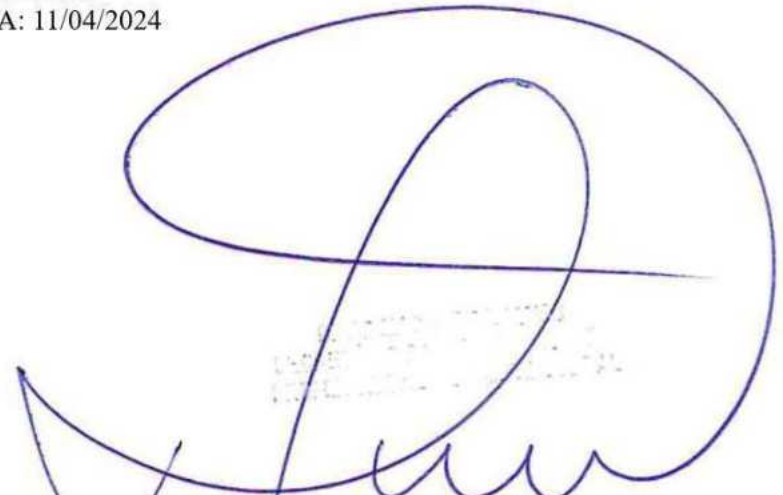
David Machado Bastos
Secretário da Infraestrutura

LEGENDA - ESPECIFICAÇÕES REPRESENTAÇÃO GERAL

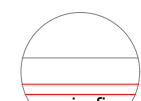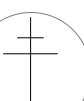
- 
meio-fio
SARJETA PROJETADA
- 
meio-fio
MEIO-FIO EXISTENTE
- 
PAVIMENTAÇÃO
ASFALTICA
- 
PAVIMENTAÇÃO
EM
INTERTRAVADO
- 
ARVORE
- 
POSTE

MUNICÍPIO DE SOBRAL

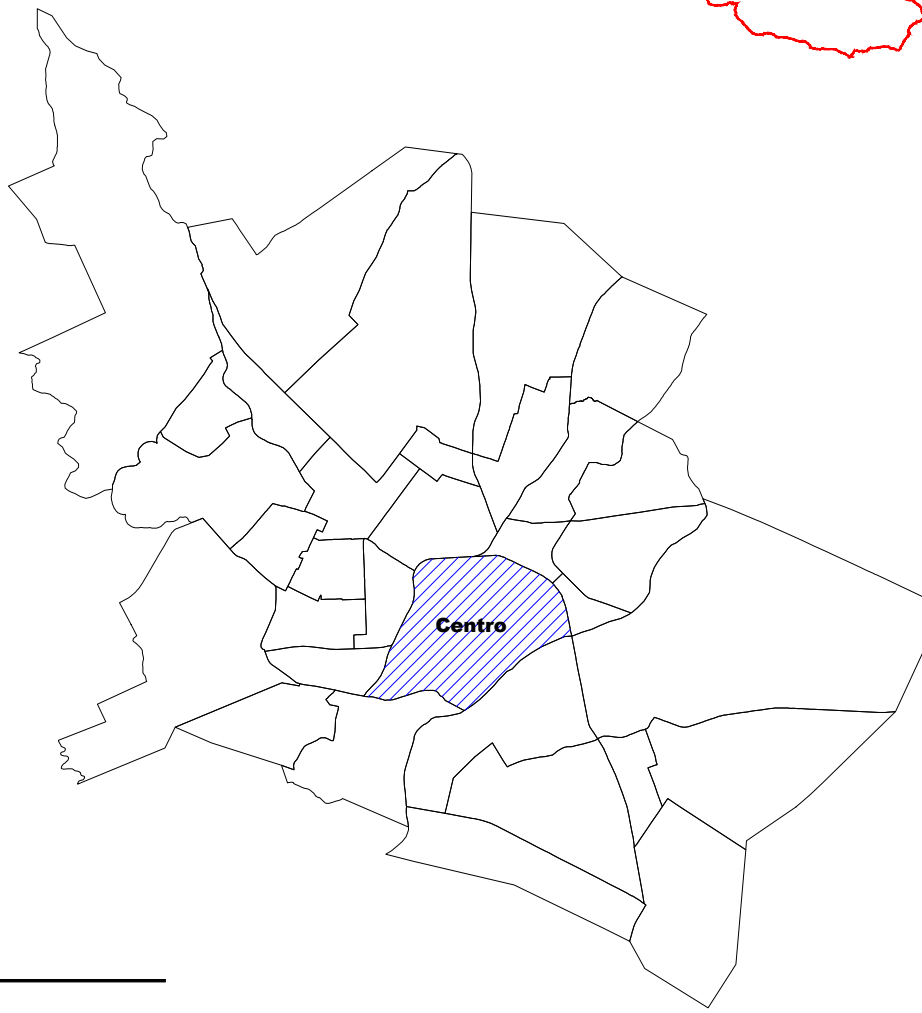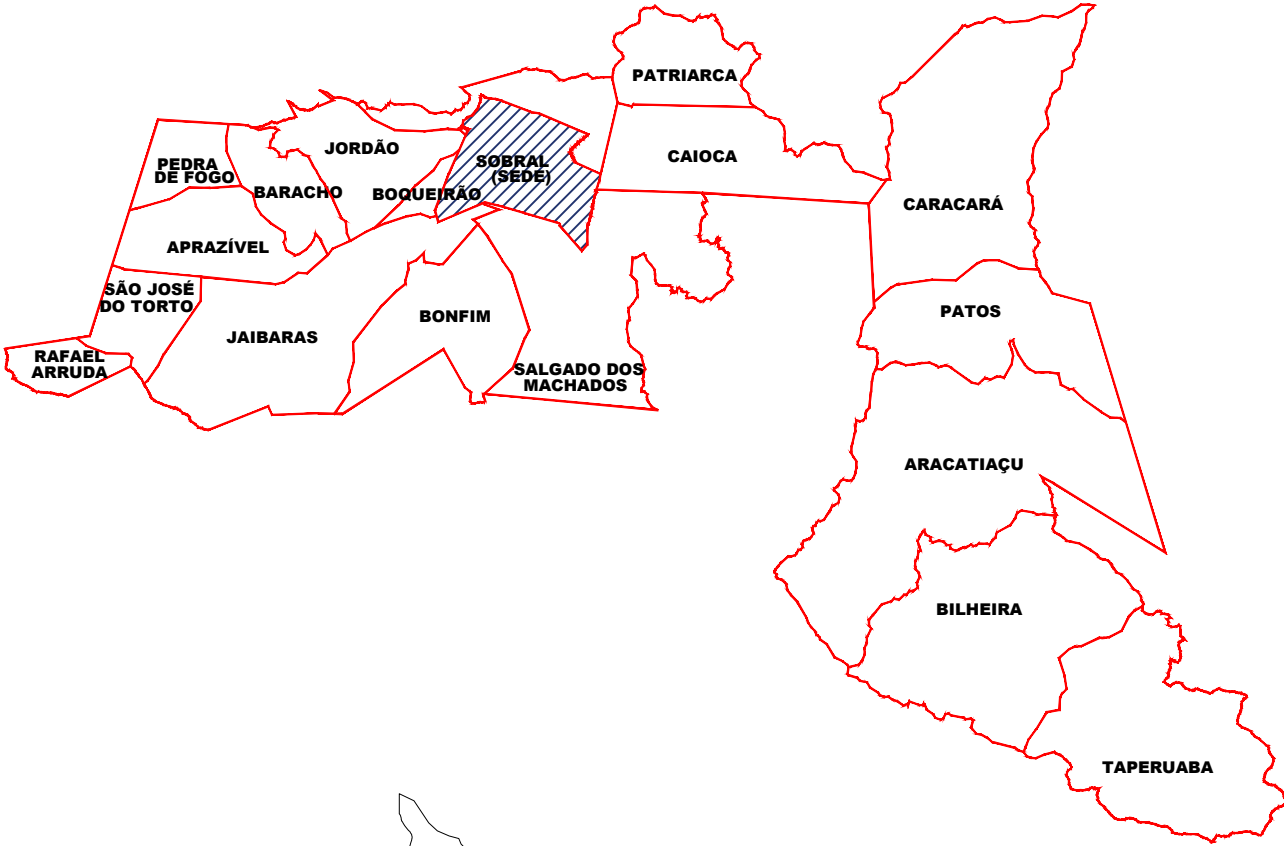

1 PLANTA CHAVE
SEM ESCALA

SEÇÃO TIPO DE PAVIMENTAÇÃO

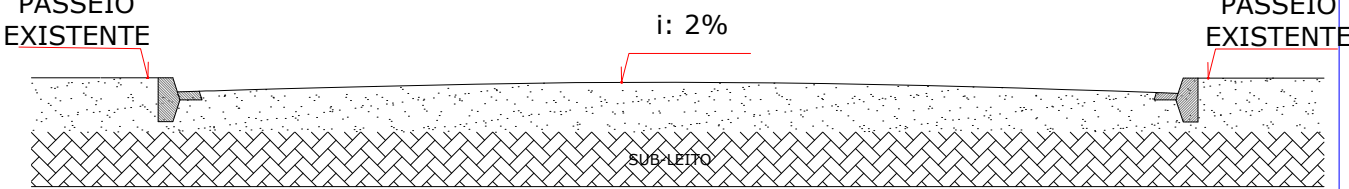

2 SEÇÃO TIPO DE PAVIMENTO
SEM ESCALA

OBS: NAS RUAS QUE SOFRERÃO INTERVENÇÃO, PERMANECERÃO OS MEIOS FIOS E PASSEIOS EXISTENTES.

LEGENDA - ESPECIFICAÇÕES REPRESENTAÇÃO GERAL
PROJETO PASSEIO/PAVIMENTAÇÃO RUA CEL. JOAQUIM LOPES - CENTRO

ITEM	REPRESENTAÇÃO	OBSERVAÇÕES GERAIS	QUANTITATIVO (m² und.)
01	PAVIMENTAÇÃO (ASFALTO)	VIA EXISTENTE SEM PAVIMENTAÇÃO	4.428,00m²

SECRETARIA DA INFRAESTRUTURA

PROJETO:

PROJETO DE ARQUITETURA
RUA CEL. JOAQUIM LOPES

INTERESSADO:


PREFEITURA DE SOBRAL

ENDEREÇO:

RUA CEL. JOAQUIM LOPES

MUNICÍPIO:

SOBRAL

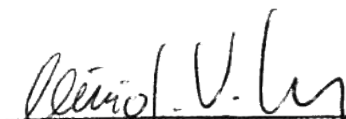
Cláudio Gomes V. Mendes
Coordenador de Projetos
Secretaria da Infraestrutura
Prefeitura Municipal de Sobral

ASSUNTO:

ESCALA



SOBRAL
PREFEITURA




PLANTA CHAVE 1/20000
PERFIL LONG - RUA CEL JOAQUIM LOPES TRECHO 01 1/500
PERFIL LONG - RUA CEL JOAQUIM LOPES TRECHO 02 1/500

DATA
FEV/2024

REVISÃO
00

ARQUIVO
-

PRANCHA
02/02

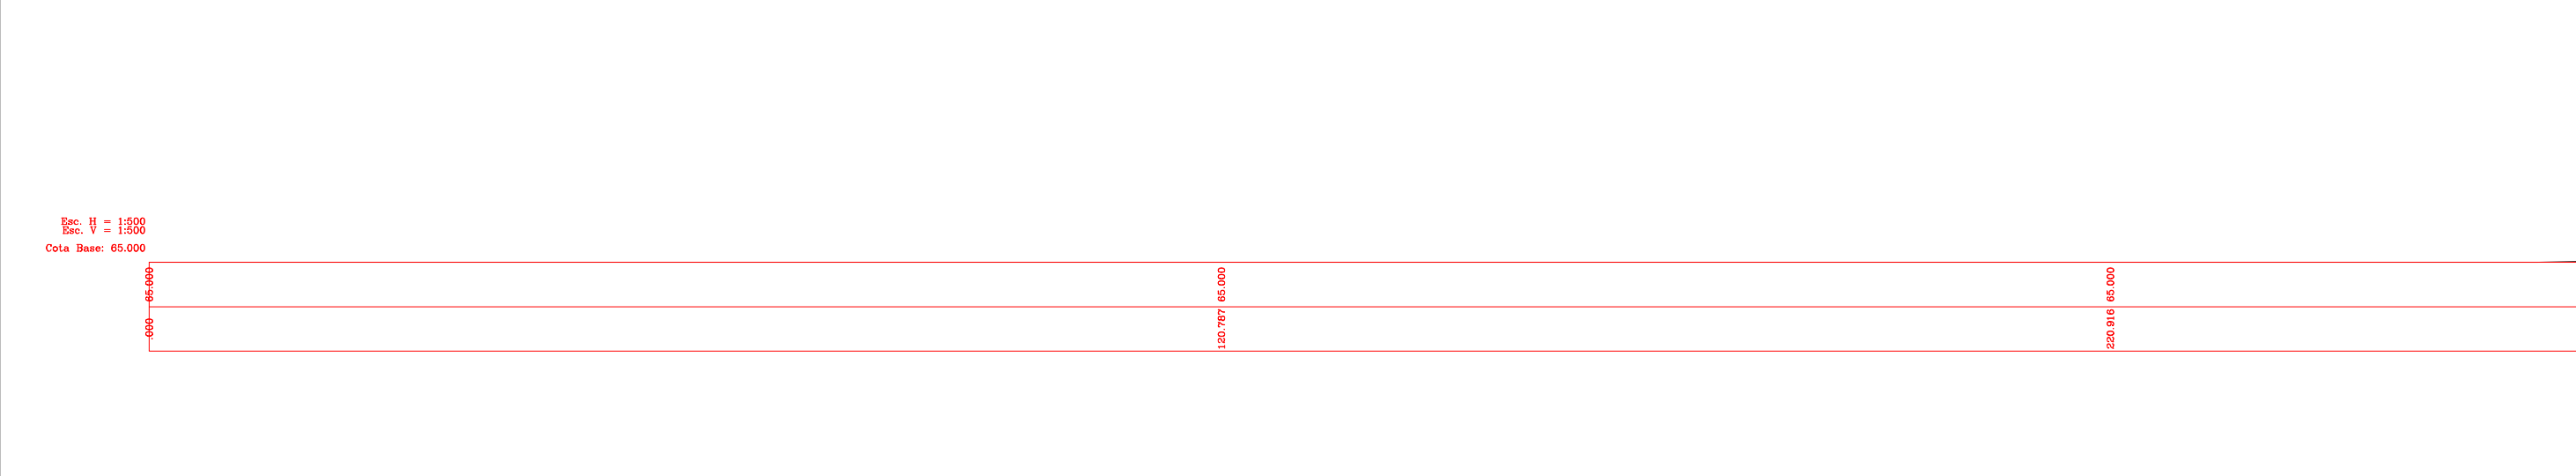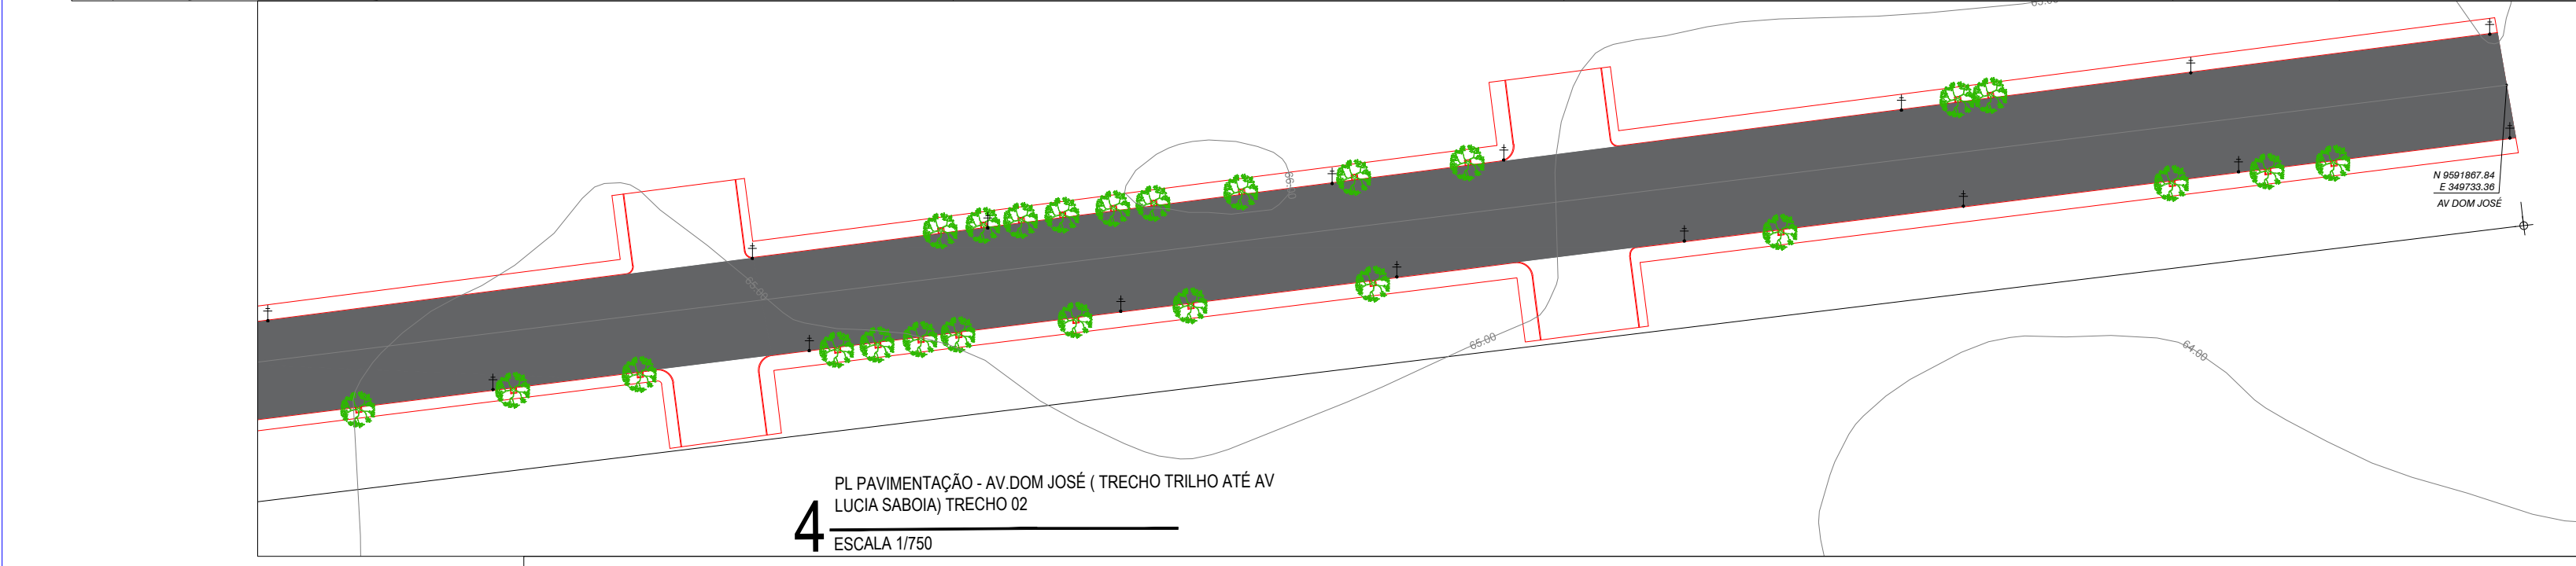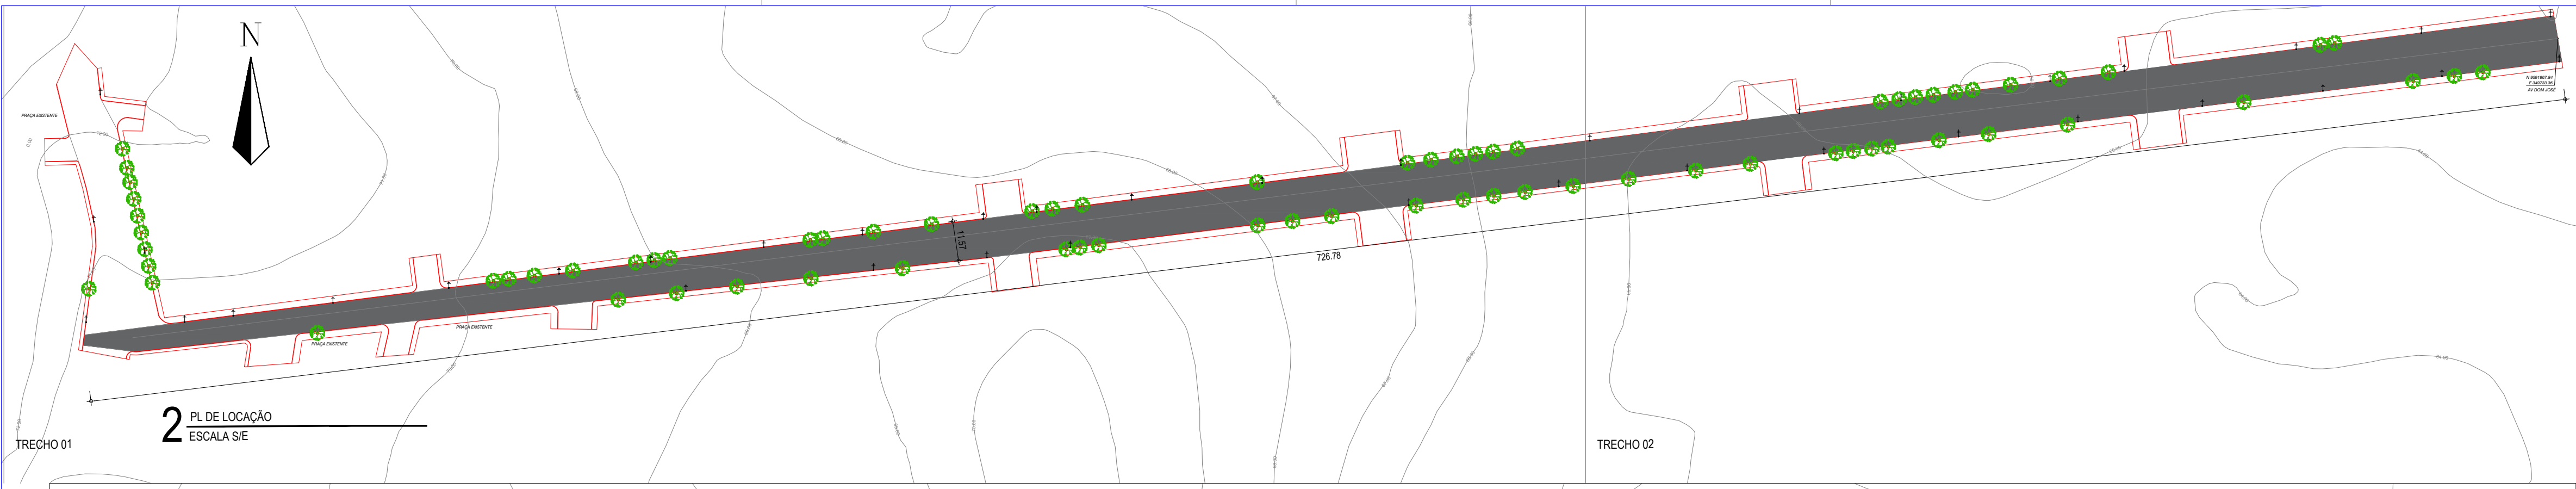


1 PERFIL LONGITUDINAL - AV.DOM JOSÉ (TRECHO TRILHO ATÉ AV LUCIA SABOIA) TRECHO 02
ESCALA 1/750

LEGENDA - ESPECIFICAÇÕES REPRESENTAÇÃO GERAL


- meio-fio SARJETA PROJETADA
- meio-fio MEIO-FIO EXISTENTE
- PAVIMENTAÇÃO ASFALTICA
- PAVIMENTAÇÃO EM INTERTRAVADO
- ARVORE
- POSTE

MUNICÍPIO DE SOBRAL

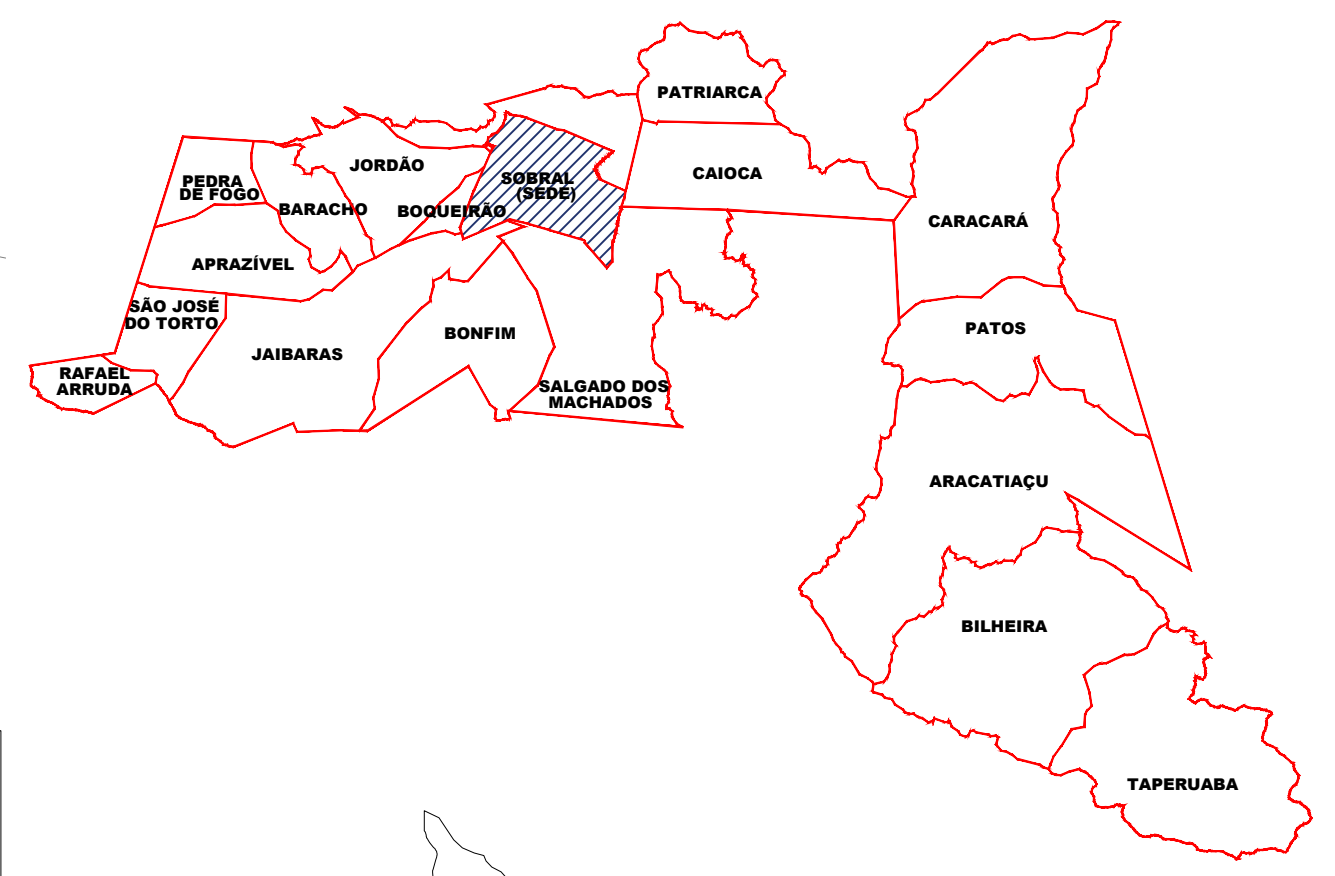

1 PLANTA CHAVE
SEM ESCALA

SEÇÃO TIPO DE PAVIMENTAÇÃO

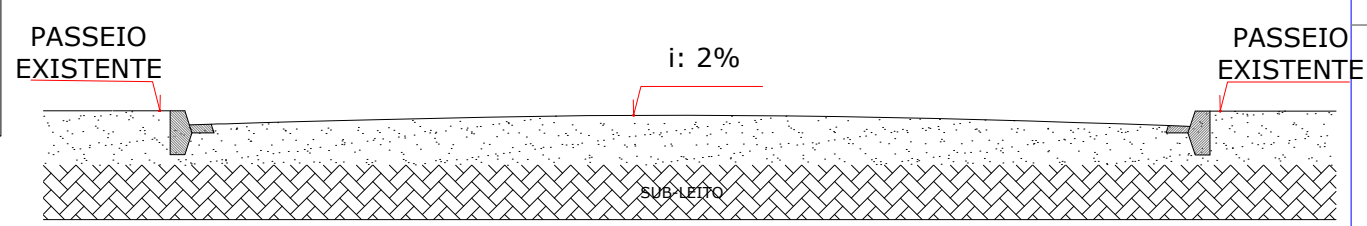

2 SEÇÃO TIPO DE PAVIMENTO
SEM ESCALA

OBS: NAS RUAS QUE SOFRERÃO INTERVENÇÃO, PERMANECERÃO OS MEIOS FIOS E PASSEIOS EXISTENTES.

LEGENDA - ESPECIFICAÇÕES REPRESENTAÇÃO GERAL			
PROJETO PASSEIO/PAVIMENTAÇÃO AVENIDA DOM JOSÉ - CENTRO			
ITEM	REPRESENTAÇÃO	OBSERVAÇÕES GERAIS	QUANTITATIVO (m²/ und.)
PAVIMENTAÇÃO (ASFALTO)		VIA EXISTENTE COM PAVIMENTAÇÃO	9.407,57m²

SECRETARIA DA INFRAESTRUTURA



PROJETO:	PROJETO DE ARQUITETURA AVENIDA DOM JOSÉ (TRECHO TRILHO ATÉ AV LUCIA SABOIA)	
INTERESSADO:	PREFEITURA DE SOBRAL	
ENDEREÇO:	AV.DOM JOSÉ (TRECHO TRILHO ATÉ AV LUCIA SABOIA)	
MUNICÍPIO:	SOBRAL	
ASSUNTO:	PL DE LOCAÇÃO PLANTA CHAVE PL PAVIMENTAÇÃO - AV.DOM JOSÉ TRECHO 01 PL PAVIMENTAÇÃO - AV.DOM JOSÉ TRECHO 02 PERFIL LONGITUDINAL - TRECHO 01 PERFIL LONGITUDINAL - TRECHO 02	
ESCALA:	S/E 1/20000 1/750 1/750 1/750 1/750	
DATA	REVISÃO	PRANCHAS
FEV/2024	00	01/01

Cláudio V. Mendes
Coordenador de Projetos
Secretaria da Infraestrutura
Prefeitura Municipal de Sobral






MUNICÍPIO DE SOBRAL

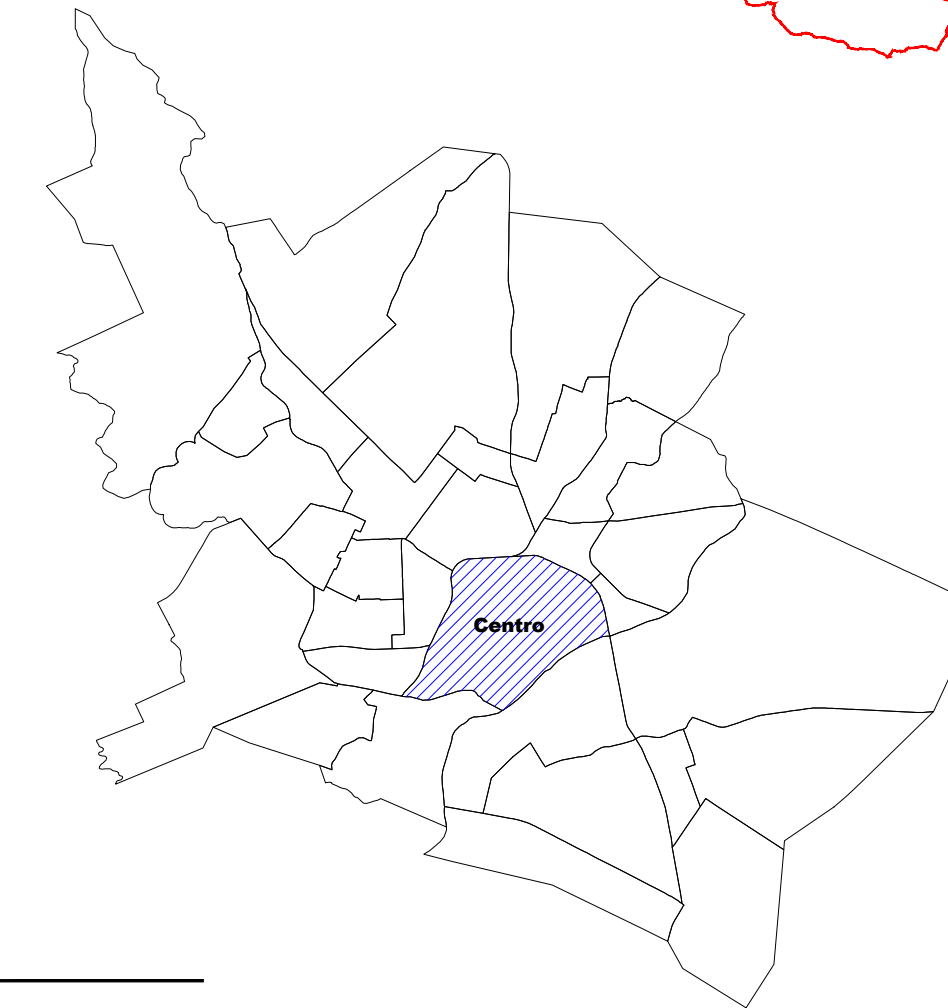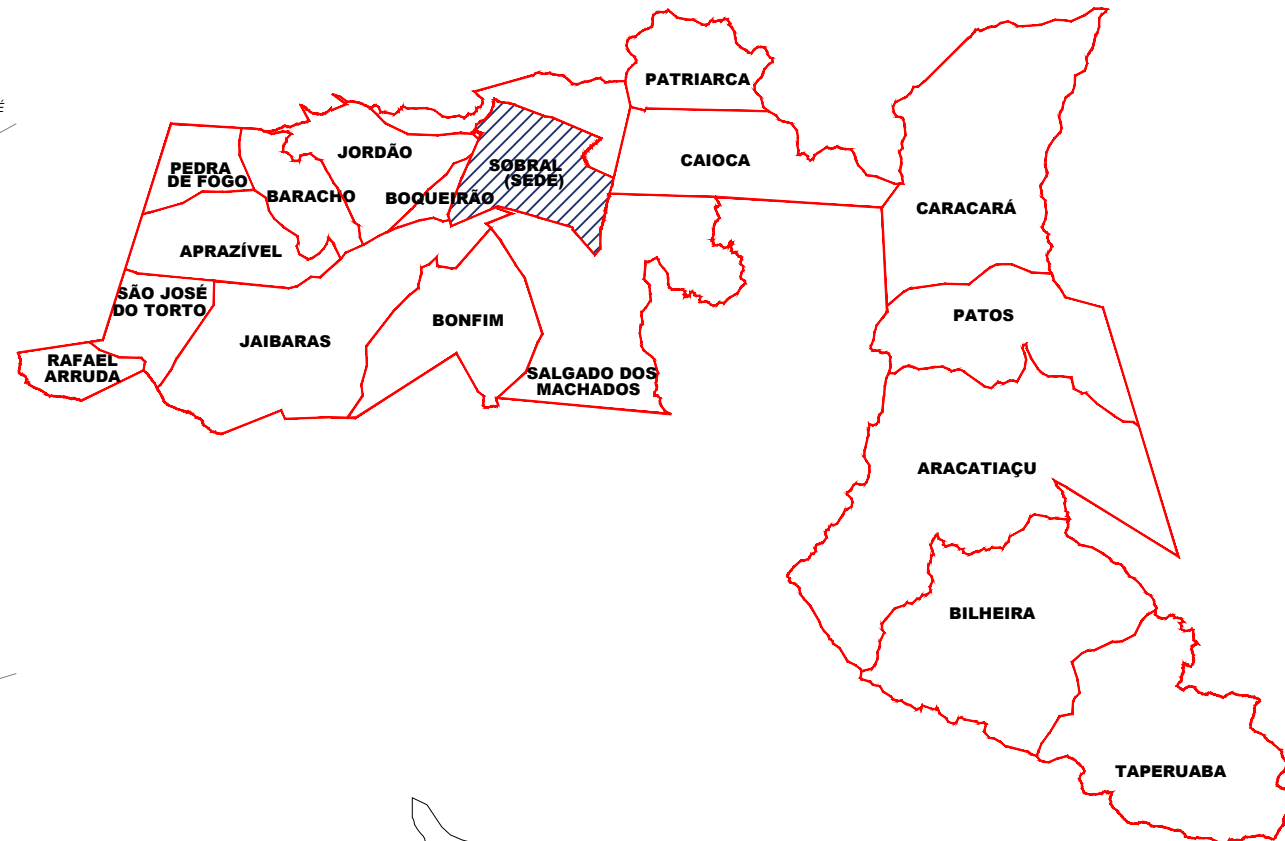

1 PLANTA CHAVE
SEM ESCALA


SEÇÃO TIPO DE PAVIMENTAÇÃO

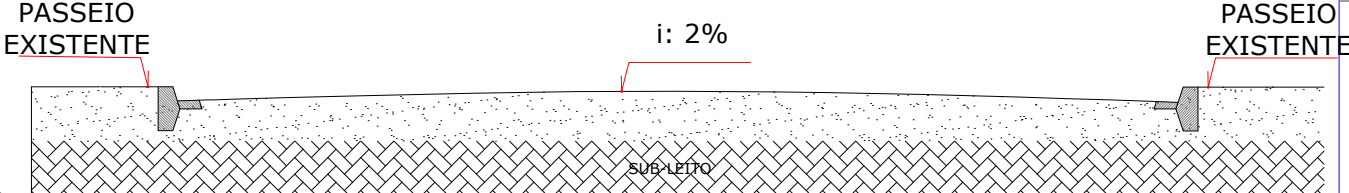

2 SEÇÃO TIPO DE PAVIMENTO
SEM ESCALA

OBS: NAS RUAS QUE SOFRERÃO INTERVENÇÃO, PERMANECERÃO OS MEIOS FIOS E PASSEIOS EXISTENTES.

LEGENDA - ESPECIFICAÇÕES REPRESENTAÇÃO GERAL			
PROJETO PASSEIO/PAVIMENTAÇÃO AVENIDA DOM JOSÉ - CENTRO			
ITEM	REPRESENTAÇÃO	OBSERVAÇÕES GERAIS	QUANTITATIVO (m² und.)
01	PAVIMENTAÇÃO (ASFALTO)	VIA EXISTENTE COM PAVIMENTAÇÃO	6.673,14m²

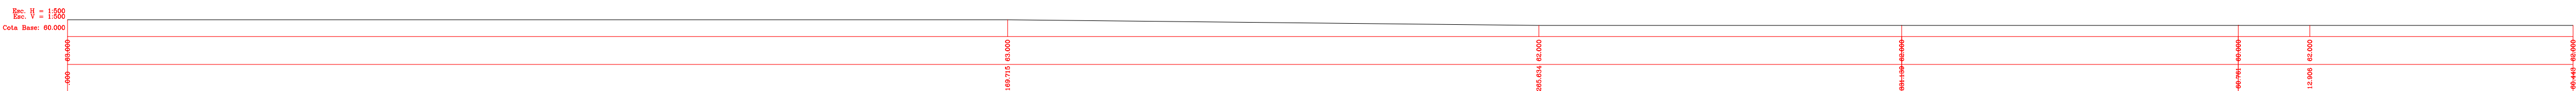

3 PERFIL LONGITUDINAL - AV.DOM JOSÉ (TRECHO RUA EURÍPEDES FERREIRA GOMES ATÉ BOMBEIROS)
ESCALA 1/750

APROVADO
DATA: 11/04/2024

David Machado Bastos
Secretário da Infraestrutura


Cleirio Gomes V. Mendes
Coordenador de Projetos
Secretaria da Infraestrutura
Prefeitura Municipal de Sobral

LEGENDA - ESPECIFICAÇÕES REPRESENTAÇÃO GERAL



SECRETARIA DA INFRAESTRUTURA

PROJETO:	PROJETO DE ARQUITETURA AVENIDA DOM JOSÉ (TRECHO RUA EURÍPEDES FERREIRA GOMES ATÉ BOMBEIROS)	
INTERESSADO:	PREFEITURA DE SOBRAL	
ENDEREÇO:	PL PAVIMENTAÇÃO - AV.DOM JOSÉ (TRECHO RUA EURÍPEDES FERREIRA GOMES ATÉ BOMBEIROS)	
MUNICÍPIO:	SOBRAL	
ASSUNTO:	PLANTA CHAVE	ESCALA 1/20000
	PL PAVIMENTAÇÃO - AV.DOM JOSÉ	ESCALA 1/750
	PERFIL LONGITUDINAL - AV.DOM JOSÉ	ESCALA 1/750
DATA	REVISÃO	ARQUIVO
FEV/2024	00	-
		PRANCHA 01/01

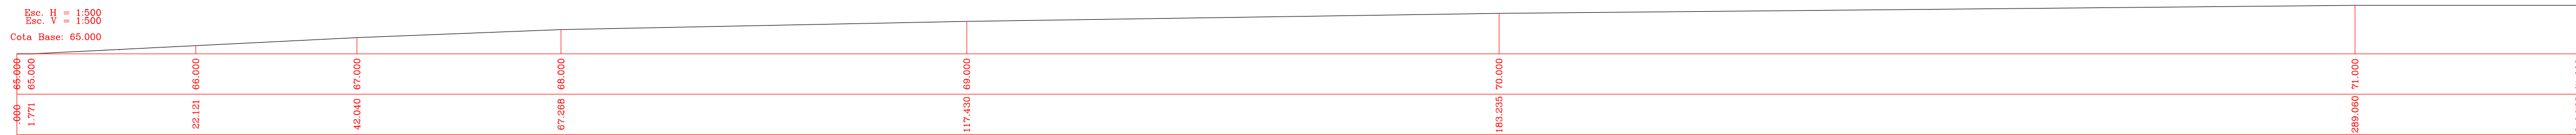

1 PERFIL LONGITUDINAL - RUA LUCIA SABOIA
ESCALA 1/500

1 PL PAVIMENTAÇÃO - RUA LUCIA SABOIA
ESCALA 1/750

APROVADO
DATA: 11/04/2024


David Machado Bastos
David Machado Bastos
Secretário da Infraestrutura

Cláudio Gomes V. Mendes
Cláudio Gomes V. Mendes
Coordenador de Projetos
Secretaria da Infraestrutura
Prefeitura Municipal de Sobral

LEGENDA - ESPECIFICAÇÕES REPRESENTAÇÃO GERAL




MUNICÍPIO DE SOBRAL

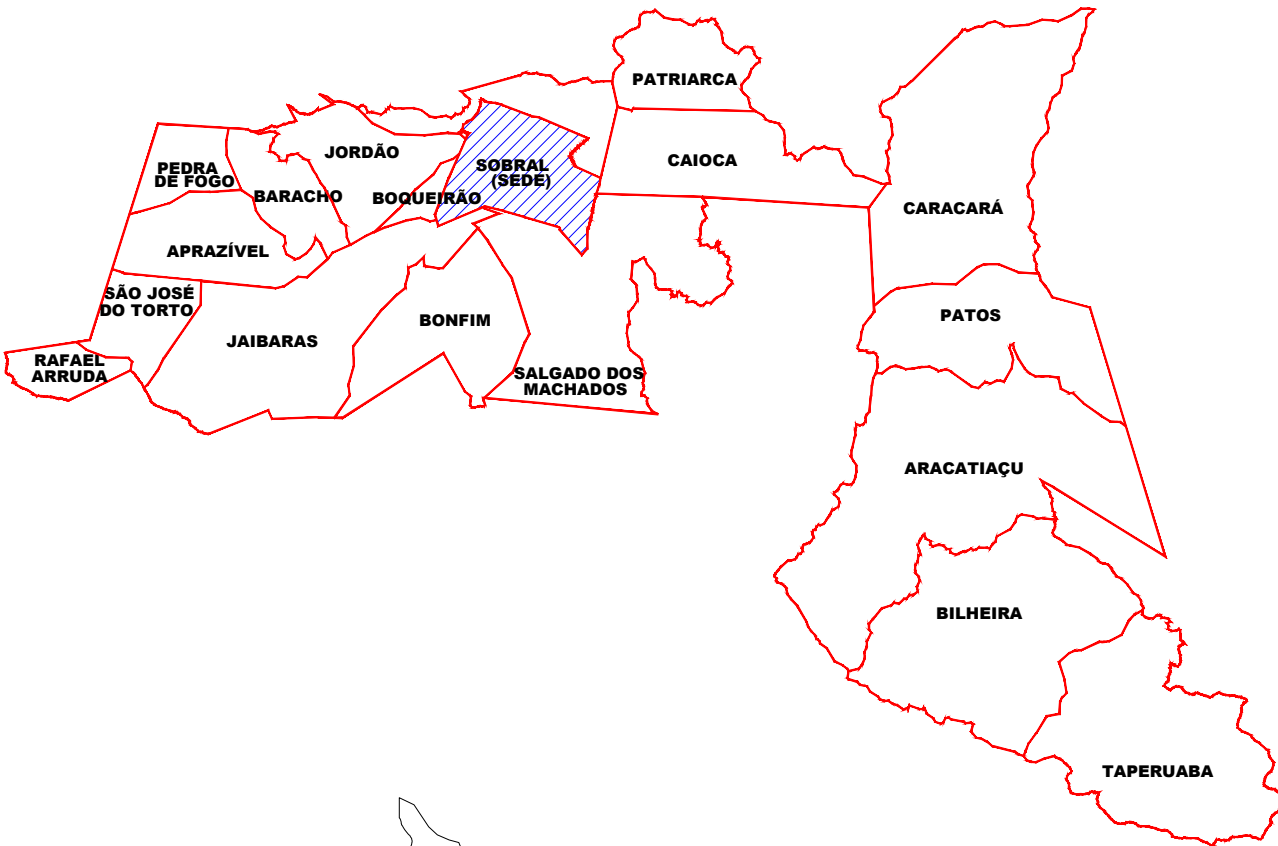

1 PLANTA CHAVE
SEM ESCALA

SEÇÃO TIPO DE PAVIMENTAÇÃO

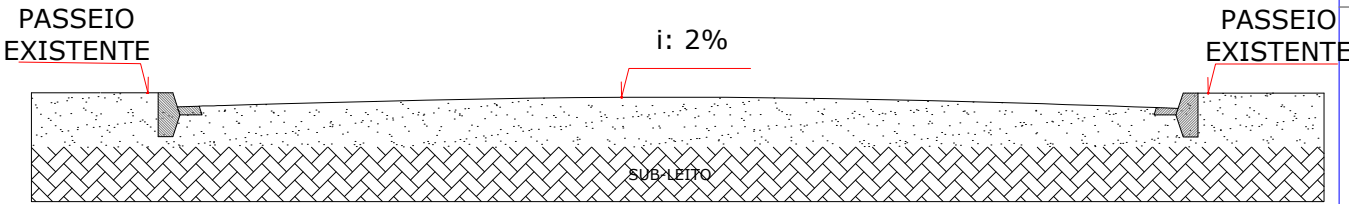

2 SEÇÃO TIPO DE PAVIMENTO
SEM ESCALA

OBS: NAS RUAS QUE SOFRERÃO INTERVENÇÃO, PERMANECERÃO OS MEIOS FIOS E PASSEIOS EXISTENTES.

LEGENDA - ESPECIFICAÇÕES REPRESENTAÇÃO GERAL			
PROJETO PASSEIO/PAVIMENTAÇÃO RUA LUCIA SABOIA - CENTRO			
ITEM	REPRESENTAÇÃO	OBSERVAÇÕES GERAIS	QUANTITATIVO (m² und.)
01	PAVIMENTAÇÃO (ASFALTO)	VIA EXISTENTE COM PAVIMENTAÇÃO	3.122,18m²

SECRETARIA DA INFRAESTRUTURA

PROJETO:

PROJETO DE ARQUITETURA
RUA LUCIA SABOIA
(TRECHO RUA CEL. DIOGO GOMES ATÉ RUA TAB. ILDEFONSO CAVALCANTE)

INTERESSADO:

PREFEITURA DE SOBRAL

ENDEREÇO:

RUA LUCIA SABOIA (TRECHO RUA CEL. DIOGO GOMES ATÉ RUA TAB. ILDEFONSO CAVALCANTE

MUNICÍPIO:

SOBRAL

ASSUNTO:

PLANTA CHAVE
PL PAVIMENTAÇÃO - RUA LUCIA SABOIA
PERFIL LONGITUDINAL - RUA LUCIA SABOIA

ESCALA

1/20000
1/750
1/500



DATA
FEV/2024

REVISÃO
00

ARQUIVO
-


PRANCHA
01/01

MUNICÍPIO DE SOBRAL

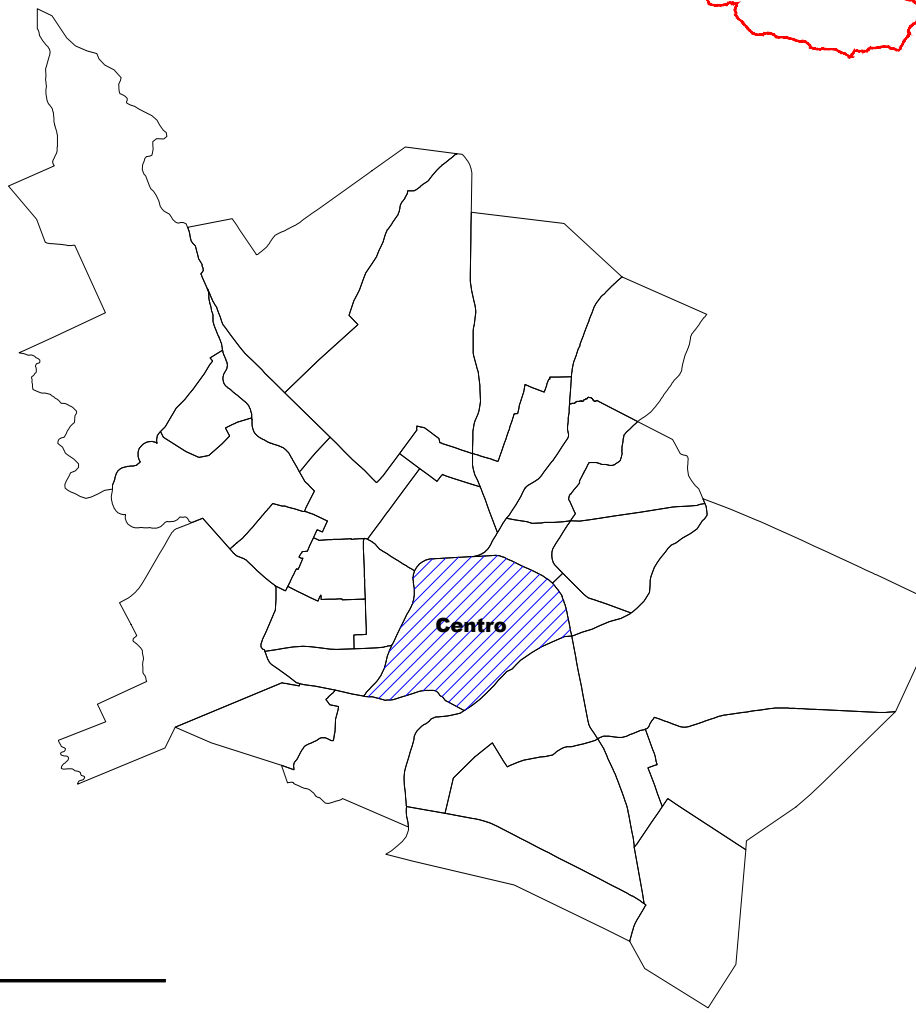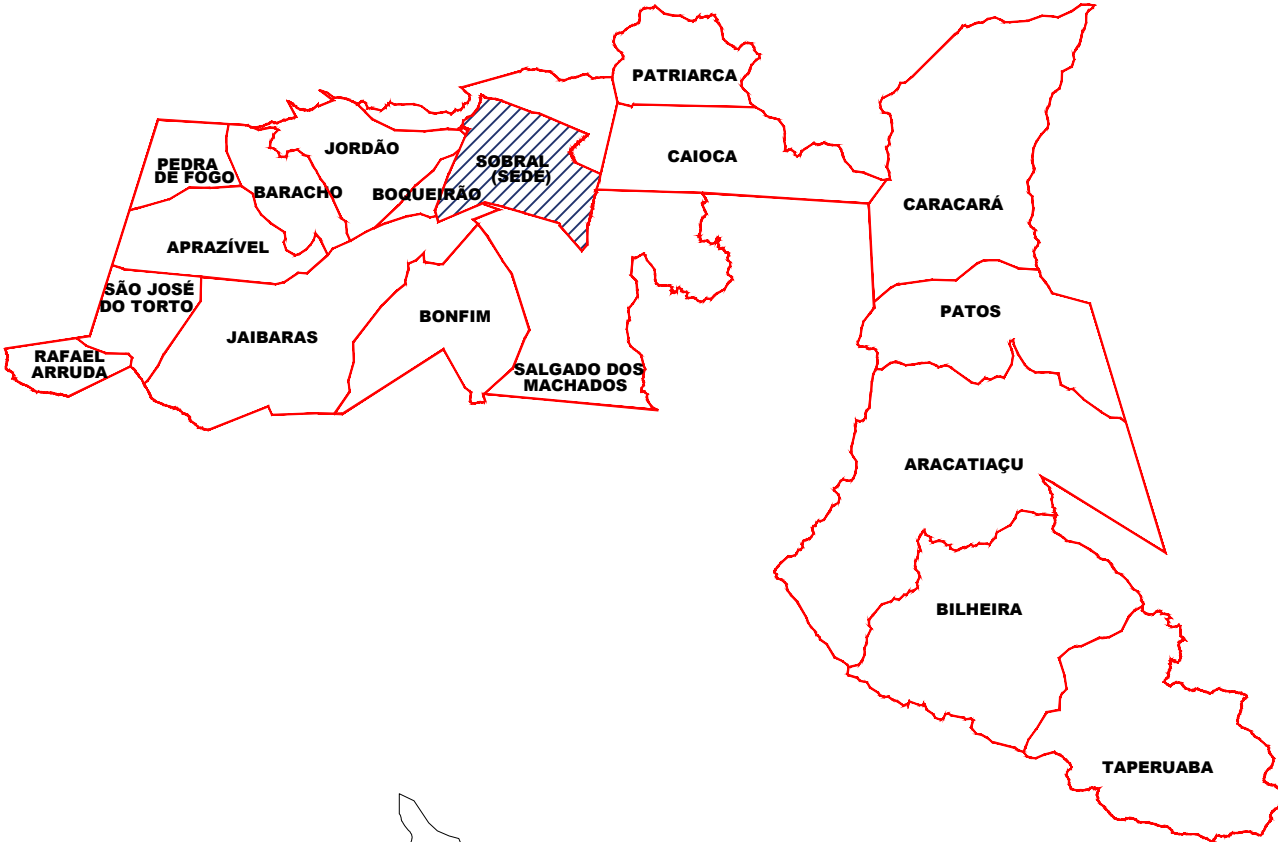

1 PLANTA CHAVE
SEM ESCALA

SEÇÃO TIPO DE PAVIMENTAÇÃO

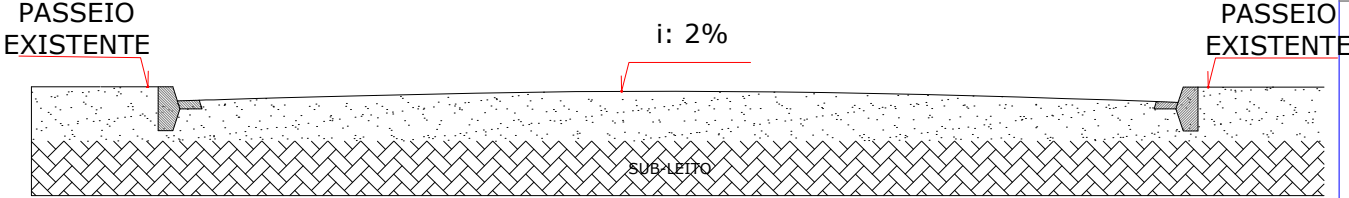

2 SEÇÃO TIPO DE PAVIMENTO
SEM ESCALA

OBS: NAS RUAS QUE SOFRERÃO INTERVENÇÃO, PERMANECERÃO OS MEIOS FIOS E PASSEIOS EXISTENTES.

LEGENDA - ESPECIFICAÇÕES REPRESENTAÇÃO GERAL PROJETO PASSEIO/PAVIMENTAÇÃO RUA DONA MARIA TOMÁSIA - CENTRO

ITEM	REPRESENTAÇÃO	OBSERVAÇÕES GERAIS	QUANTITATIVO (m² und.)
01	PAVIMENTAÇÃO (ASFALTO)	VIA EXISTENTE COM PAVIMENTAÇÃO	615,32m²

SECRETARIA DA INFRAESTRUTURA

PROJETO: **PROJETO DE ARQUITETURA RUA DONA MARIA TOMÁSIA**

INTERESSADO: PREFEITURA DE SOBRAL

ENDEREÇO: RUA DONA MARIA TOMÁSIA (TRECHO ARCO A RUA ORIANO MENDES)

MUNICÍPIO: SOBRAL

ASSUNTO: PLANTA CHAVE
PL PAV - RUA DONA MARIA TOMÁSIA
SEÇÃO TIPO DE PAVIMENTAÇÃO
PERFIL LONGITUDINAL - RUA MARIA TOMÁSIA 1/500

ESCALA: 1/20000
1/200
S/E

Cláudio Gomes V. Mendes
Coordenador de Projetos
Secretaria da Infraestrutura
Prefeitura Municipal de Sobral



N 9592324.83
E 350563.46
RUA MARIA TOMÁSIA

65.00

94.81

66.00

68.00

N 9592259.13
E 350631.82
RUA MARIA TOMÁSIA

2 PL PAVIMENTAÇÃO - RUA DONA MARIA TOMÁSIA
ESCALA 1/200

Esc. H = 1/200
Cota Base: 60.000

3 PERFIL LONGITUDINAL - RUA MARIA TOMÁSIA
ESCALA 1/500


APROVADO
DATA: 11/04/2024

David Machado Bastos
Secretário da Infraestrutura

LEGENDA - ESPECIFICAÇÕES REPRESENTAÇÃO GERAL




MUNICÍPIO DE SOBRAL

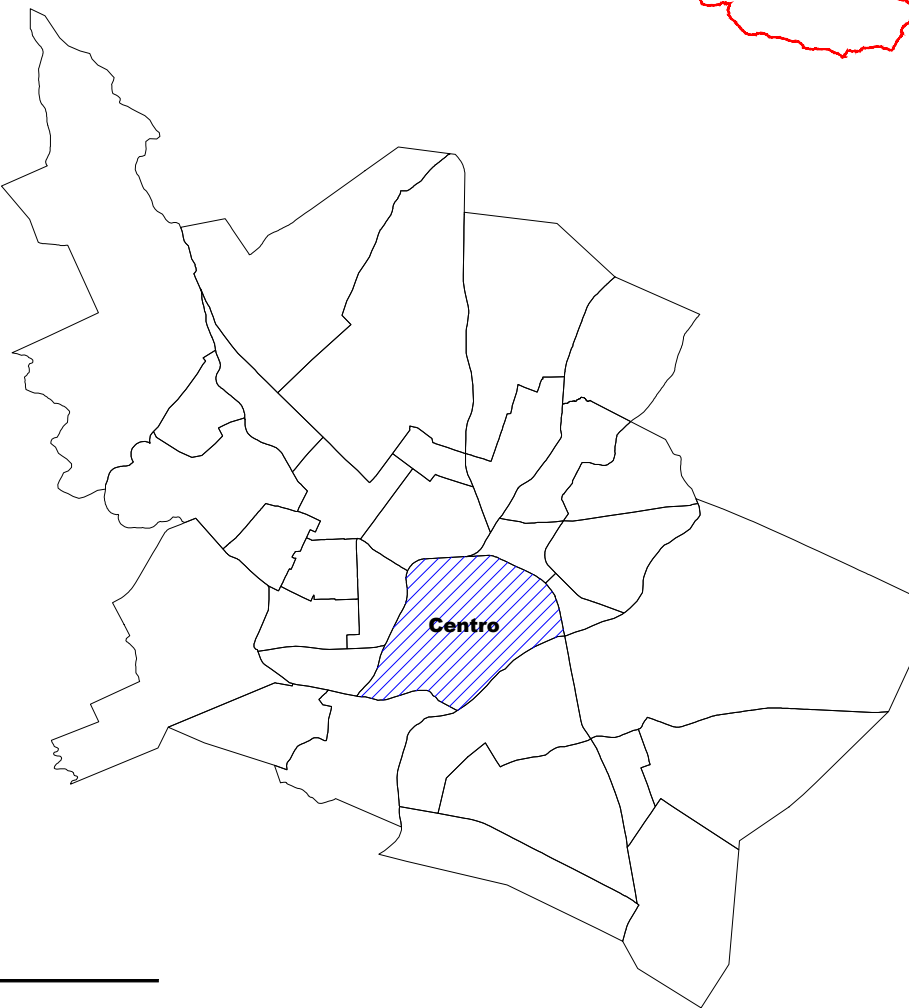

1 PLANTA CHAVE
SEM ESCALA

SEÇÃO TIPO DE PAVIMENTAÇÃO

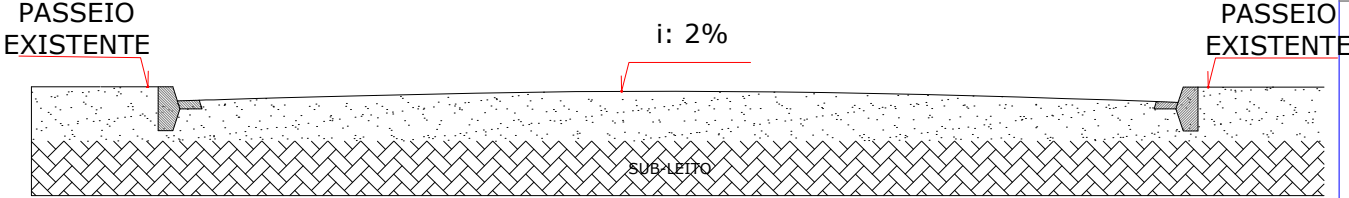

2 SEÇÃO TIPO DE PAVIMENTO
SEM ESCALA

OBS: NAS RUAS QUE SOFRERÃO INTERVENÇÃO, PERMANECERÃO OS MEIOS FIOS E PASSEIOS EXISTENTES.

LEGENDA - ESPECIFICAÇÕES REPRESENTAÇÃO GERAL
PROJETO PASSEIO/PAVIMENTAÇÃO RUA DR. JOÃO DO MONTE - CENTRO

ITEM	REPRESENTAÇÃO	OBSERVAÇÕES GERAIS	QUANTITATIVO (m² und.)
01	PAVIMENTAÇÃO (ASFALTO)	VIA EXISTENTE COM PAVIMENTAÇÃO	811,20m²

SECRETARIA DA INFRAESTRUTURA

PROJETO:

PROJETO DE ARQUITETURA
RUA DR. JOÃO DO MONTE

INTERESSADO:

PREFEITURA DE SOBRAL

ENDEREÇO:

RUA DR. JOÃO DO MONTE (TRECHO RUA CEL. MONTE ALVERNE A RUA MARIA TOMASIA)

MUNICÍPIO:

SOBRAL

ASSUNTO:

PLANTA CHAVE	1/20000
PL PAVIMENTAÇÃO - RUA DR. JOÃO DO MONTE	1/200
SEÇÃO TIPO DE PAVIMENTAÇÃO	S/E
PERFIL LONGITUDINAL - RUA DR. JOÃO MONTE	1/500



DATA
FEV/2024

REVISÃO
00

ARQUIVO
-

PRANCHA
01/01


LEGENDA - ESPECIFICAÇÕES REPRESENTAÇÃO GERAL



APROVADO
DATA: 11/04/2024

David Machado Bastos
Secretário da Infraestrutura

Cláudio Gomes V. Mendes
Coordenador de Projetos
Secretaria de Infraestrutura
Prefeitura Municipal de Sobral

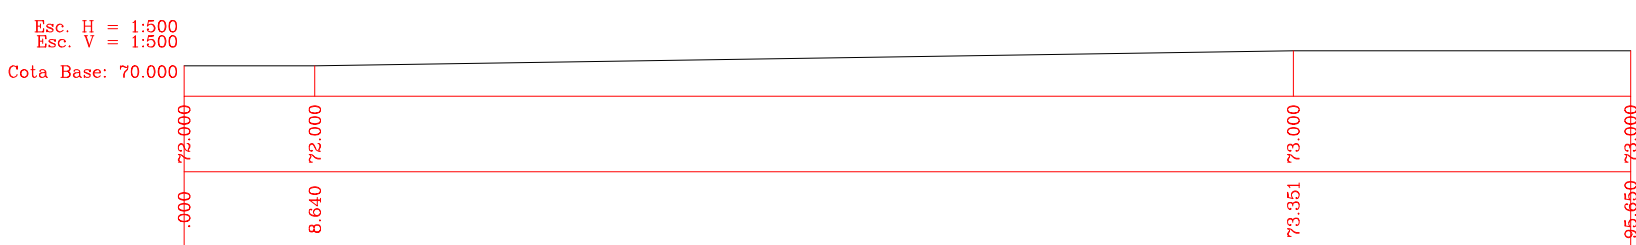

3 PERFIL LONGITUDINAL - RUA DR. JOÃO MONTE
ESCALA 1/500

2 PL PAVIMENTAÇÃO - RUA DR. JOÃO DO MONTE
ESCALA 1/200




MUNICÍPIO DE SOBRAL



PLANTA CHAVE
SEM ESCALA

SEÇÃO TIPO DE PAVIMENTAÇÃO

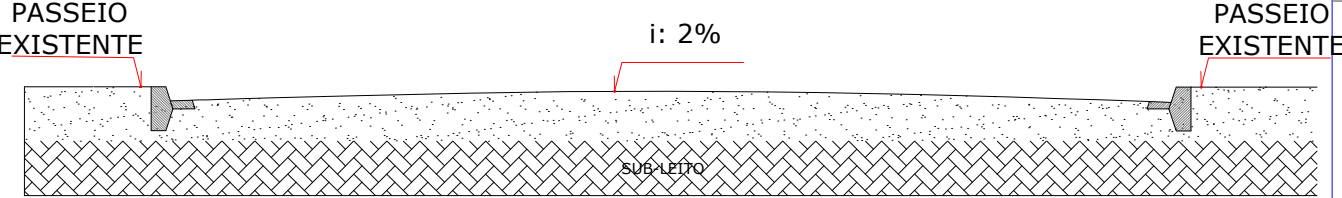

OBS: NAS RUAS QUE SOFRERÃO INTERVENÇÃO, PERMANECERÃO OS MEIOS FIOS E PASSEIOS EXISTENTES.

LEGENDA - ESPECIFICAÇÕES REPRESENTAÇÃO GERAL
PROJETO PASSEIO/PAVIMENTAÇÃO RUA CEL. FREDERICO GOMES - CENTRO

ITEM	REPRESENTAÇÃO	OBSERVAÇÕES GERAIS	QUANTITATIVO (m² und.)
01	PAVIMENTAÇÃO (ASFALTO)	VIA EXISTENTE COM PAVIMENTAÇÃO	1.368,50m²

SECRETARIA DA INFRAESTRUTURA

PROJETO:

PROJETO DE ARQUITETURA
RUA CEL. FREDERICO GOMES

INTERESSADO:
PREFEITURA DE SOBRAL

ENDEREÇO:
RUA CEL. FREDERICO GOMES

MUNICÍPIO:
SOBRAL

Cláudio Gomes V. Mendes
Cláudio Gomes V. Mendes
Coordenador de Projetos
Secretaria da Infraestrutura
Prefeitura Municipal de Sobral

ASSUNTO:

ESCALA

SOBRAL
PREFEITURA

PLANTA CHAVE
PL PAV - RUA CEL. FREDERICO GOMES

1/20000
1/500

DATA
FEV/2024

REVISÃO
00

ARQUIVO
-

PRANCHA
01/01

APROVADO
DATA: 11/04/2024

David Machado Bastos
David Machado Bastos
Secretário da Infraestrutura

LEGENDA - ESPECIFICAÇÕES REPRESENTAÇÃO GERAL



SARJETA
PROJETADA



MEIO-FIO
EXISTENTE




PAVIMENTAÇÃO
ASFALTICA



PAVIMENTAÇÃO
EM
INTERTRAVADO




ARVORE

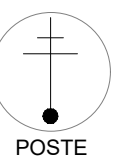

POSTE


Esc. H = 1:500
Esc. V = 1:500
Cota Base: 60.000

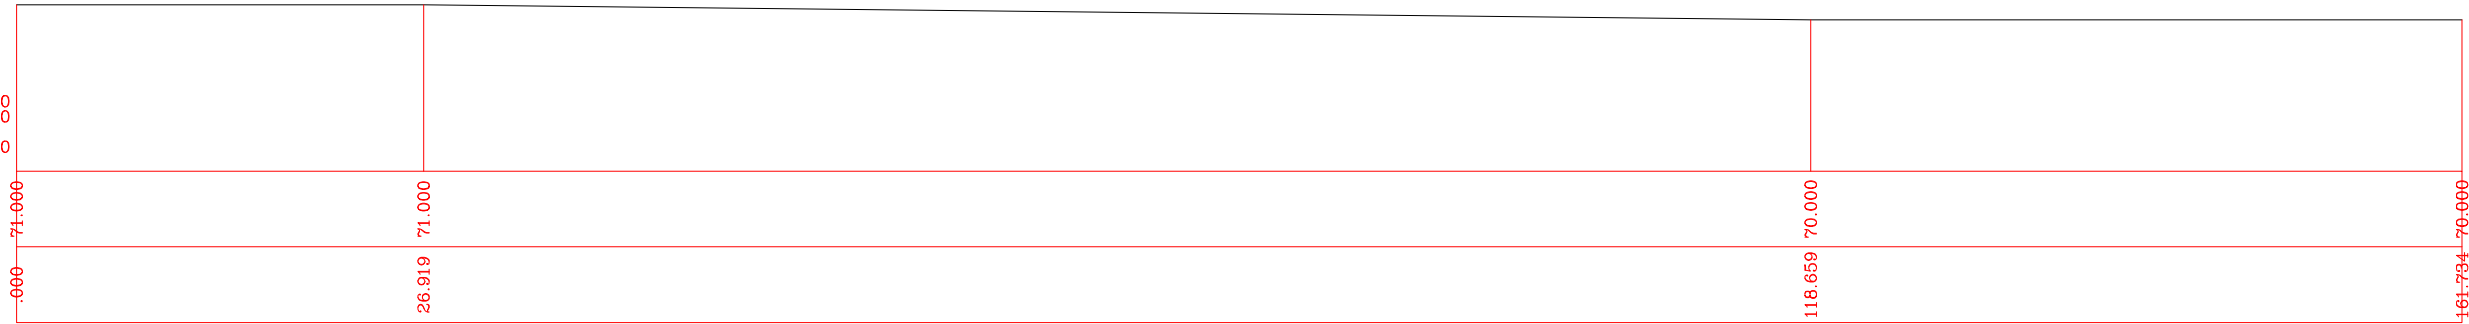

2 PERFIL LONGITUDINAL - RUA CEL FREDERICO GOMES
ESCALA 1/500


2 PL PAVIMENTAÇÃO - RUA CEL. FREDERICO GOMES
ESCALA 1/500

MUNICÍPIO DE SOBRAL

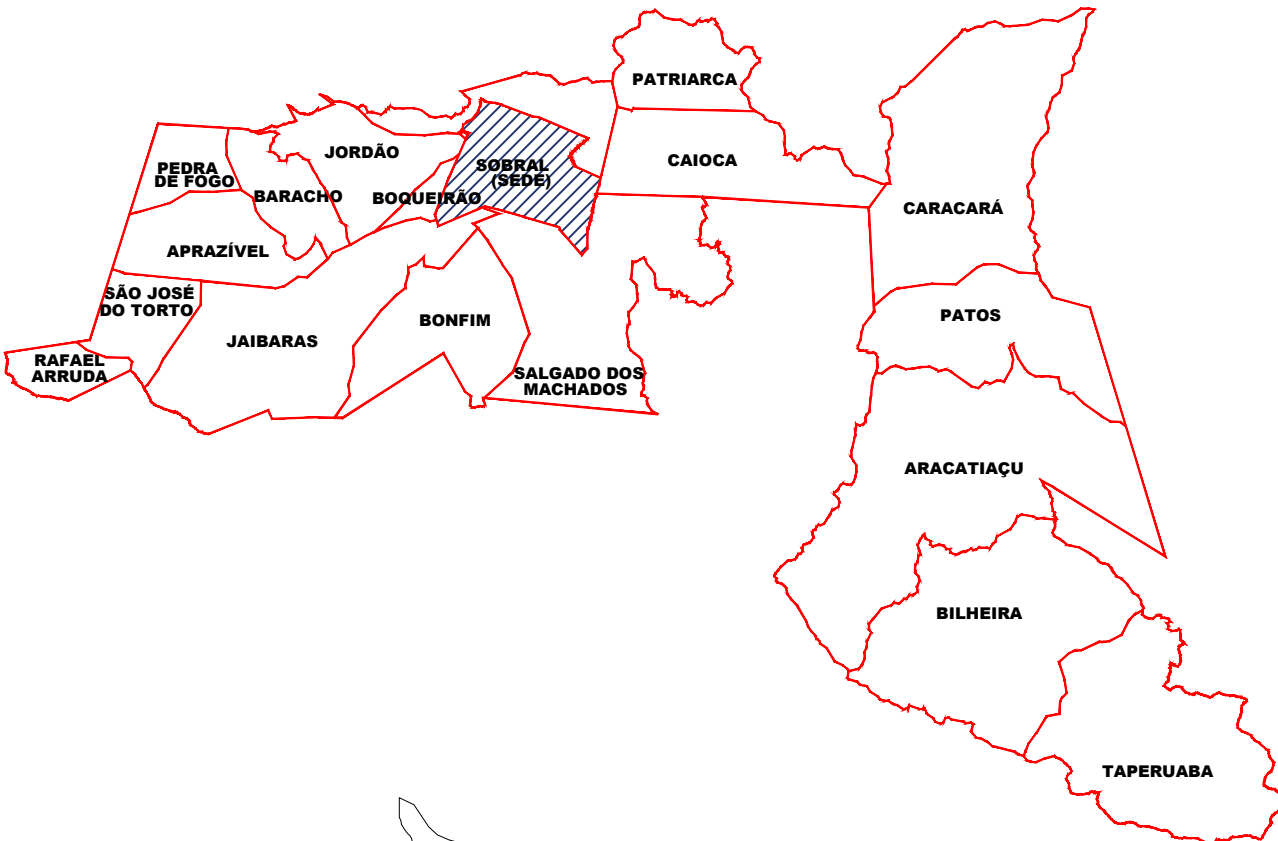

1 PLANTA CHAVE
SEM ESCALA

SEÇÃO TIPO DE PAVIMENTAÇÃO

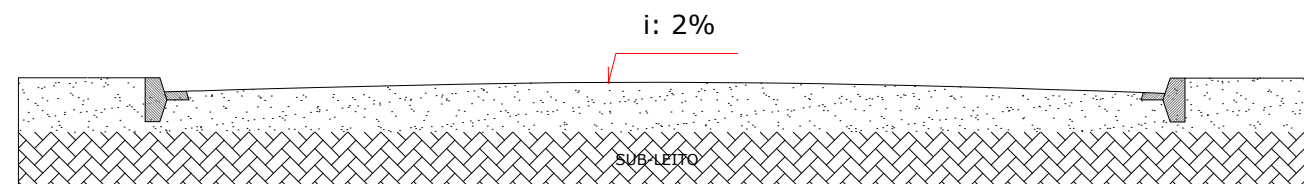

2 SEÇÃO TIPO DE PAVIMENTO
SEM ESCALA

OBS: NAS RUAS QUE SOFRERÃO INTERVENÇÃO, PERMANECERÃO OS MEIOS FIOS E PASSEIOS EXISTENTES.

LEGENDA - ESPECIFICAÇÕES REPRESENTAÇÃO GERAL
PROJETO PASSEIO/PAVIMENTAÇÃO PARQUE MUCAMBINHO - CENTRO

ITEM	REPRESENTAÇÃO	OBSERVAÇÕES GERAIS	QUANTITATIVO (m² und.)
01	PAVIMENTAÇÃO (INTERTRAVADO)	VIA EXISTENTE COM PAVIMENTAÇÃO	1.405,55m²

SECRETARIA DA INFRAESTRUTURA

PROJETO DE ARQUITETURA
AVENIDA PARQUE MUCAMBINHO

INTERESSADO:
PREFEITURA DE SOBRAL

ENDEREÇO:
AVENIDA PARQUE MUCAMBINHO

MUNICÍPIO:
SOBRAL

Cláudio V. Mendes
Cláudio Gomes V. Mendes
Coordenador de Projetos
Secretaria da Infraestrutura
Prefeitura Municipal de Sobral

ASSUNTO: PLANTA CHAVE
PL PAV - RUA CEL AVENIDA PARQUE MUCAMBINHO
PERFIL LONGITUDINAL

1/20000
1/500
1/500



DATA
FEV/2024

REVISÃO
00

ARQUIVO
-

PRANCHA
01/01

APROVADO
DATA: 11/04/2024

David Machado Bastos
David Machado Bastos
Secretário da Infraestrutura

Documento assinado digitalmente
CLEVIO GOMES VASCONCELOS
MENDES
Data: 19/04/2024 08:16:35
Verifique em <https://validar.iti.gov.br>

LEGENDA - ESPECIFICAÇÕES REPRESENTAÇÃO GERAL

