

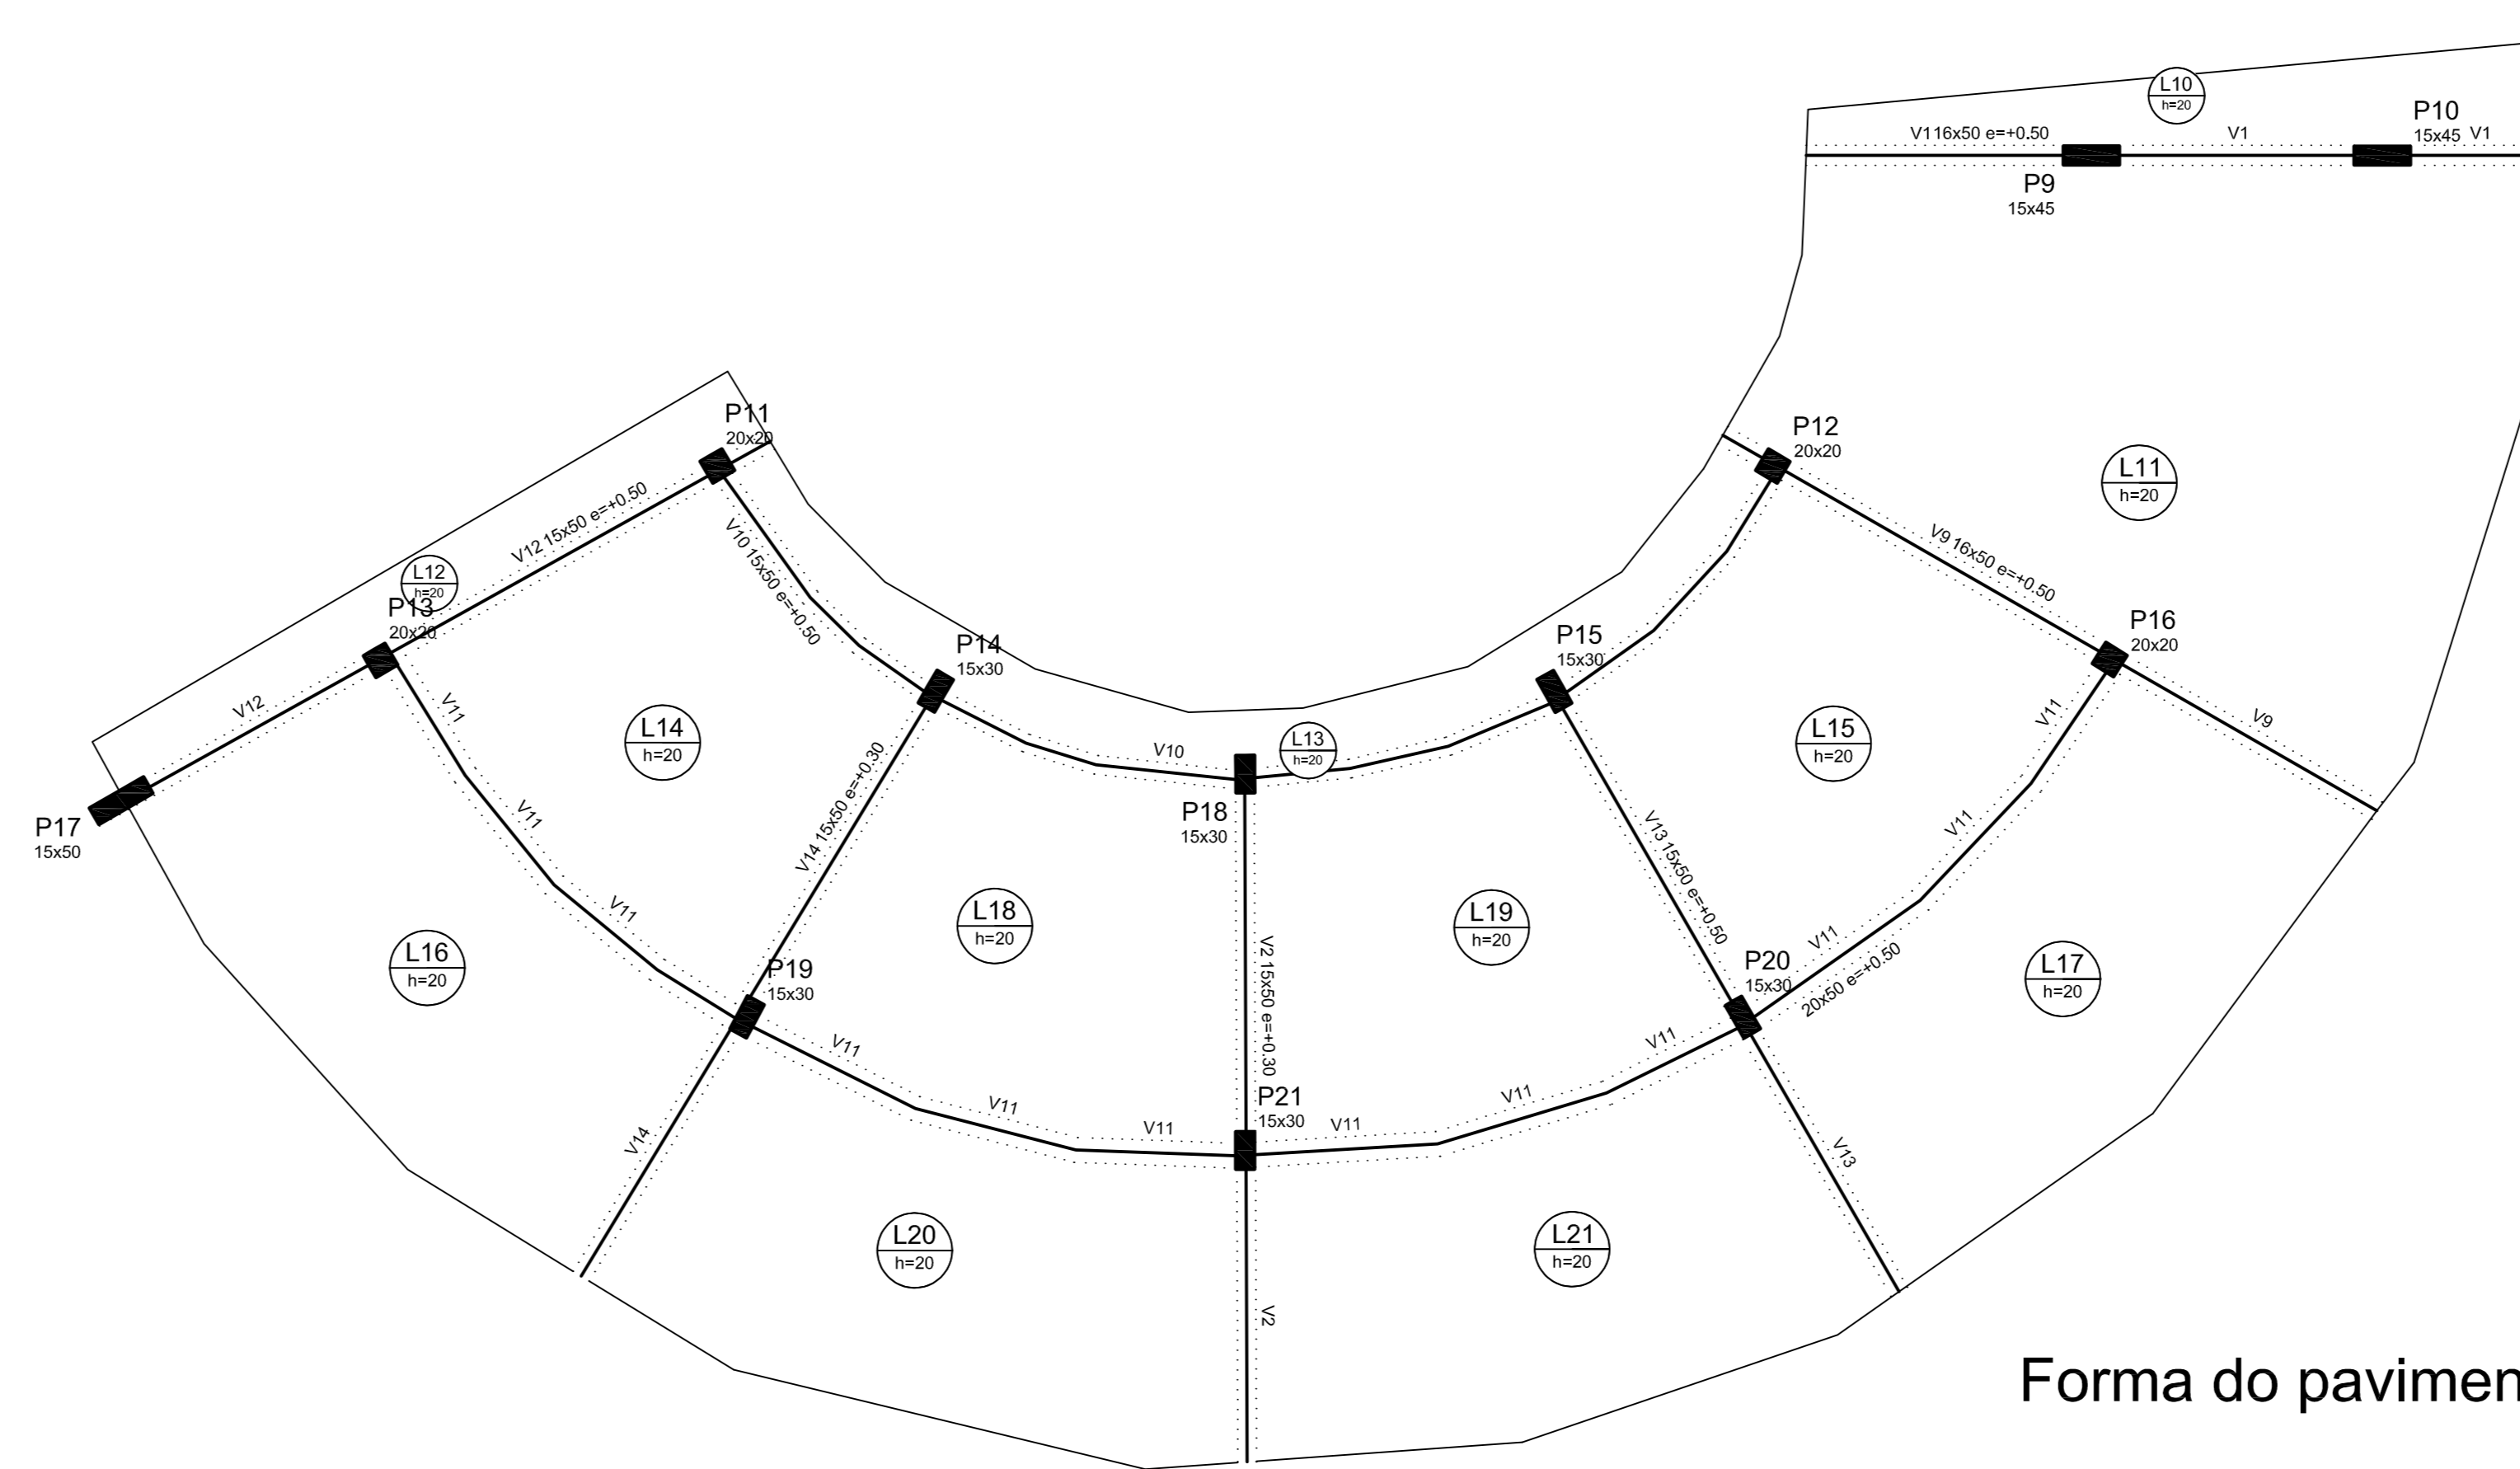



Forma do pavimento Fundação escala 1:50

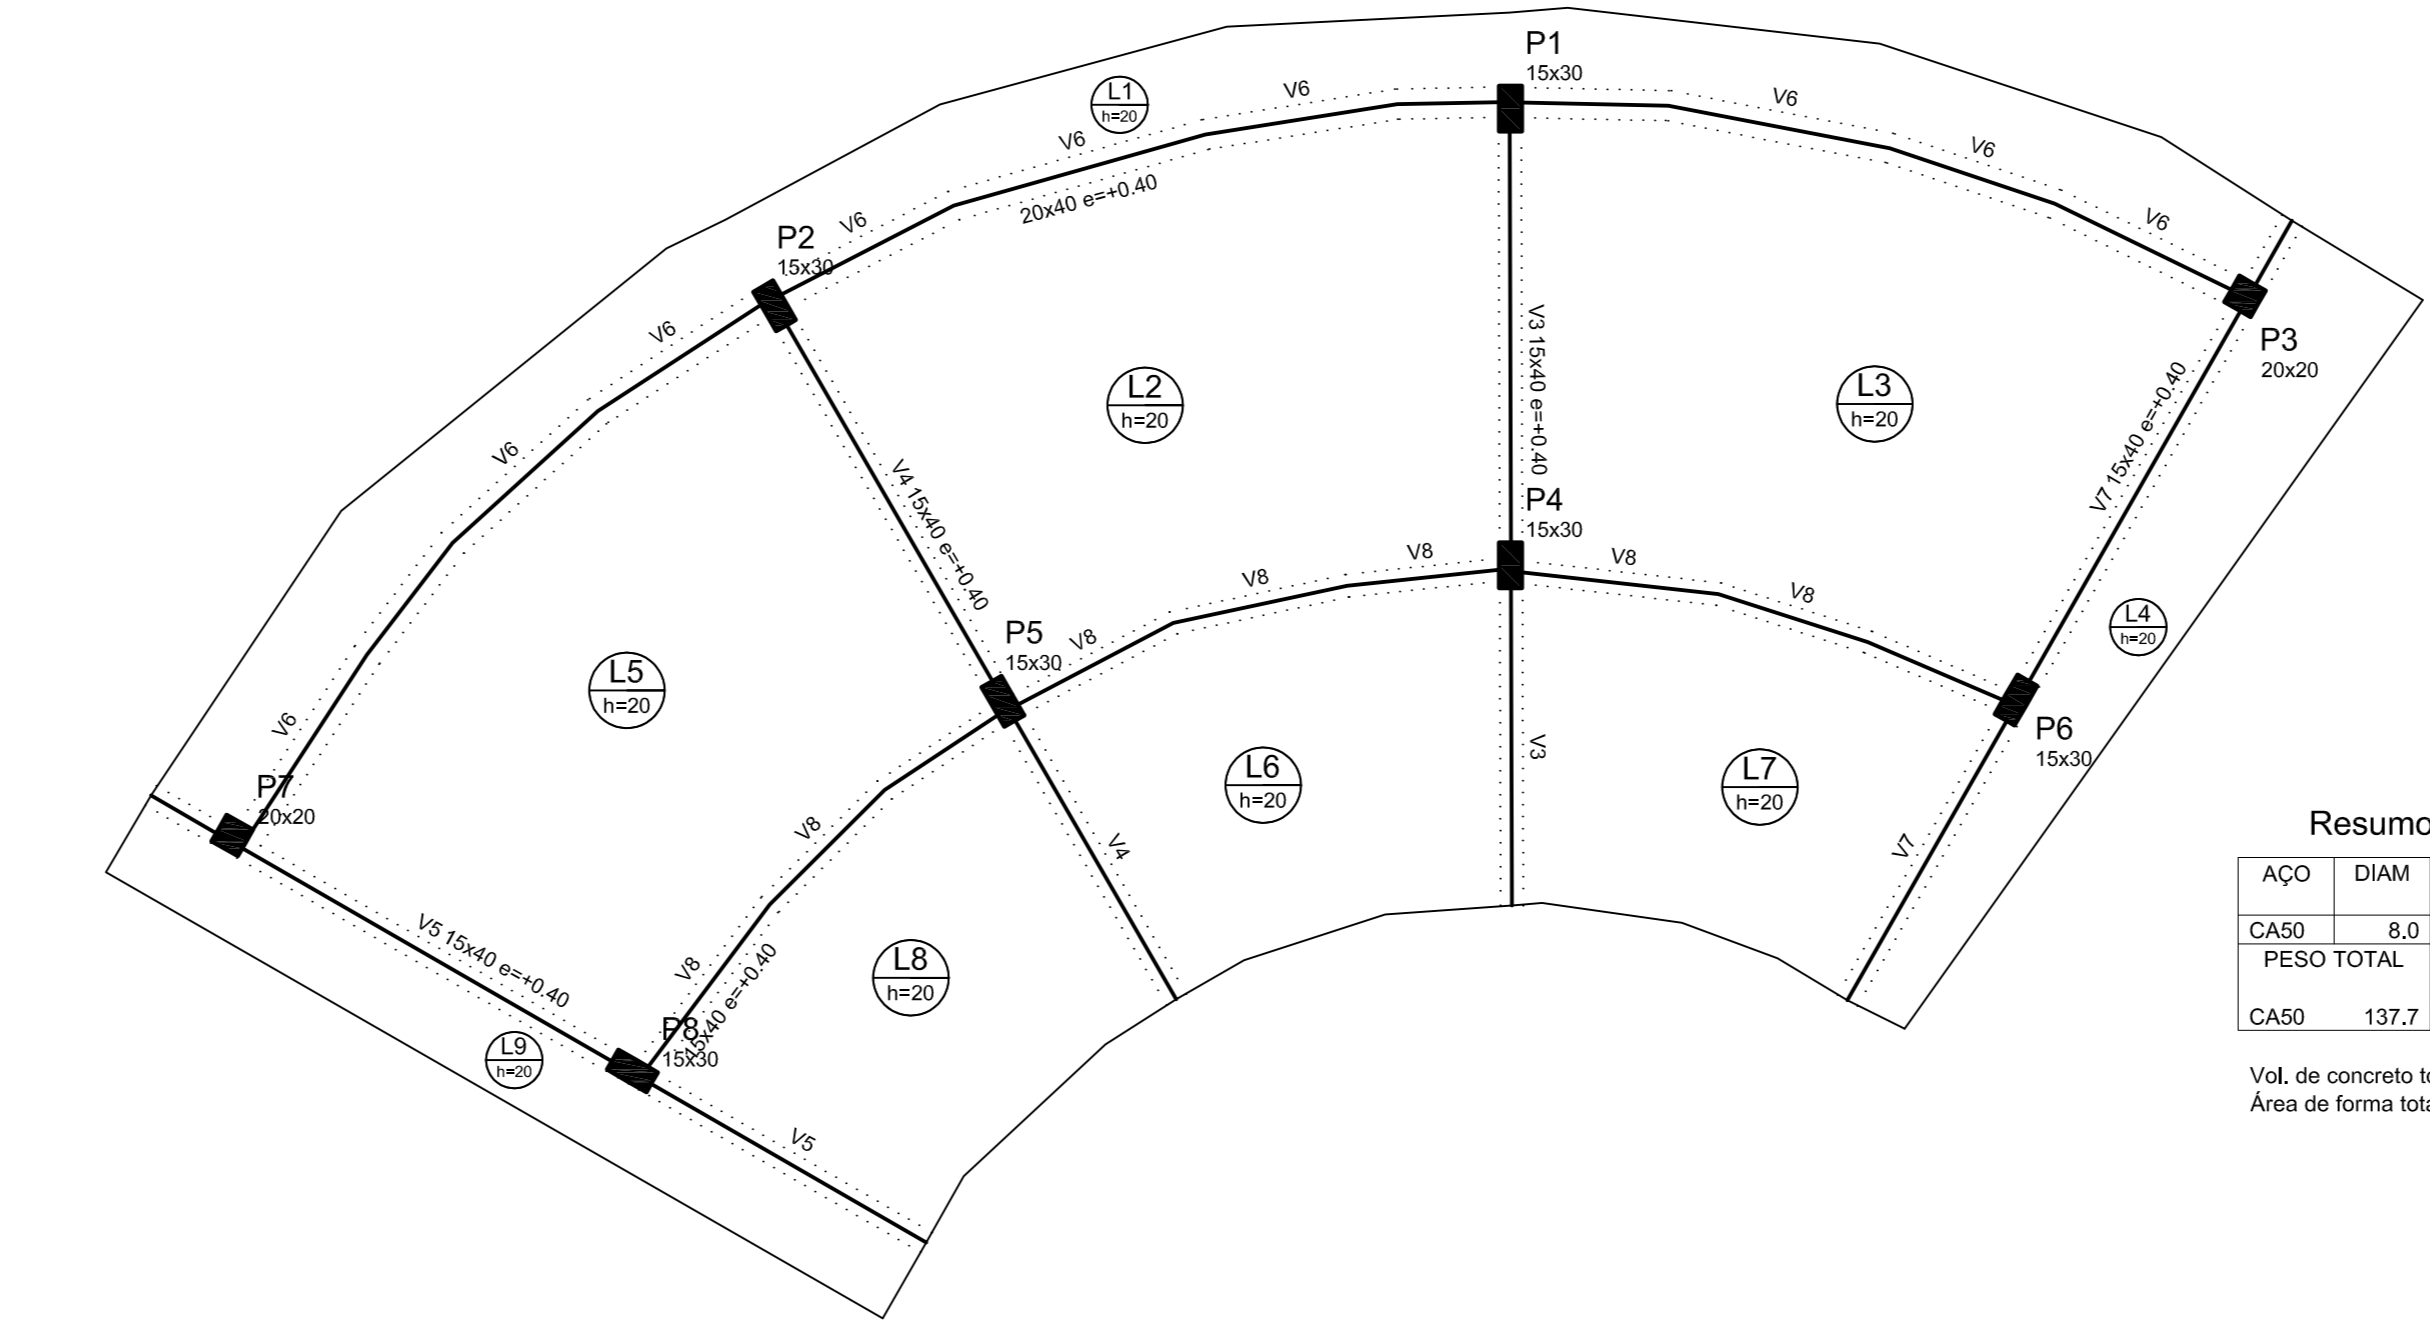

Forma do pavimento P1 escala 1:50

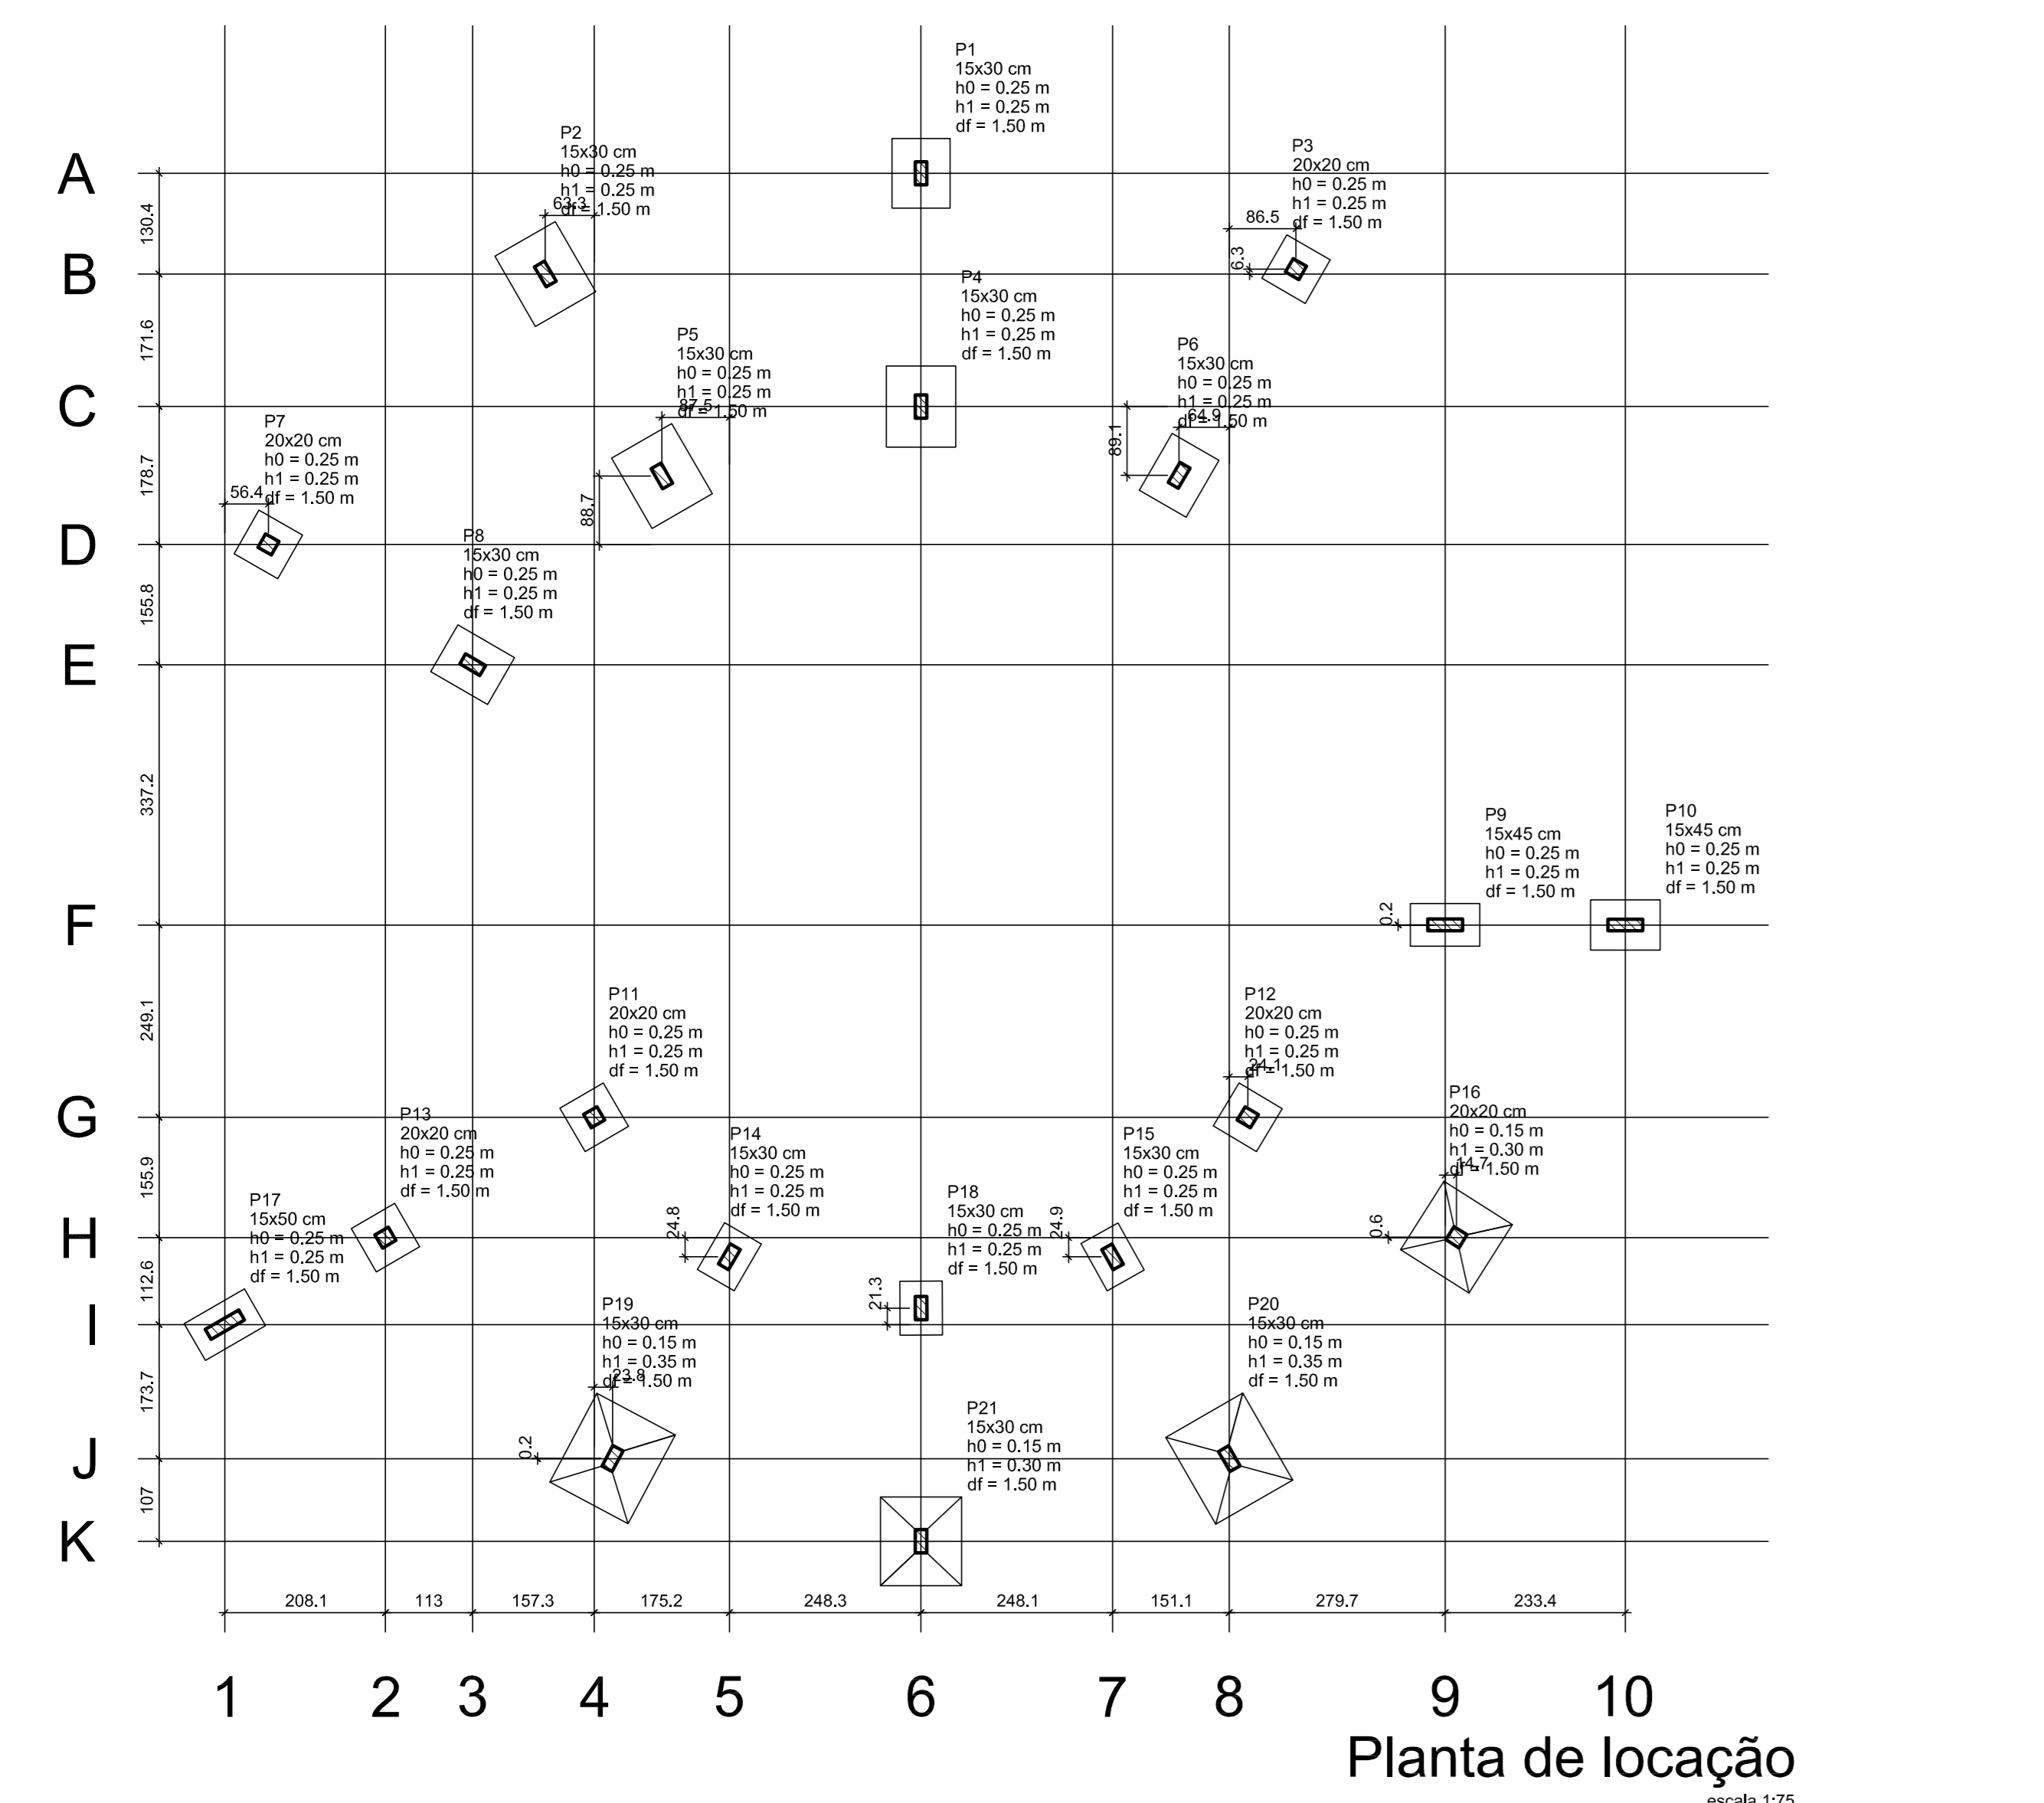


Planta de locação escala 1:75

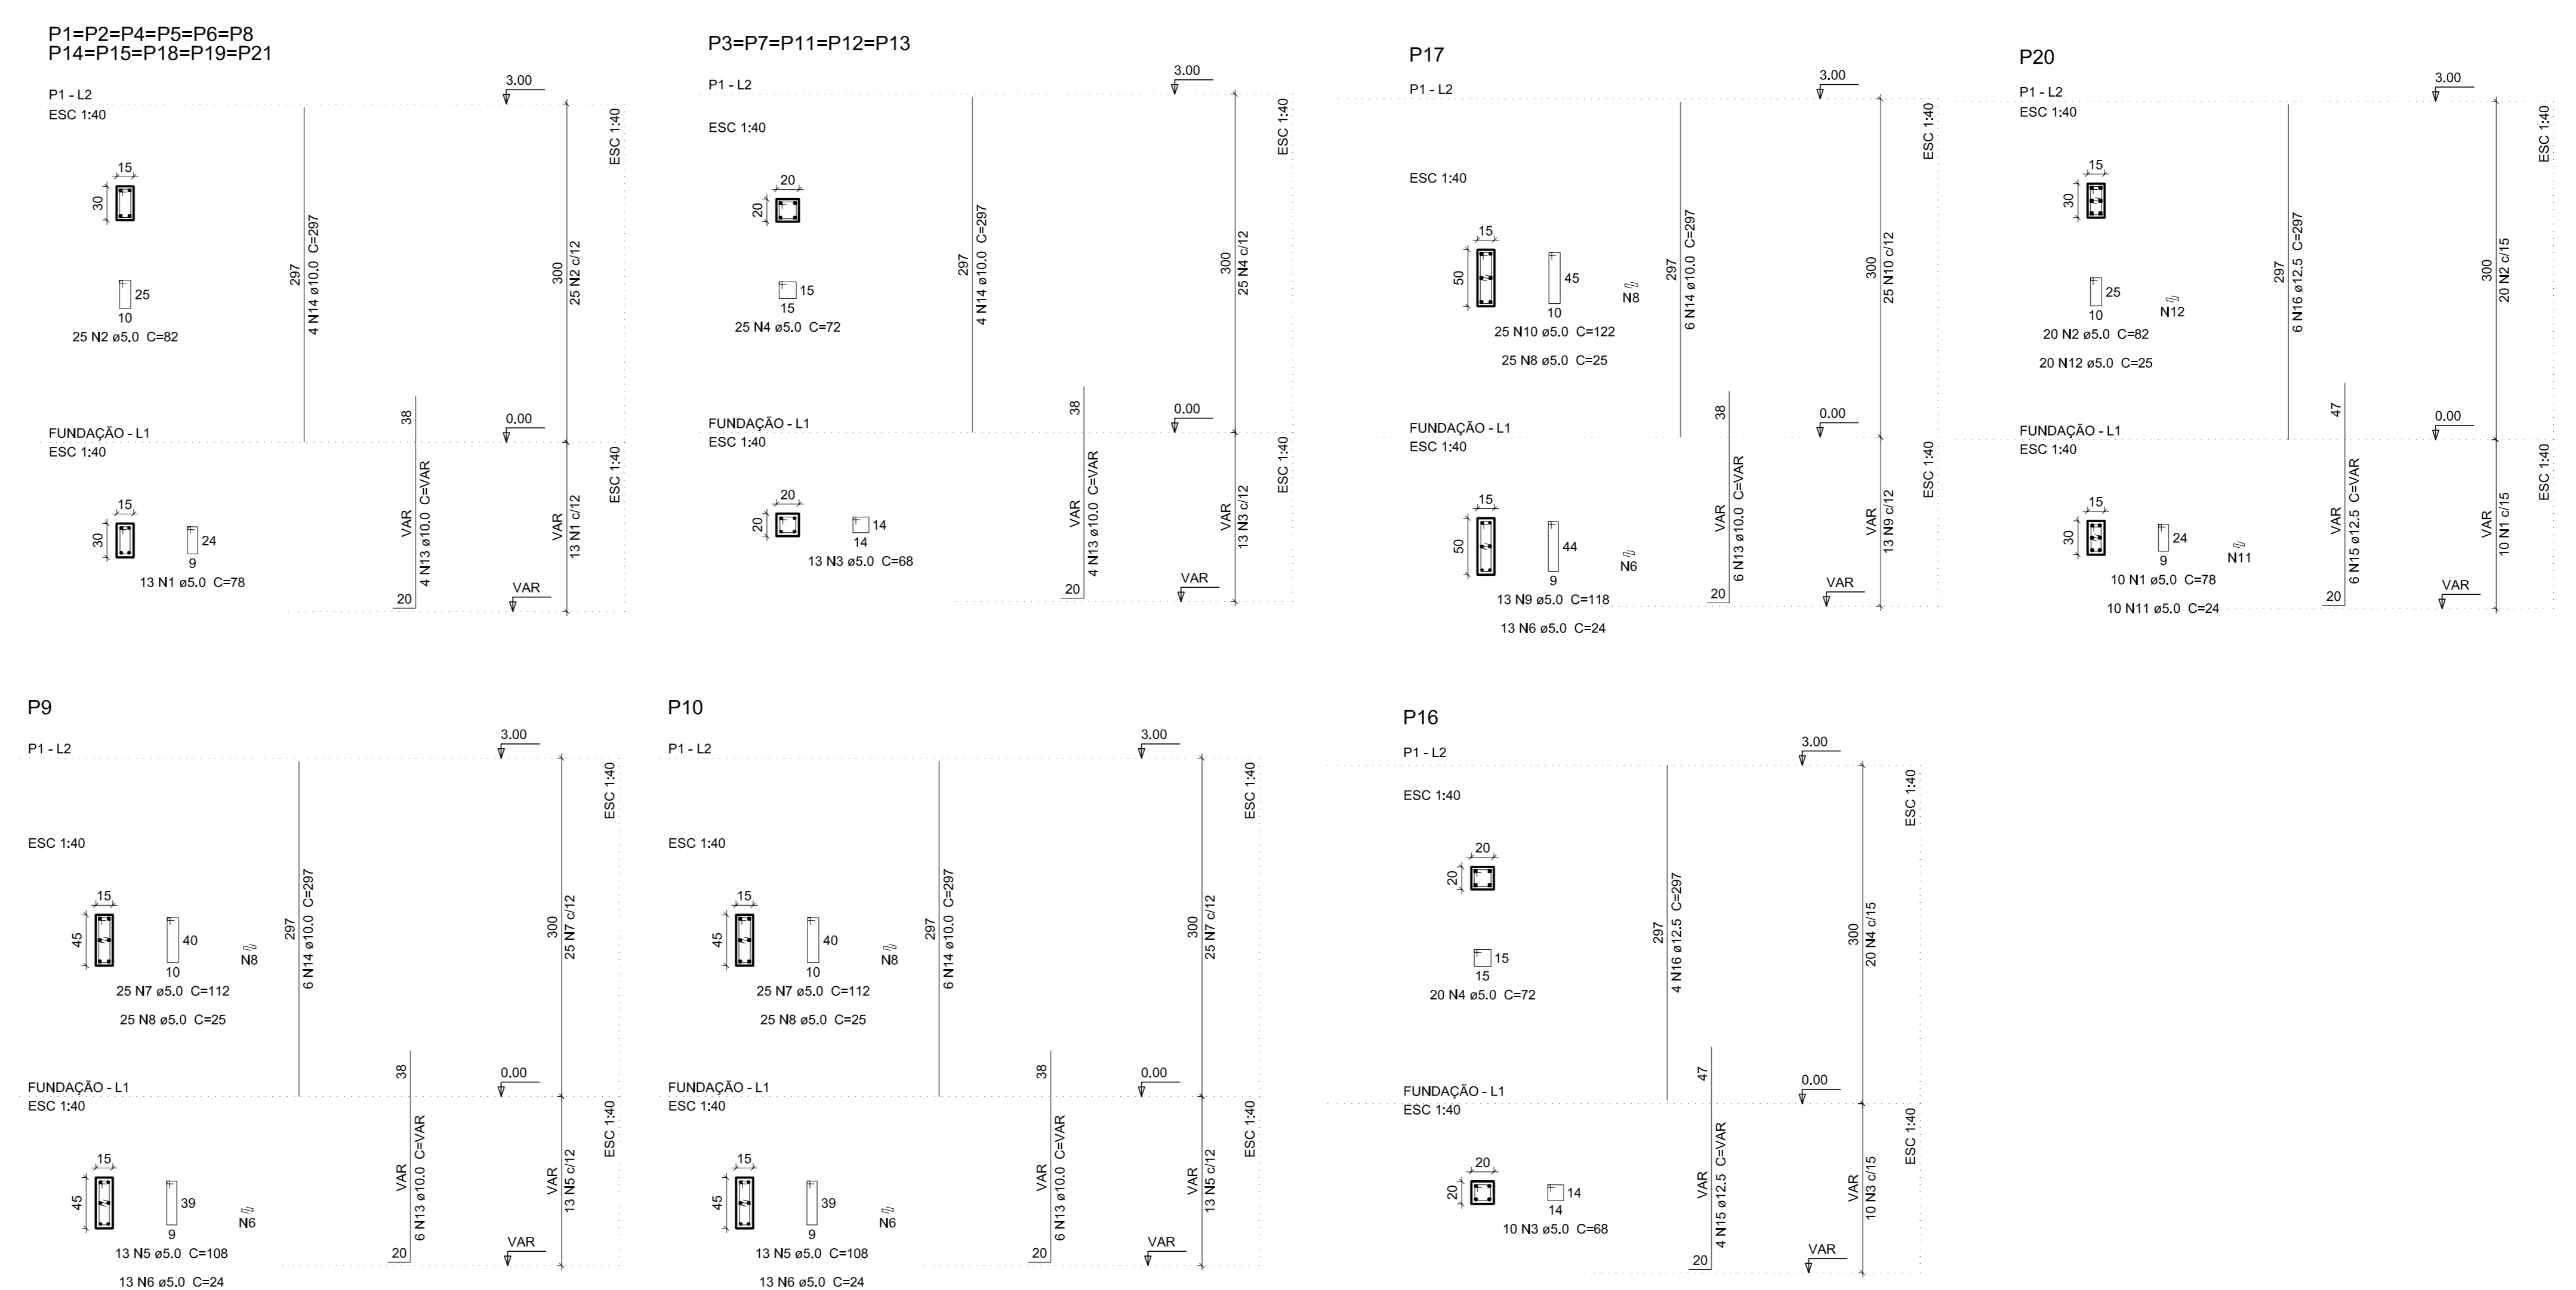

ACO	DIAM	C.TOTAL (m)	PESO = 10% (kg)
CASO	10,0	425,5	278,7
CASO	12,5	51,1	54,1
PESO TOTAL		476,6	332,8

Vol. de concreto total (C-25) = 4,46 m³
Área de forma total = 86,85 m²

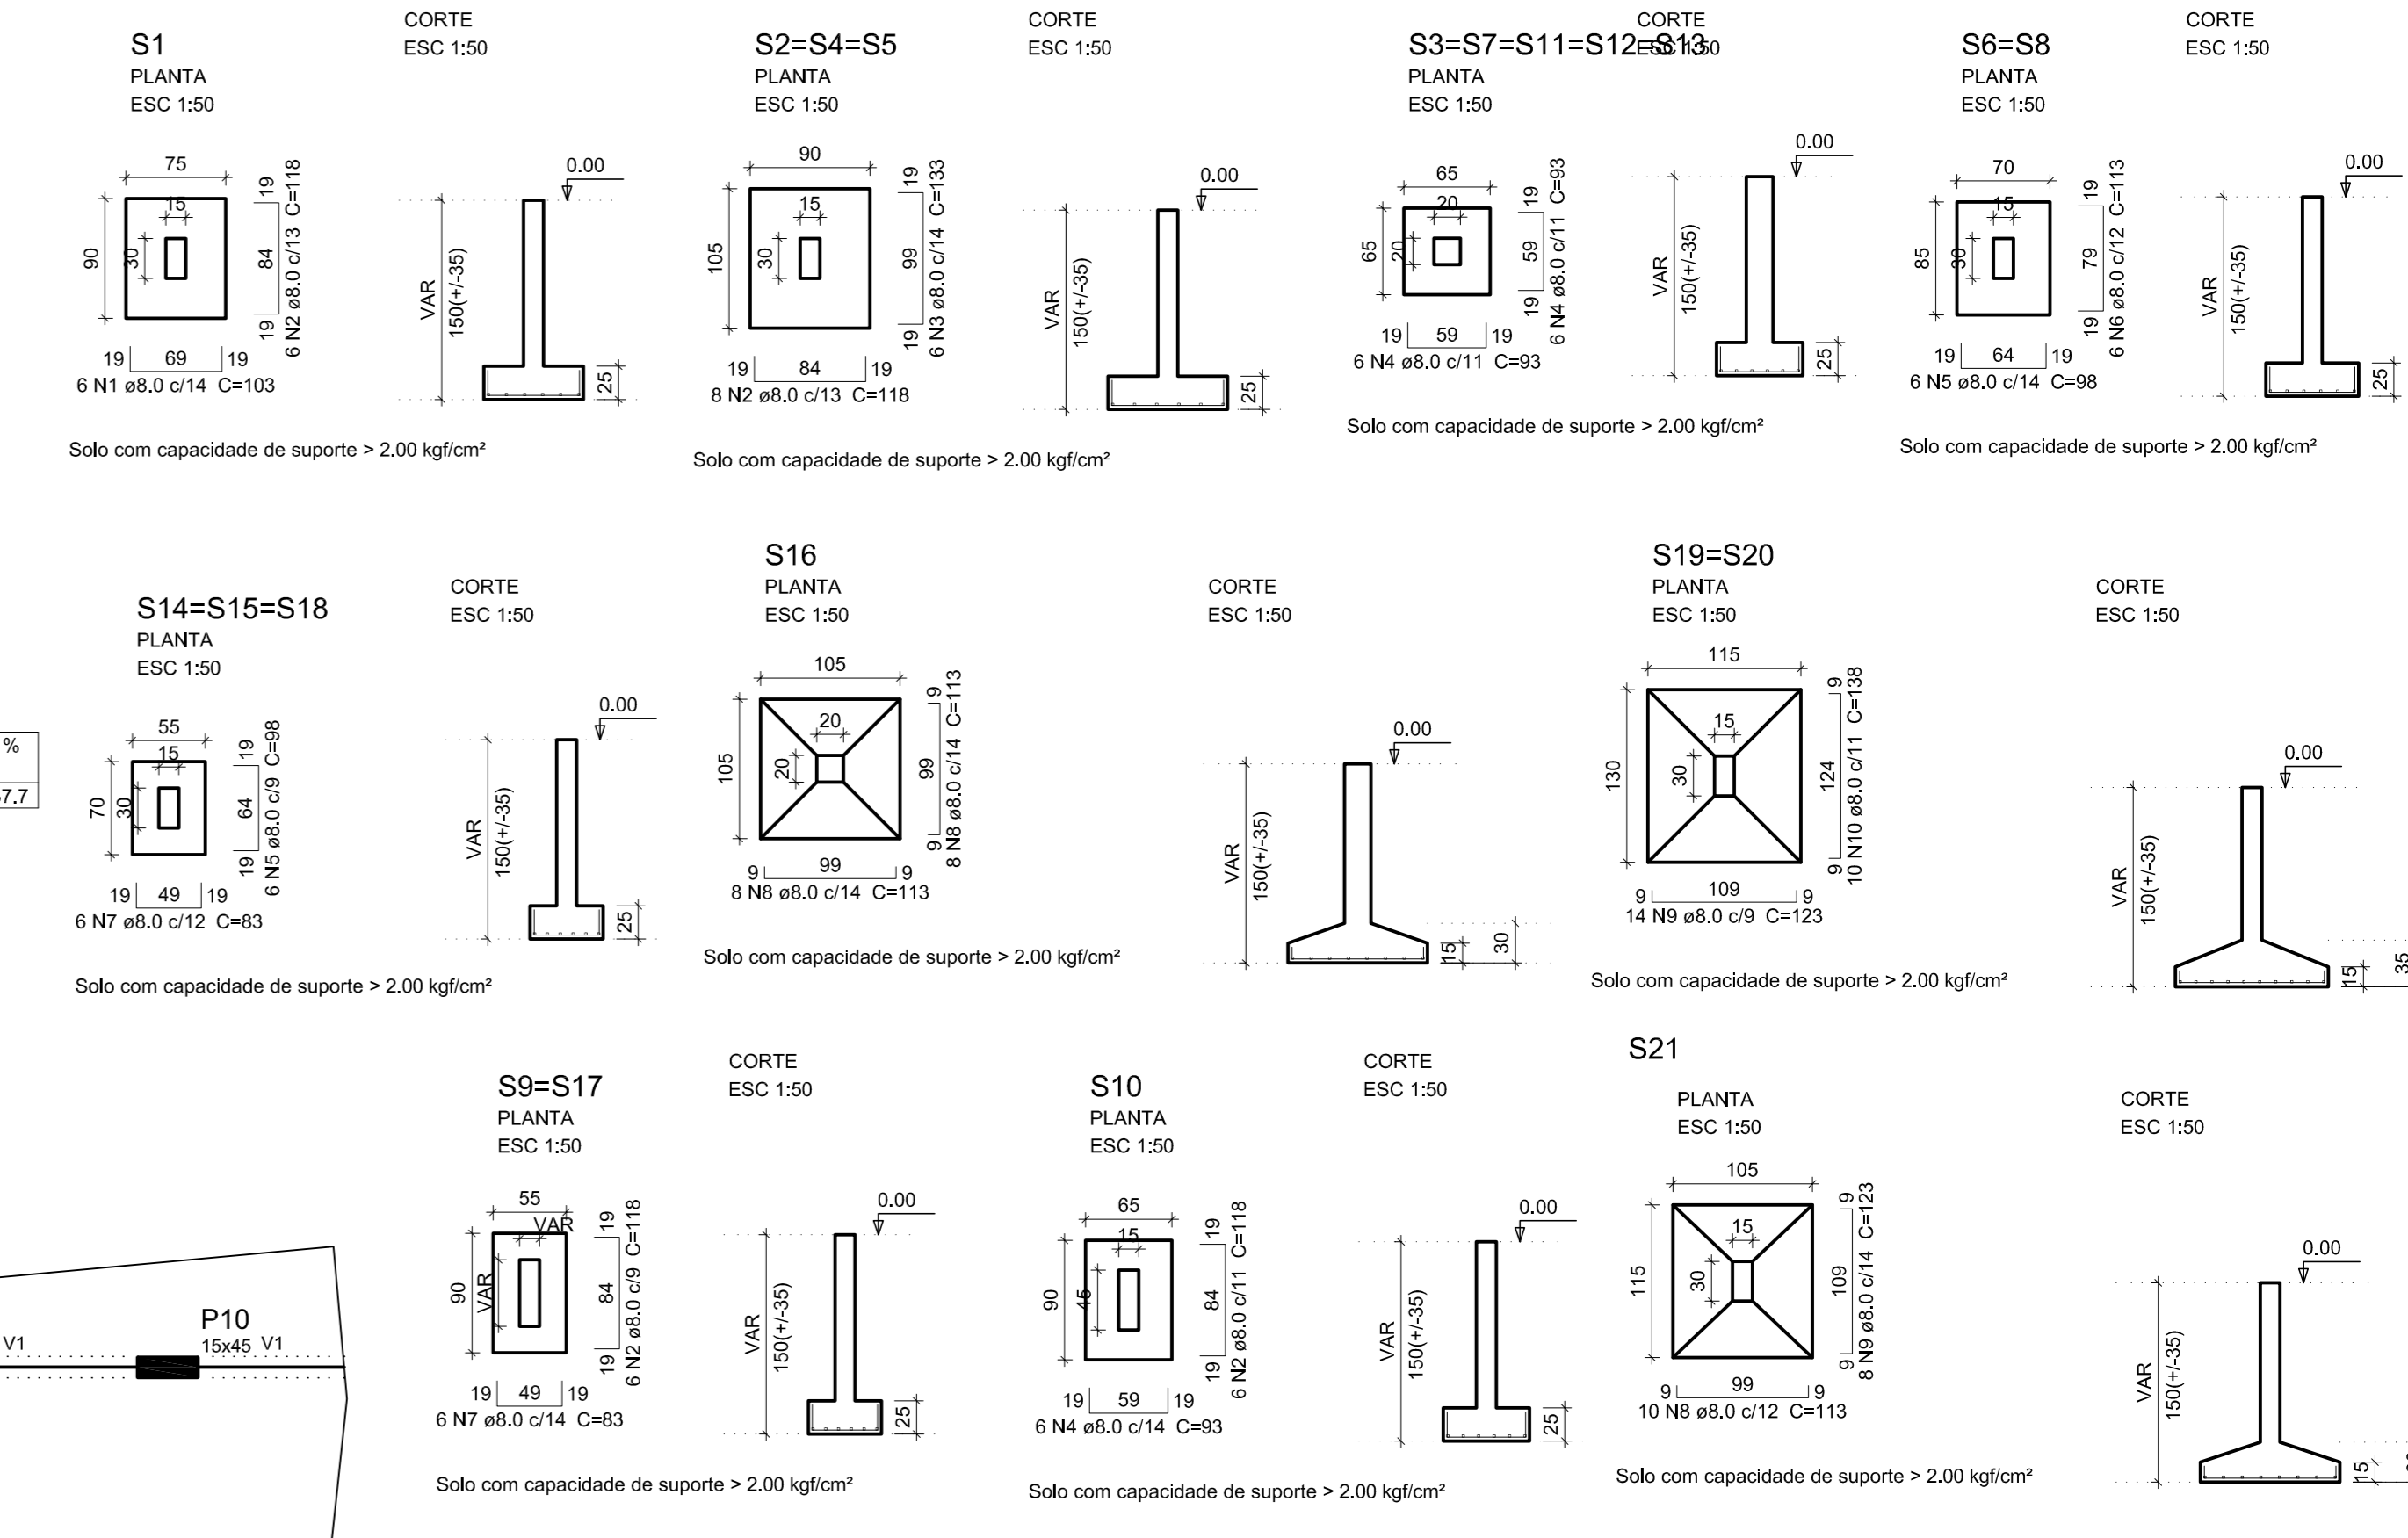

UGP-I PROJETOS ESPECIAIS

PREFEITURA DE SOBRAL SECRETARIA DO URBANISMO e Meio Ambiente

REQUALIFICAÇÃO ESTAÇÃO

PROJETO: **CÁLCULO EDIFICAÇÕES ESTAÇÃO**

PROPRIETÁRIO: PREFEITURA MUNICIPAL DE SOBRAL

LOCAL: RUA 1ª DE JANEIRO, BAIRRO VILA UNIÃO, SOBRAL/CE

CONTEÚDO:

1 PRAÇA DE ALIMENTAÇÃO	5	8
2	4	7

FASE DO PROJETO: EXECUTIVO | ESCALA: INDICADA | DATA: MARÇO/2018 | PRINHAL: 04/07

ARQ. CAMPELO COSTA CAU-CE 47916-3 | ENG. KEMERSON LUIZ CREA-CE 3828-0

ARQ. ANDRÉ CARVALHO CAU-CE 47739-3 | TEC. NAZARENO LINHARES CREA-CE 13046-0

ARQ. MARCELY BARREIRA CAU-CE 46321-6 | ENG. FCO XIRENES DE ARAÚJO CREA-CE 3099-0

COLABORADORES: PRISCILLA BARCELOS, MARLEY SALES, ROONEY GUIMARÃES

A PROPRIEDADE INTELECTUAL DO PRESENTE PROJETO É RESERVADA AOS SEUS AUTORES, DE AQUILO COM A LEGISLAÇÃO PERTINENTE. O USO DESSE PROJETO OU DE QUALQUER DE SEUS ELEMENTOS, QUE NÃO FORAM OS DETERMINADOS, SERÃO CONSIDERADOS COMO APROPRIAÇÃO LÍCITA E SERÃO APLICADAS AS LEIS QUE DEFENDEM DITOS DIREITOS A TODOS OS EFETOS.