


PERFIL ALINHAMENTO - 01

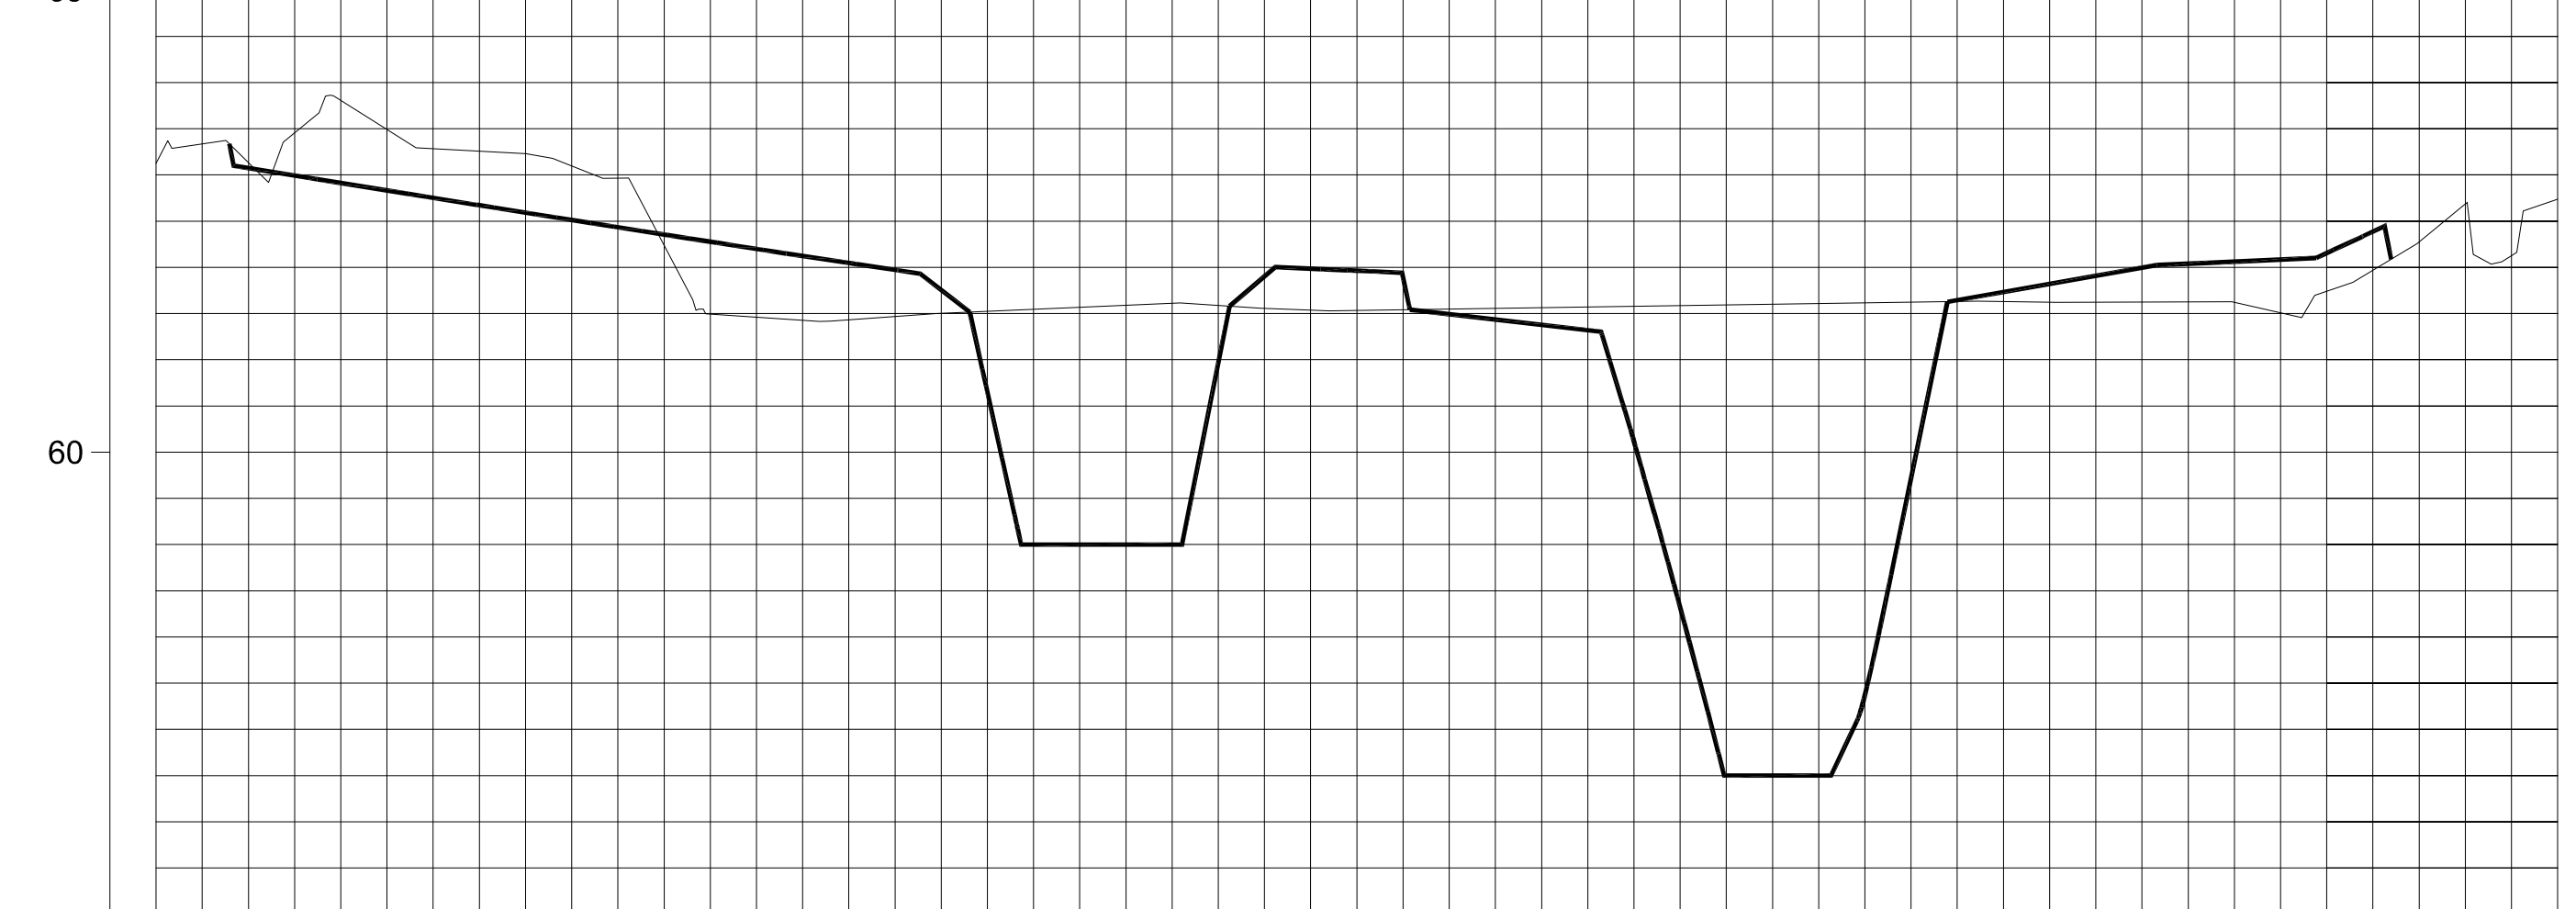


| | | | | | | | | | | | | | | |
|-----------------------|-------|-----------------|-----------------|-----------------|-----------------|-----------------|-------|-------|-----------------|-----------------|-------|-----------------|-----------------|-------|
| COTAS TERRENO/PROJETO | 63,12 | 63,81 62,913 | 63,23 62,362 | 61,39 62,471 | 61,47 61,172 | 61,57 59,000 | 61,56 | 61,55 | 61,58 60,119 | 61,61 58,500 | 61,63 | 61,63 62,039 | 61,67 62,387 | 62,74 |
| ESTAQUEAMENTO | 0 | 1 | 2 | 3 | 4 | 5 | 6 | 7 | 8 | 9 | 10 | 11 | 12 | 13 |
| QUILOMETRAGEM | | | | | | | | | | | | | | |
| PLANIMETRIA | _____ | | | | | | | | | | | | | |

01 PERFIL LONGITUDINAL
ESCALA — 1 : H: 1/1000 - V: 1/100

02 SEÇÕES TRANSVERSAIS
ESCALA — 1 : 500

LEGENDA

- CAIXA D'ÁGUA
- ÁRVORE
- POSTE
- ESTAQUEAMENTO
- ▭ EDIFICAÇÃO
- ~ CURVAS DE NÍVEL
- MEIO FIO
- TRAÇADO

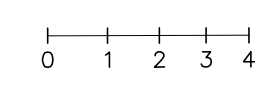

OBSERVAÇÕES

APROVAÇÃO

AUTOR

ELABORAÇÃO:
DESENHO:
VERIFICAÇÃO:
RESPONSÁVEL TÉCNICO:

PREFEITURA MUNICIPAL DE SOBRAL
SECRETARIA DE URBANISMO E MEIO AMBIENTE
PARQUE SINHA SABÓIA

| | | | |
|--------------|--------------------------------|----------|----------|
| CONTRATANTE: | PREFEITURA MUNICIPAL DE SOBRAL | | |
| PROJETO: | PROJETO DE TERRAPLENAGEM | | |
| LOCAL: | SINHÁ SABÓIA - SOBRAL/CE | | |
| CONTEÚDO: | PLANTA BAIXA | | |
| ESCALA: - | PROJETO: | DESENHO: | PRANCHA: |
| ESCALA V: - | ANTÔNIO NASCIMENTO | | 01/03 |
| ESCALA H: - | Técnico em Agrimensura | | 03.2018 |
| | (88) 99339-0190 | | |