



01 CORTE AA
esc: 1/75

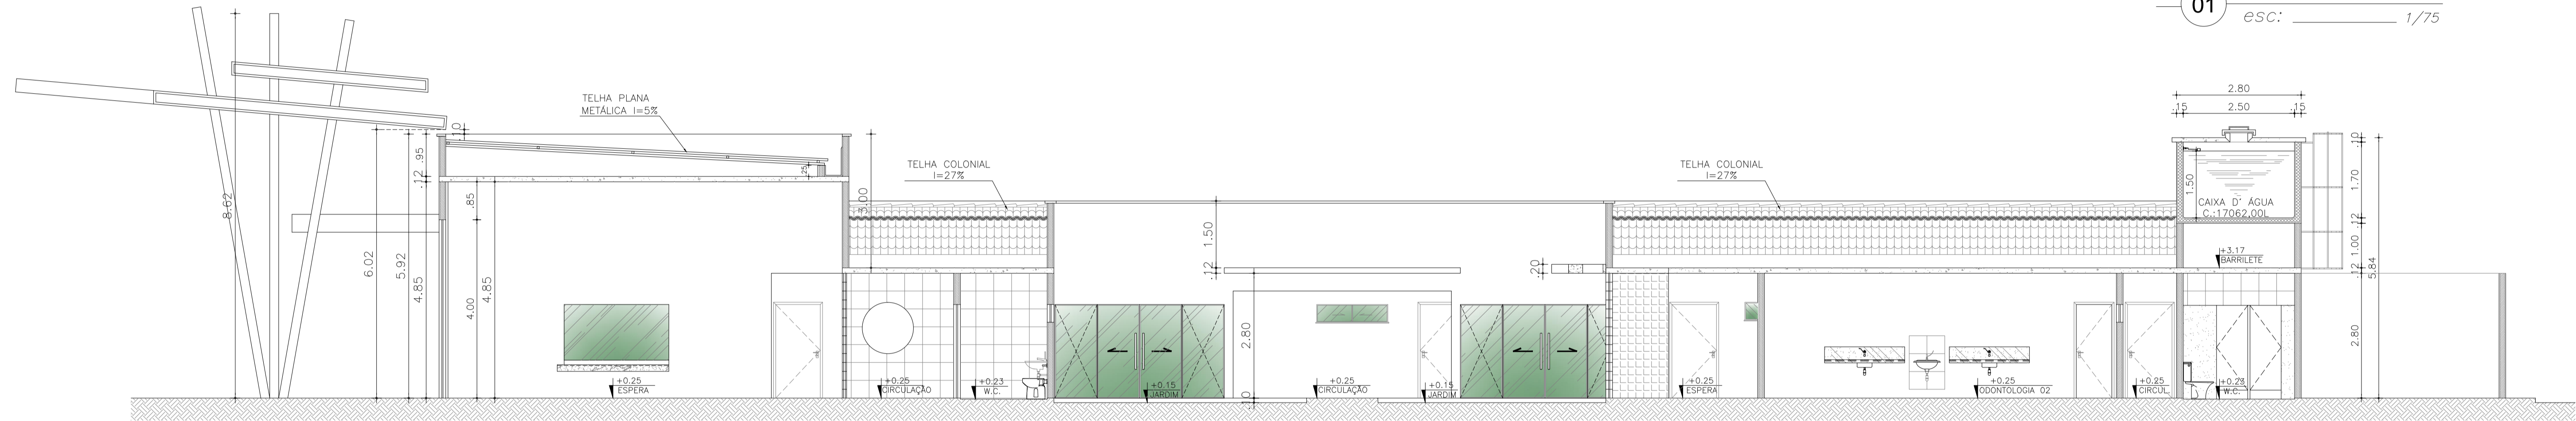

02 CORTE BB
esc: 1/75

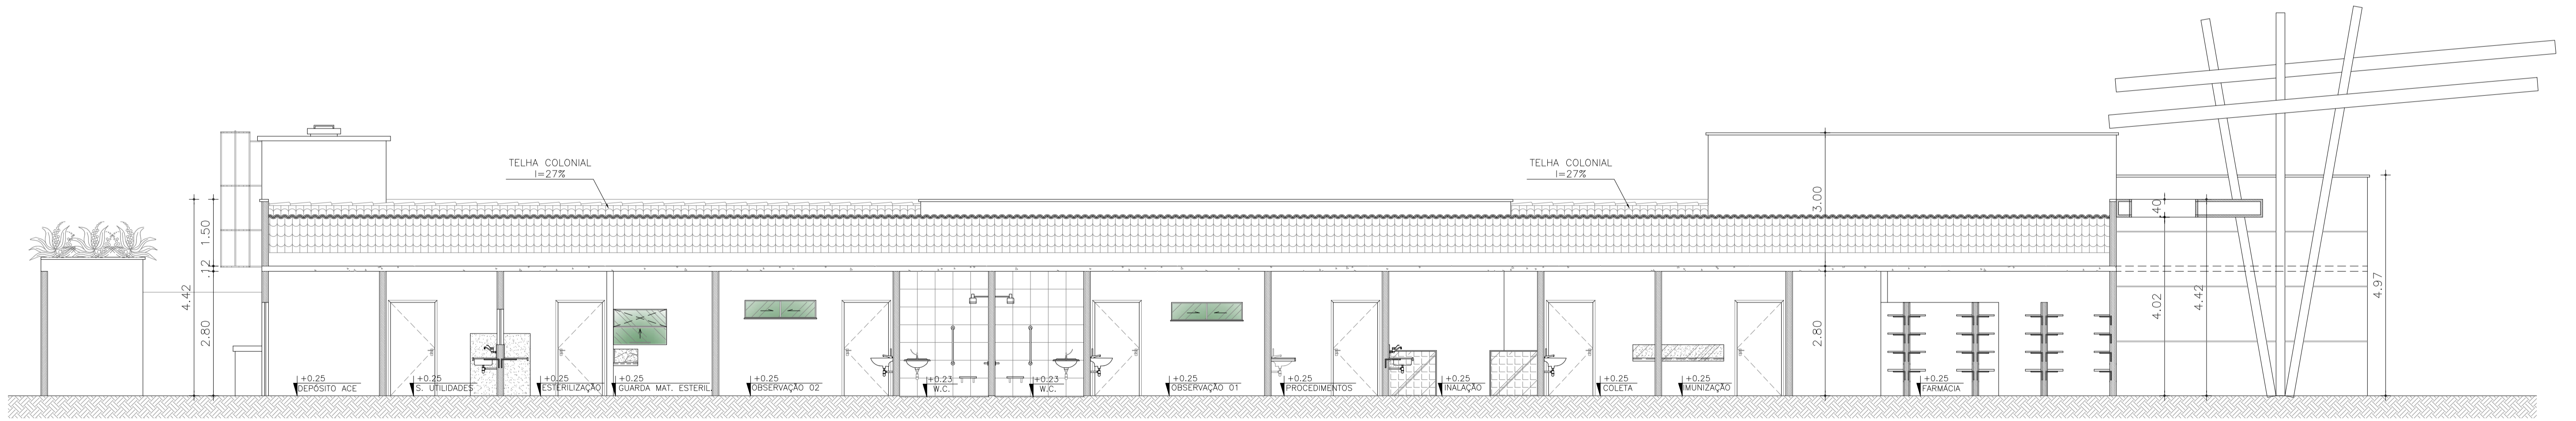

03 CORTE CC
esc: 1/75

APROVO	PAGO	I.S.S.P.	I.S.S.C.	CREA	PROJETO	João Antenor Viana Coelho Arquiteto - CAU-CE 419.985-0 CPF 295.935.573-34
					CÁLCULO	
					CONSTRUÇÃO	
					PROPRIETÁRIO	

ANTENOR COELHO
ARQUITETO
CAU - CE 419.985-0
RUA CONSELHEIRO RODRIGUES JR, 30
SOBRAL - CE CEP. : 62.010-445
FONE : (88) 3611-2417

PROJETO:	CSF DOUTOR THOMAZ CORRÊA ARAGÃO	
CLIENTE:	PREFEITURA MUNICIPAL DE SOBRAL	
LOCAL:	RUA DO BARRILETE, 17062,00 - SOBRAL - CE	
PROF. ORÇ.	ARQUITETURA	
1	CORTE AA	
2	CORTE BB	
3	CORTE CC	
4		
5		
6		
7		
ESCALA:	DESENHO:	PRANCHA:
1/75	VALMIR SOARES	03/09
DATA:	MAIO / 2019	

ESCALA DE PLANTAS EM MM

QR	PENA	WCH
01	7	0.18
02	7	0.30
03	7	0.40
04	7	0.50
05	7	0.60
06	7	0.70
07	7	0.80
08	7	0.90
09	7	1.00
10	7	1.10
11	7	1.20
12	7	1.30
13	7	1.40
14	7	1.50
15	7	1.60
16	7	1.70
17	7	1.80
18	7	1.90
19	7	2.00
20	7	2.10
21	7	2.20
22	7	2.30
23	7	2.40
24	7	2.50
25	7	2.60
26	7	2.70
27	7	2.80
28	7	2.90
29	7	3.00