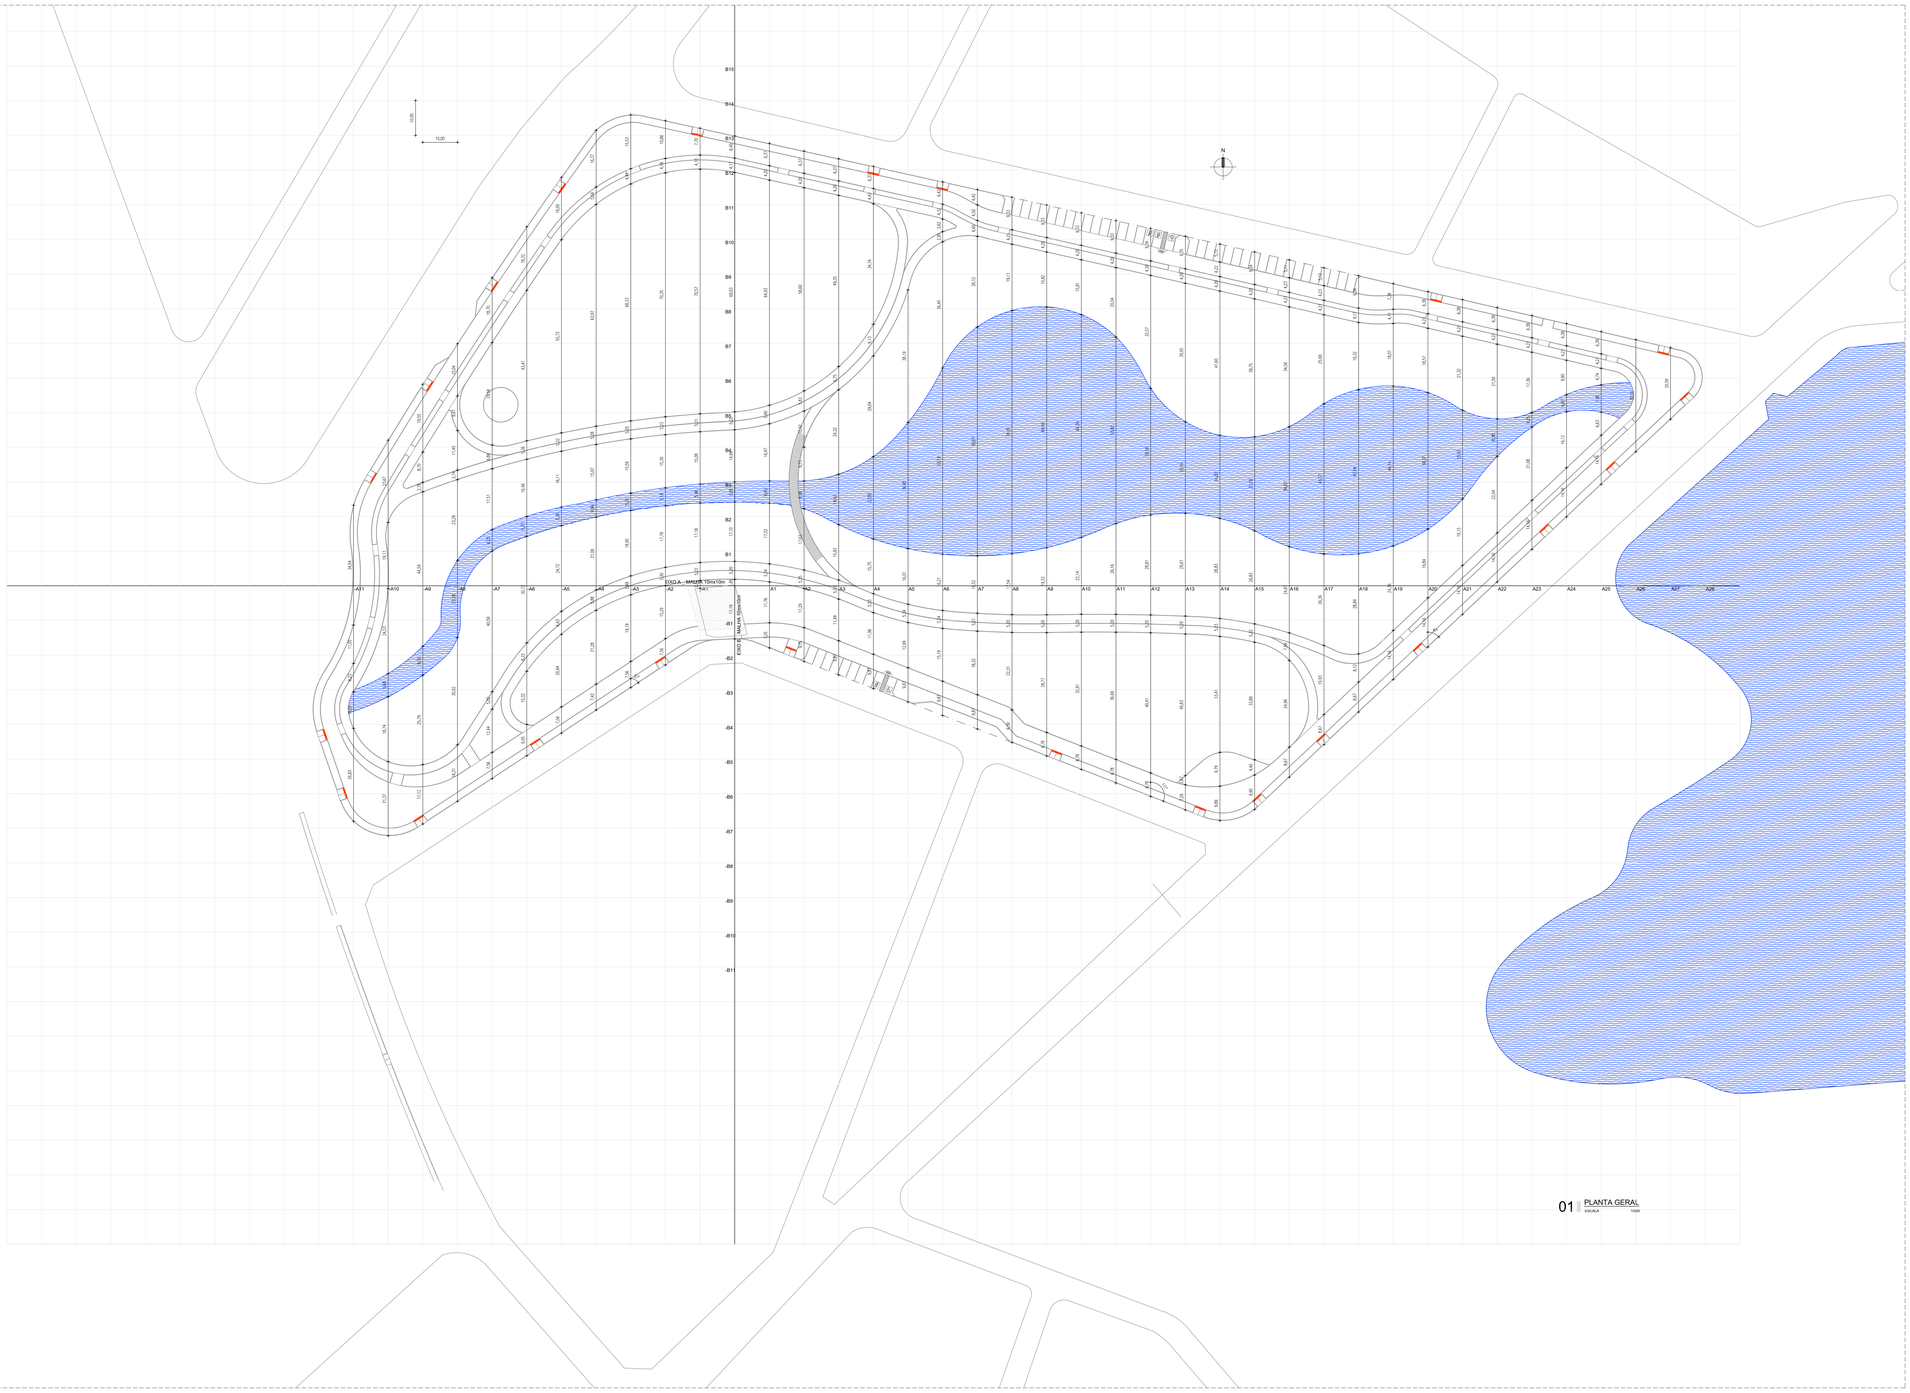

01 PLANTA GERAL
ESCALA 1/500

QUADRO DE ÁREAS

ÁREA TOTAL DO TERRENO = 50.728,13m² (com área alagável de 9.263,7 m²)
A.P.P. (CORREDOR DE INTEGRAÇÃO ECOLÓGICA) = 20.518,26m²
ÁREA PAVIMENTADA = 9.393,54m²
ÁREA PERMEÁVEL (A.P.P. + JARDIM + QUADRAS)= 29.757,58m²

REVISÃO	ASSUNTO	DESENHO	DATA

PAGO

APROVO

CONSELHO PROFISSIONAL

PROPRIETÁRIO

PROJETO

PROJETO

CONSTRUÇÃO

PREFEITURA DE SOBRAL

SECRETARIA DO URBANISMO E MEIO AMBIENTE

PROJETO:

PARQUE ECOLÓGICO CORAÇÃO DE JESUS

INTERESSADO:
PREFEITURA DE SOBRAL

ENDEREÇO:
AV. JOSÉ FIGUEIREDO

MUNICÍPIO:
SOBRAL

AUTOR: ANTONIO CARLOS CAMPELO COSTA — CONSELHO: A79138-3
TELEFONE: — EMAIL:
AUTOR: MARCO ROBERTO DE CASTRO — CONSELHO: A68839-8
TELEFONE: — EMAIL:

RESERVA DE PROPRIEDADE INTELECTUAL

A PROPRIEDADE INTELECTUAL DO PRESENTE PROJETO É RESERVADA AO (OS) AUTOR(ES) DE ACORDO COM A LEI(S) AQUI PERTINENTE. O USO DESTE PROJETO OU DE QUALQUER DE SEUS ELEMENTOS SEM A PRÉVIA AUTORIZAÇÃO DO(S) AUTOR(ES) ESTÁ PROIBIDO, SOB PENA DA LEI(S) E SEMELHANTES AQUI NÃO CITADAS QUE DEFENDEM OTOS DIREITOS A TODOS OS EFEITOS.

ÁREA TÉCNICA:
ARQUITETURA PAISAGÍSTICA

ETAPA:
PROJETO EXECUTIVO

CONTEÚDO:
PLANTA GERAL: MAGHA CONSTRUTIVA

	ESCALA:
	1/500

DESENHO: MÁRCIO
DATA: JUNHO/2007
REVISÃO: 01
ARQUIVO: PR_02_MAGHA

ARQ 02 15