



CERCA

ESCALA - 1:40

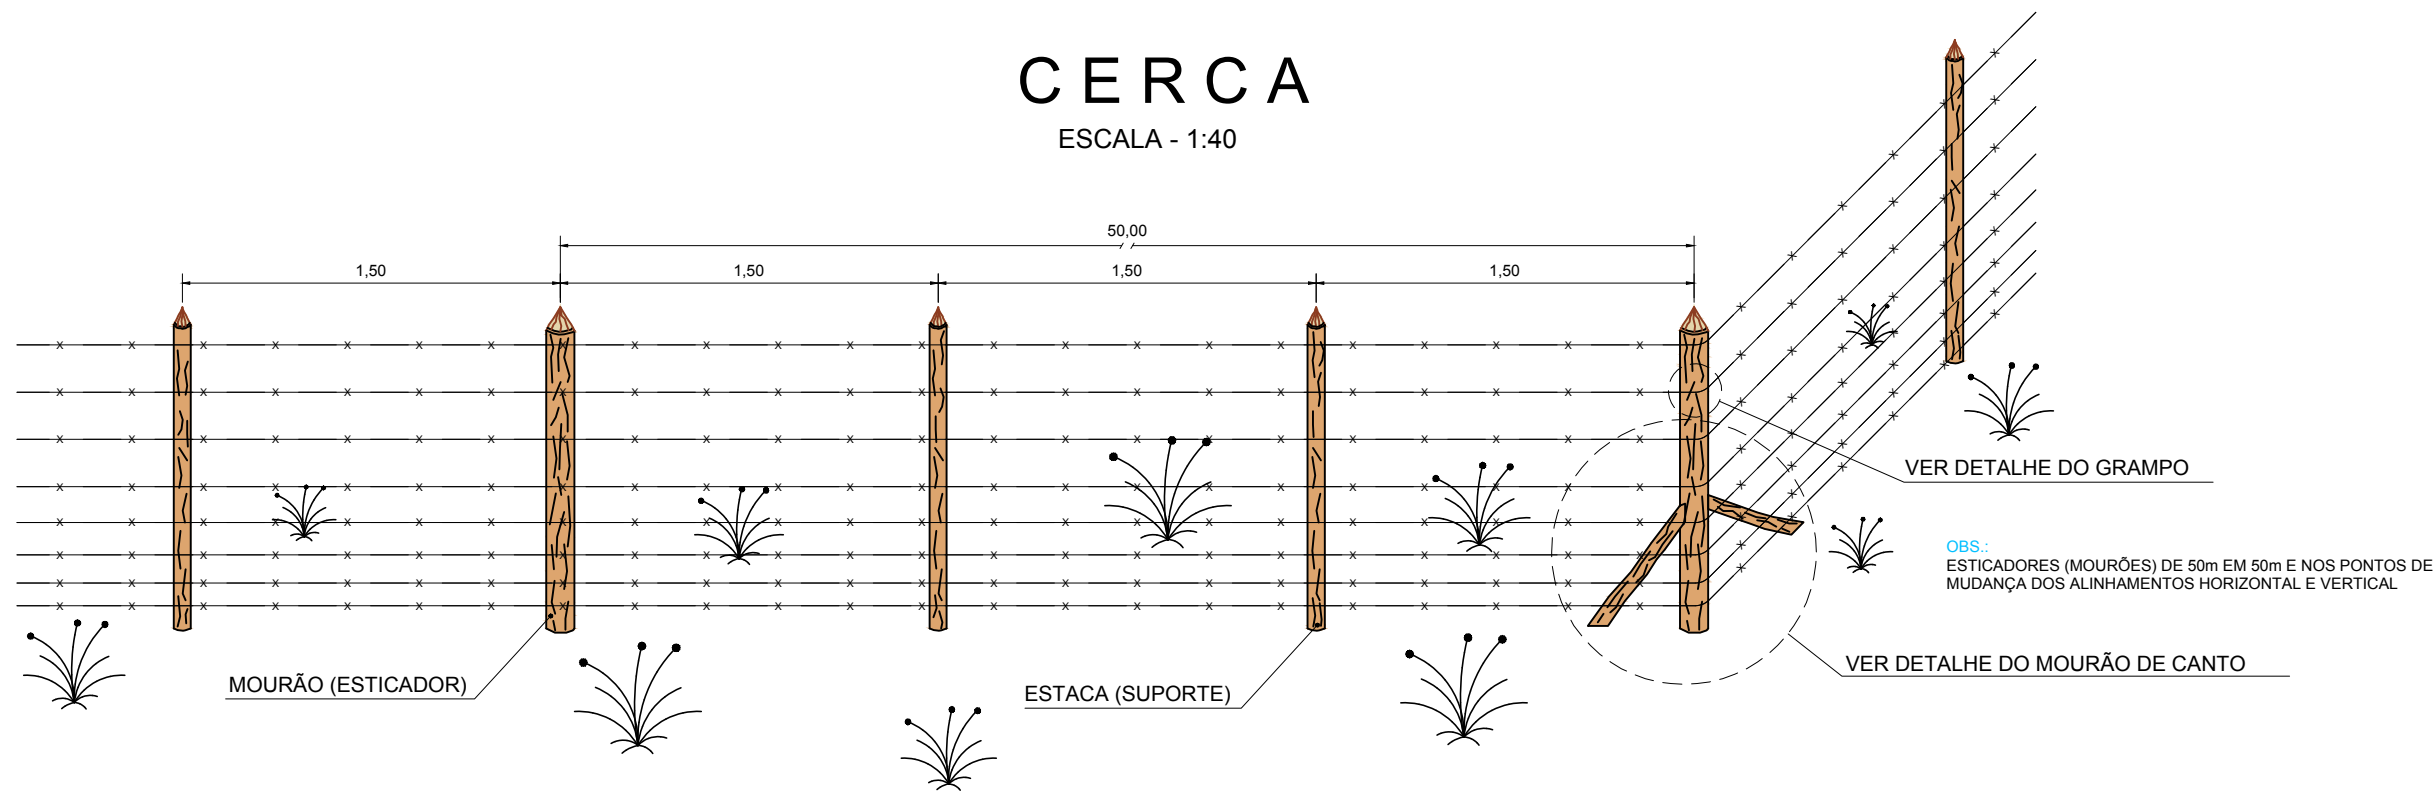


CERCA

ESCALA - 1:20

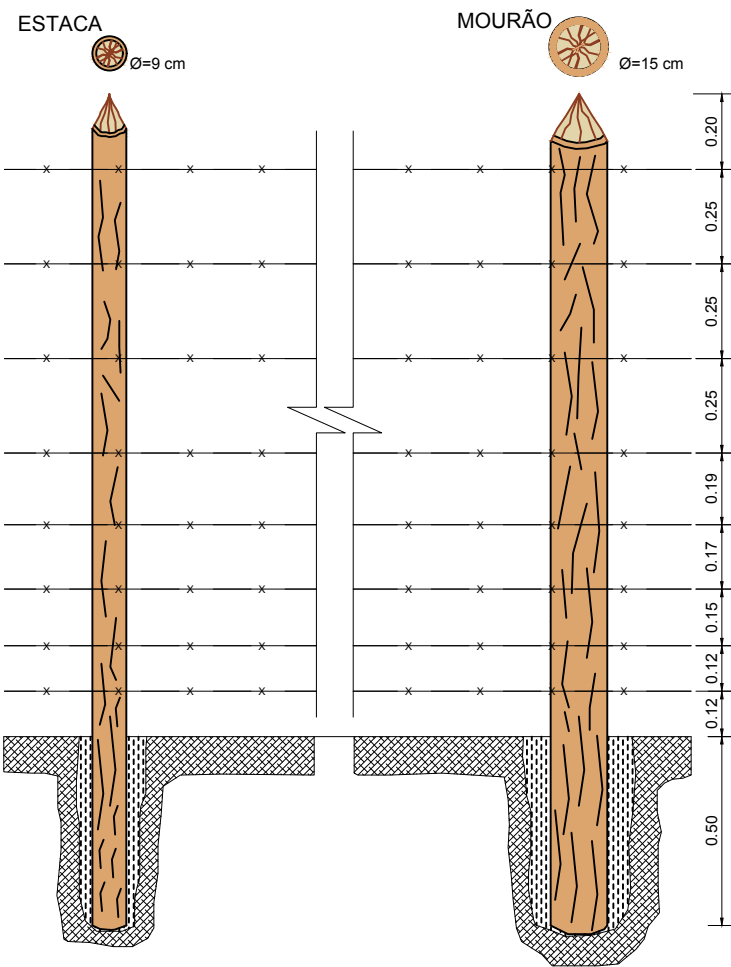


DETALHE DO MOURÃO DE CANTO

ESCALA - 1:20

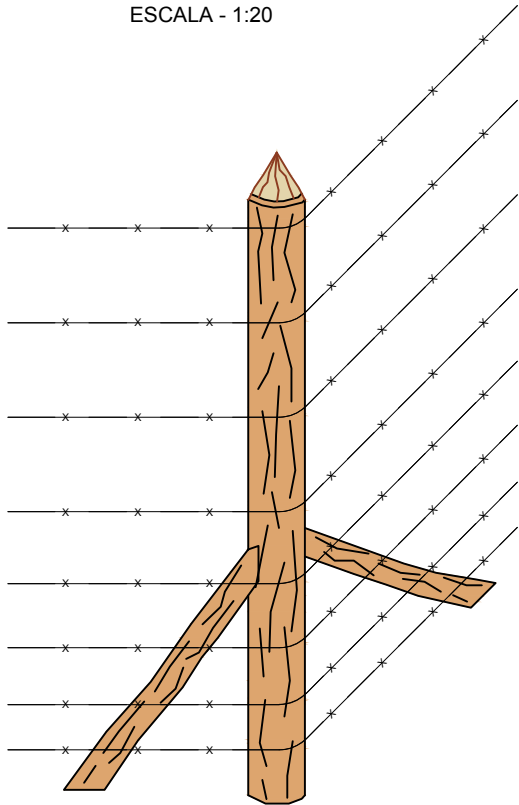

DETALHE DO GRAMPO

SEM ESCALA

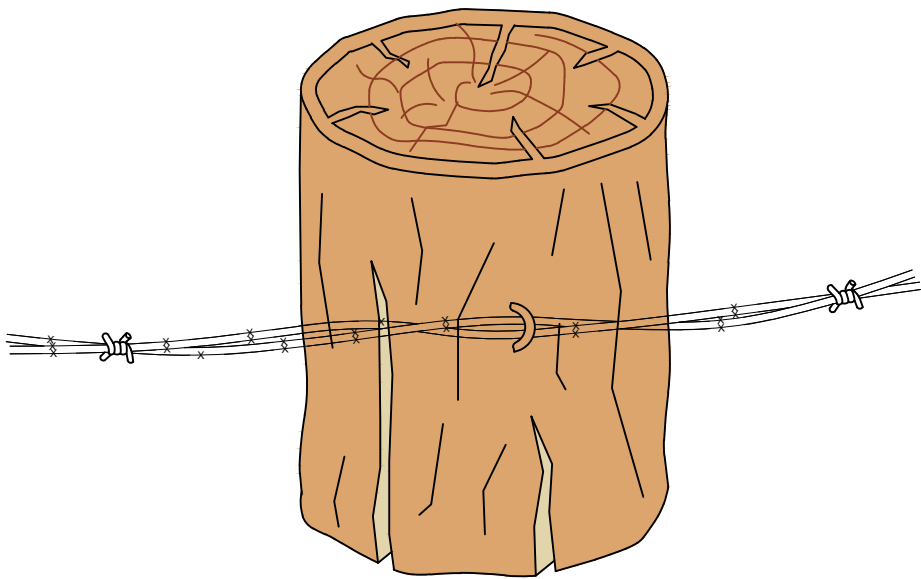

OBS.: A MADEIRA UTILIZADA DEVERÁ SER ORIUNDA DE PLANO MANEJO FLORESTAL SUSTENTÁVEL DEVIDAMENTE APROVADO PELO ÓRGÃO AMBIENTAL COMPETENTE E QUE NÃO PODERÁ SER ESPÉCIE AMEAÇADA DE EXTINÇÃO.

DATA DA REVISÃO	OBSERVAÇÕES
-	-
-	-
PREFEITURA MUNICIPAL DE SOBRAL	
RODOVIA : ACESSO A VILA BOA VIZINHANÇA	
TRECHO : ENTR. ACESSO COHAB II - VILA BOA VIZINHANÇA	
PROJETO DE SINALIZAÇÃO CERCA DE MADEIRA COM 8 FIOS DE ARAME	
ESCALA:	DATA:
S/ ESCALA	06/2019
ARQUIVO:	DESENHISTA:
9.19_CERCA_DE_MADEIRA_8FIOS.dwg	JÚNIOR
	PRANCHA Nº
	01/01