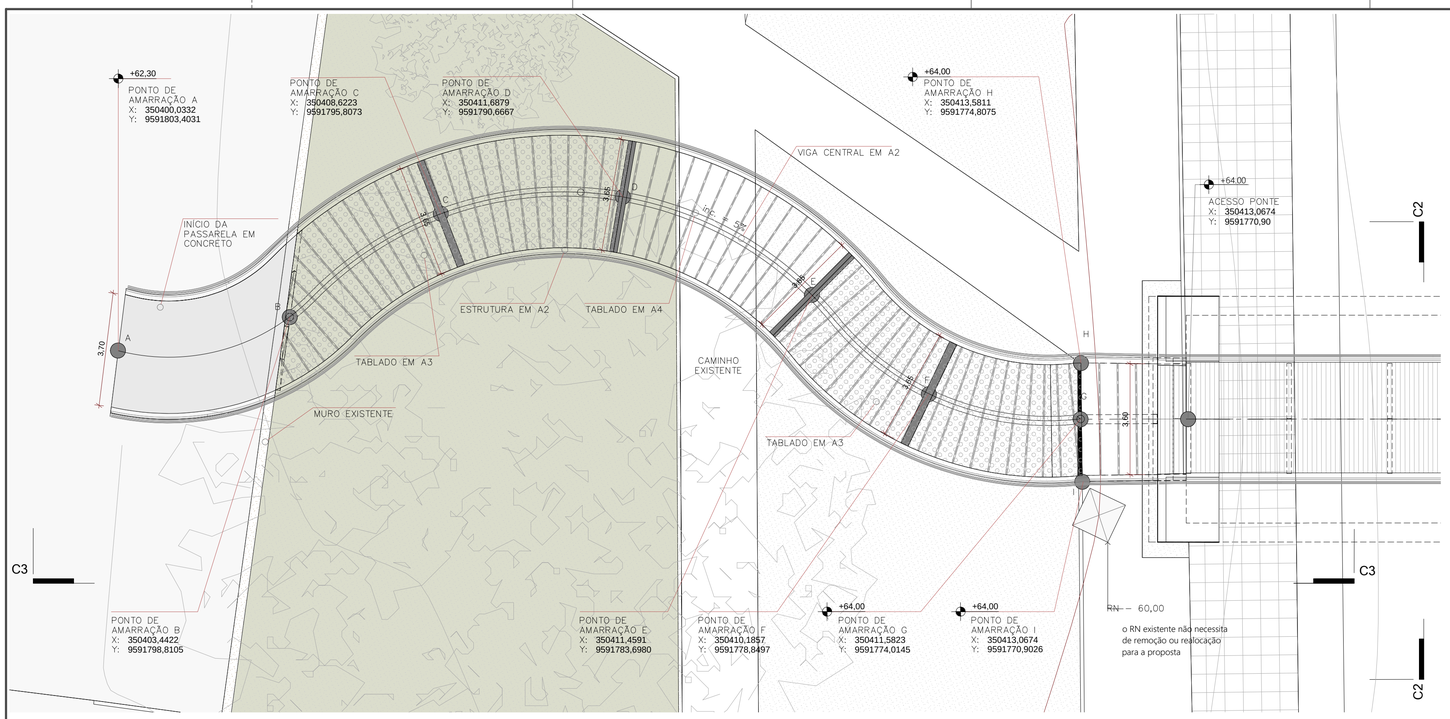

02 margem esquerda
escala: 1:100

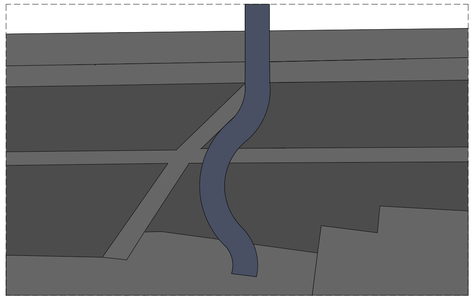

existente
a construir
a demolir

01 demolir/construir
escala: 1:500

QUADRO DE ACABAMENTOS	
A1	aço galvanizado
A2	aço galvanizado pintado
A3	chapa metálica perfurada
A4	chapa metálica perfurada, com furos menores
C1	concreto aparente
C2	concreto aparente com cimento CP-II-Z
F1	fulget aplicado in loco sobre laje ou sobre camada de pedriscos. cor: palha fiorese
F2	fulget aplicado in loco sobre laje ou sobre camada de pedriscos. cor: palha
F3	fulget aplicado in loco sobre laje ou sobre camada de pedriscos. cor: areia
M1	madeira sintética (70% plásticos/30% fibras), com aspecto de madeira rústica, sem brilho.
M2	madeira sintética (70% plásticos/30% fibras), com aspecto de madeira rústica, sem brilho. cor: cumaru ou similar
P1	pintura em tinta acrílica para ambientes externos aplicada sobre massa corrida. cor: cinza claro
P2	pintura em tinta acrílica para ambientes externos aplicada sobre massa corrida. cor: cinza escuro

detalhes referentes à intervenção na margem esquerda
proposta urbanística

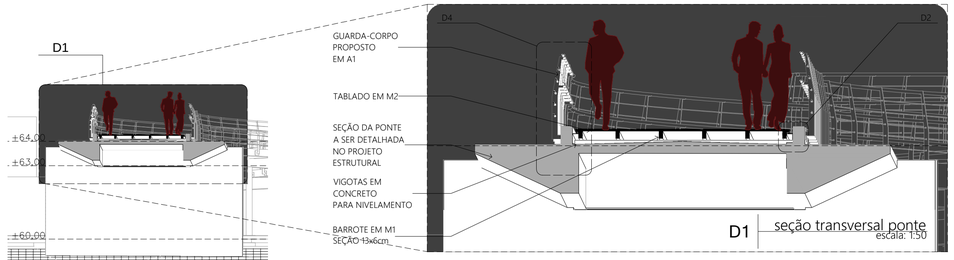

C2 corte margem esquerda
escala: 1:125

D1 seção transversal ponte
escala: 1:50

detalhes referentes à ponte
chegada à margem esquerda do rio

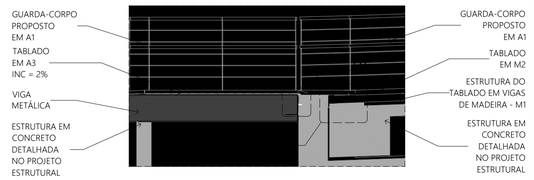

D6 chegada margem esquerda
escala: 1:50

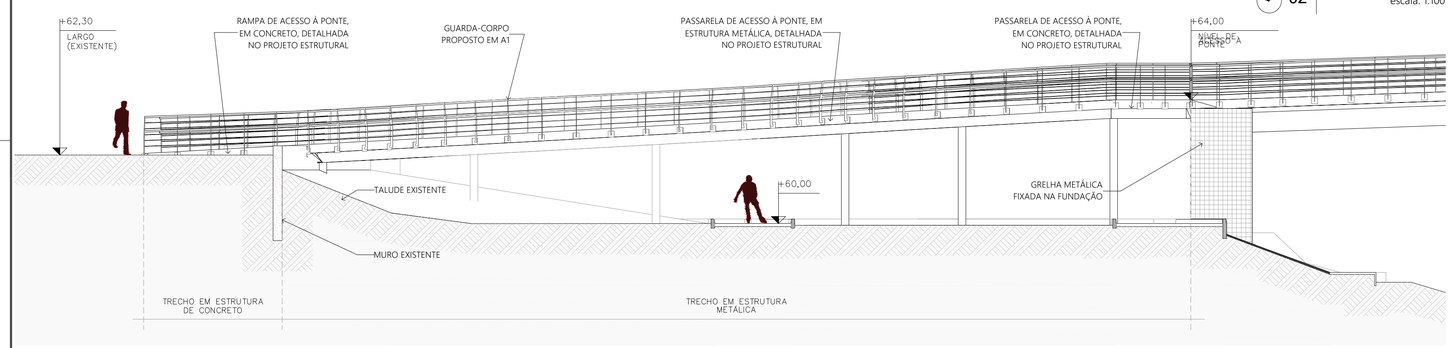

C3 vista passarela margem esquerda
escala: 1:100

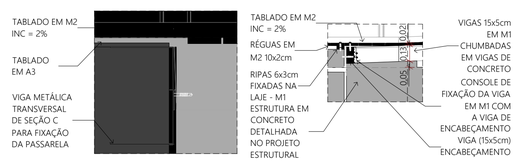

D7 junção tablado
escala: 1:10

D8 junção ponte à margem
escala: 1:25

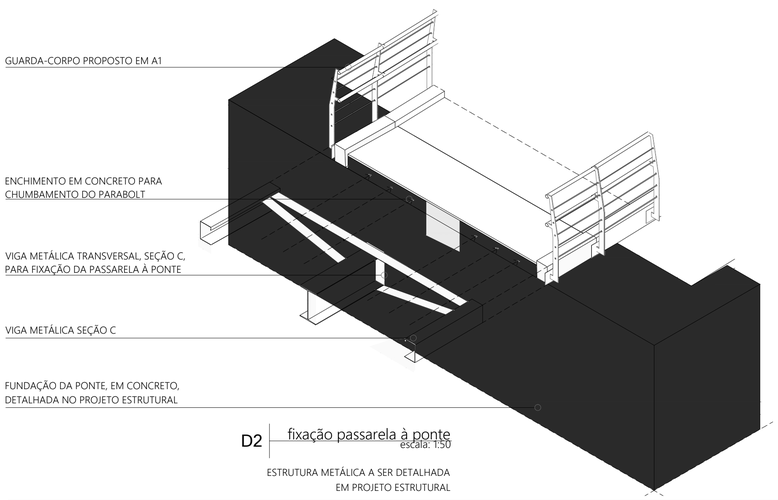

D2 fixação passarela à ponte
escala: 1:50

ESTRUTURA METÁLICA A SER DETALHADA EM PROJETO ESTRUTURAL

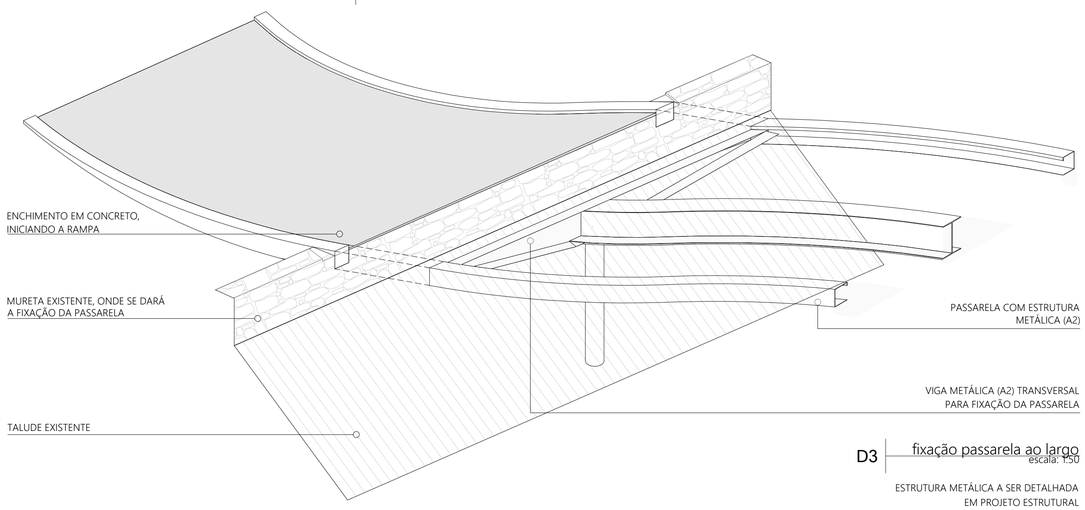

D3 fixação passarela ao largo
escala: 1:50

ESTRUTURA METÁLICA A SER DETALHADA EM PROJETO ESTRUTURAL

MARGEM ESQUERDA DO RIO ACARAÚ

PREFEITURA DE SOBRAL

SECRETARIA DE OBRAS MOBILIDADE E SERVIÇOS PÚBLICOS

PROJETO:
PROJETO DE REQUALIFICA¢ÃO URBANA

OBRA:
PROJETO DE PONTE PEDONAL

TÍTULO:
PONTE PEDONAL SOBRE O RIO ACARAÚ

ETAPA:
PROJETO EXECUTIVO

CIDADE/LOCALIDADE:
SOBRAL

ESCALA:
INDICADA

CERTARE - ENGENHARIA E CONSULTORIA
COORDENAÇÃO GERAL
MARCUS VINÍCIUS TEIXEIRA DE OLIVEIRA
RNP 0607744383 - CREA-CE
FILIPE RIBEIRO VIANA
RNP 0606976990 - CREA-CE
DIEGO BASTOS DE FRANÇA
RNP 0611247739 - CREA-CE
MAKEY NONDAS MAIA
RNP 0601104757 - CREA-CE

COORDENAÇÃO DO PROJETO:
FILIPE RIBEIRO VIANA
RNP 0606976990 - CREA-CE
FRANCISCO MACÊDO
CAU 177650-9
ISABELA CASTRO
CAU 178988-0

PROJETO/DESENHO:
BIANCA FEIJÃO BRENDA LIMA
GERMANA NUNES REBECA FROES

DATA:
AGOSTO/2019

ARQUIVO:
0482017_PON_MOD_EX_R03

TAMANHO:
A1 (840x594cm)

PROJETO:

FILIPE RIBEIRO VIANA

FRANCISCO EDSON MACEDO FILHO

ISABELA RIBEIRO DE CASTRO

REV.	DESCRIÇÃO	DATA
R03	ADEQUA¢ÕES DA PONTE À COTA 64,00m / NOVO TRATAMENTO DAS MARGENS	AGO/2019
R02	ADEQUA¢ÕES DA PONTE À COTA 66,20m / NOVO TRATAMENTO DAS MARGENS	MAI/2019
R01	ADEQUA¢ÕES DO PROJETO ARQUITETÔNICO ÀS ALTERA¢ÕES DO PROJETO ESTRUTURAL	MAR/2019
R00	EMISSÃO INICIAL	JAN/2019

Imagem Colada #2 A5838C74.png

Imagem Colada #1 F28E66F6.png

PROJETO:
PONTE PEDONAL SOBRE O RIO ACARAÚ

CONTRATO:
048/2017

CONTEÚDO:
PLANTAS, CORTES E DETALHES REFERENTES À INTERVENÇÃO DA MARGEM ESQUERDA