




1 CORTE D RAMPA
ESCALA 1/25

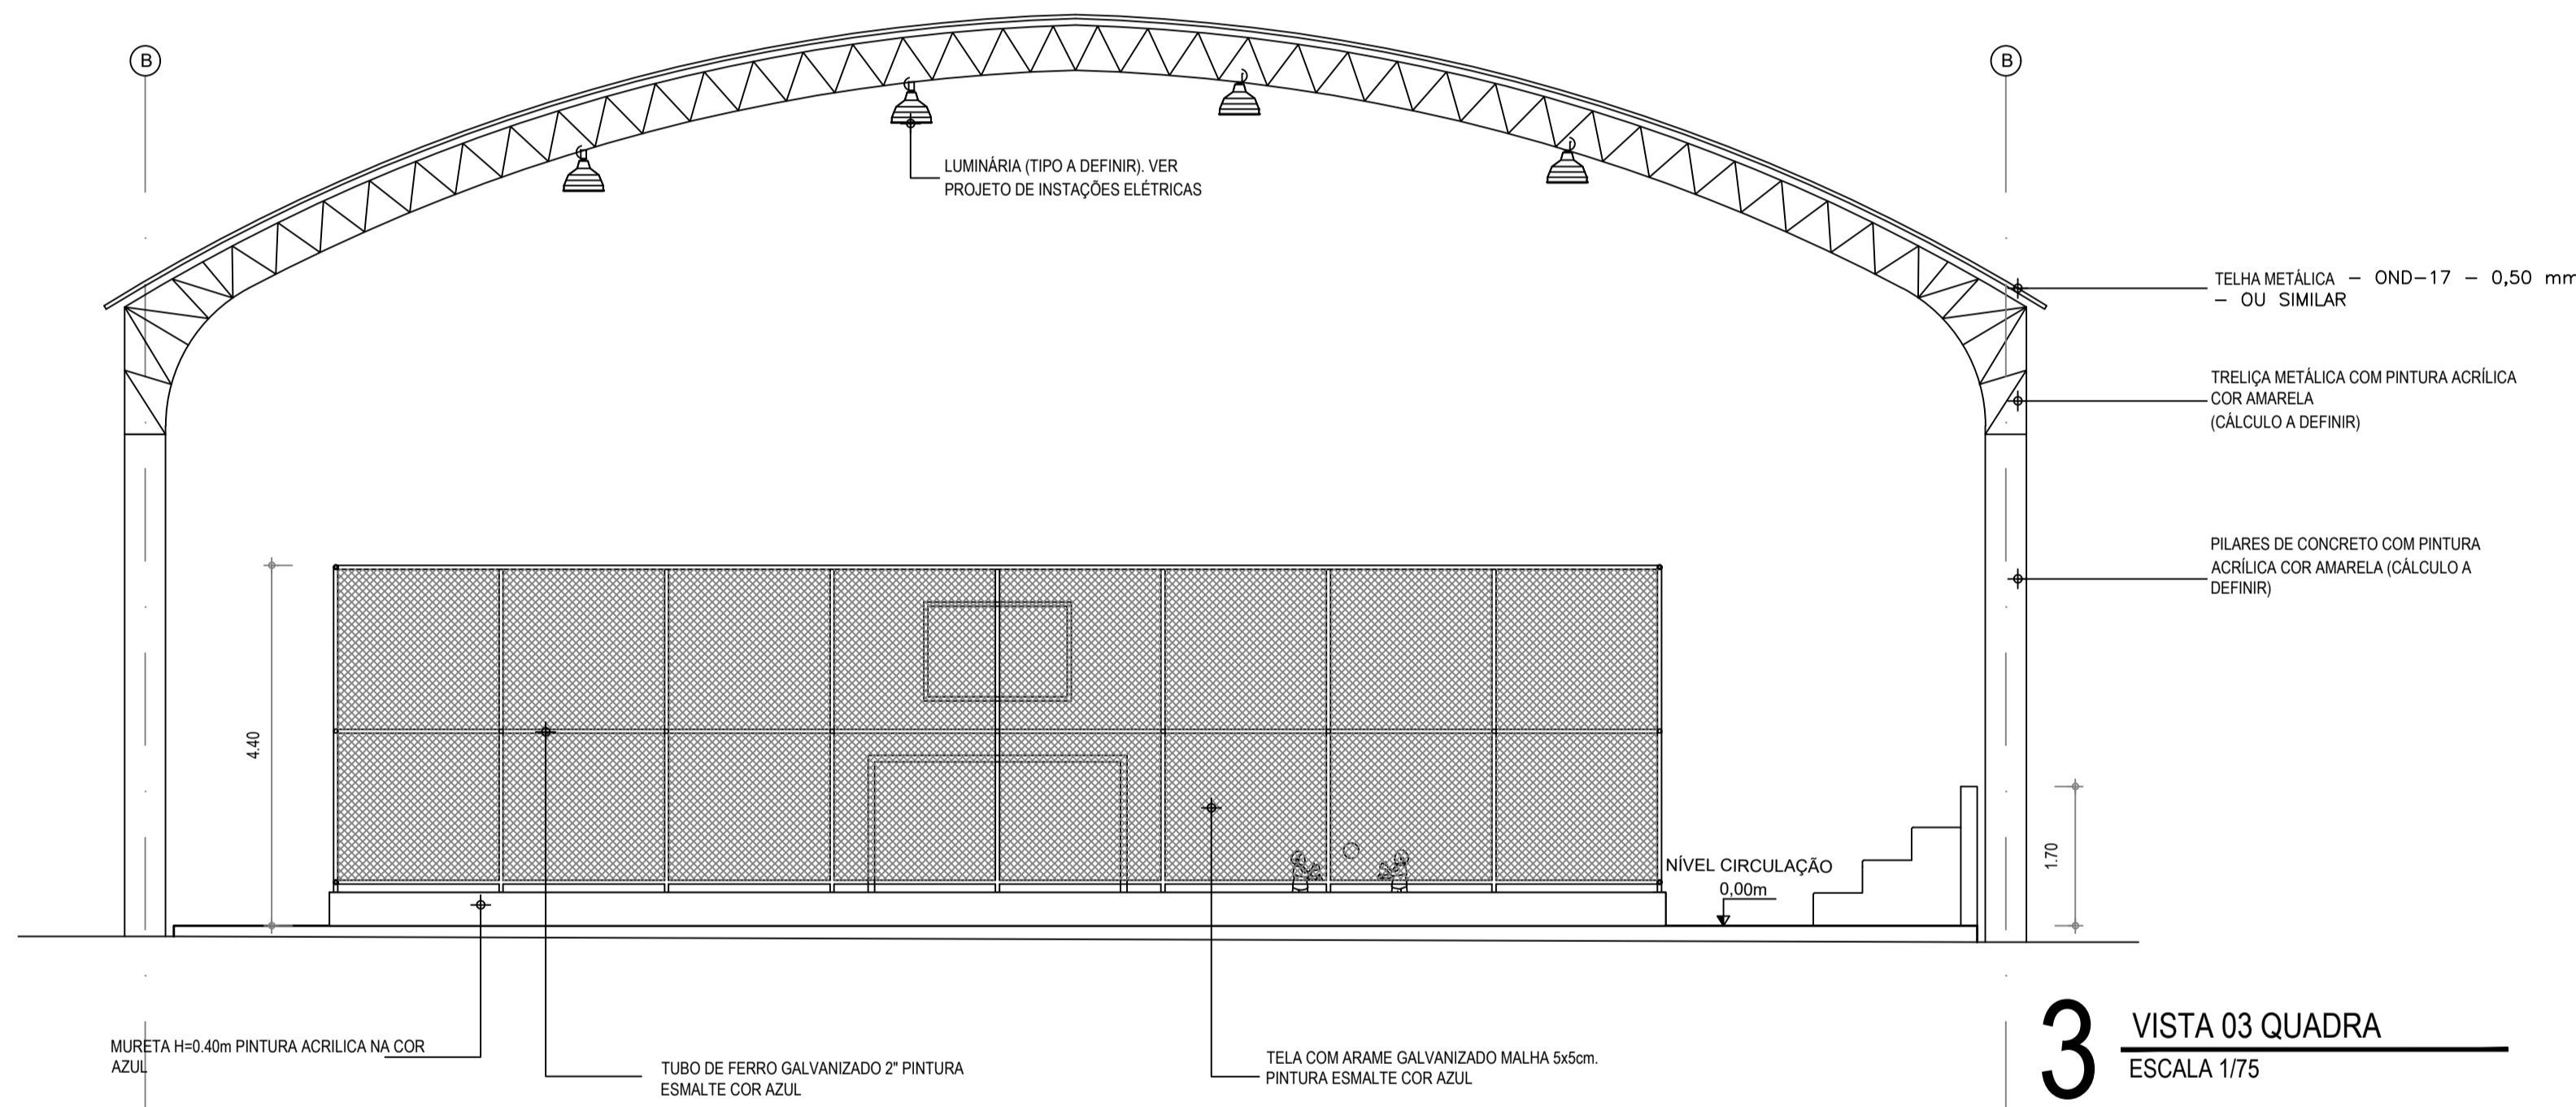

3 VISTA 03 QUADRA
ESCALA 1/75

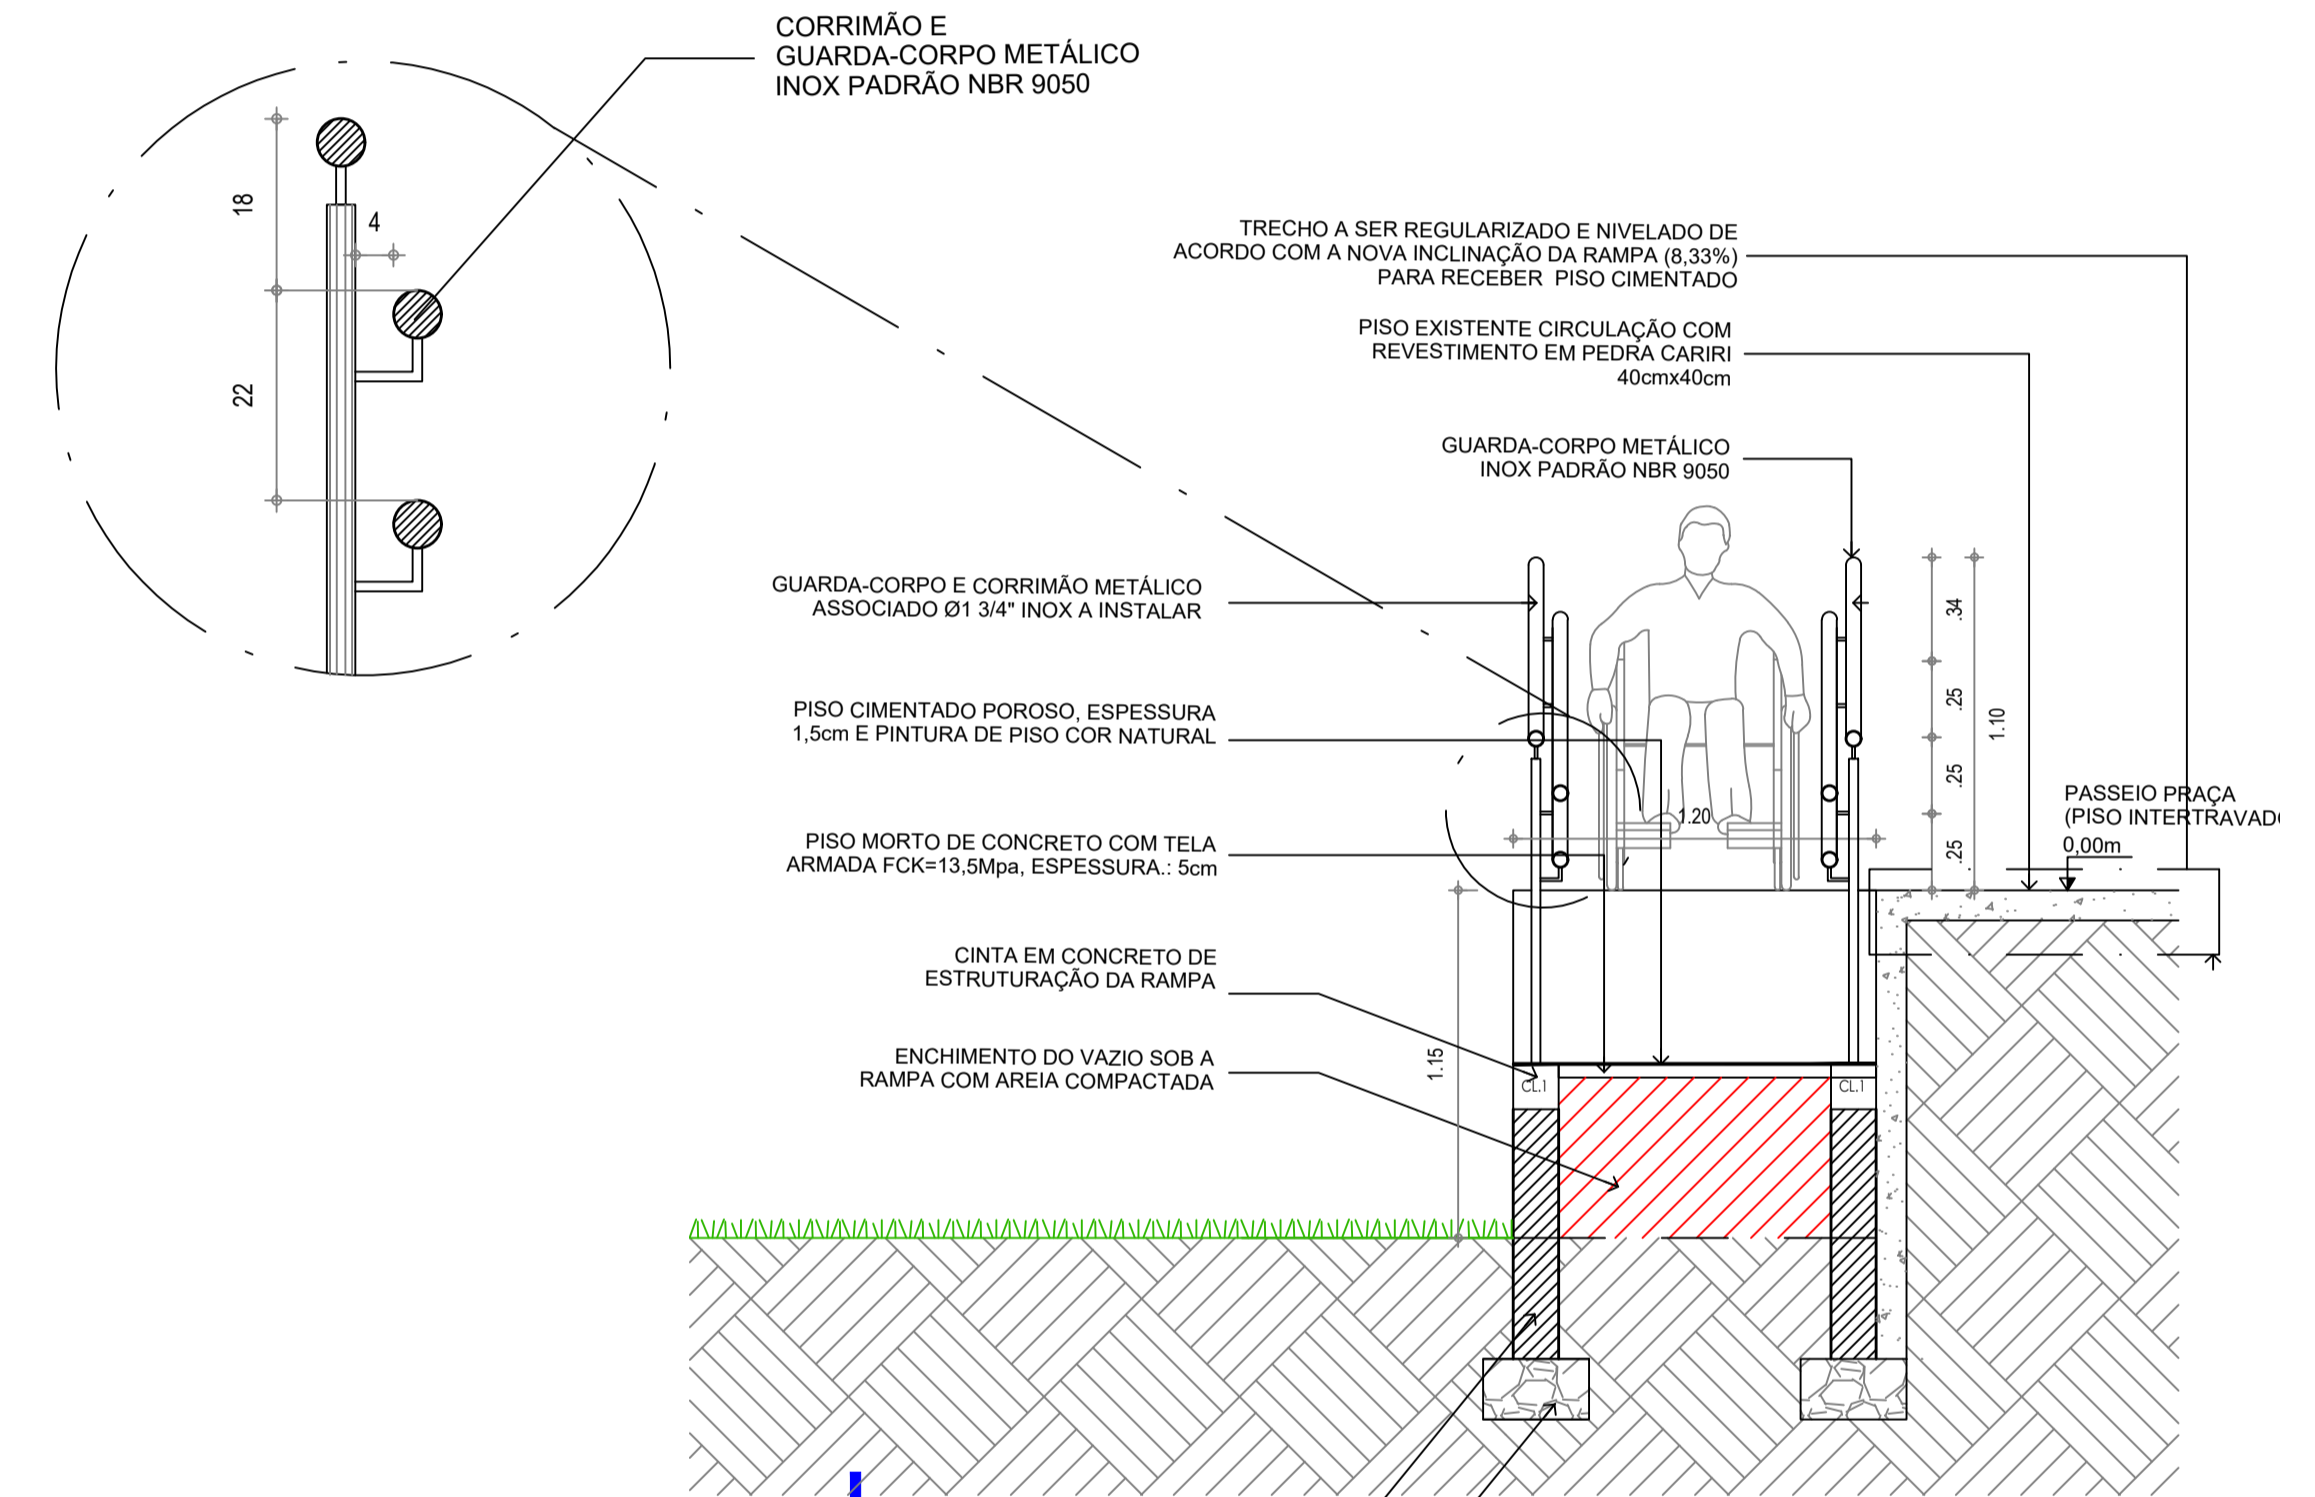

2 CORTE C RAMPA
ESCALA 1/25

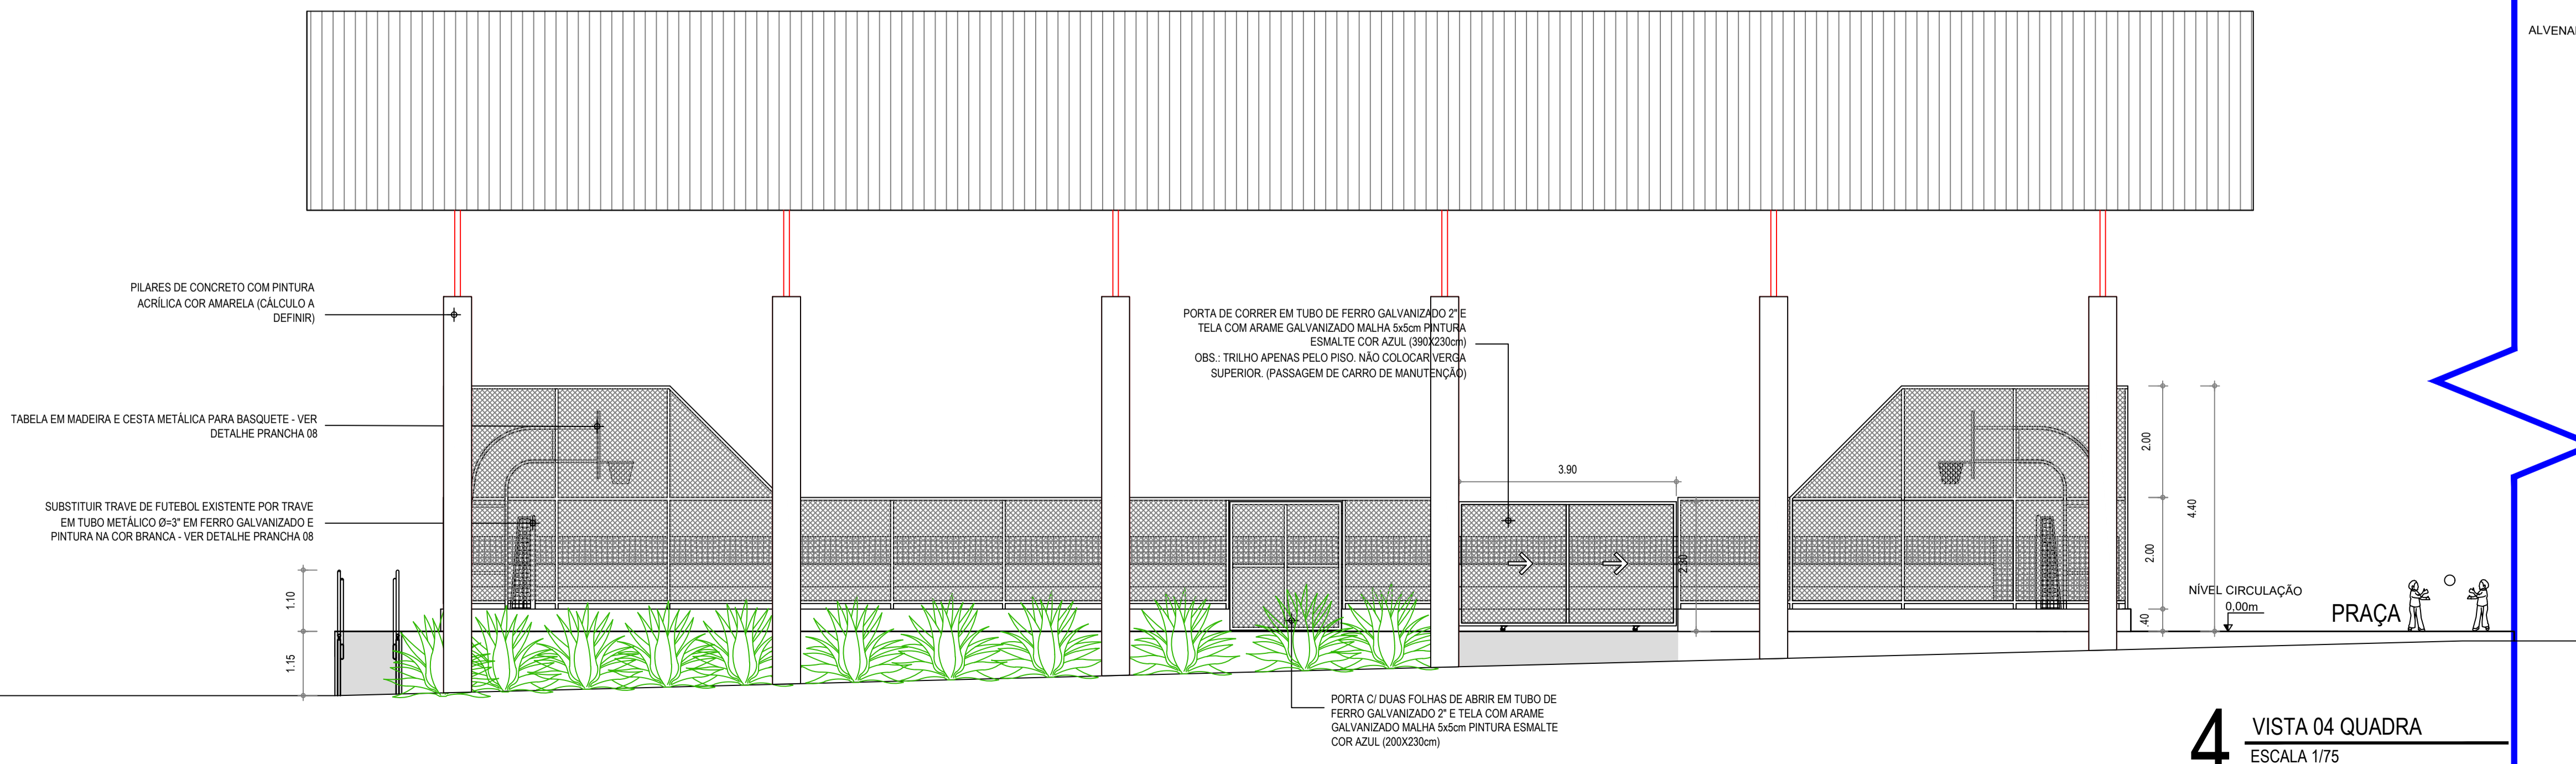

4 VISTA 04 QUADRA
ESCALA 1/75

PROJETO:		PROJETO ARQUITETÔNICO REFORMA DE QUADRA EM CAIOCA	
INTERESSADO:	PREFEITURA DE SOBRAL	AUTOR:	EMÍDIO CABRAL
ENDEREÇO:	CE -240 SIN° LAT.: 3°40'35.14"S ; LONG.: 40°14'15.91"O	AUTOR:	PAULO VALE
MUNICÍPIO:	DISTRITO DE CAIOCA - SOBRAL-CE	ASSUNTO:	ESCALA
		VISTA 03 QUADRA	1/75
		VISTA 04 QUADRA	1/75
		CORTE C RAMPA	1/25
		CORTE D RAMPA	1/25
DATA	AGOSTO/2020	REVISÃO	02
		ARQUIVO	
		PRANCHA	07/08