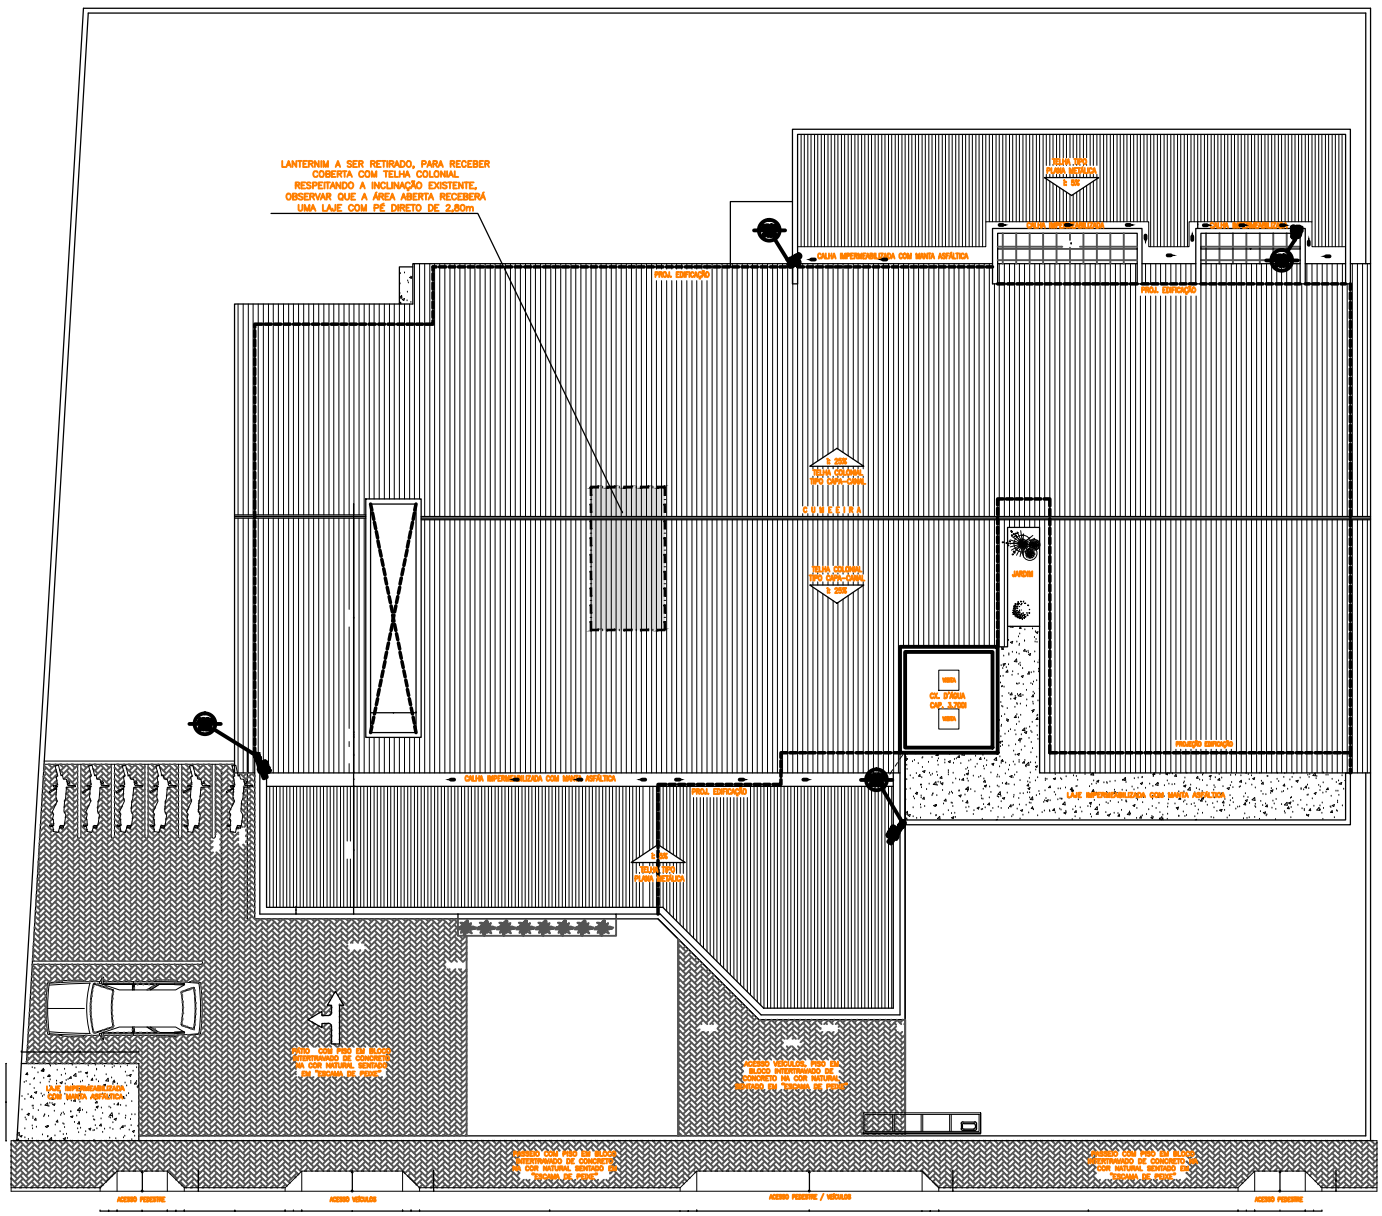

PLANTA DE COBERTA

ESCALA 1/75

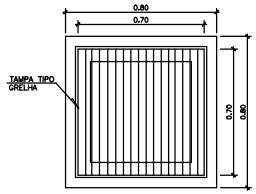

VISTA SUPERIOR.

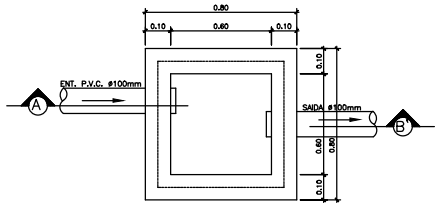

PLANTA BAIXA

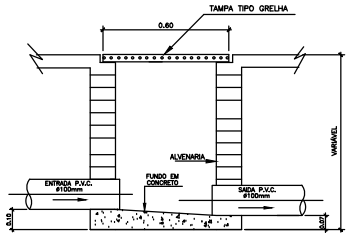

CORTE – A B'

DETALHE EXECUTIVO DE ÁGUAS PLUVIAIS CAIXA 50x50 C/ TAMPA GRELHA

QR	PENA
1	1,00
2	0,50
3	0,30
4	0,15
5	0,70
6	0,25
7	0,20
8	0,05
9	0,05

SECOMP - SECRETARIA DE OBRAS, MOBILIDADE E SERVIÇOS PÚBLICOS

PROJETO:
ÁGUAS PLUVIAIS
PROJETO ÁGUAS PLUVIAIS - CSF - TAPERUABA

INTERESSADO:
PREFEITURA DE SOBRAL

ENDEREÇO:
DISTRITO DE TAPERUABA

MUNICÍPIO:
SOBRAL - CE

AUTOR:
REJANE PEREIRA

AUTOR:
PAULO SIQUEIRA

DESENHOS DA PRANCHA	ESCALA
PLANTA DE COBERTA	1:50
DET. CX. DE PASS.	SEM

DATA: ABRIL/2018 | REVISÃO: ABRIL/2018 | ARQUIVO: PR_02_02

ÁGUAS PL. 02/02