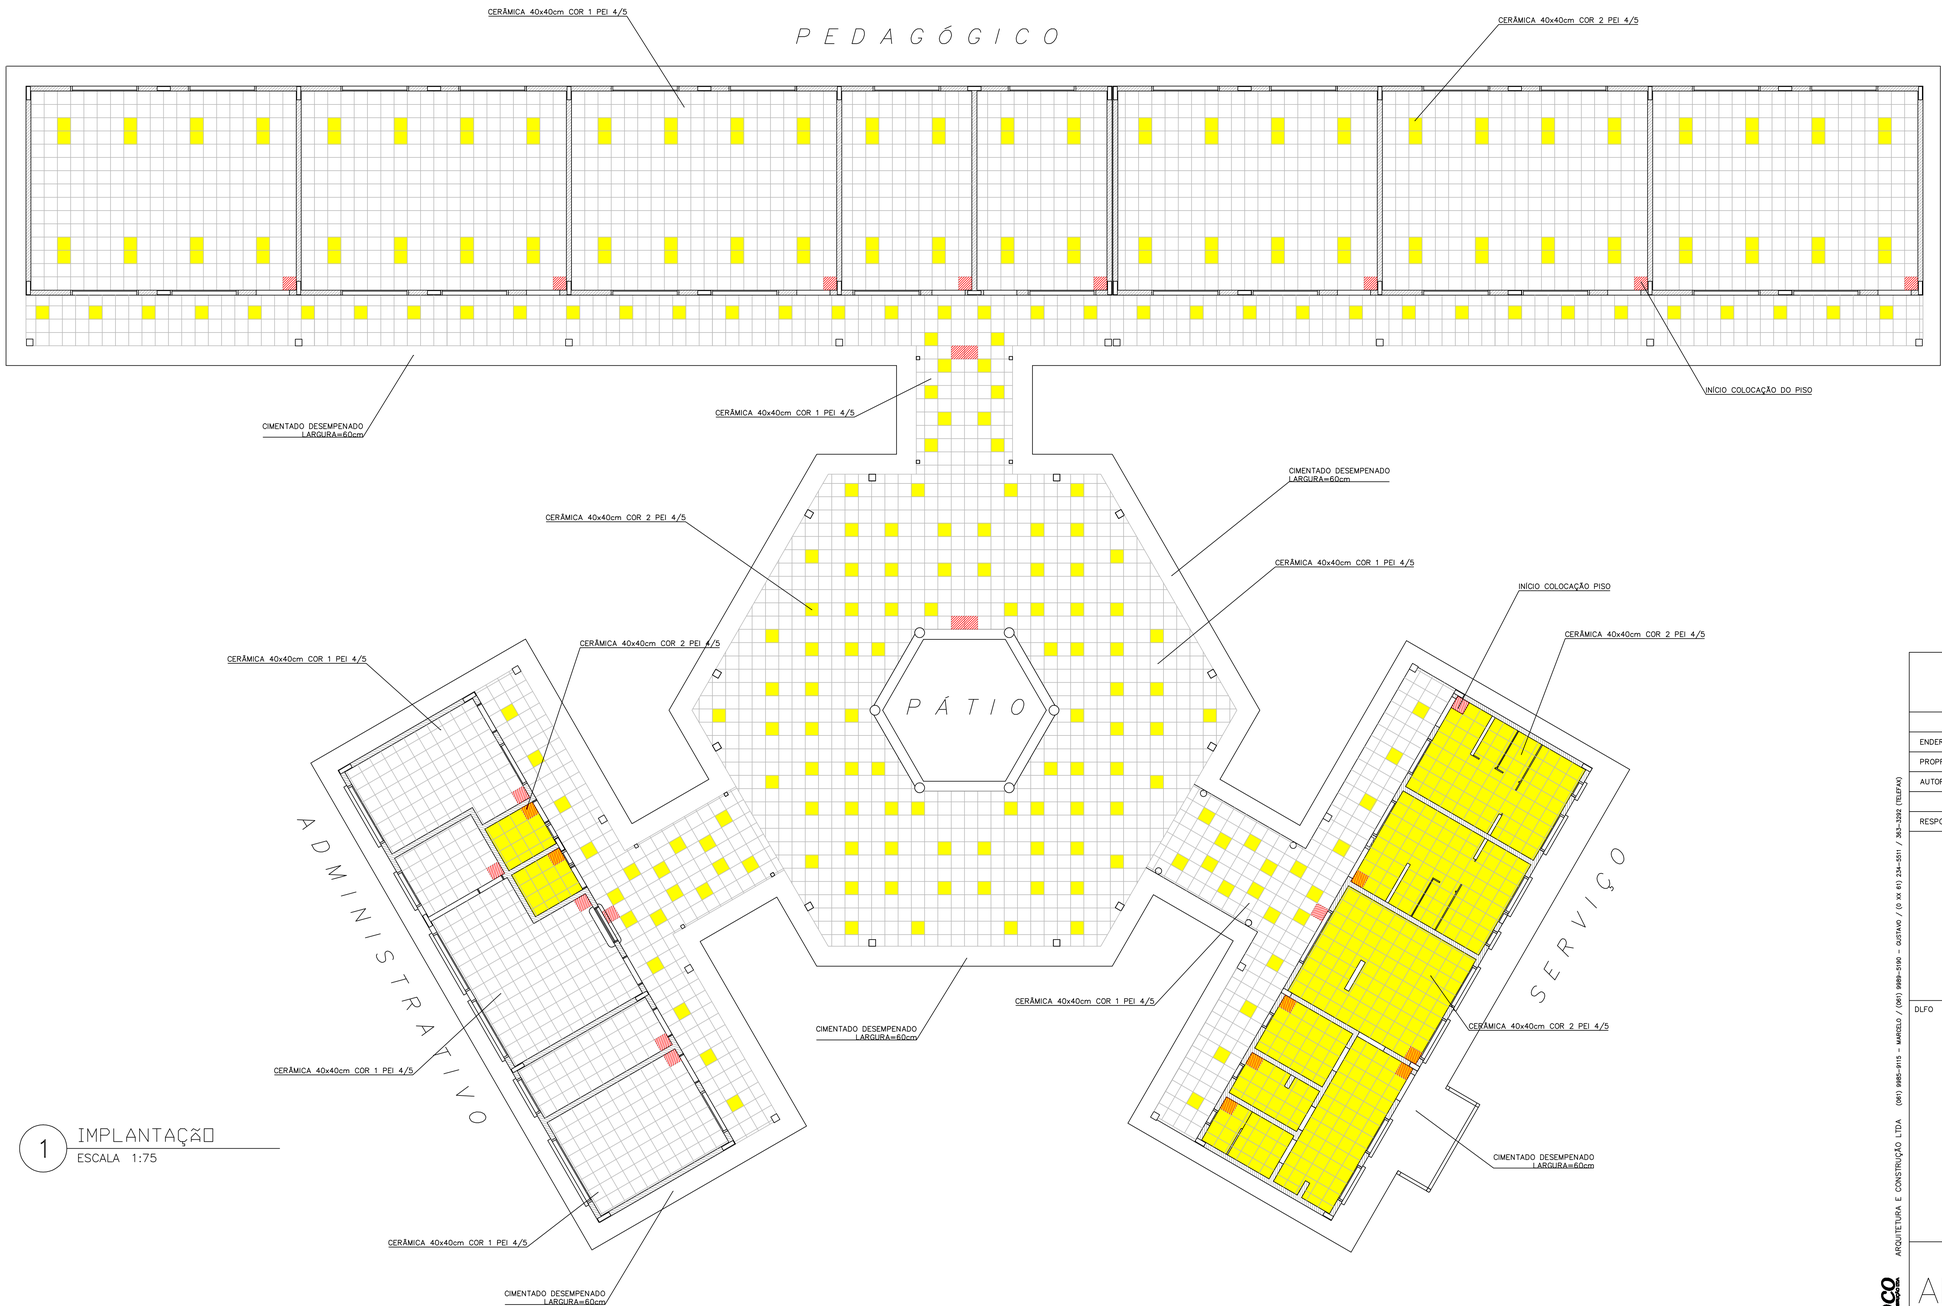

1 IMPLANTAÇÃO
ESCALA 1:75

LEGENDA:

- CERÂMICA COR 1 40X40cm PEI 4/5 CINZA
- CERÂMICA COR 2 40X40cm PEI 4/5 BEGE
- INÍCIO DA COLOCAÇÃO DO PISO

Ministério da Educação

FNDE Fundo Nacional de Desenvolvimento da Educação

ESPAÇO EDUCATIVO URBANO II – 06 SALAS DE AULA

ENDEREÇO:	DIVERSOS
PROPRIETÁRIO:	FUNDO DE FORTALECIMENTO PARA A ESCOLA - FUNDESCOLA
AUTORES DO PROJETO :	MARCELO TONIAZZO LISSA
	GUSTAVO SILVEIRA
RESPONSÁVEL TÉCNICO:	

PROPRIETÁRIO

AUTOR DO PROJETO — CREA 8.432 D-DF

AUTOR DO PROJETO — CREA 9.784 D-DF

RESP. TÉCNICO

DLFO

CREA

ARQUITETURA E CONSTRUÇÃO LTDA (061) 9985-9115 – MARCELO / (061) 9989-5190 – GUSTAVO / (0 XX 61) 234-5511 / 363-3292 (TELEFAX)

Vloco

ARQ	ARQUITETURA	FOLHA
	PAGINACAO	13/16

REVISÃO:	DATA :	ESCALA :	DESENHO :	VISTO:
01-2006	ABRIL/2006	1:75		