




1 DETALHAMENTO BANCO  
ESCALA 1/20

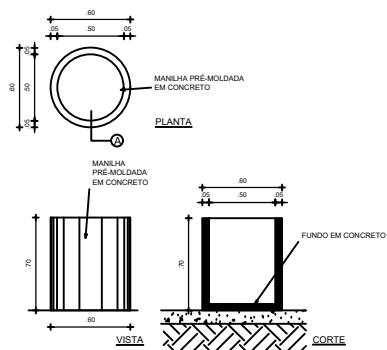

2 DETALHAMENTO LIXEIRA  
ESCALA 1/20

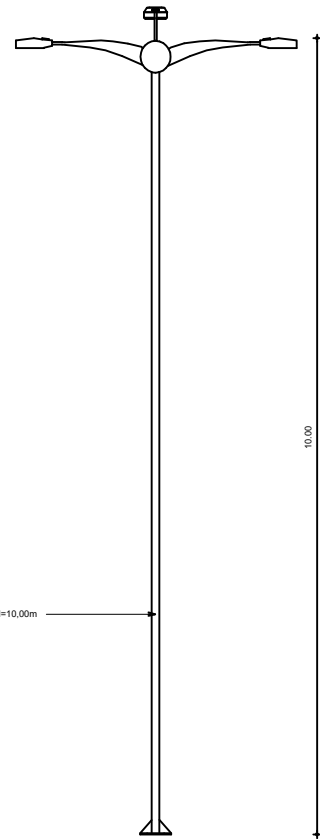

POSTE EM CONCRETO C/ 03 PÉTALAS H=10,00m

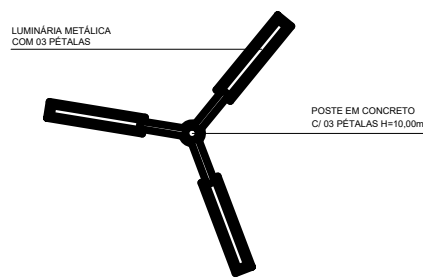

3 DETALHES POSTE  
ESCALA 1/20

SECRETARIA DA INFRAESTRUTURA

PROJETO: PROJETO ARQUITETÔNICO  
 PRAÇA VILA DOS ANJOS  
 INTERESSADO: PREFEITURA DE SOBRAL  
 AUTOR: GUILHERME C. AUSTREGESILIO  
 ENDEREÇO: ASSENTAMENTO VILA DOS ANJOS - LAT.: -3.784287 - LONG.: -40.401857  
 CO - AUTOR: ROMÁRIO PONTE  
 MUNICÍPIO: SOBRAL

DESIGNAÇÃO DE PLANOS: DETALHAMENTO BANCO INDICADA  
 DETALHAMENTO LIXEIRA INDICADA  
 DETALHAMENTO POSTE INDICADA  
**PREFEITURA DE SOBRAL**

DATA: 01/05/2020  
 REVISÃO: 01  
 ARQUIVO: ARG 01/05

01/05/2020  
 02/05/2020  
