
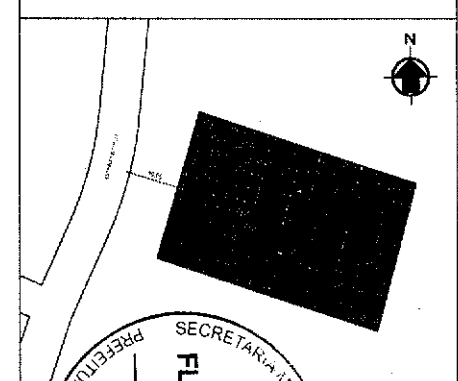


PROJETO

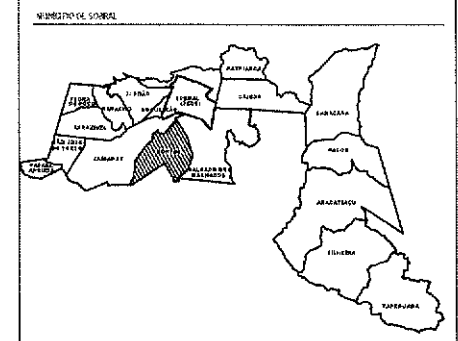

SECRETARIA MUNICIPAL DE SOBRAL

SECRETARIA DE INFRAESTRUTURA

Planta De Situação
ESCALA 1:500

FL. 04/02

ZONA - ZUM	1355 1360
PARCELA TERAPEUTICA	1378 1400
ÁREA DE COBERTURA	300
ÁREA PERMISÍVEL	300

	ÍNDICES PROPOSTOS	ÍNDICES EXIGIDOS
TAXA DE COBERTURA	85%	60%
TAXA DE PERMEABILIDADE	0%	30%
ÍNDICE DE APROPRIAMENTO	0,45	1,0


SECRETARIA DA INFRAESTRUTURA

PROJETO: PROJETO ARQUITETÔNICO REFORMA SEM ACRESCIMO QUADRA BONFIM


INTERESSADO: *Emídio S. Cabral Júnior*
Emídio S. Cabral Júnior
 Arquiteto - Urbanista / CAU: A157270-9
 Secretária da Infraestrutura - SEINF
 Prefeitura Municipal de Sobral

SOBRAL
 PREFEITURA
 SECRETARIA DA INFRAESTRUTURA


DATA: 08/02/2011 REVISÃO: 01 ARQUIVO: PRMNCIA 01/07

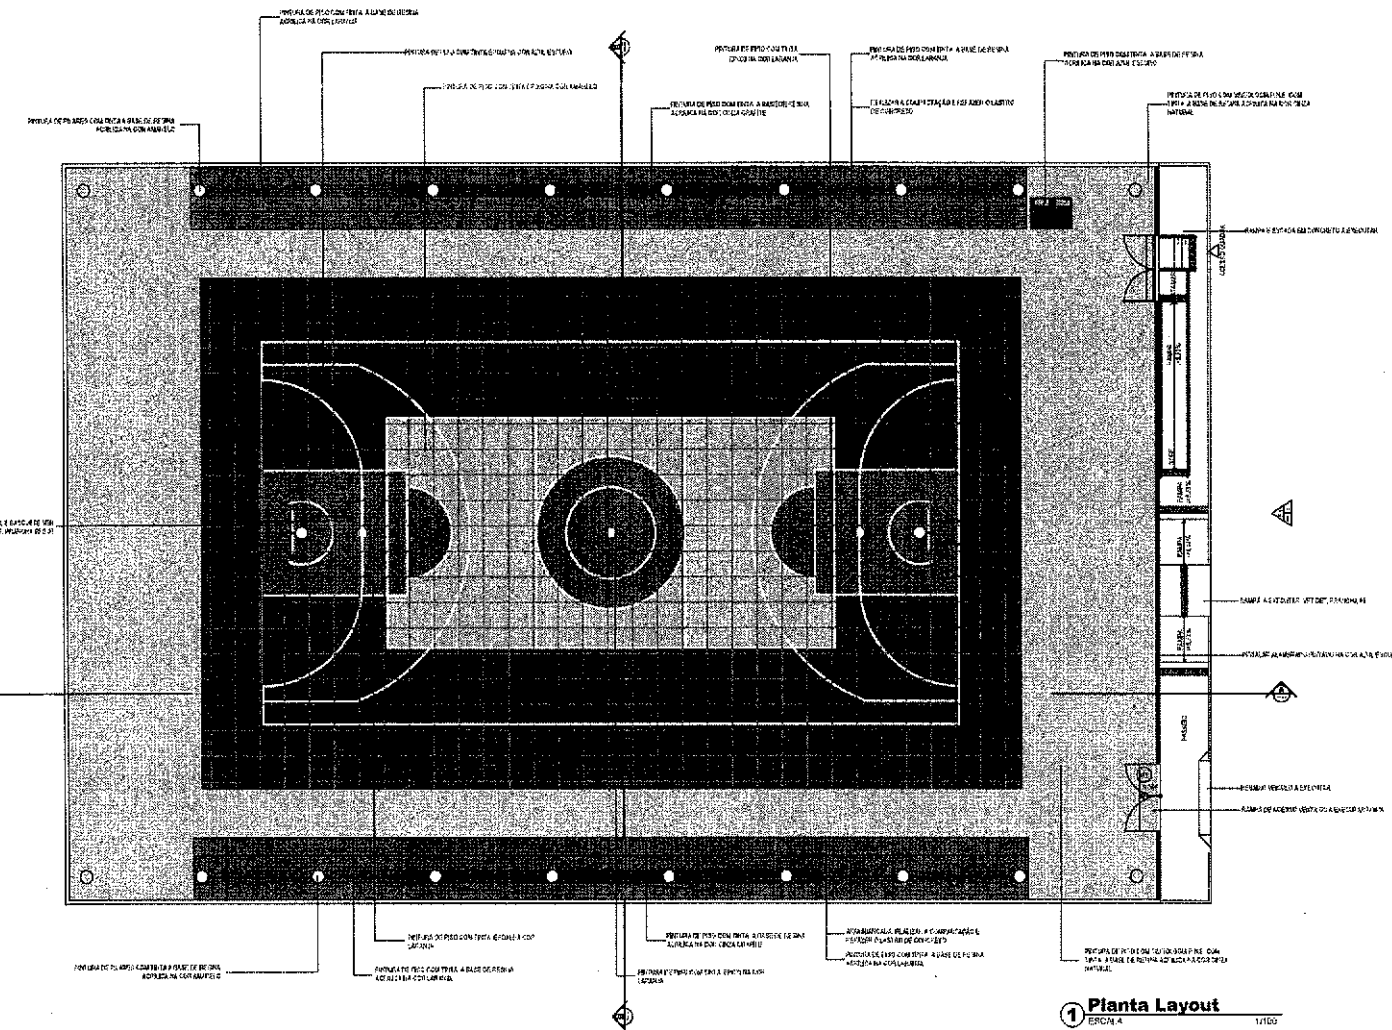

1 Planta Layout
 ESCALA 1:100

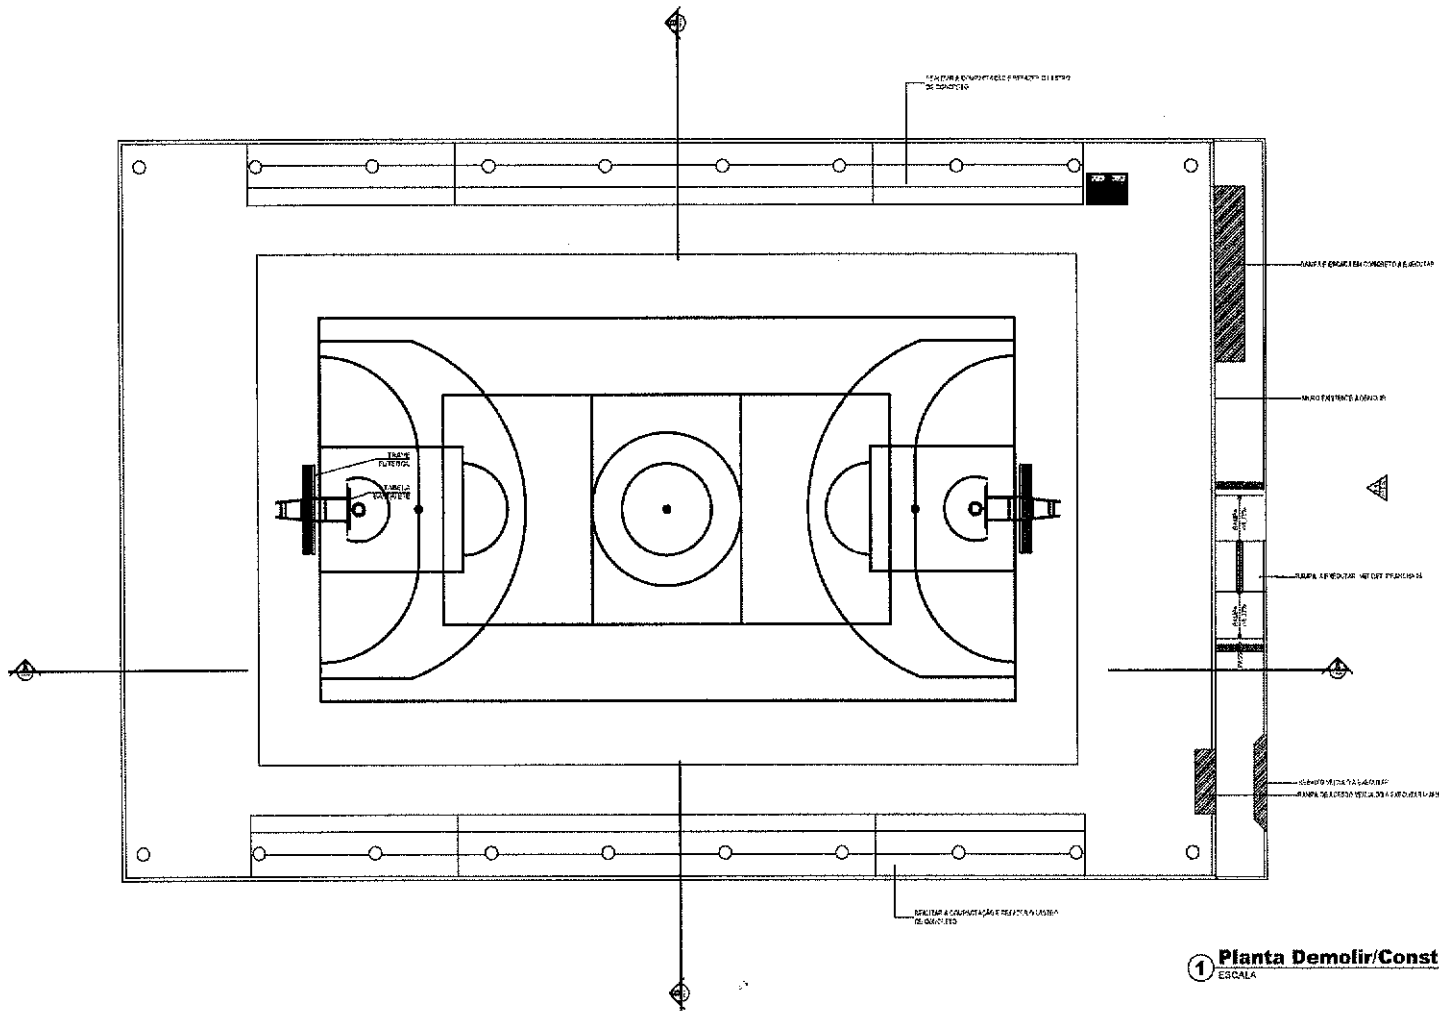


1 Planta Demolir/Construir
ESCALA 1:100

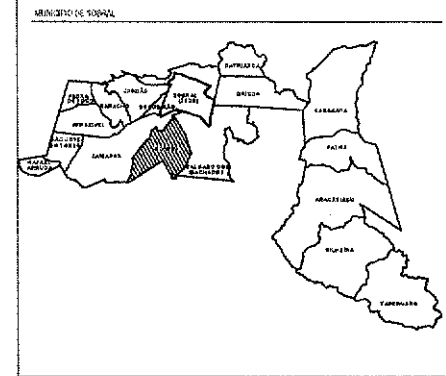

LEGENDA CONSTRUÇÃO/DEMOLIÇÃO

- 01 - A CONSTRUIR
- 02 - A DEMOLIR

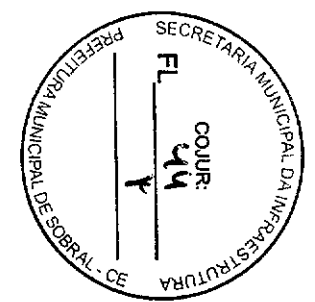



DEB. E CHAM. AS MEDIDAS DEVEM SER CONFERIDAS NO LOCAL.
SECRETARIA DA INFRAESTRUTURA

PROJETO: PROJETO ARQUITETÔNICO REFORMA SEM ACRESCIMO QUADRA BONFIM

INTERESSADO: **Emídio S. Cabral Júnior**
 PREFEITURA DE SOBRAL
 Arquiteto Urbanista / CAU: M57270-9
 ENGENHEIRO: **SECRETARIA DA INFRAESTRUTURA - SEINF**
 MUNICÍPIO: **Prefeitura Municipal de Sobral**
 ESCALA:

ASSUNTO: PLANTA DE SITUAÇÃO
SOBRAL
 PREFEITURA
 SECRETARIA DA INFRAESTRUTURA

DATA: 04/07/2018 REVISÃO: 01 APROVADO: **FRANCISCA**
 ESCALA: 1:100
 PROJETO: 02/07

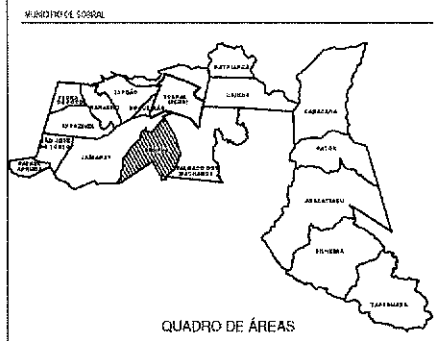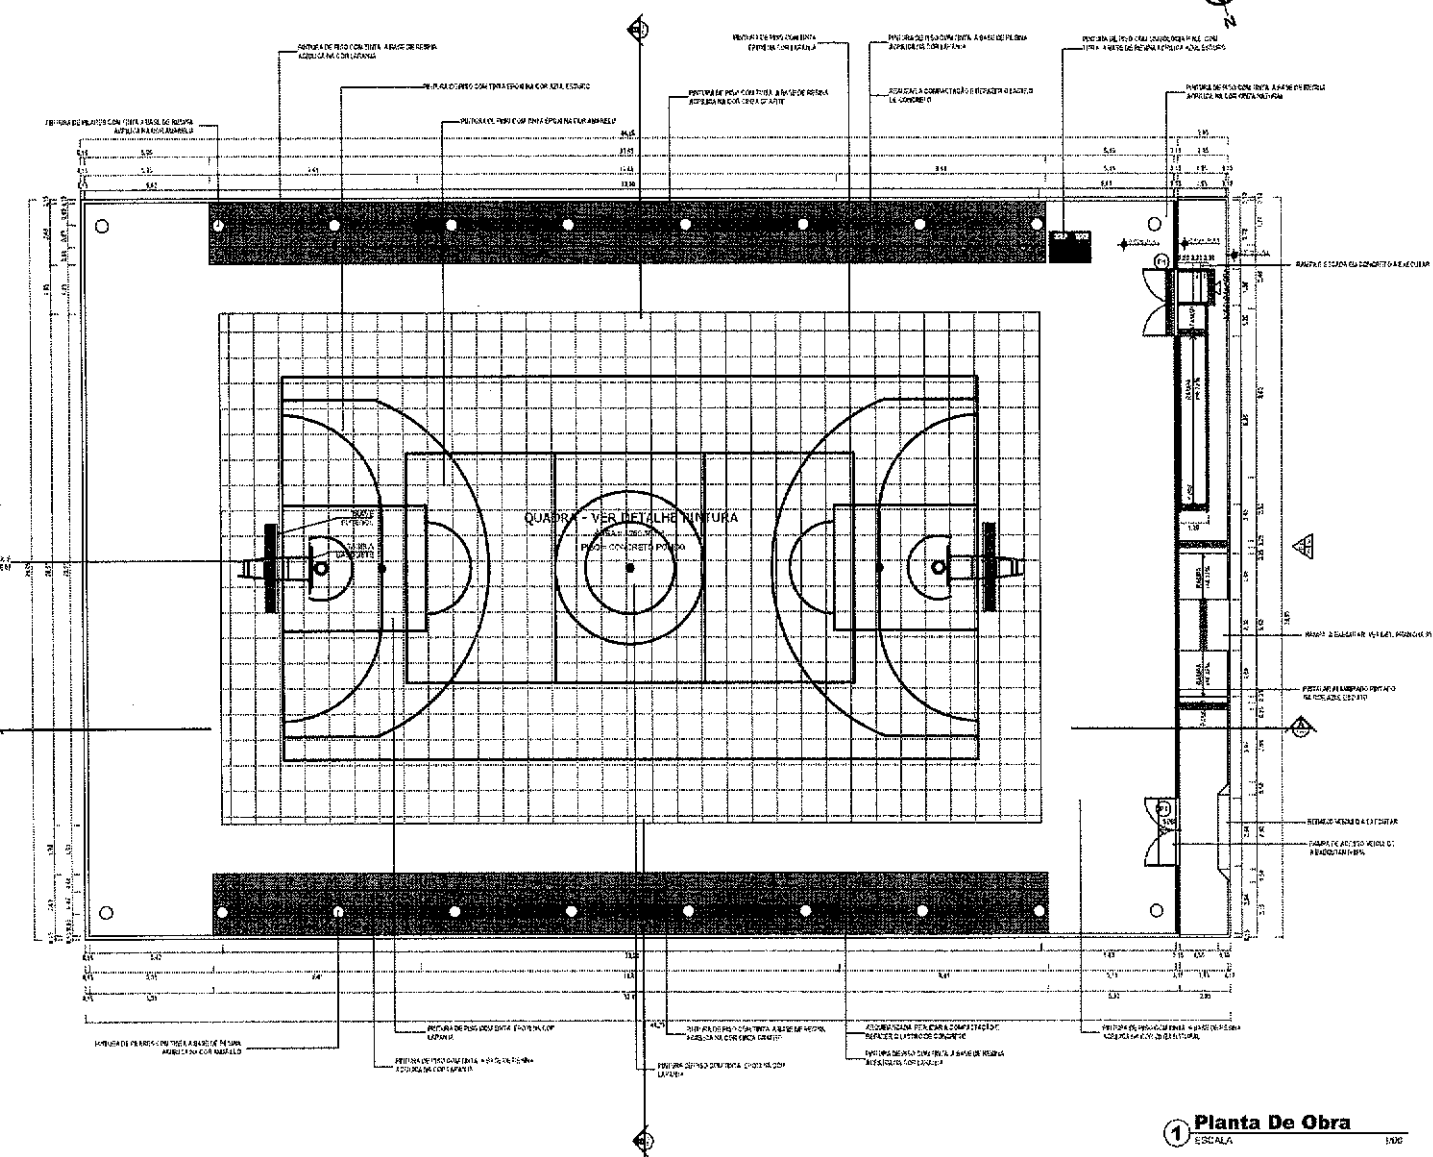

ÁREA PISO INDUSTRIAL EXISTENTE A REPARAR	660,00m ²
ÁREA PISO CIMENTADO A REPARAR	434,78m ²
ÁREA ARREBANÇADAS	181,50m ²
ÁREA PISO SÍTIL DE ALUMINA	3,07m ²
ÁREA TOTAL DE INTERVENÇÃO	1.333,45m ²


PISO

01 - PISO INDUSTRIAL: REALIZAR REPARO DE TESSURAS E PINTURA DE ACORDO COM AS CONDIÇÕES ESPECIFICADAS EM PROJETO ANEXO 000,00m²

02 - PISO CIMENTADO: REALIZAR REPARO DE FISSURAS E PINTURA COM TINTA DE PISO COM GRANILHO, ANEXO 434,78m²

PORTÃO

N.º DE PORTÃO	MATERIAL	TIPO	QUANT.	NECESSIDADES
01	ACAO GALVANIZADO	MONTADO	02	

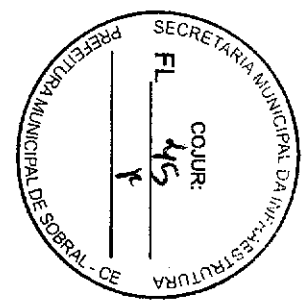

SECRETARIA DA INFRAESTRUTURA


PROJETO: PROJETO ARQUITETÔNICO REFORMA SEM ACRESCIMO QUADRA BONFIM

INTERESSADO: **Emídio S. Cabral** / Arquiteto - Urbanista / CAU 157270-9
 SECRETARIA DA INFRAESTRUTURA SEM
 Prefeitura Municipal de Sobral


ASSUNTO: PLANTA DE OBRA
 ESCALA: 1:50

1 Planta De Obra
 ESCALA: 1:50


DATA: 03/07
 REVISÃO: 01
 APROVADO: [assinatura]
 PRIMEIRO: 03/07

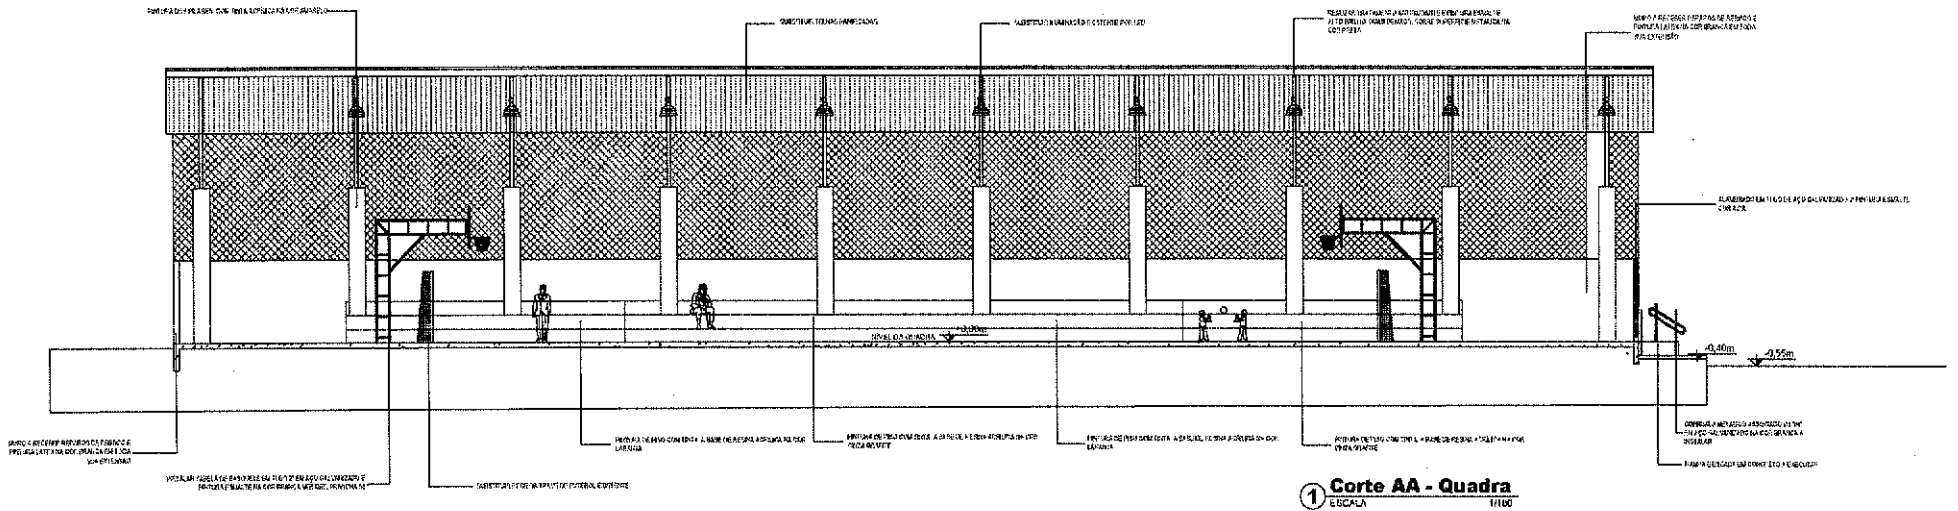

1 **Corte AA - Quadra**
ESCALA 1/100

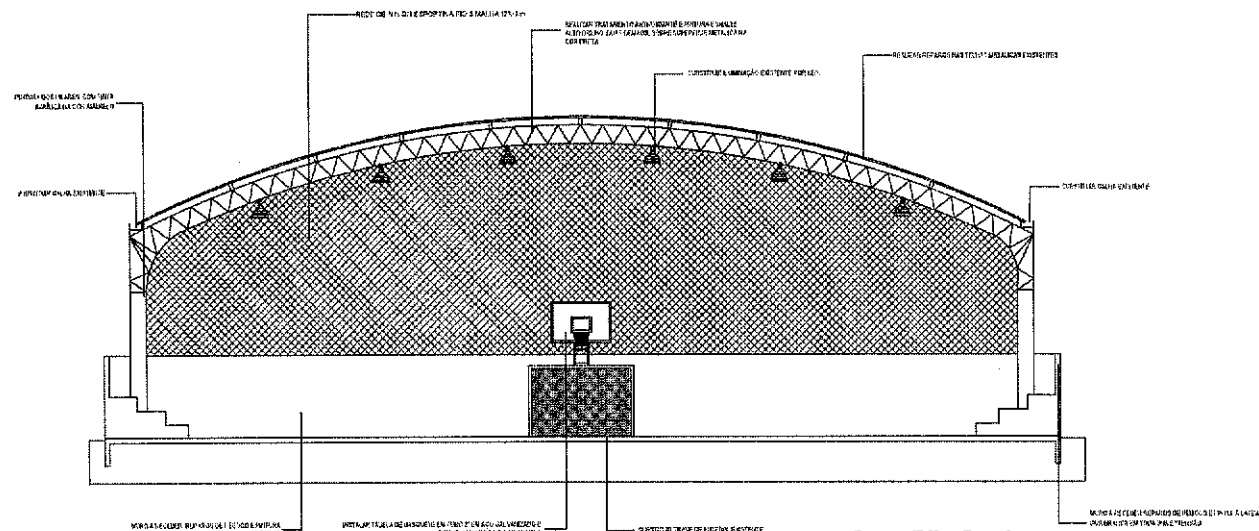


2 **Corte BB - Quadra**
ESCALA 1/100

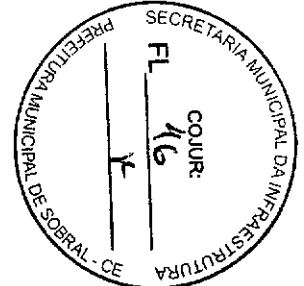


CORTE COPIADA E IMPLANTADA DEVEREM TER CONFERÊNCIA PRO LOCAL

SECRETARIA DA INFRAESTRUTURA			
PROJETO:	PROJETO ARQUITETÔNICO REFORMA SEM ACRESCIMO QUADRA BONFIM		
INTERESSADO:	<i>Emídio S. Cabral Junior</i> Arquiteto - Urbanista / CAU: 157270-9		
ENCOMENDADO:	Secretaria da Infraestrutura - SEINF		
LABORATORIO:	Prefeitura Municipal de Sobral		
ASSUNTO:	ESCALA	DATA	PRIMEIRA
	1/50		04/07
	CORTE AA		
	CORTE BB		
DATA	REVISÃO	APROVADO	PRIMEIRA
04/07/2009	1		04/07

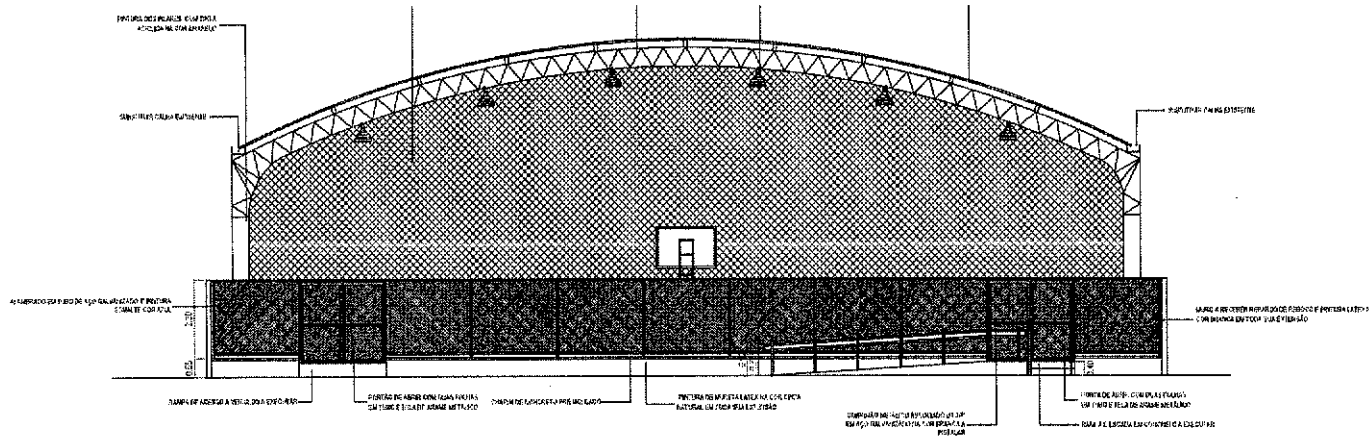


1 VISTA 01 - Quadra
 ESCALA 1/100

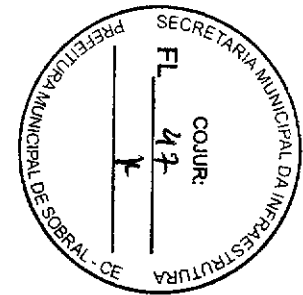


RAMPA EM CONCRETO ARMADO POROSO COM ACABAMENTO EM TINTA ACRÍLICA DE PISO NA COR NATURAL

SINALIZAÇÃO TÁTIL DE ALERTA PRÉ-MOLDADA EM CONCRETO D=25cmx25cm

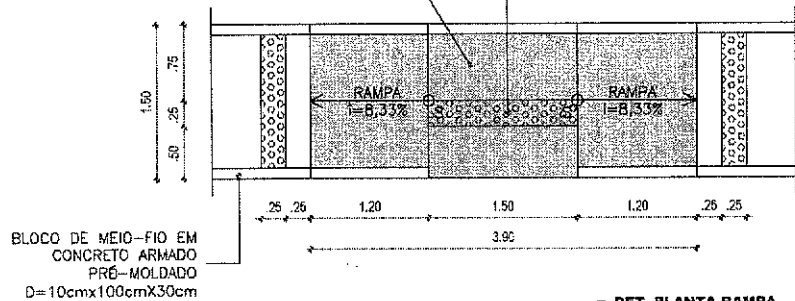

2 DET. PLANTA RAMPA
 ESCALA 1/20

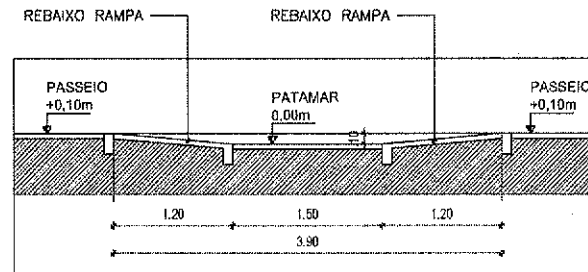

3 DET. CORTE RAMPA
 ESCALA 1/20

DES. VEDA. E A MED. CAD. DEVEM SER COM. PER. CAD. DO LOCAL.

SECRETARIA DA INFRAESTRUTURA






PROJETO: **REFORMA SEM ACRESCIMO QUADRA BOM-HEM**

INTERESSADO: **Emídio S. Capistrano Jun**
 PREFEITURA DE SOBRAL **Arquiteto - Urbanista / CAU**

ENGENHEIRO: **SECRETARIA DA INFRAESTRUTURA**
 SOBRA: **SECRETARIA DA INFRAESTRUTURA**
 AUTORIZADO: **SECRETARIA DA INFRAESTRUTURA**






ASSUNTO	ESCALA
05.1.01 DET. RAMPA	1/20

DATA: **05/07** | REVISÃO: **1** | ARQUIVO: **1**

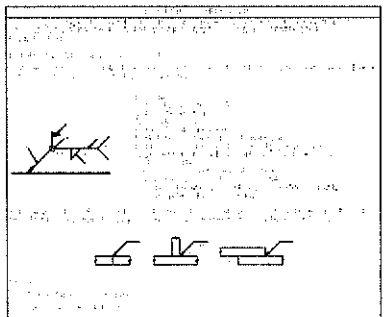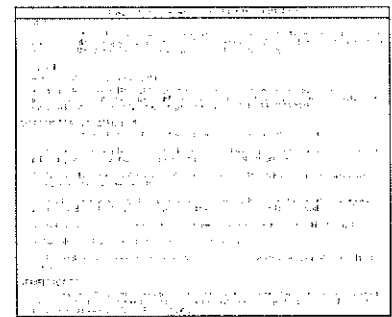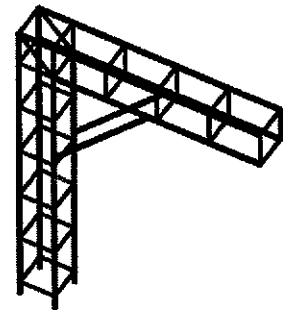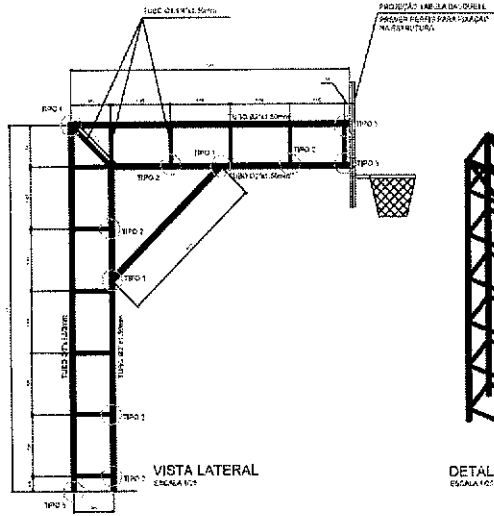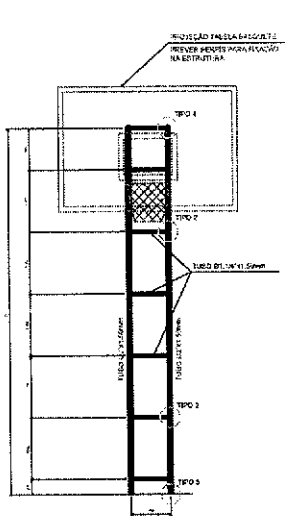

Material	Qtd	Dimensões	Observações
Alço	1	1,50m x 1,50m	
Barra	1	1,50m x 1,50m	
...


Material	Qtd	Dimensões	Observações
Alço	1	1,50m x 1,50m	
Barra	1	1,50m x 1,50m	
...

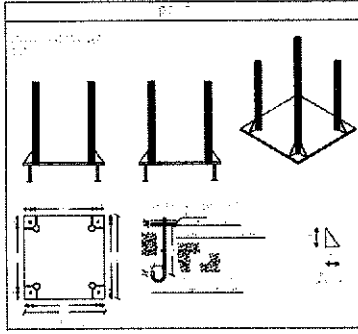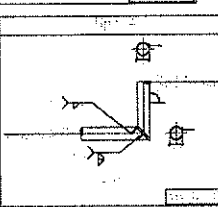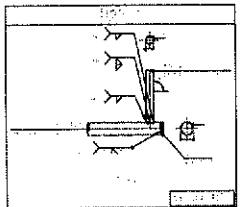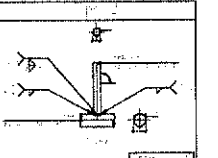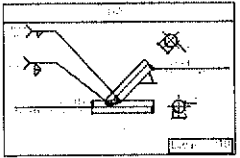

Material	Tipo	Série	Perf	Tubo resma				Válvula				Outro	
				Perf (cm)	Série (cm)	Material (cm)	Perf (cm)	Série (cm)	Material (cm)	Perf (cm)	Série (cm)	Material (cm)	
Alço	Barra	1,50m x 1,50m	1,50	1,50	1,50	1,50	1,50	1,50	1,50	1,50	1,50	1,50	1,50

NOTAS:

- 1. TUDO DEVE SER EXECUTADO DE ACORDO COM O PROJETO.
- 2. O FABRICANTE DEVE SE RESPONSABILIZAR PELA QUALIDADE DA FABRICAÇÃO, COM O USO DE MATERIAIS E PROCESSOS ADEQUADOS.
- 3. O FABRICANTE DEVE SE RESPONSABILIZAR PELA QUALIDADE DA FABRICAÇÃO, COM O USO DE MATERIAIS E PROCESSOS ADEQUADOS.
- 4. O FABRICANTE DEVE SE RESPONSABILIZAR PELA QUALIDADE DA FABRICAÇÃO, COM O USO DE MATERIAIS E PROCESSOS ADEQUADOS.

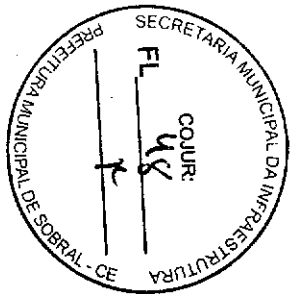

SECRETARIA DA INFRAESTRUTURA

PROJETO: PROJETO ARQUITETÔNICO REFORMA SEM ACRESCIMO QUADRA BILHEIRA


INTERESSADO: *Emídio S. Cabral Junior*
 Arquiteto / Urbanista / CREA 157270-9
 Secretária da Infraestrutura - SEINF
 Prefeitura Municipal de Sobral

DATA: 06/07




REVISÃO: 01

ARQUIVO


PRANCHAS: 06/07

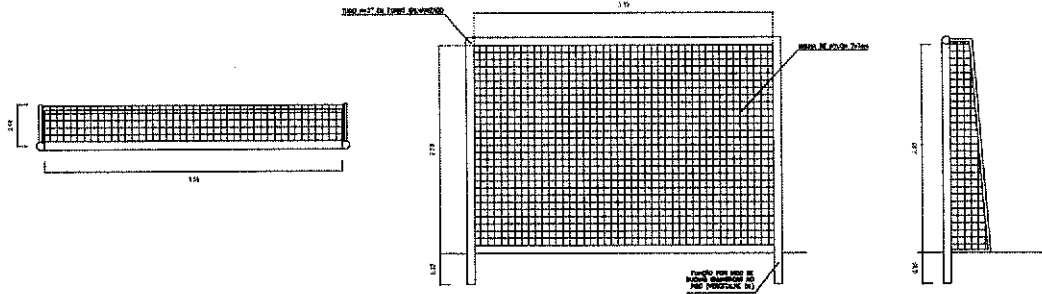


1 Detalhe Trave de Futebol
ESCALA

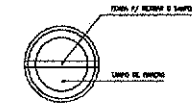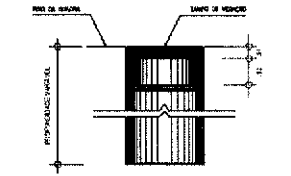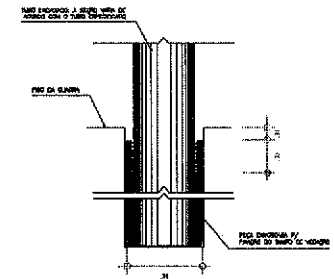

4 Detalhe D1 - Buchas de Encaixe
ESCALA

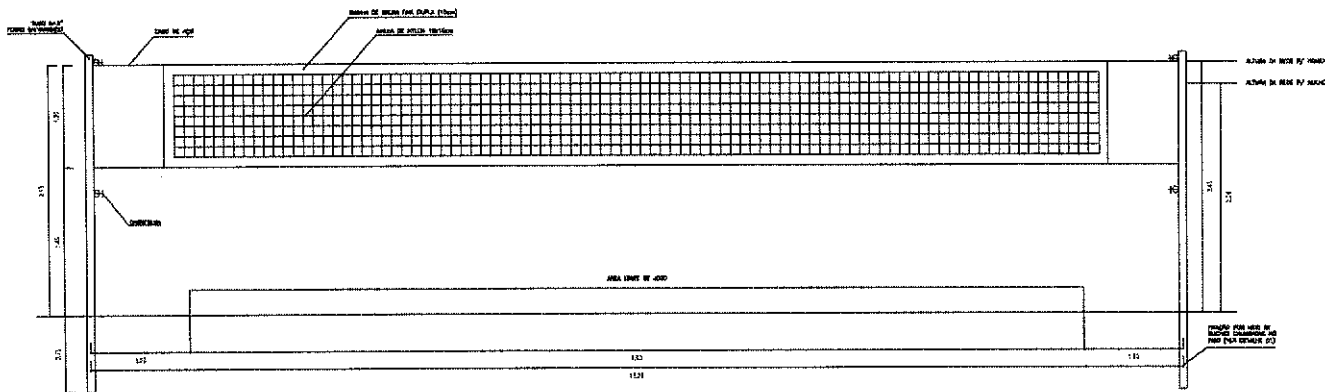

2 Detalhe Rede de Voleibol
ESCALA

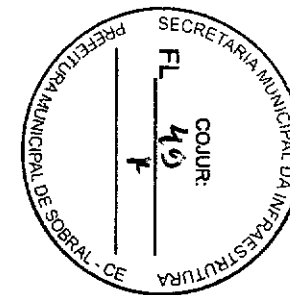

OS TRABALHOS DEVEVEM SER CONFERIDOS LOCALMENTE

SECRETARIA DA INFRAESTRUTURA

PROJETO: PROJETO ARQUITETÔNICO REFORMA SEM ACRESCIMO QUADRA BONFIM

INTERESSADO: **Emílio S. Cabral Júnior**
Arquiteto - Urbanista / CAU 1157270-9
Secretaria de Infraestrutura - SEINF
Prefeitura Municipal de Sobral

ENGENHEIRO: [blank]
TÍTULO: [blank]
MENSURA: [blank]
JORNAL: [blank]

ASSUNTO: [blank]
E.S.T. 2004/05/18/2004
E.S.T. 2004/05/18/2004
E.S.T. 2004/05/18/2004

ESCALA: [blank]
1/20
1/20
1/20

DATA: 08/07/07 | REVISÃO: [blank] | ARQUIVO: [blank] | PLANCHA: 07/07