




CORTE BB  
ESC. 1:50

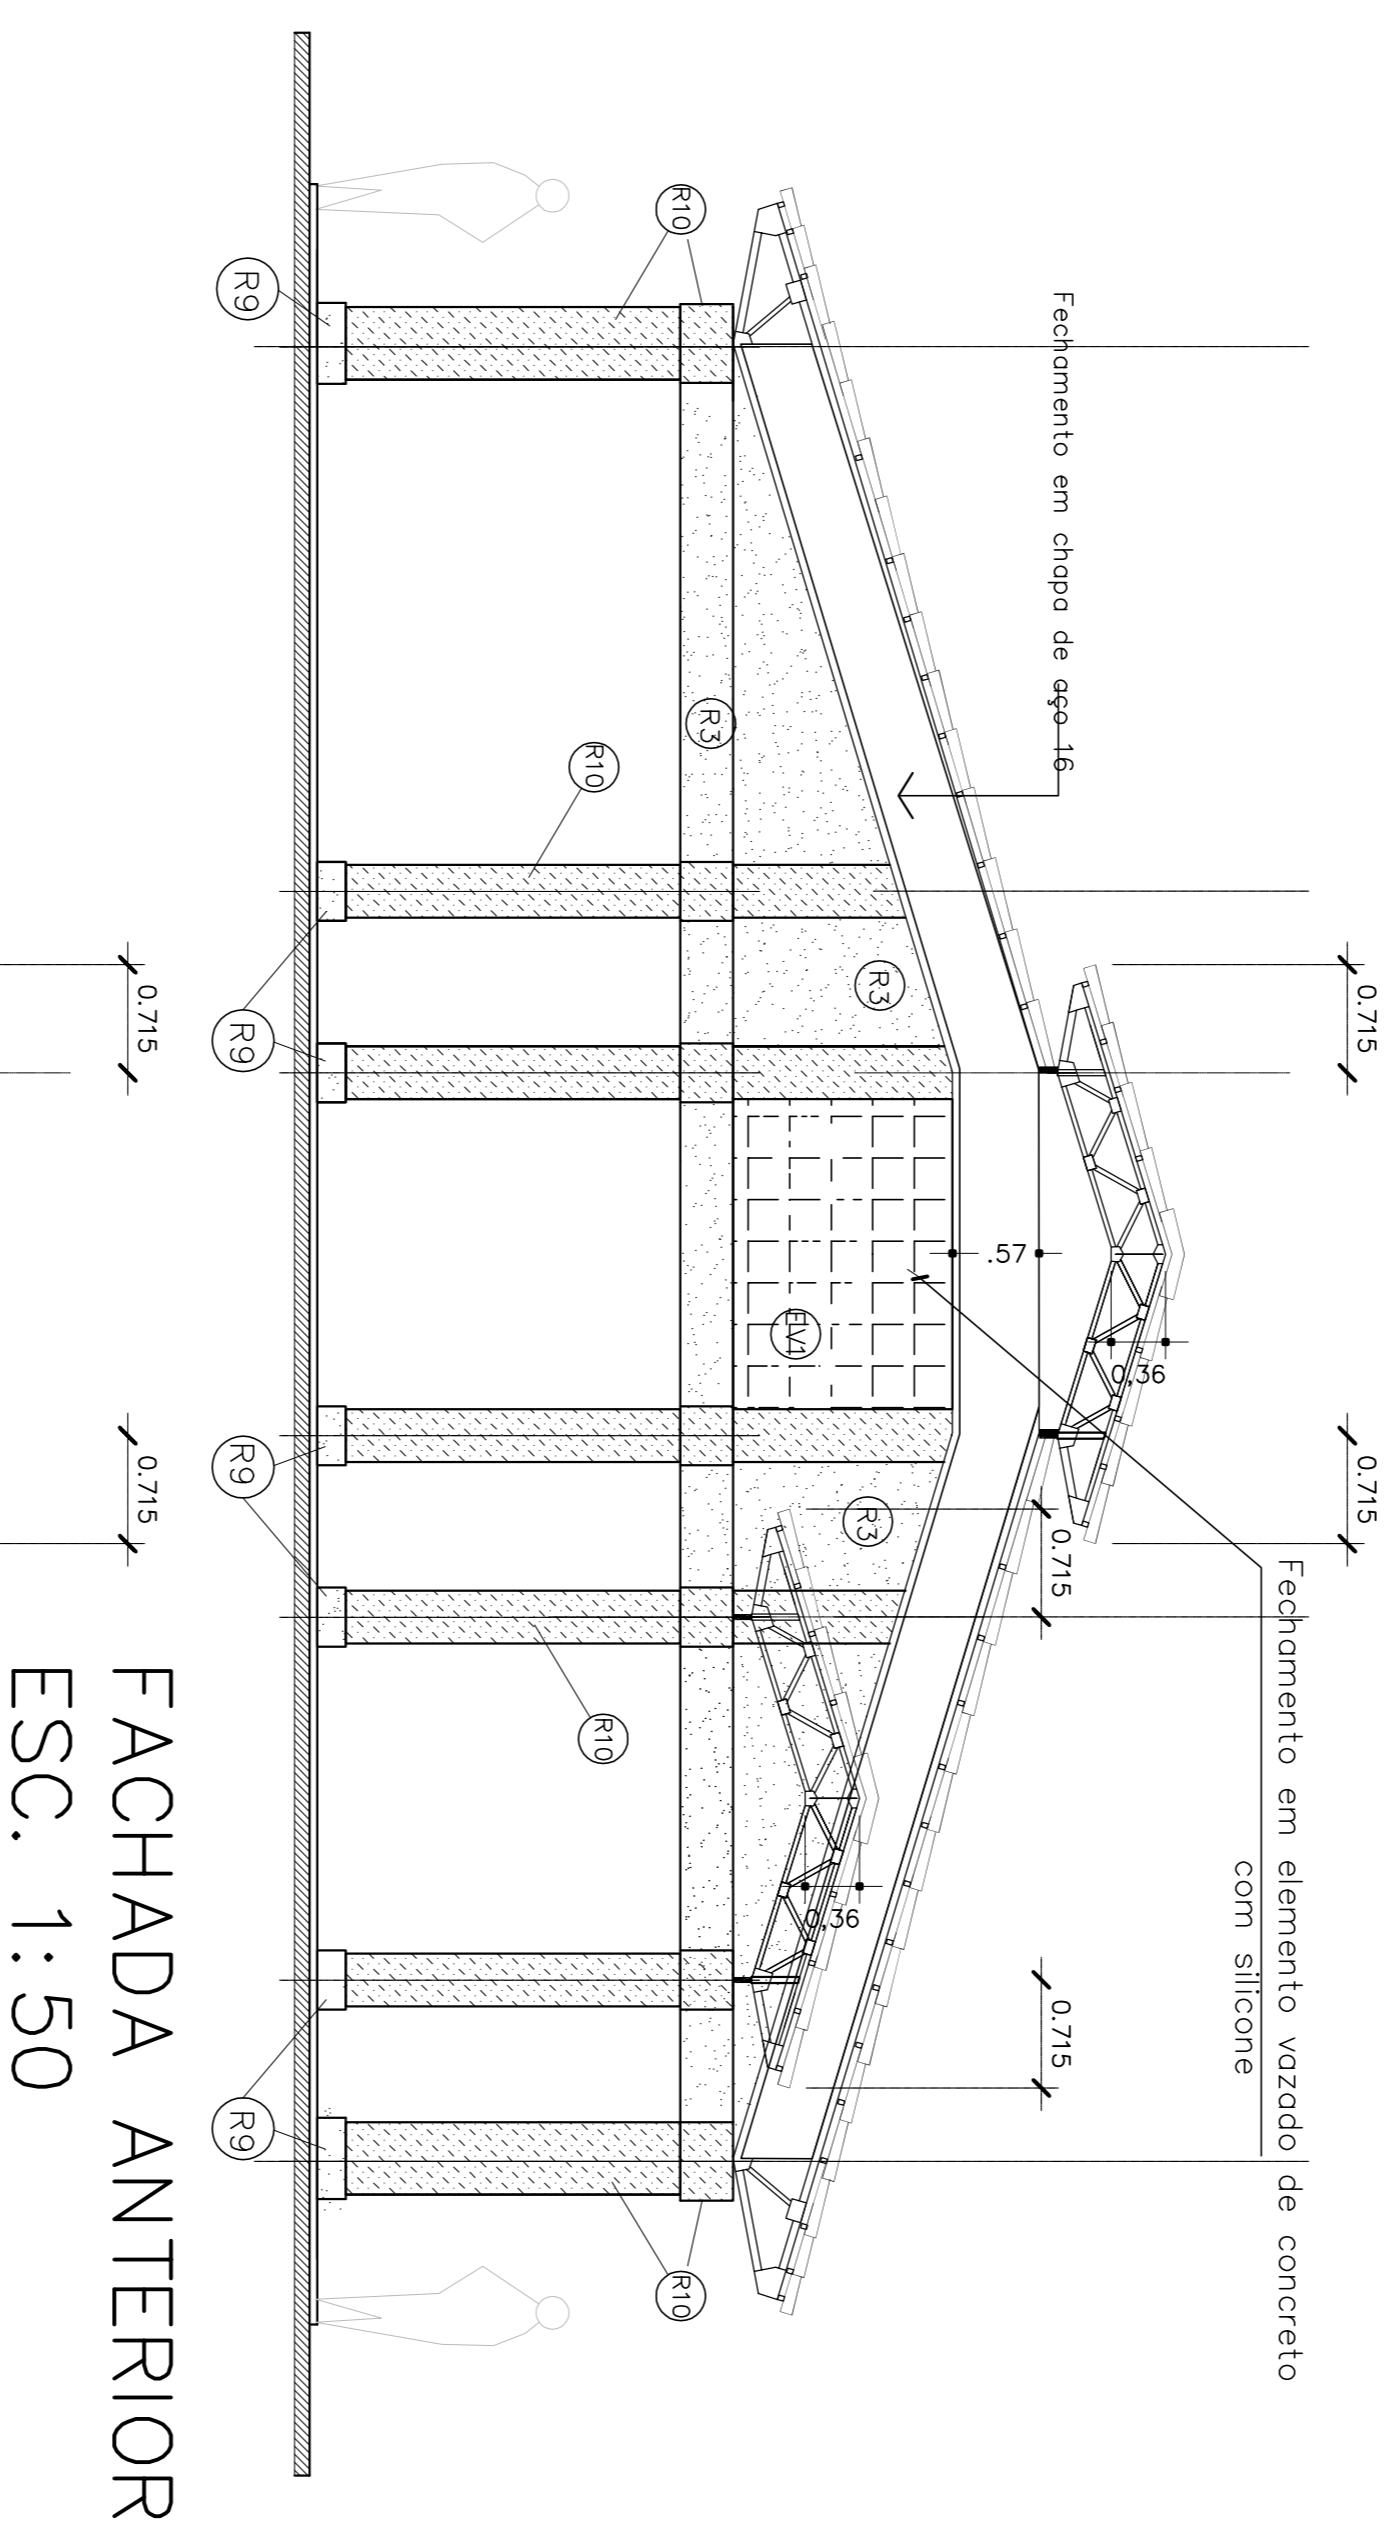


FACHADA ANTERIOR  
ESC. 1:50

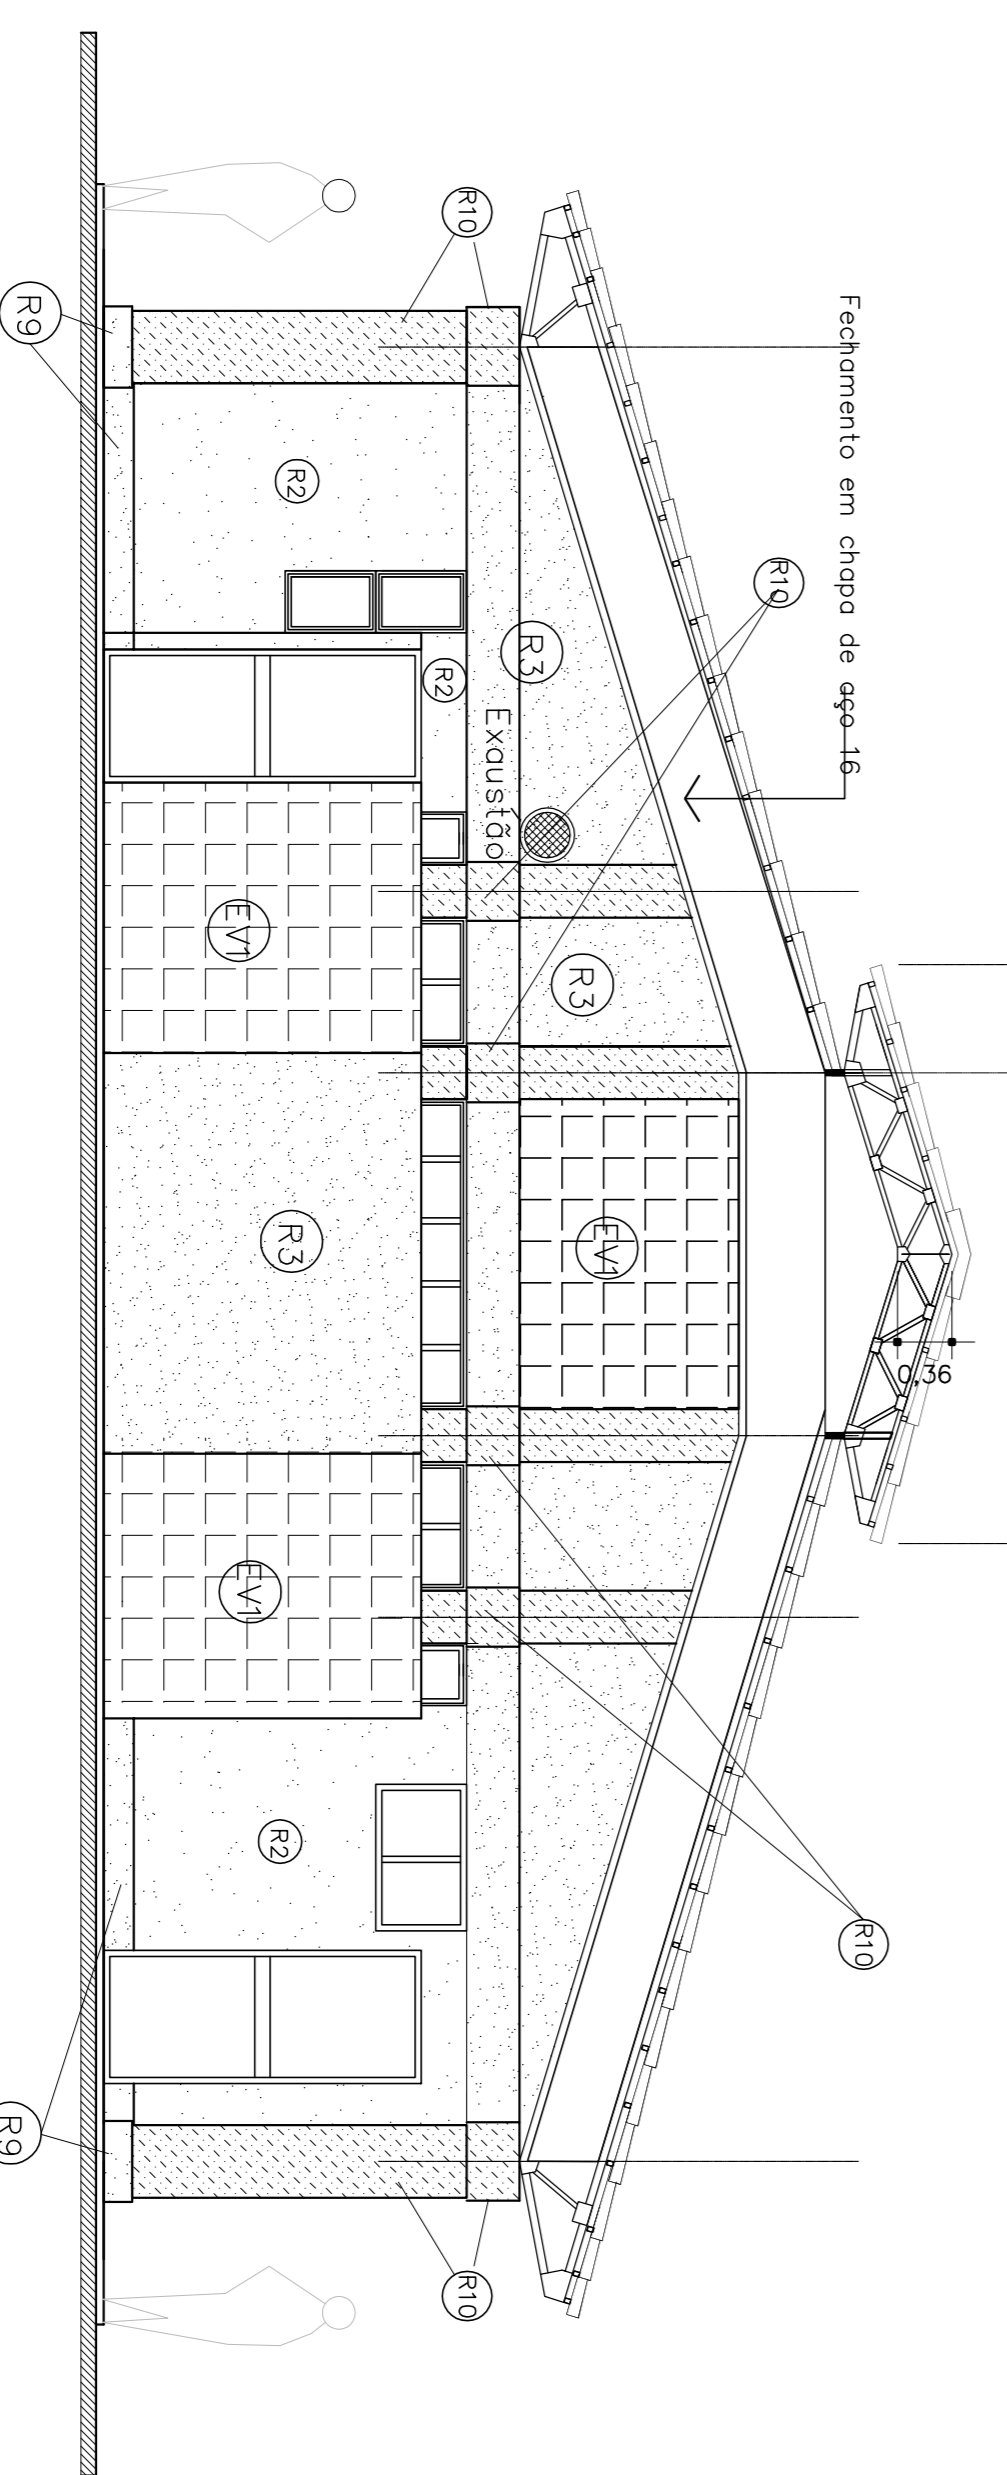

FACHADA POSTERIOR ESC. 1:50

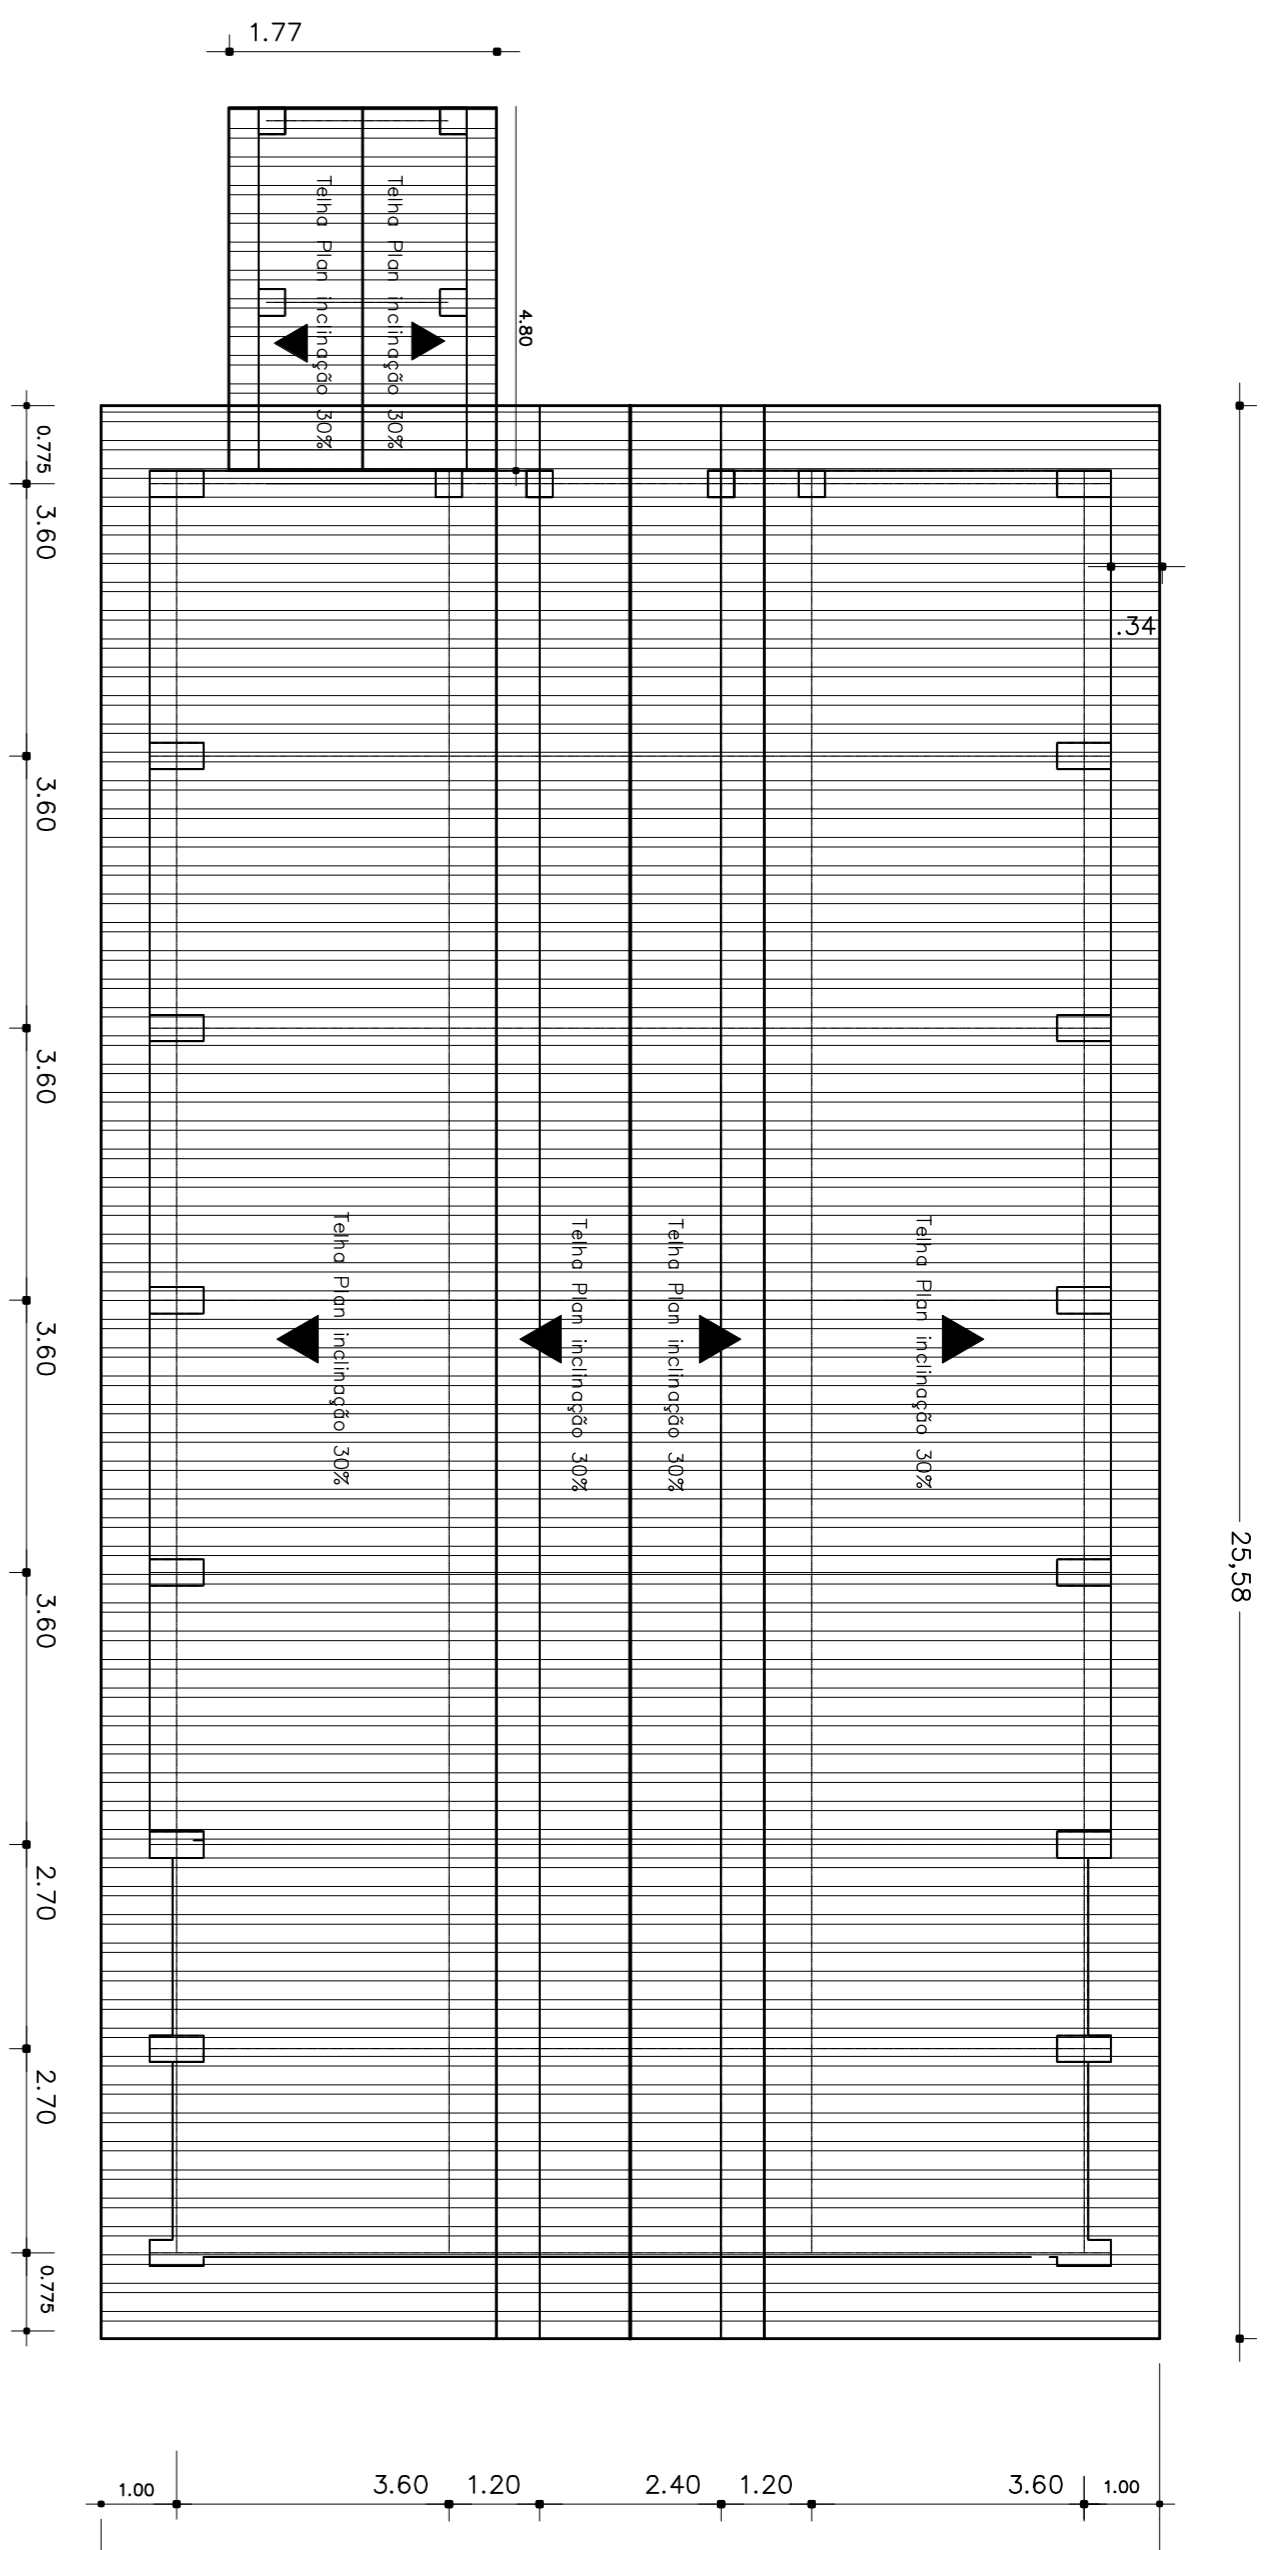

PLANTA DE COBERTURA  
ESC. 1:100

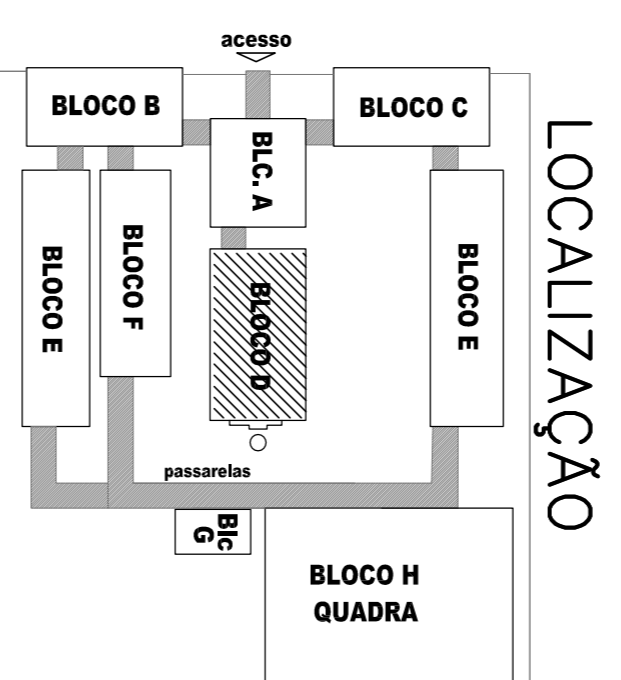

PROJETO PADRÃO - FNDE

GOVERNO FEDERAL  
**BRASIL** Ministério da Educação  
FUNDAÇÃO NACIONAL DE DESENVOLVIMENTO DA EDUCAÇÃO  
FNDE

MUNICÍPIO - UF:

PROPRIETÁRIO:

ENDEREÇO:

PROPRIETÁRIO

RESP. TÉCNICO

Arq. Emília Beldino de Carvalho - CREA-00 3229/D  
AUTOR DO PROJETO

DUFO

CREA

OBSERVAÇÕES:

RA

ESPECIFICAÇÕES:

- 1- ALCANTARA** - REVESTIMENTO CERÂMICO DO TIPO EXTRA
- 2- REVESTIMENTOS**
  - REVESTIMENTO CERÂMICO DO TIPO EXTRA
  - COR MARMÔ - CERÂMICA DO SIMILAR
  - EMASSAMENTO E PINTURA ACRÍLICA 2 DEBEMOS
  - EMASSAMENTO E PINTURA ACRÍLICA 3 DEBEMOS COM EMASSAMENTO ACRÍLICO
  - COR MARMÔ-03 (SIVULIN DO SIMILAR)
  - COR MARMÔ-03 (SIVULIN DO SIMILAR)
  - PINTURA ACRÍLICA TEXTURIZADA EFETUO RISCADO COM COR CALDEIRÃO-09 (CORAL, TÊNUEZADO DO SIMILAR)
  - REVESTIMENTO CERÂMICO EXTRA 20X30
  - COR MARMÔ - CERÂMICA DO SIMILAR
  - CONCRETO APARENTE
  - REDEME EM ARGAMASSA IMPERMEABILIZADA CÍRACO 139
  - PINTURA ACRÍLICA 2 DEBEMOS SEM EMASSAMENTO
  - PINTURA ACRÍLICA 2 DEBEMOS SEM EMASSAMENTO
  - COR CALDEIRÃO-09 (CORAL, TÊNUEZADO DO SIMILAR)
  - COR FRENZE - 372 (CORAL, TÊNUEZADO DO SIMILAR)
- 3- PISO**
  - EM GRANITINA COR NATURAL E TERRECIOTA
  - COM MOLDURA DE 15 CM E RODEME ABALADO (VER DETALHE)
- 4- TETO**
  - LAJE PRENDIDA REVESTIDA INTERNAMENTE COM GESSO
- 5- PAREDEB MTA**
  - TÍTULO A VISTA MARMORADO 21 FUNDOS
  - ASSINADO EM ESPELHO
  - ELEMENTO VAZADO 50X50
  - ELEMENTO VAZADO 30X30
- 6- QUADROS**
  - QUADRO-GIZ - MASSA C/4 DESEMP. C/4
  - QUADRO-JURAL, FUNDOS EM GRITICA
  - QUADRO-JURAL, FUNDOS EM GRITICA
  - QUADRO BRANCO DE FELTRO
  - QUADRO BRANCO DE FELTRO

<p><b>ESPECIFICAÇÕES:</b></p> <p><b>1- ALCANTARA</b></p> <ul style="list-style-type: none"> <li>ALCANTARA DE TITULOS MARMORADOS FACE APARENTE</li> <li>ALCANTARA DE TITULOS MARMORADOS FACE PARCIALMENTE APARENTE</li> <li>ALCANTARA DE TITULOS FUNDOS REVESTIDOS DOS DOIS LADOS</li> </ul>	
<p><b>2- REVESTIMENTOS</b></p> <ul style="list-style-type: none"> <li>REVESTIMENTO CERÂMICO DO TIPO EXTRA</li> <li>COR MARMÔ - CERÂMICA DO SIMILAR</li> <li>EMASSAMENTO E PINTURA ACRÍLICA 2 DEBEMOS</li> <li>EMASSAMENTO E PINTURA ACRÍLICA 3 DEBEMOS COM EMASSAMENTO ACRÍLICO</li> <li>COR MARMÔ-03 (SIVULIN DO SIMILAR)</li> <li>COR MARMÔ-03 (SIVULIN DO SIMILAR)</li> <li>PINTURA ACRÍLICA TEXTURIZADA EFETUO RISCADO COM COR CALDEIRÃO-09 (CORAL, TÊNUEZADO DO SIMILAR)</li> <li>REVESTIMENTO CERÂMICO EXTRA 20X30</li> <li>COR MARMÔ - CERÂMICA DO SIMILAR</li> <li>CONCRETO APARENTE</li> <li>REDEME EM ARGAMASSA IMPERMEABILIZADA CÍRACO 139</li> <li>PINTURA ACRÍLICA 2 DEBEMOS SEM EMASSAMENTO</li> <li>PINTURA ACRÍLICA 2 DEBEMOS SEM EMASSAMENTO</li> <li>COR CALDEIRÃO-09 (CORAL, TÊNUEZADO DO SIMILAR)</li> <li>COR FRENZE - 372 (CORAL, TÊNUEZADO DO SIMILAR)</li> </ul>	
<p><b>3- PISO</b></p> <ul style="list-style-type: none"> <li>EM GRANITINA COR NATURAL E TERRECIOTA</li> <li>COM MOLDURA DE 15 CM E RODEME ABALADO (VER DETALHE)</li> </ul>	
<p><b>4- TETO</b></p> <ul style="list-style-type: none"> <li>LAJE PRENDIDA REVESTIDA INTERNAMENTE COM GESSO</li> </ul>	
<p><b>5- PAREDEB MTA</b></p> <ul style="list-style-type: none"> <li>TÍTULO A VISTA MARMORADO 21 FUNDOS</li> <li>ASSINADO EM ESPELHO</li> <li>ELEMENTO VAZADO 50X50</li> <li>ELEMENTO VAZADO 30X30</li> </ul>	
<p><b>6- QUADROS</b></p> <ul style="list-style-type: none"> <li>QUADRO-GIZ - MASSA C/4 DESEMP. C/4</li> <li>QUADRO-JURAL, FUNDOS EM GRITICA</li> <li>QUADRO-JURAL, FUNDOS EM GRITICA</li> <li>QUADRO BRANCO DE FELTRO</li> <li>QUADRO BRANCO DE FELTRO</li> </ul>	
<p><b>PROJETO ARQUITETÔNICO</b></p> <p>ESCOLA 12 SALAS DE AULA</p> <p>BLOCO D- PÁTIO COBERTO</p> <p>FACHANTERIOR-FACH-POSTERIOR-CORTE-BB</p> <p>ÁREA CONSTRUIDA: 310,66m<sup>2</sup></p> <p>ARQ</p> <p>13/56</p>	