

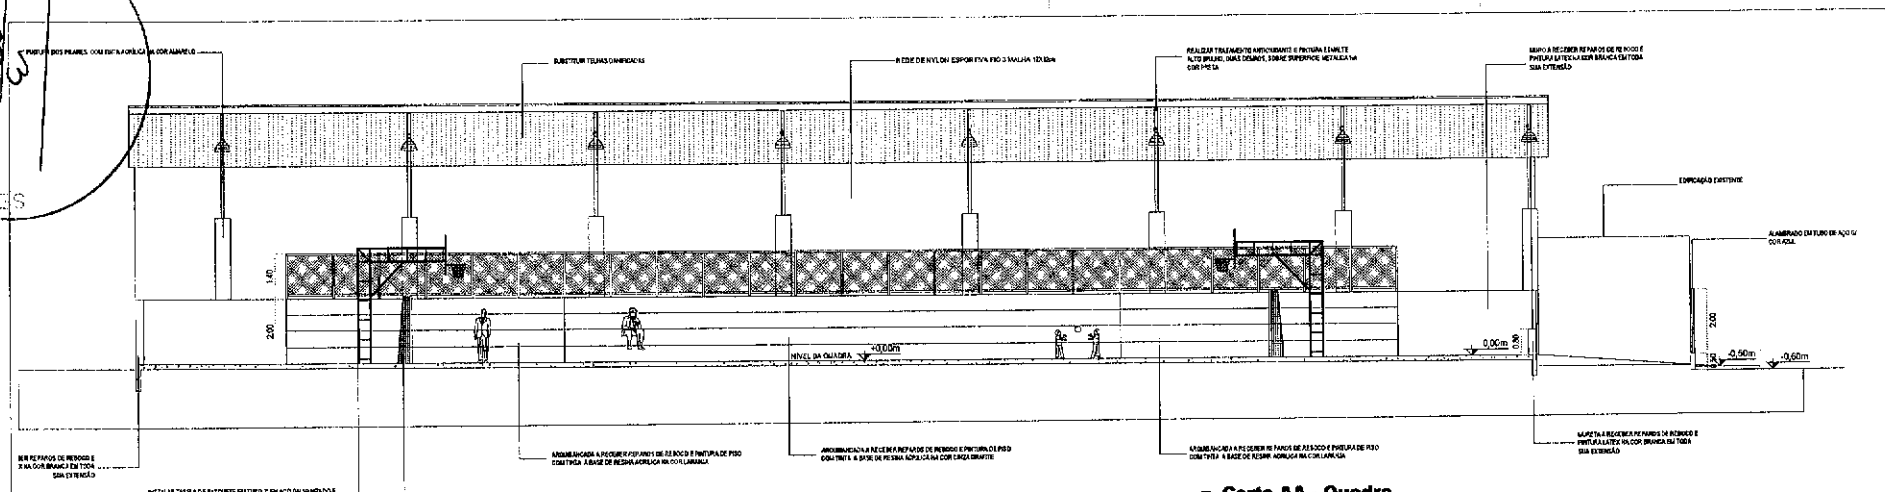


PROJETO

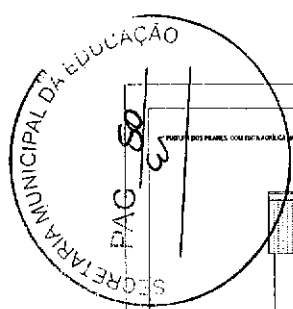

1 Corte AA - Quadra
ESCALA 1/100

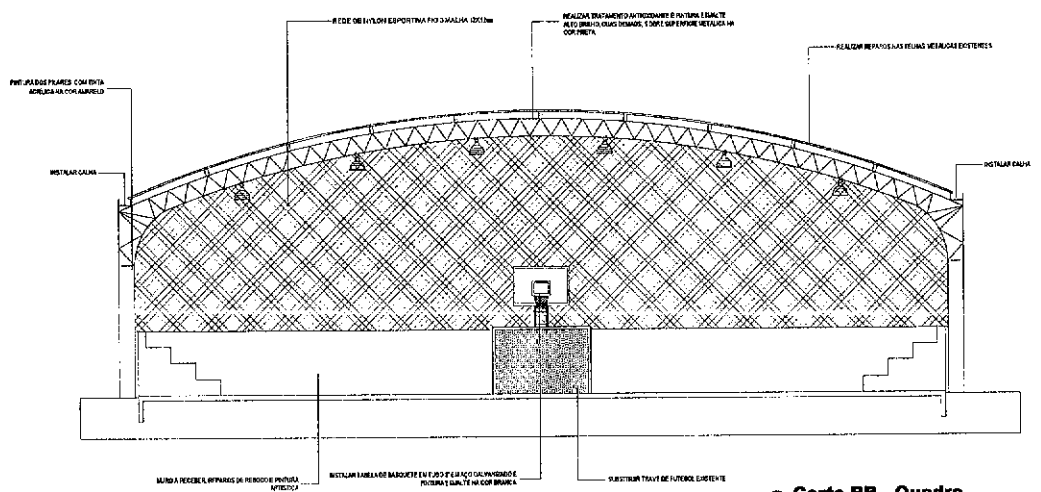


2 Corte BB - Quadra
ESCALA 1/100




Engenheiro Sanitário
Emílio S. Cabral Júnior
 Arquiteto - Urbanista CAU 115170-4
 Secretária da Infraestrutura - DENF
 Prefeitura Municipal de Sobral

OSR: TODAS AS MEDIÇAS DEVEM SER CONFIRMADAS NO LOCAL.




SECRETARIA DA INFRAESTRUTURA			
PROLETO:	PROJETO ARQUITETÔNICO REFORMA QUADRA VASSOURAS		
INTERESSADO:	PREFEITURA DE SOBRAL	AUTOS:	EMÍLIO CABRAL
END. TÉCNICO:	R. ANTONIO KEL VASSOURAS	ALCOS:	RAEDNE SENEIRA
MUNICÍPIO:	SOBRAL	ESCALA:	Y100
ASSUNTO:	CORTE AA CORTE BB	Y100	
DATA:	REVISÃO:	ARQUIVO:	PROJ. CIVIL:
14/08/2008	08		04/08

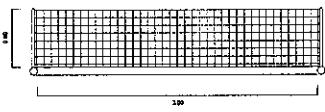

5 Detalhe Trava de Futebol
 ESCALA 1/25

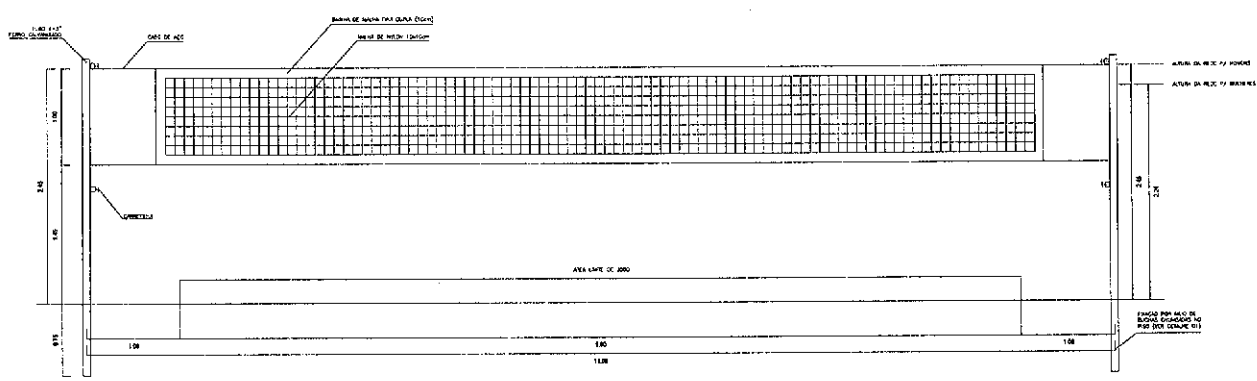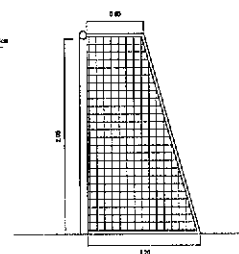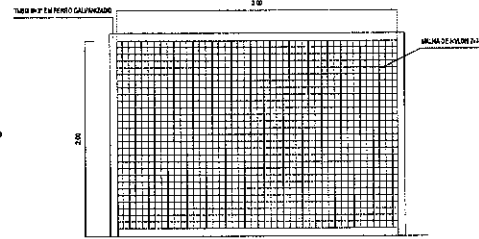

2 Detalhe Rede de Voleibol
 ESCALA 1/25

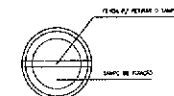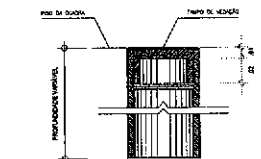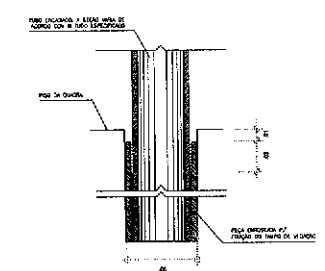

4 Detalhe D1 - Buchas de Encaixe
 ESCALA 1/2

Emídio S. Cabral Junior
 Arquiteto - Urbanista | CREA 115270-0
 Secretária de Infraestrutura - SEMI
 Prefeitura Municipal de Sobral

ODS: TODAS AS MEDIDAS DEVER SER CONFERIDAS NO LOCAL.

SECRETARIA DA INFRAESTRUTURA

PROJETO: PROJETO ARQUITETÔNICO
 REFORMA QUADRA VASSOURAS

INTERESSADO: PREFEITURA DE SOBRAL
 ENDEREÇO: R. ANTONIO MARCEL VASSOURAS
 MUNICÍPIO: SOBRAL



AUTOR: EMÍDIO CABRAL JUNIOR
 AUTOR: ANDRÉ S. DUARA

COORDENADOR: _____
 INSCRIÇÃO: _____


ASSUNTO: DETALHE DE FÚTEBOL
 DETALHE DE VOLEI

ESCALA: INDICADA
 INDICADA

DATA: 14/03/2023
 SECRETARIA: 00
 ARQUIVO: _____
 PRIMEIRA: 07/08

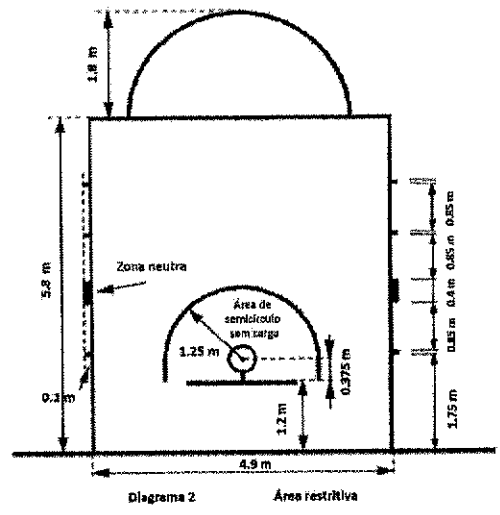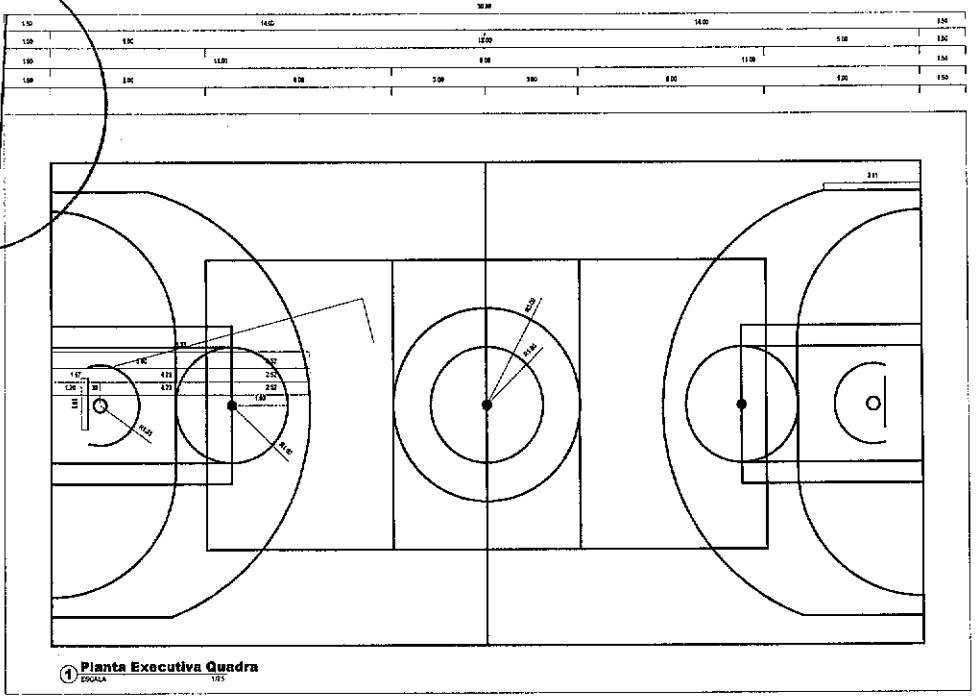

3 Det. Marcação Basquete

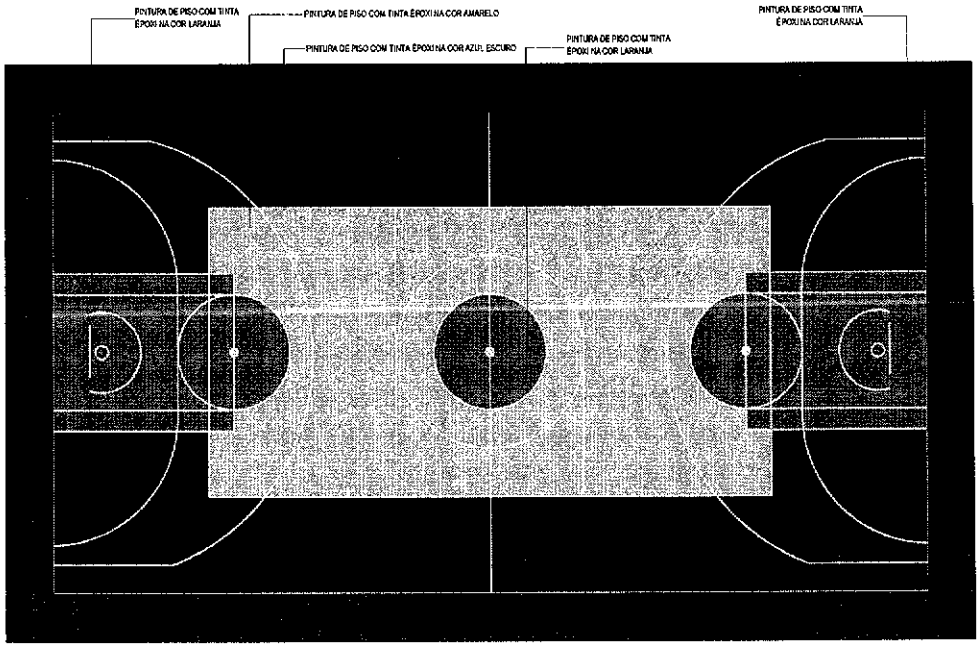

QUADRO DE ÁREAS E TIPOS DE PINTURA			
ITEM	REPRESENTAÇÃO	QUANTITATIVO (m ²)	
02	PINTURA DE TRECHO DE PISO EM TINTA COR AZUL (RGB 03,0,24)	209,04m ²	
03	PINTURA DE TRECHO DE PISO EM TINTA COR LARANJA (RGB 255,127,0)	77,12m ²	
04	PINTURA DE TRECHO DE PISO EM TINTA COR AMARELO (RGB 255,255,0)	133,76m ²	

Engenheiro S. Cabral Júnior
 Arquivo - Urbanista / CAU 115720-0
 Secretaria da Infraestrutura - SEINF
 Prefeitura Municipal de Sobral

DEB: TODAS AS MEDIDAS DEVEM SER DADAS NO LOCAL.

SECRETARIA DA INFRAESTRUTURA

PROJETO: PROJETO ARQUITETÔNICO REFORMA QUADRA VASSOURAS

INTERESSADO: PREFEITURA DE SOBRAL
 ENDEREÇO: R. ANTONIO MEL VASSOURAS
 MUN. CIPIÓ, SOBRAL

AUTOR: EMILIO CABRAL
 AUTOR: ANDRÉ SOBRAL

ASSINADO: ESCALA: 1/25
 PLANTA EXECUTIVA
 DET. MARCAGEM DE BASQUETE SE

DATA: MARÇO/2023
 REVISÃO: 00
 ANEXO: 01
 FOLHA Nº: 08/08