




LEGENDA	
F.L.O.C.	FUSCINADOR
D.C.	DECANTADOR
F.L.	FILTRO DE FLUXO DESCENDENTE
D.A.L.	DECANTADOR DE ÁGUA DE LAVAGEM
P.A.D.	RESERVATÓRIO APOSADO
L.S.	LEITO DE SECAGEM
T.A.R.	TANQUE DE ÁGUAS RECUPERADAS
E.E.	ESTÁGIO ELETRÔNICO
S.P.R.	SOPRADORES

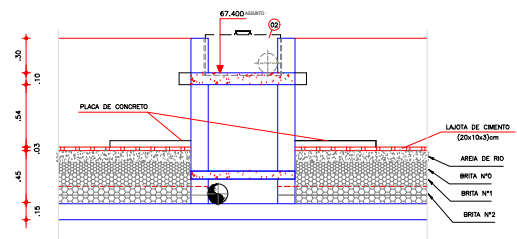


CORTE XX
ESCALA 1/20

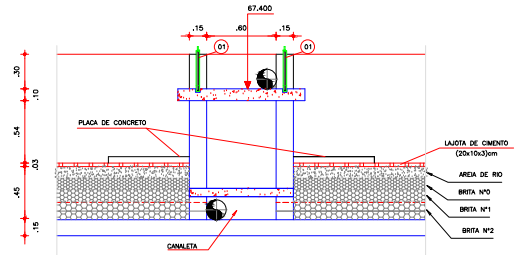


CORTE YY
ESCALA 1/20

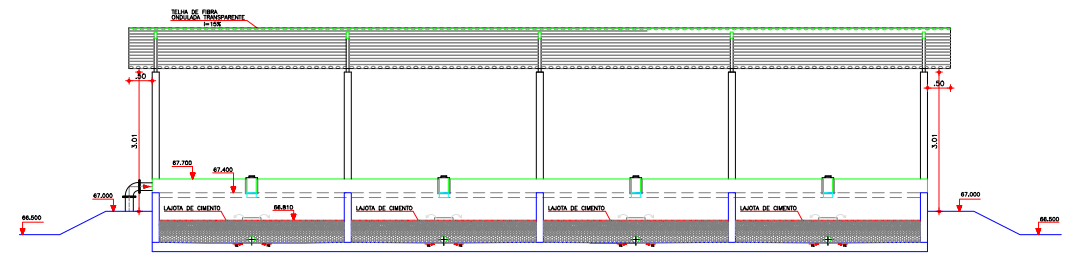


CORTE BB
ESCALA 1/50

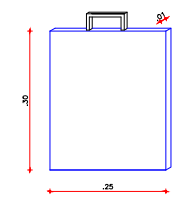

COMPORTA (\"STOP-LOG\") EM FIBRA
ESCALA 1/5

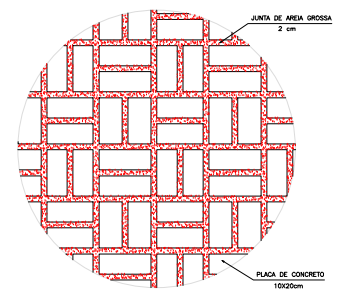

DETALHE 03
ESCALA 1/10

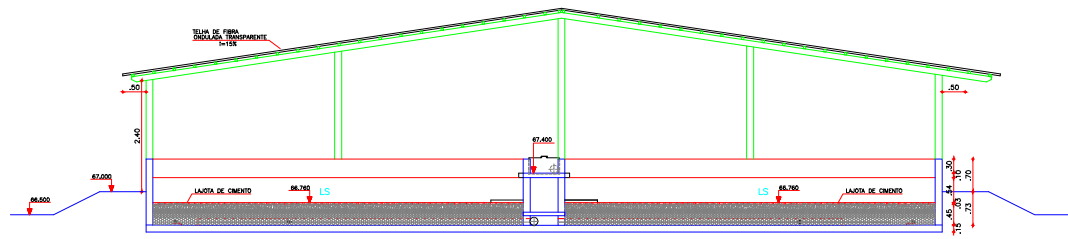

CORTE AA
ESCALA 1/50

ITEM	DISCRIMINAÇÃO	QUANT.	DIAM.(mm)
01	COMPORTA TIPO \"STOP-LOG\" EM FIBRA DE VIDRO ASSENTADA EM CANTONEIRA (25x30x1cm)	08	---
02	COMPORTA TIPO \"STOP-LOG\" EM FIBRA DE VIDRO ASSENTADA EM CANTONEIRA (65x30x1cm)	02	---
03	TUBO PVC CORRUGADO PERFURADO L=5,30m	08	150

QUADRO DE MATERIAIS

REV.	NATUREZA DA REVISÃO	ORÇEM	DATA	REVISÃO	VISTO	DATA	APROVAÇÃO
04							
03							
02							
01							

SAANECONTROLLER - ENGENHARIA E MEIO AMBIENTE S/S LTDA
 ENDEREÇO: RUA NUNES VALENTE, 674 - MEIRELES - FORTALEZA - CE - CEP: 80.020-070 - FONE/FAX: (85) 381-5664
 E-MAIL: saanecontroller@engmail.com - CNPJ: 10.879.891/0001-01 - CREA Nº: 48.411

SAAE SERVIÇO AUTÔNOMO DE ÁGUA E ESGOTO

PROJETO DE AMPLIAÇÃO DA ETA - DOM EXPEDITO

ESTÁÇÃO DE TRATAMENTO DE ÁGUA
 LEITO DE SECAGEM - CORTES, DETALHES E QUADRO DE MATERIAIS

12/15

DATA	ESCALA	INDICADA	ELABORADO	PROJETO
JUNHO/2010			JOSMAR	

PROIBIDA A REPRODUÇÃO, A UTILIZAÇÃO OU A ALTERAÇÃO TOTAL OU PARCIAL DO CONTEÚDO DESTA PRONHA SEM NOSSA AUTORIZAÇÃO.
 OS CONTADORES ESTÃO SUJEITOS ÀS REGRAS PRECATORIAS DA EA.