




PLANTA DE COBERTA
escala 1:50

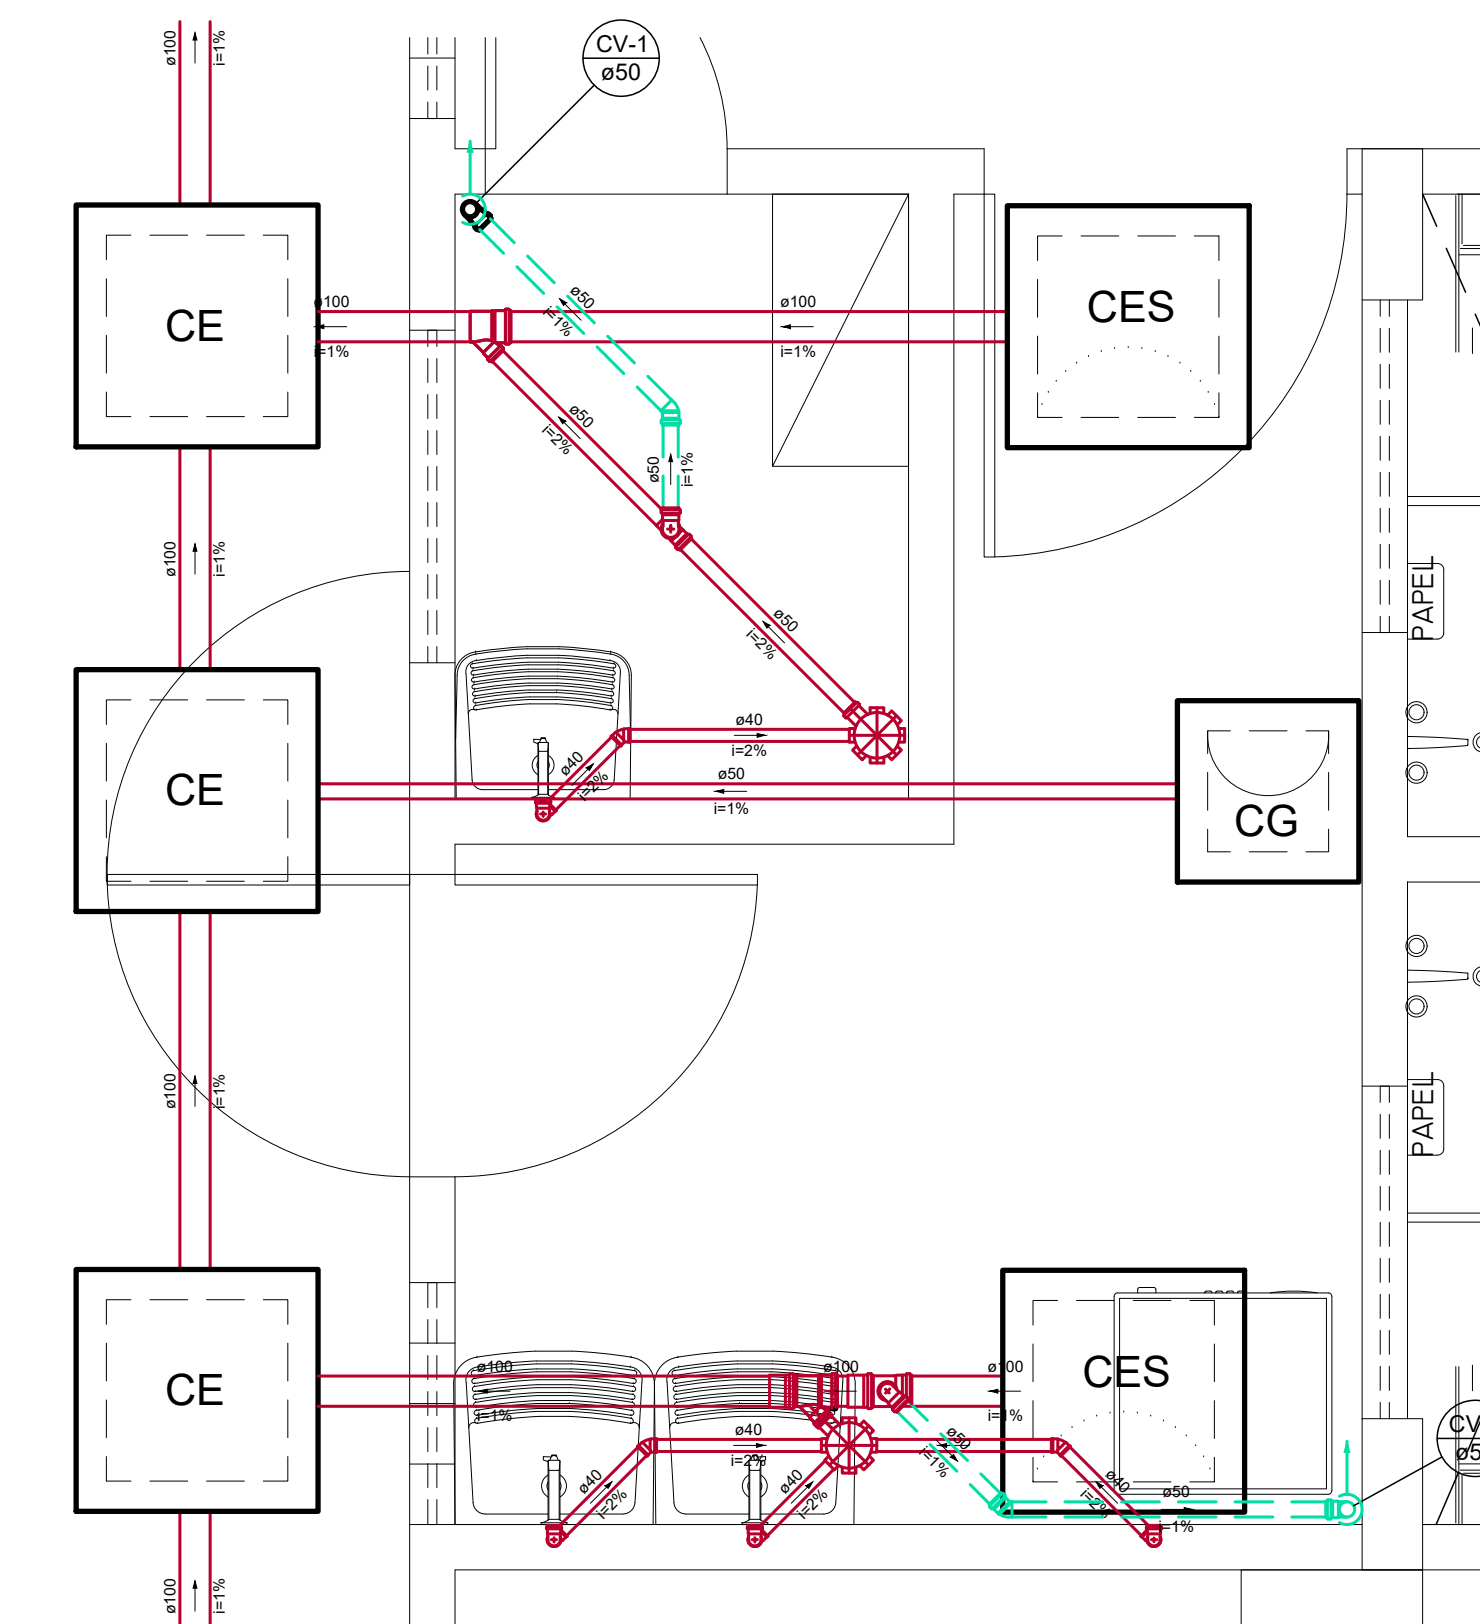

Detalhe S2
Escala 1:25

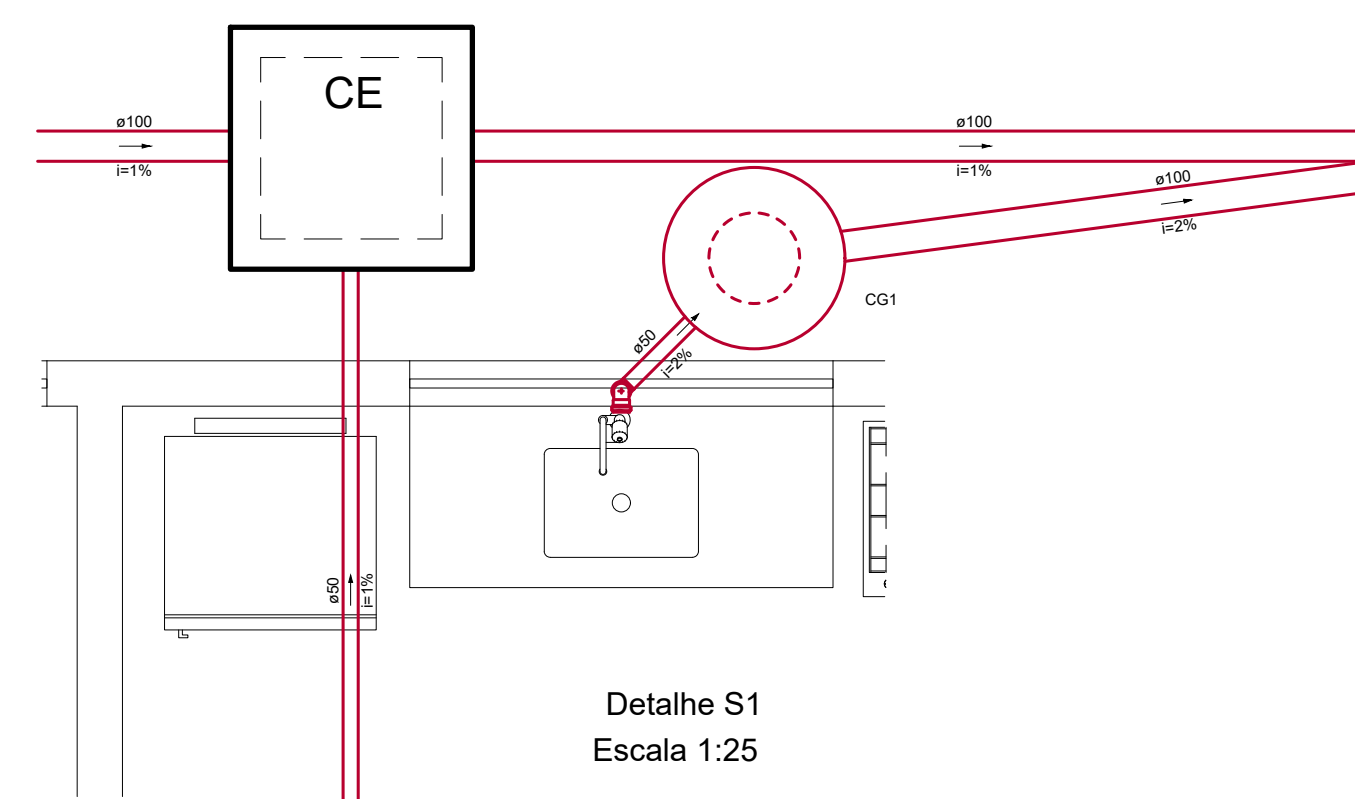

Detalhe S1
Escala 1:25

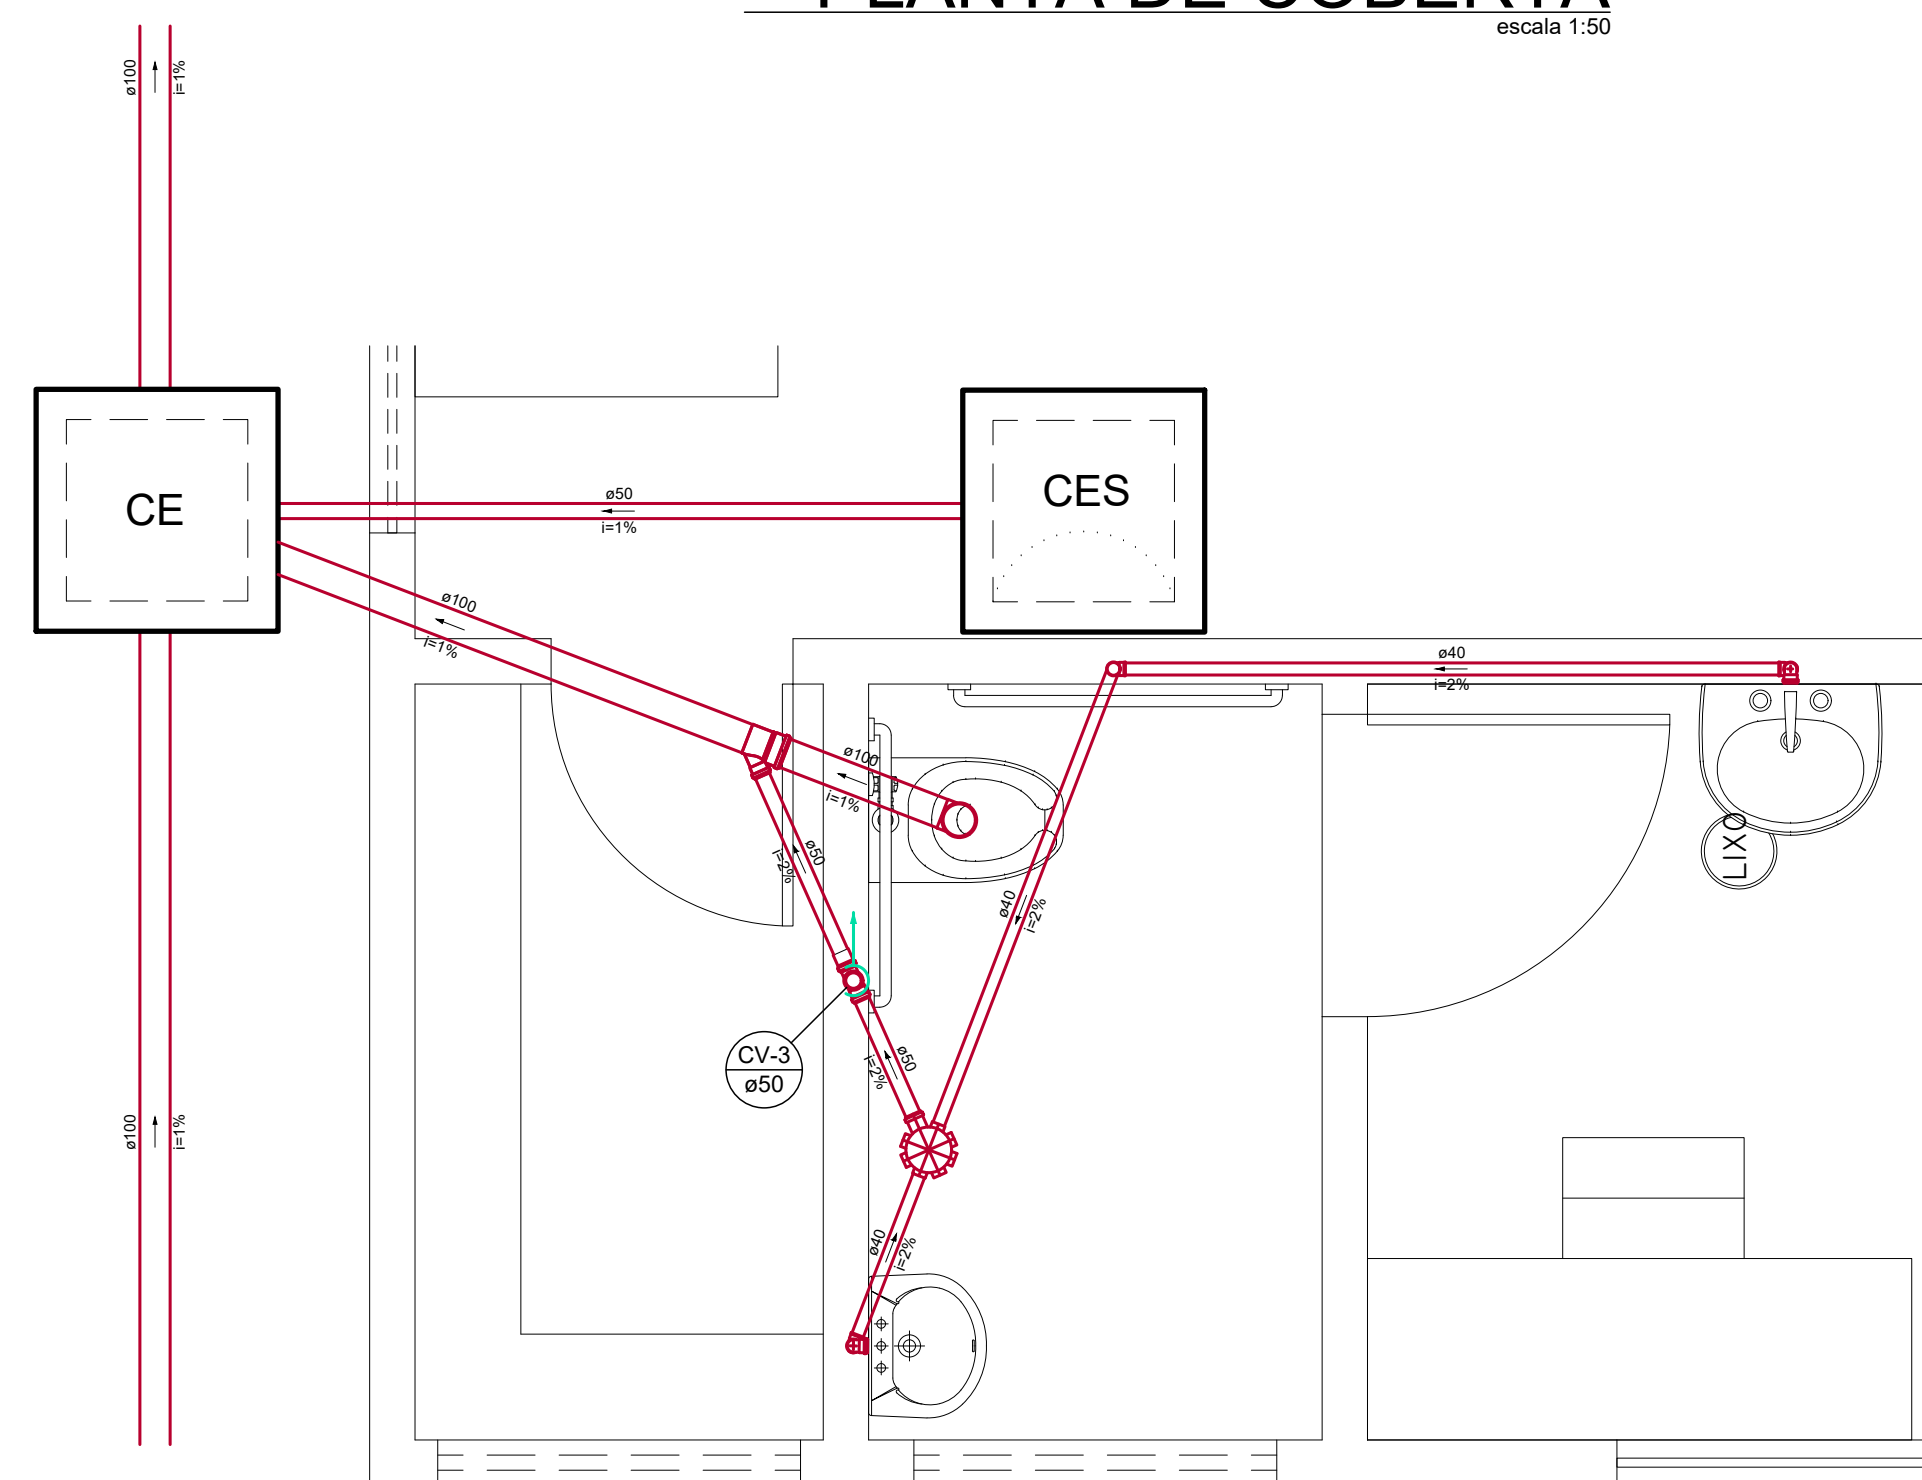

Detalhe S3
Escala 1:25

CREA	APROVO
PROPRIETÁRIO	<p>OBSERVAÇÃO :</p> <p>1 - OS DIREITOS AUTORAIS DESTES PROJETOS SÃO RESERVADOS POR LEI. SEU USO INDEVIDO É DESAUTORIZADO E ESTÁ SUJEITO À PENALIZAÇÃO.</p> <p>2 - É VETADA A REPRODUÇÃO DESTES PROJETOS, PARA OUTRO FIM, QUE NÃO O DE EXECUÇÃO DO MESMO, PELO CLIENTE, NESTE ENDEQUERÇO AO CONTRATO FIRMADO ENTRE AMBAS AS PARTES.</p> <p>3 - QUALQUER MODIFICAÇÃO NESTE PROJETO DEVE SER COMUNICADA COM ANTECEDÊNCIA E AUTORIZADA PELO ENGENHEIRO.</p>
PROJETO	
CÁLCULO	
CONSTRUÇÃO	

INSTALAÇÕES HIDROSANITÁRIAS

KENNEDY VASCONCELOS
ENGENHEIRO CIVIL

CÁLCULO ESTRUTURAL
INSTALAÇÕES PREDIAIS
(88) 9.9862.3700

PROPRIETÁRIO: PREFEITURA MUNICIPAL DE SOBRAL	REVISÕES:	CONTEUDO:	FRANCHA Nº
OBRA: ESTRUTURAÇÃO UBS CID. JOSÉ EUCLIDES	·	PLANTA DE COBERTA	02/02
LOCAL: RUA AIRTON SENA, TERRENOS NOVOS-SOBRAL-CE	·	DETALHES SANITÁRIOS	
PROJETO: KENNEDY VASCONCELOS Eng. Civil CREA 132680	·	·	DATA: JUN/2018