




CORTE
ESCALA 1/2

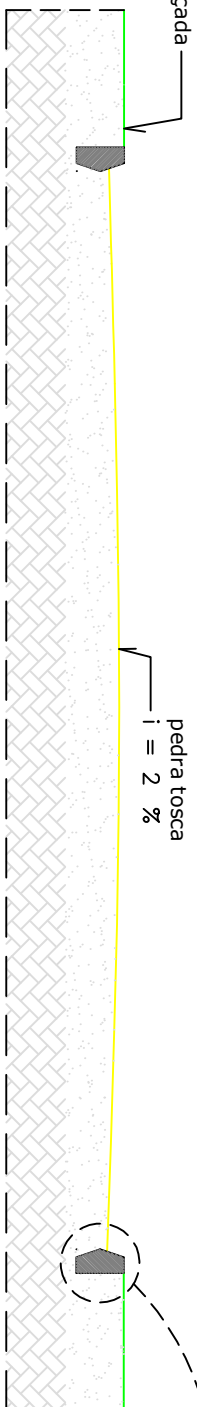

DETALHE DO MEIO-FIO
ESCALA: 1/10

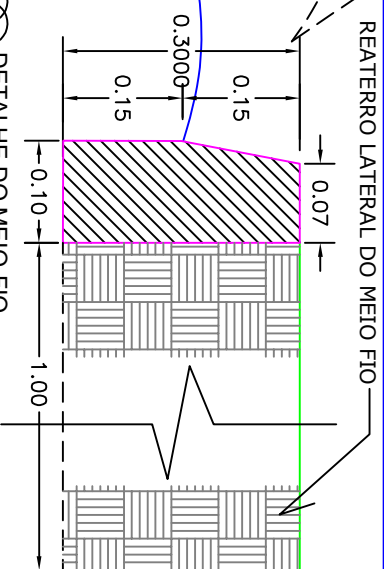

7.00

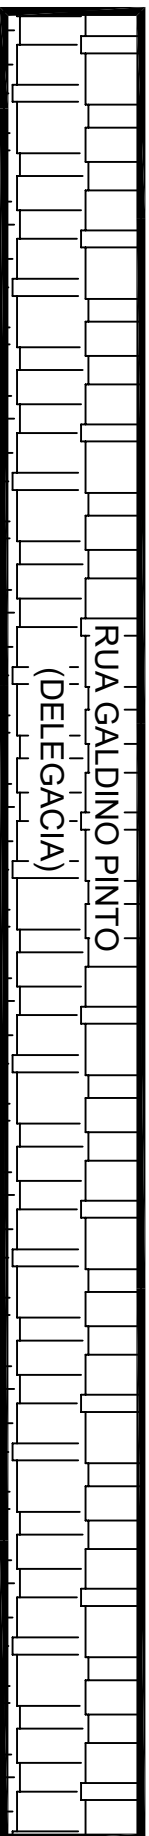

148.00

OBSERVAÇÕES:

LEGENDA:

DADOS:

Meio fio a ser colocado

Meio fio existente

Pavimentação

Bueiro

Pavimentação: 1.036,00M²
Meio-fio: 310,00M

PL. BAIXA
SEM ESCALA

RUA PROFESSORA MARIA PINTO

**PREFEITURA MUNICIPAL
DE SOBRAL**

SECRETARIA DE OBRAS - SEBRAS
OBRA DE PAVIMENTAÇÃO EM PEDRA TOSCA

ENDEREÇO: RUA GALDINO PINTO (DELEGACIA)
DISTRITO: TAPERUBA - SOBRAL - CE