


5 PLANTA DE DEMOLIÇÃO 3º ANDAR
ESCALA 1:75

MUNICÍPIO DE SOBRAL

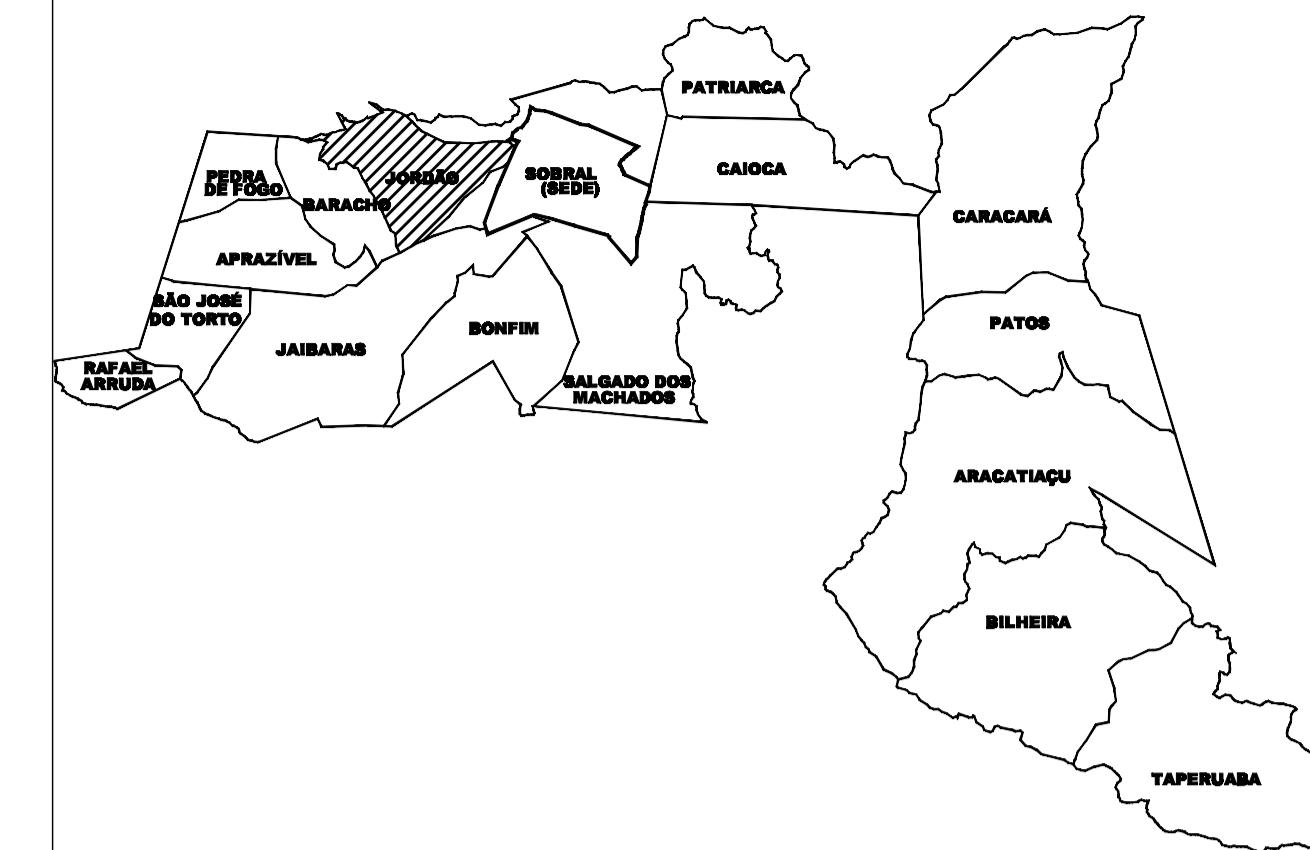

QUADRO DE ESPECIFICAÇÕES GERAIS

LEGENDA

- EXISTENTE
- PAREDE A DEMOLIR
- CONSTRUIR
- DIVISÓRIA A RETIRAR

SECRETARIA DA INFRAESTRUTURA

PROJETO: **REFORMA E MODERNIZAÇÃO DO PRÉDIO SEDE DA PREFEITURA MUNICIPAL DE SOBRAL - BANHEIROS E COPA**

INTERESSADO: PREFEITURA DE SOBRAL
 ENDEREÇO: RUA VIRATO DE MEDEIROS
 MUNICÍPIO: SOBRAL

AUTOR: IGOR FERNANDES
 CO-AUTOR: ANDRÉ CARVALHO



| DESENHOS DA FASE | ESCALA |
|-----------------------------|--------|
| PLANTA DE DEMOLIÇÃO # ANDAR | 1/75 |
| | |
| | |
| | |