


2 PLANTA DE DEMOLIÇÃO 1º ANDAR
ESCALA 1:75

MUNICÍPIO DE SOBRAL

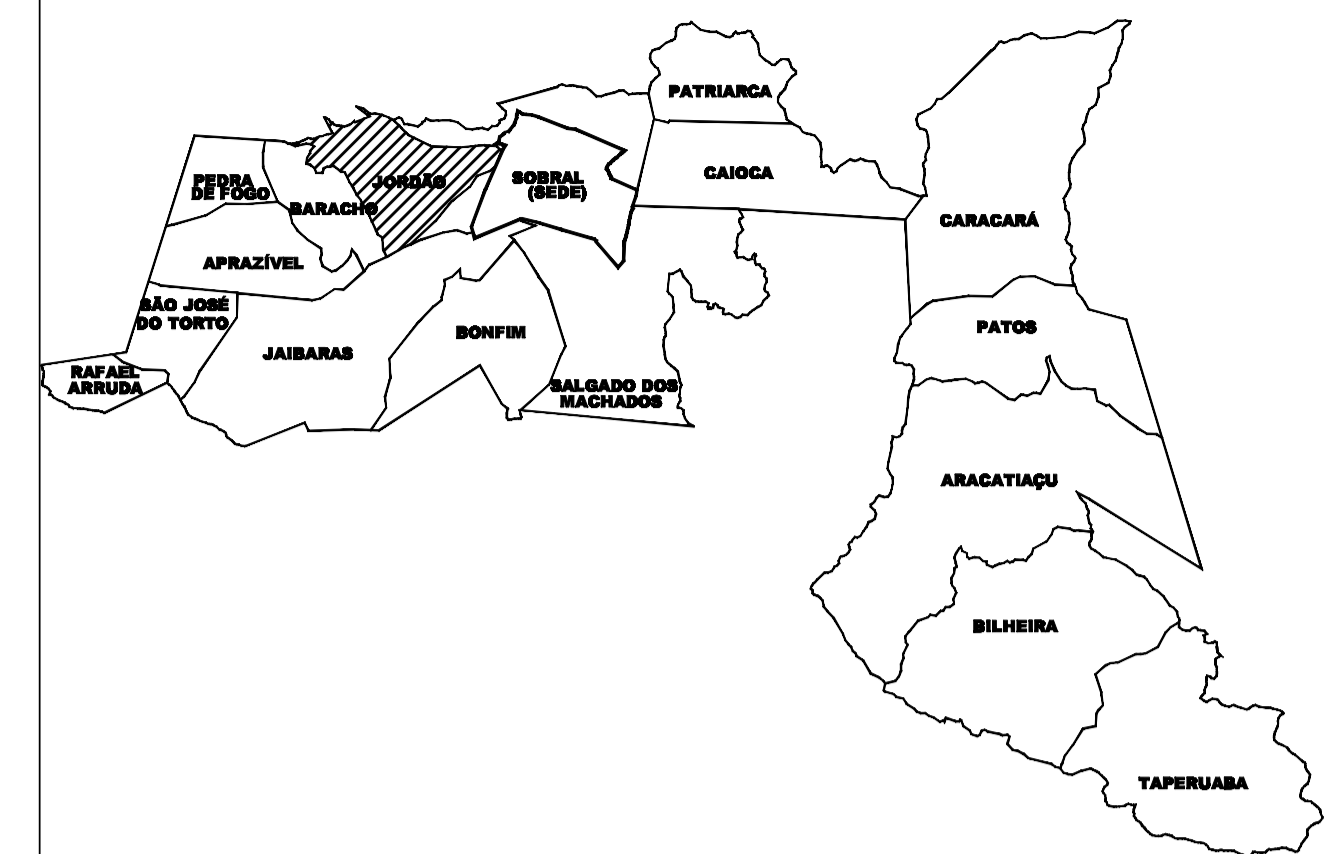

QUADRO DE ESPECIFICAÇÕES GERAIS

LEGENDA

- EXISTENTE
- PAREDE A DEMOLIR
- CONSTRUIR
- DIVISÓRIA A RETIRAR

SECRETARIA DA INFRAESTRUTURA

PROJETO: **REFORMA E MODERNIZAÇÃO DO PRÉDIO SEDE DA PREFEITURA MUNICIPAL DE SOBRAL - BANHEIROS E COPA**

INTERESSADO: PREFEITURA DE SOBRAL

AUTOR: IGOR FERNANDES

ENDEREÇO: RUA VIRIATO DE MEDEIROS

CO-AUTOR: ANDRÉ CARVALHO

MUNICÍPIO: SOBRAL



DESENHOS DA FASE	ESCALA
PLANTA DE DEMOLIÇÃO 1º ANDAR	1/75

DATA: SETEMBRO/2010

REVISÃO: 00

ARQUIVO: -

ARQ: 02/07

ESCALA DE PLOTAGEM: 10:1