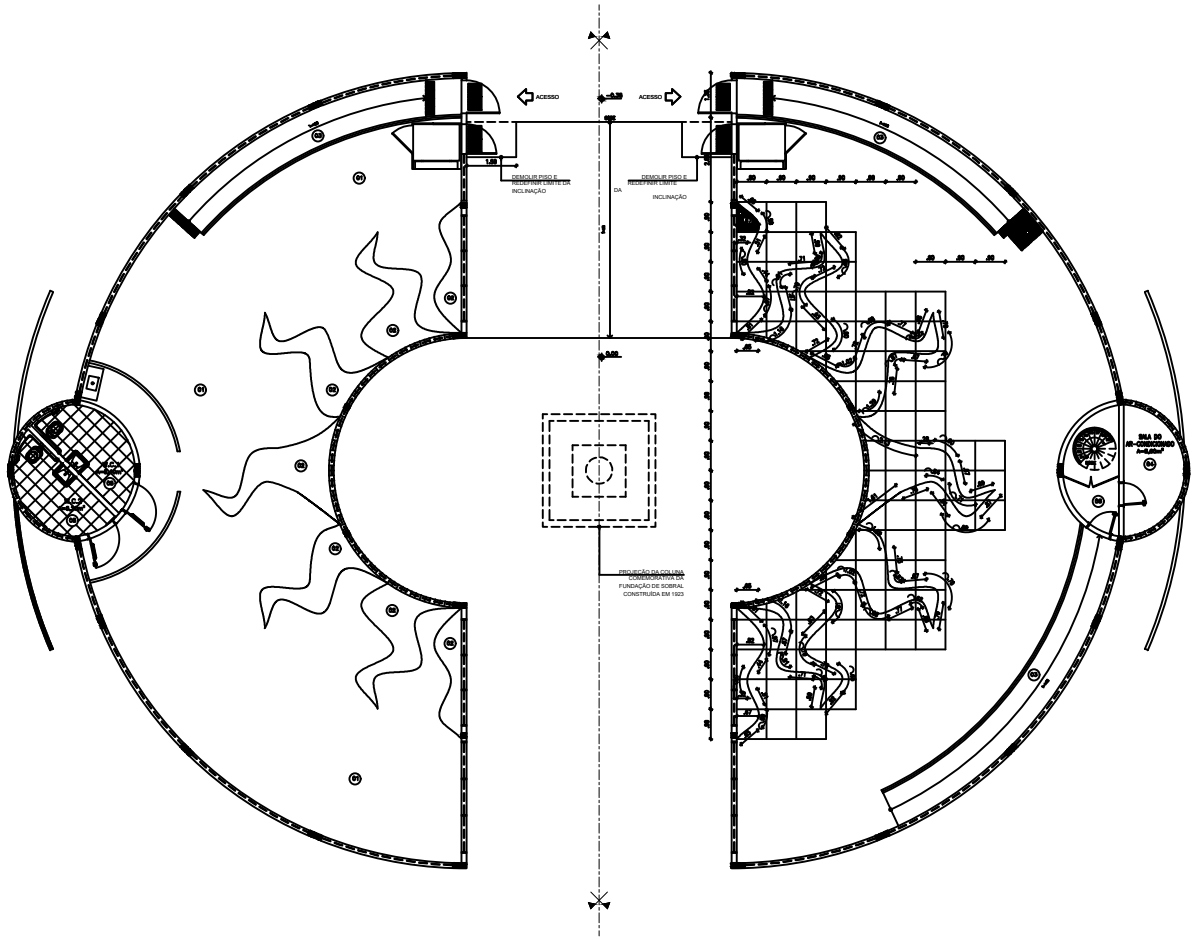


N

DETALHE
PLANTA DE PISO - MODULAÇÃO LABAREDA
PROJETO EXECUTIVO

01

ESCALA 1/75

0 1 2 3 4 5

## CONSIDERAÇÕES GERAIS

| | |
|---|---|
| 01 | EM CASO DE DÚVIDAS, SEMPRE CONSULTAR OS ARQUITETOS RESPONSÁVEIS; |
| 02 | DIMENSÕES E INDICAÇÕES DE NÍVEL REFEREM-SE ÀS SUPERFÍCIES ACABADAS; |
| 03 | TODAS AS MEDIDAS ESTÃO EM METROS E DEVERÃO SER CONFERIDAS "IN LOCO"; |
| 04 | SEMPRE PREVALECEM AS DIMENSÕES INDICADAS NUMERICAMENTE; |
| 05 | TODOS OS SERVIÇOS A EXECUTAR ESTÃO DETALHADOS NO CADERNO DE ENCARGOS E ESPECIFICAÇÕES; |
| 06 | INFORMAÇÕES REGISTRADAS EM DESENHO DE DATA MAIS RECENTE SEMPRE PREVALESCEM; |
| 07 | TODAS AS PAREDES INTERNAS E EXTERNAS DEVERÃO RECEBER NOVA PINTURA, CONFORME ESPECIFICADO NO QUADRO DE ACABAMENTOS; DETALHE EM PLANTA DE CORTE; |
| 08 | REALIZAR MANUTENÇÃO DAS ESQUADRIAS DE ALUMÍNIO E VIDRO EXISTENTES A PERMANECEREM, COM RECUPERAÇÃO/SUBSTITUIÇÃO DE PEÇAS DANIFICADAS EM ESTRUTURA, FERRAGENS E VIDROS; |

## QUADRO DE ACABAMENTOS

| PISO | OBSERVAÇÃO |
|---|---|
| 1– PORCELANATO PORTOBELLO CEMENT 60cmx60cm POL RET | FORNECER/INSTALAR |
| 2– PORCELANATO PORTOBELLO BIANCO CARRARA 60cmx60cm EXT RET | FORNECER/INSTALAR |
| 3– GRANITO APICOADO NA COR CINZA ANDORINHA | FORNECER/EXECUTAR |
| 4– PISO EM CIMENTADO DESEMPOLADO COM REJUNTE EM PVC A CADA METRO | FORNECER/EXECUTAR |
| 5– CERÂMICA 340X340mm, BRANCA ELIZABETH, LINHA CRISTAL, COR ALUMÍNIO | FORNECER/INSTALAR |
| 6– PISO EMBORRACHADO TIPO PLURIBORRACHA | FORNECER/INSTALAR |

## RECOMENDAÇÕES TÉCNICAS

### TELHADO

| | |
|---|---|
| 01 | AS MANTAS ASFÁLTICAS EXISTENTE DEVERÃO SER COMPLETAMENTE REMOVIDAS E EXECUTADA NOVA IMPERMEABILIZAÇÃO TAMBÉM COM MANTA ASFÁLTICA |
| 02 | APÓS A EXECUÇÃO DA NOVA IMPERMEABILIZAÇÃO, JUNTAMENTE COM A PROTEÇÃO MECÂNICA CONFORME ESPECIFICADO EM PROJETOS, DEVERÃO SER REALIZADOS FUROS/FRESTAS OU PONTOS (RALO) DA LAJE IMPERMEABILIZADA, CONFIRMANDO SUA ESTANQUEIDADE E A PERFEITA DRENAGEM DAS ÁGUAS DO SISTEMA DE CALÇADA PARA PLUVIAIS. |

### ESQUADRIAS

| | |
|---|---|
| 01 | O CONSTRUTOR FICARÁ RESPONSÁVEL PELA ESTANQUEIDADE DAS ESQUADRIAS, TANTO AS EXISTENTE A SEREM REVISADAS QUANTO AS NOVAS A SEREM INSTALADAS; |
| 02 | AS FOLHAS, ENTRE AS PARTES FIXAS E MÓVEIS SERÃO AJUSTADAS DE MANEIRA A PERMITIR O FUNCIONAMENTO FÁCIL E NORMAL; |
| 03 | AS CHAMBRAS PARA COLOCAÇÃO DE FERRAGENS DAS PORTAS SERÃO ABERTAS NOS LUGARES CERTOS E NOS TAMANHOS JUSTOS. |
| 04 | AS FOLHAS MÓVEIS DEVERÃO FUNCIONAR PERFEITAMENTE SEM FOLGAS DEMASIADAS. |
| 05 | DEVERÃO SER EXECUTADAS AS VEDAÇÕES DOS VÃOS NAS ESQUADRIAS ENTRE E A ALVENARIA, POR ONDE PODERÁ HAVER A POSSIBILIDADE DE INFILTRAÇÃO DE ÁGUA, COM SELANTE DE BORRACHA DE SILICONE, DE FORMA A FORMAR UMA JUNTA IMPERMEÁVEL E QUE RESISTA ÀS CONDIÇÕES DE TEMPERATURA E UMIDADE; |
| 06 | LIMPAR E LUBRIFICAR OS ELEMENTOS METÁLICOS DE FIXAÇÃO E DE GIRO OU MOVIMENTO. |
| 07 | PROCEDER CONFERIÇÃO DO BOM FUNCIONAMENTO DAS FECHADURAS E DOBRADIÇAS. |
| 08 | REALIZAR UMA REVISÃO GERAL, COM PINTURA DE ESTANQUEIDADE, CONFIRMANDO OS MECANISMOS DE FECHAMENTO E A CORRETA FIXAÇÃO DOS VIDROS. |

### VIDROS

| | |
|---|---|
| 01 | NO CASO DAS ESQUADRIAS QUE SERÃO REVISADAS COM RECUPERAÇÃO DOS VIDROS, OS VIDROS A SEREM EMPREGADOS, BEM COMO AS ESPESSURAS DAS REGUAS DEVERÃO SEMPRE SUAS AOS DAS ESQUADRIAS EXISTENTES; |
| 02 | O VIDROS SERÃO FORNECIDOS EM DIMENSÕES PREVIAMENTE DETERMINADAS, OBTIDAS ATRAVÉS DE MEDIDAS DAS ESQUADRIAS TOMADAS NA OBRA E PROCURANDO, SEMPRE QUE POSSÍVEL, EVITAR CORTES NO LOCAL DE COMBINAÇÃO. |
| 03 | AS PLACAS DE VIDRO DEVEM SUPERPOR-SE CERCA DE 1CM, COM CHANFROS VÍTREOS, NÃO PERMITINDO APRESENTAR DEFEITOS COMO EXTREMIDADES LASCADAS, PONTAS SALIENTES E QUINAS QUEBRADAS, NEM FOLGA EXCESSIVA COM RELAÇÃO AO REBAIXO DE ENCAIXE. |

### GRADES E ELEMENTOS DE FERRO

| | |
|---|---|
| 01 | AS SUPERFÍCIES METÁLICAS DEVEM SER PINTADAS IMEDIATAMENTE APÓS A LIMPEZA E REMOÇÃO DAS CAMADAS DE ÓXIDO E CAMADAS DE PINTURAS ANTERIORES, EVITANDO ASSIM A FERRUGEM. |
| 02 | PREFERENCIALMENTE, TODAS AS CAMADAS DE PINTURA DEVEM SER APLICADAS E UMA RAPIDA SUCESSÃO, CONFORME INDICAÇÃO DO FABRICANTE, PROMOVENDO A ADERÊNCIA DE SUAVES E FORTE ADERÊNCIA. |
| 03 | ENGRAXAR AS ENGRENAGENS DESLIZANTES DE ABERTURA DO DOMO DO OBSERVATÓRIO, BEM COMO REVISAR SUAS FIXAÇÕES E REALIZAR TRATAMENTO ANTIFERRUGEM EM SUAS CHAPAS METÁLICAS |

## LEGENDA DE PISO

PISO PODOTÁTIL DE ALERTA 25x25cm – NA COR CINZA EM CONCRETO COLADO SOBRE O PISO – BORRACHA OU SIMILAR

PISO PODOTÁTIL DE ALERTA 40x40cm NA COR VERMELHO EM CONCRETO – TECNOGRAM OU SIMILAR

LIMITE DA PAGINAÇÃO

OFICINA DE PROJETOS S/S LTDA
ARQUITETURA - RESTAURO - CONSULTORIA

IPHAN
INSTITUTO DO PATRIMÔNIO HISTÓRICO E ARTÍSTICO NACIONAL
SUPERINTENDÊNCIA DO CEARÁ
Rua Liberato Barroso, 525, Centro, Fortaleza/Ceará

PROJETO: PROJETO MUSEOLÓGICO E MUSEOGRÁFICO DO MUSEU DO ECLIPSE
Praça da Igreja do Patrocínio, s/n - Centro - Sobral/CE

PRANCHA: DET 03/03

DESENHO: PROJETO EXECUTIVO

CONTEÚDO: DETALHE PISO - MODULAÇÃO LABAREDA

| DATA: | ESCALA: | ARQUIVO: |
|---|---|---|
| ABRIL/2016 | 1/75 | IPHAN-SOBRAL-MECLIPSE-ARQ |