




**01 PLANTA BALANÇO**  
ESCALA 1/25

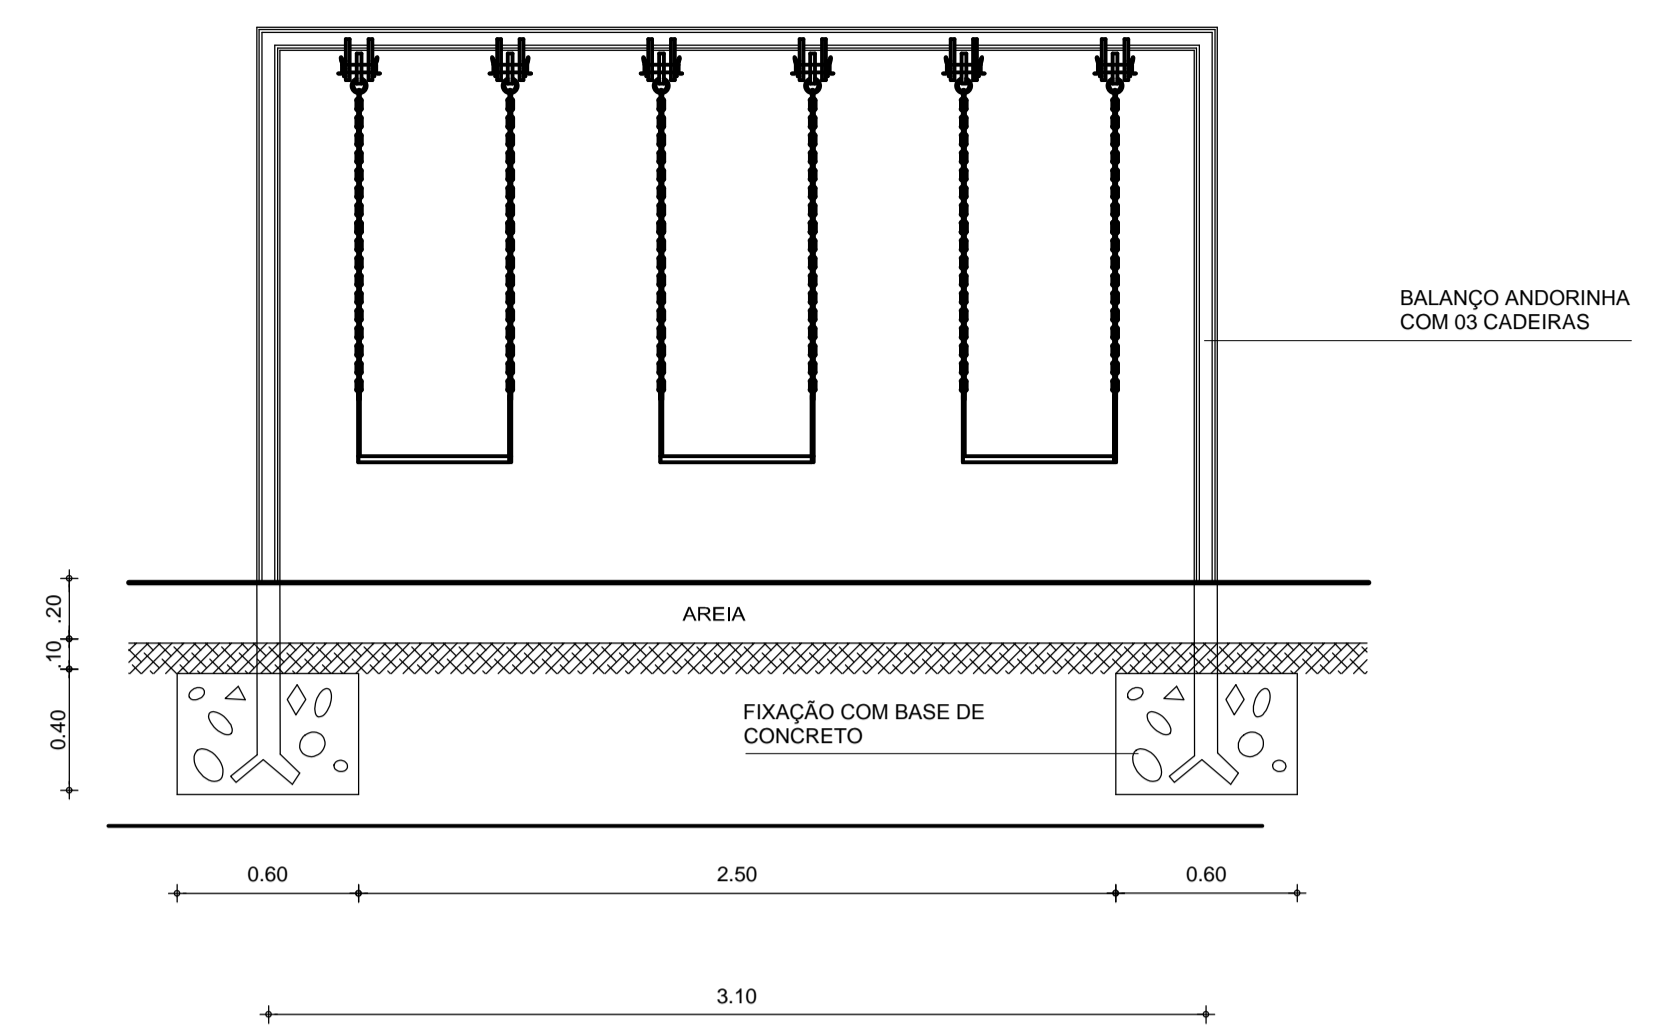


**02 VISTA FRONTAL BALANÇO**  
ESCALA 1/25

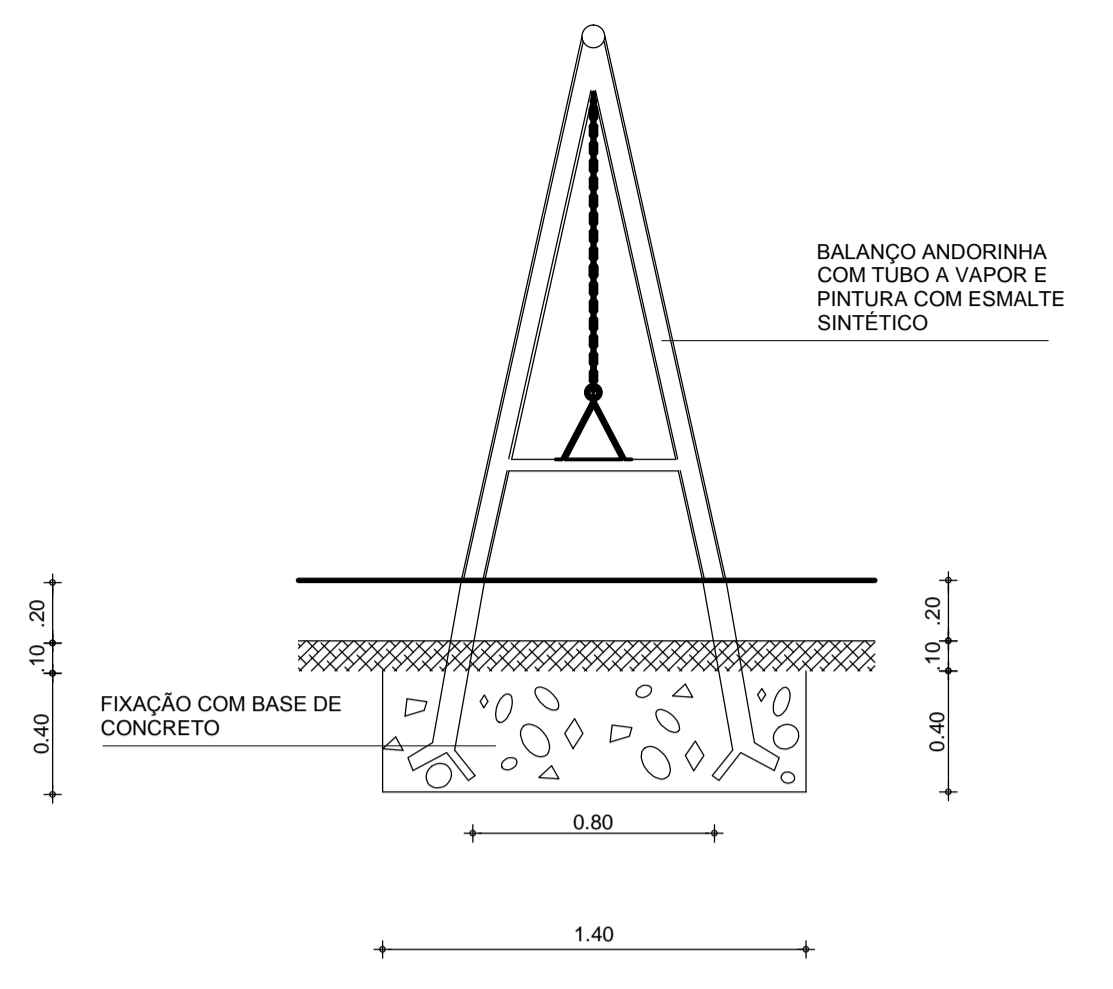


**03 VISTA LATERAL BALANÇO**  
ESCALA 1/25

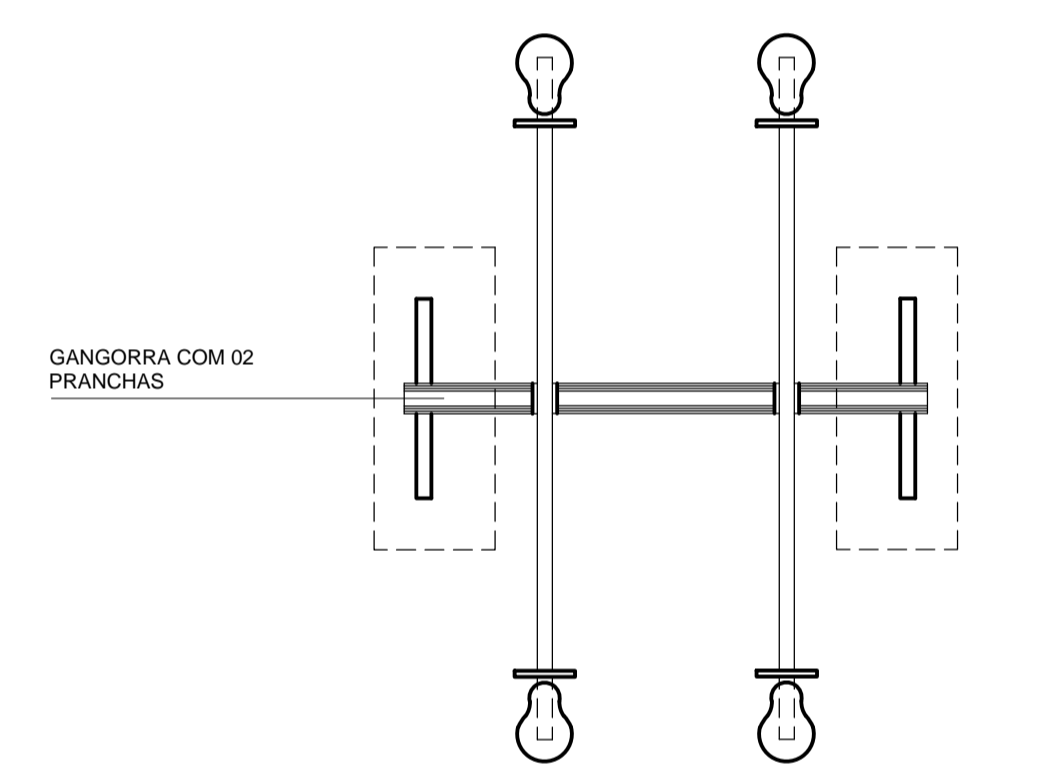


**04 PLANTA GANGORRA**  
ESCALA 1/25

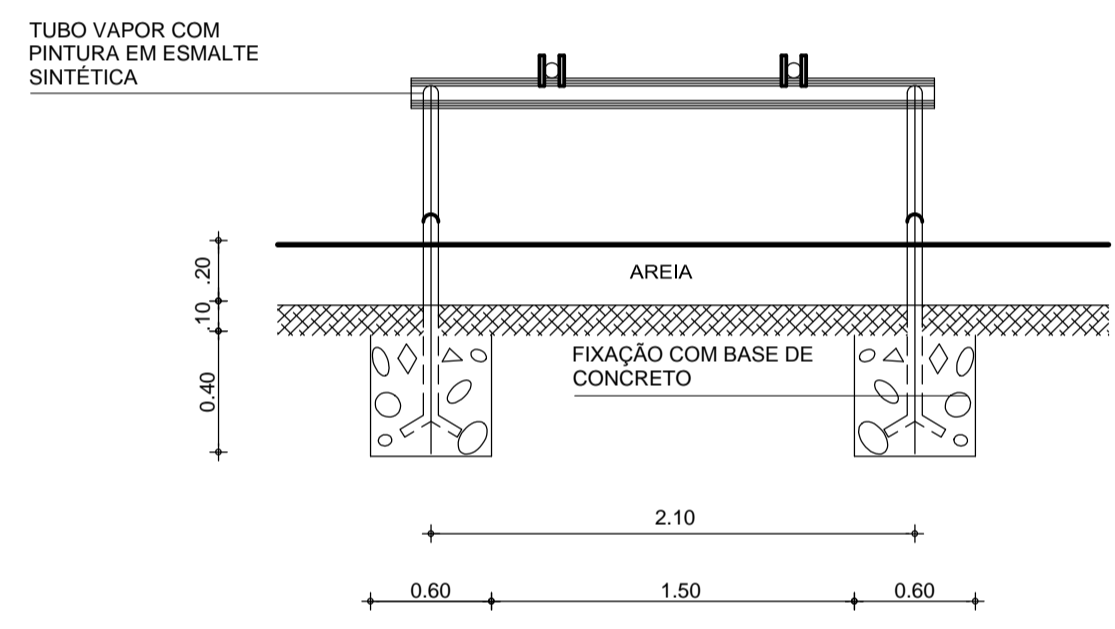


**05 VISTA FRONTAL GANGORRA**  
ESCALA 1/25

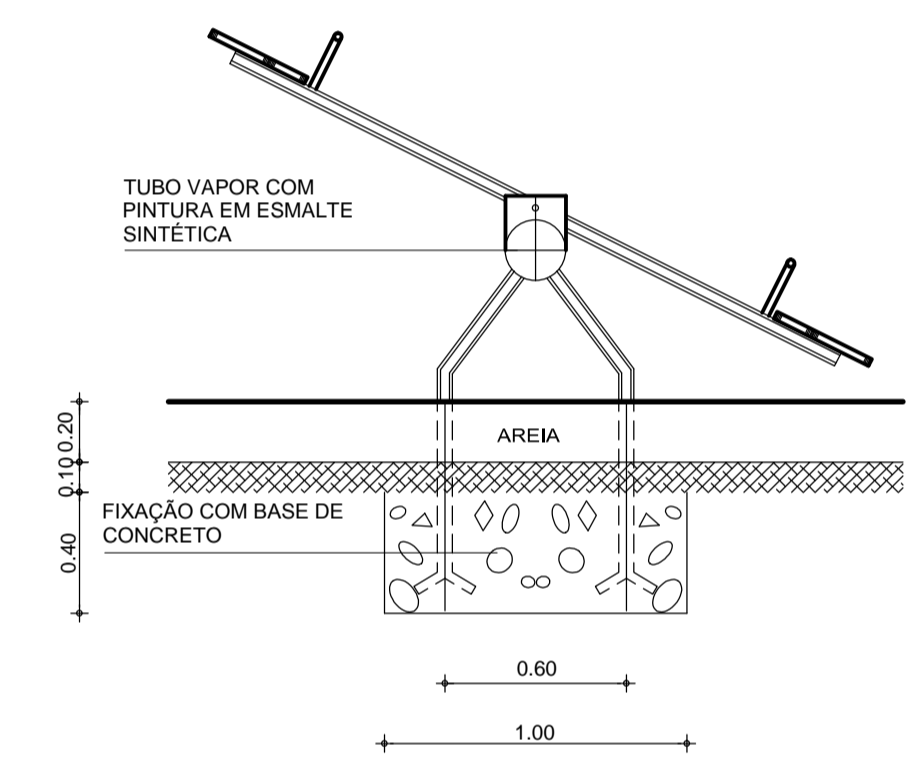


**06 VISTA LATERAL GANGORRA**  
ESCALA 1/25

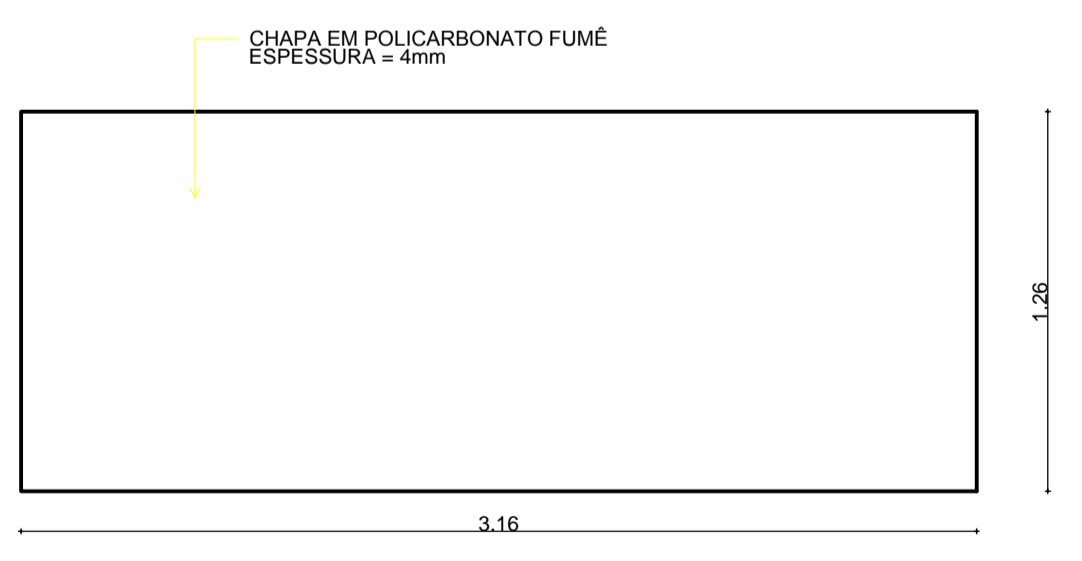

**07 PLANTA PARADA DE ÔNIBUS**  
ESCALA 1/25

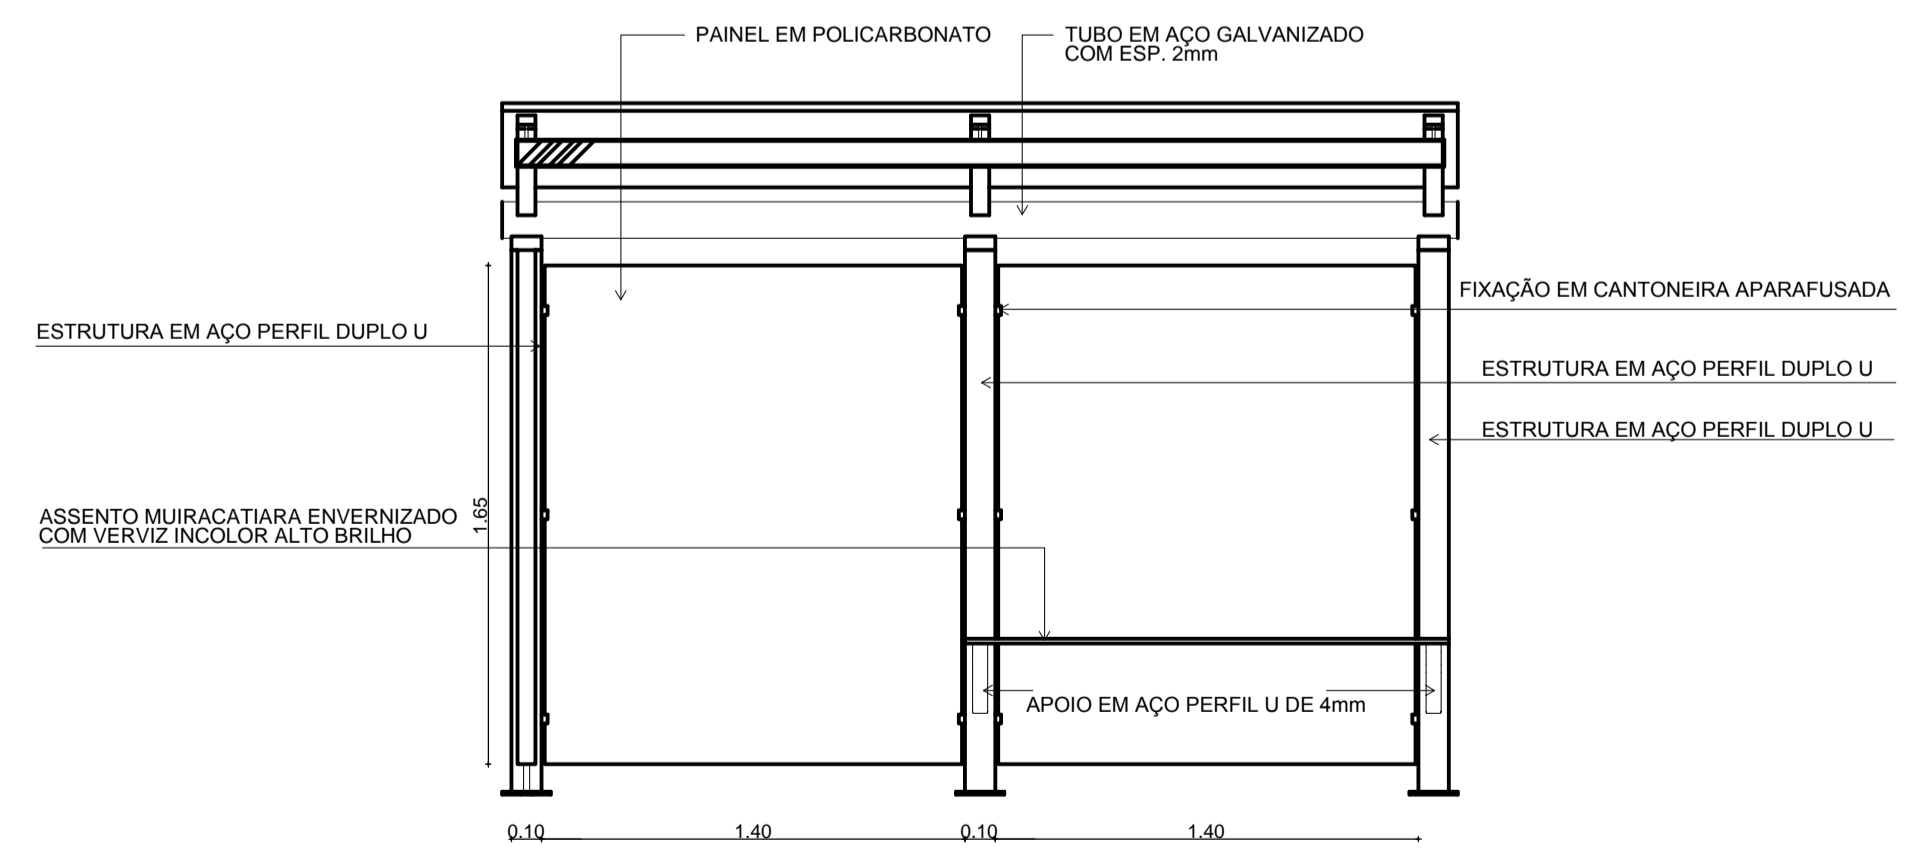

**08 VISTA FRONTAL PARADA DE ÔNIBUS**  
ESCALA 1/25

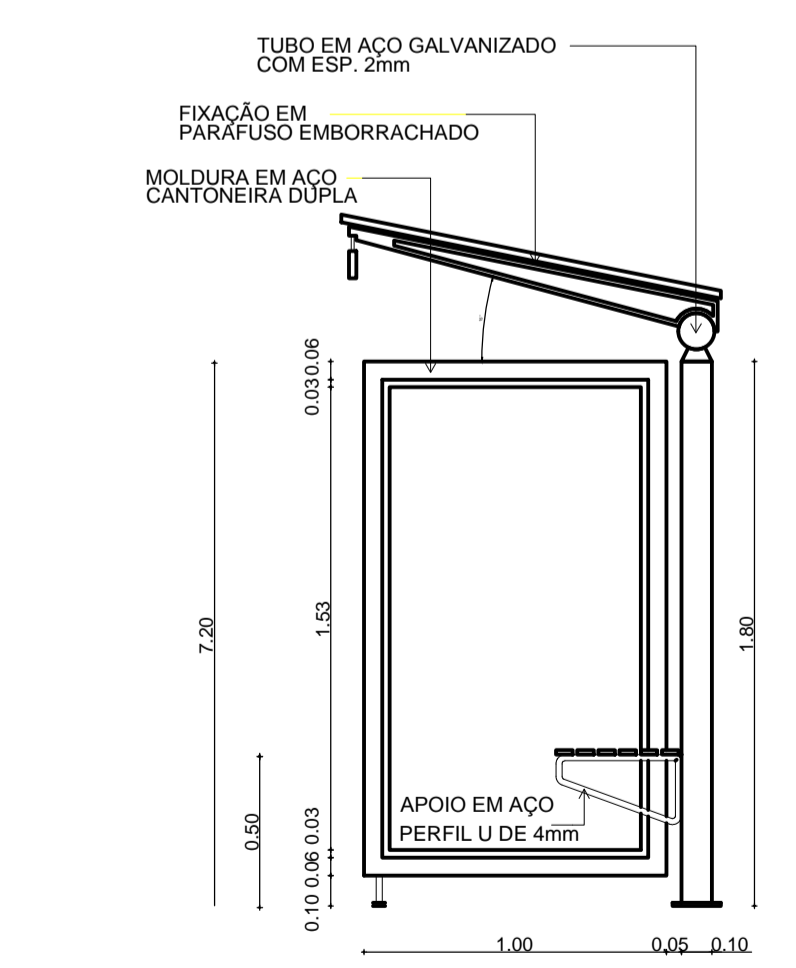

**09 VISTA LATERAL PARADA DE ÔNIBUS**  
ESCALA 1/25

OBS: TODAS AS PEÇAS EM AÇO DEVEM VIR COM PINTURA ANTI-CORROSIVA

PAGO	APROVO
PROJETO <i>Nadine Siqueira Prado Laureano</i> Arquiteta e Urbanista CAU: 168626-7 CPF: 031.288.853-26	CAU
CÁLCULO	
CONSTRUÇÃO	
PROPRIETÁRIO	

**Nadine Siqueira**  
arquiteta  
CAU 168626-7

 PREFEITURA MUNICIPAL DE SOBRAL-CE SECRETARIA DE URBANISMO RUA VIRIATO DE MEDEIROS, 1250 - CENTRO	
CLIENTE	
PROJETO <b>PROJETO ARQUITETÔNICO DE REQUALIFICAÇÃO DE UMA PRAÇA NO DISTRITO DE RAFAEL ARRUDA - SOBRAL - CE</b>	
ASSUNTO PLANTA BALANÇO VISTA FRONTAL BALANÇO VISTA LATERAL BALANÇO PLANTA GANGORRA	VISTA FRONTAL GANGORRA DE ÔNIBUS VISTA LATERAL GANGORRA VISTA FRONTAL PARADA DE ÔNIBUS VISTA LATERAL PARADA DE ÔNIBUS
MATERIAL	ESCALA INDICADA DATA AGO/2016 NÚMERO ÁREA 1256,53 m²
PRANCHA 05/06	ARQUIVO PAISAGISMO.DWG DESENHO NADINE

DADOS PARA PLOTAGEM			
XEROX 2230LJ			
ESQ.PLOT. 1000 x 60			
DAVER	FRM	FCM	FCM
COR.Nº	Nº	WIDTH	
1	7	0.10	
2	7	0.50	
3	7	0.50	
4	7	0.15	
5	7	0.70	
6	7	0.18	
7	7	0.18	
8	7	0.10	
9	7	0.10	
94	94	0.30	
DIMENS. COLOR 0.10			