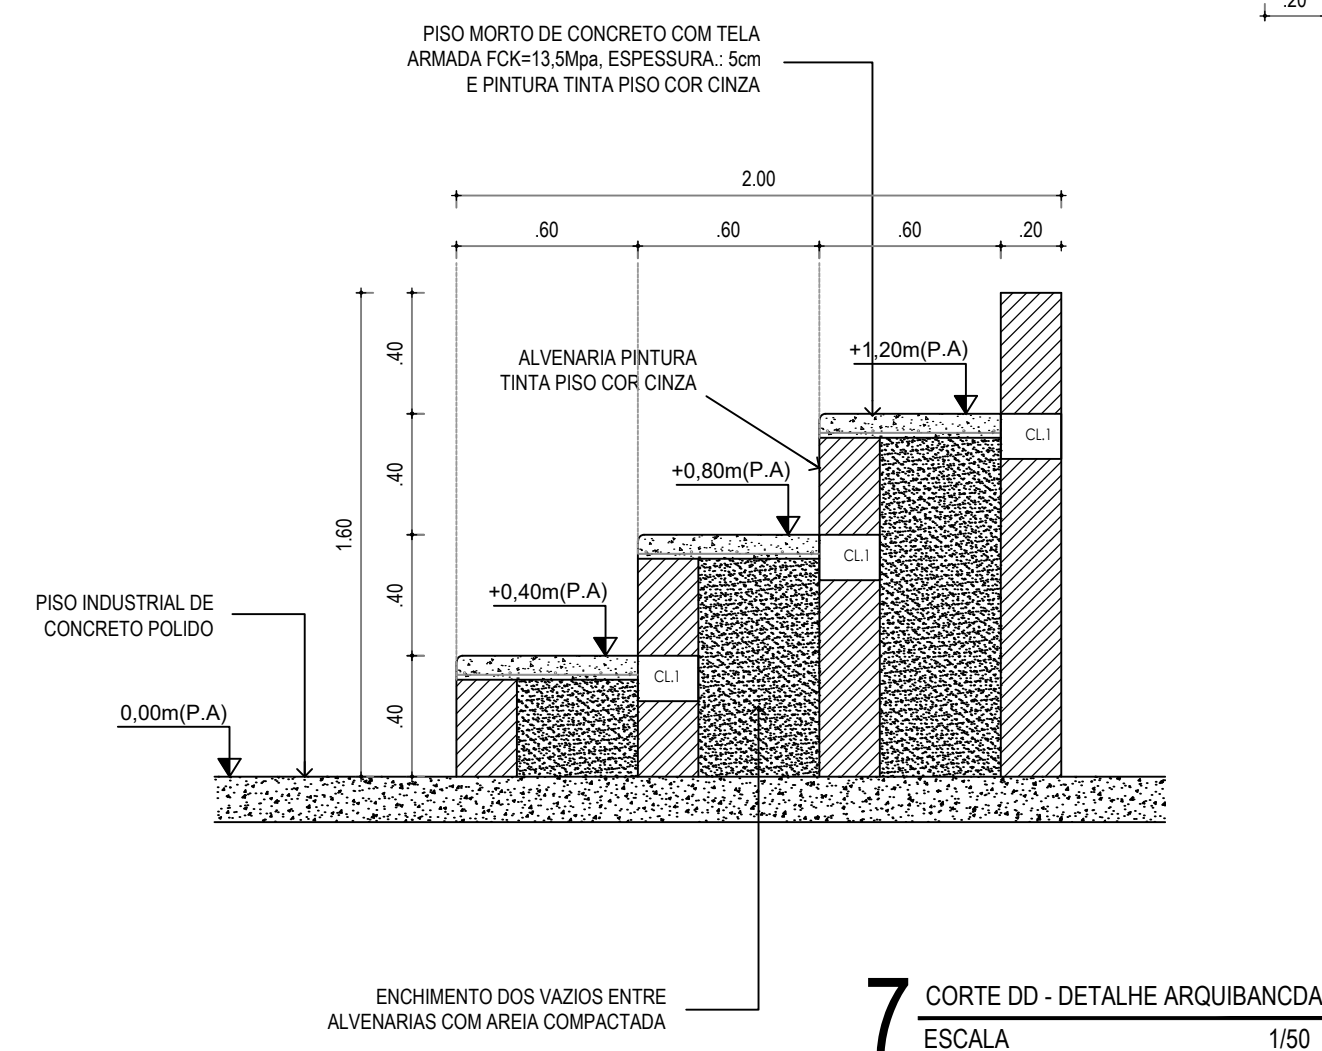
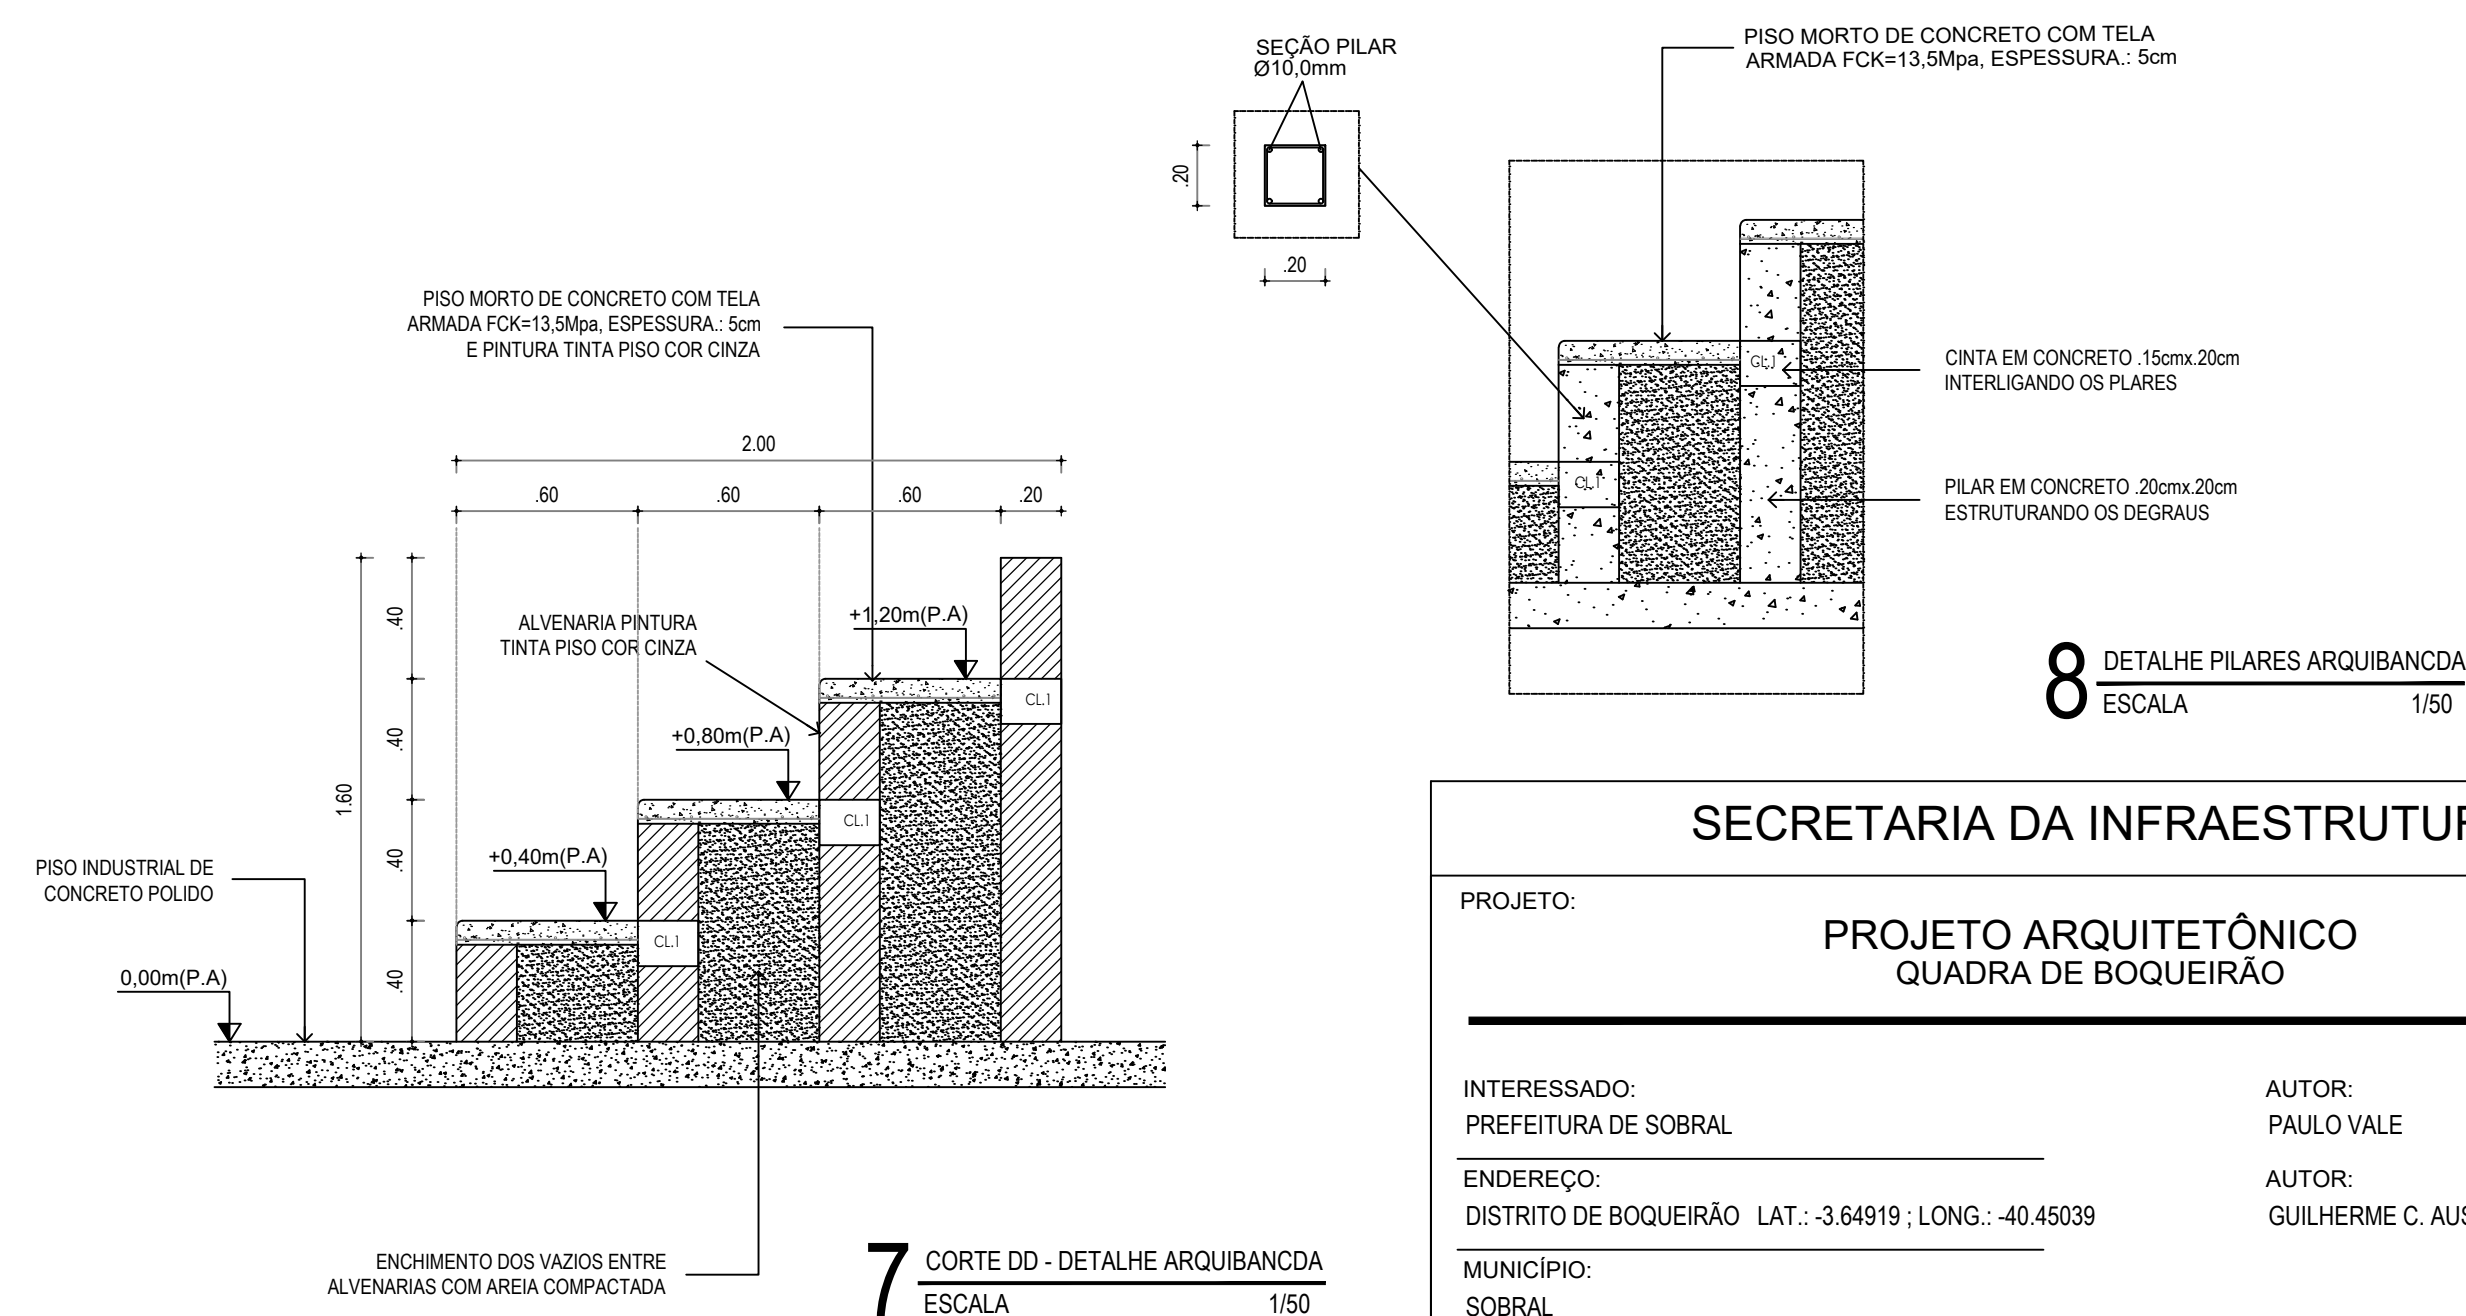
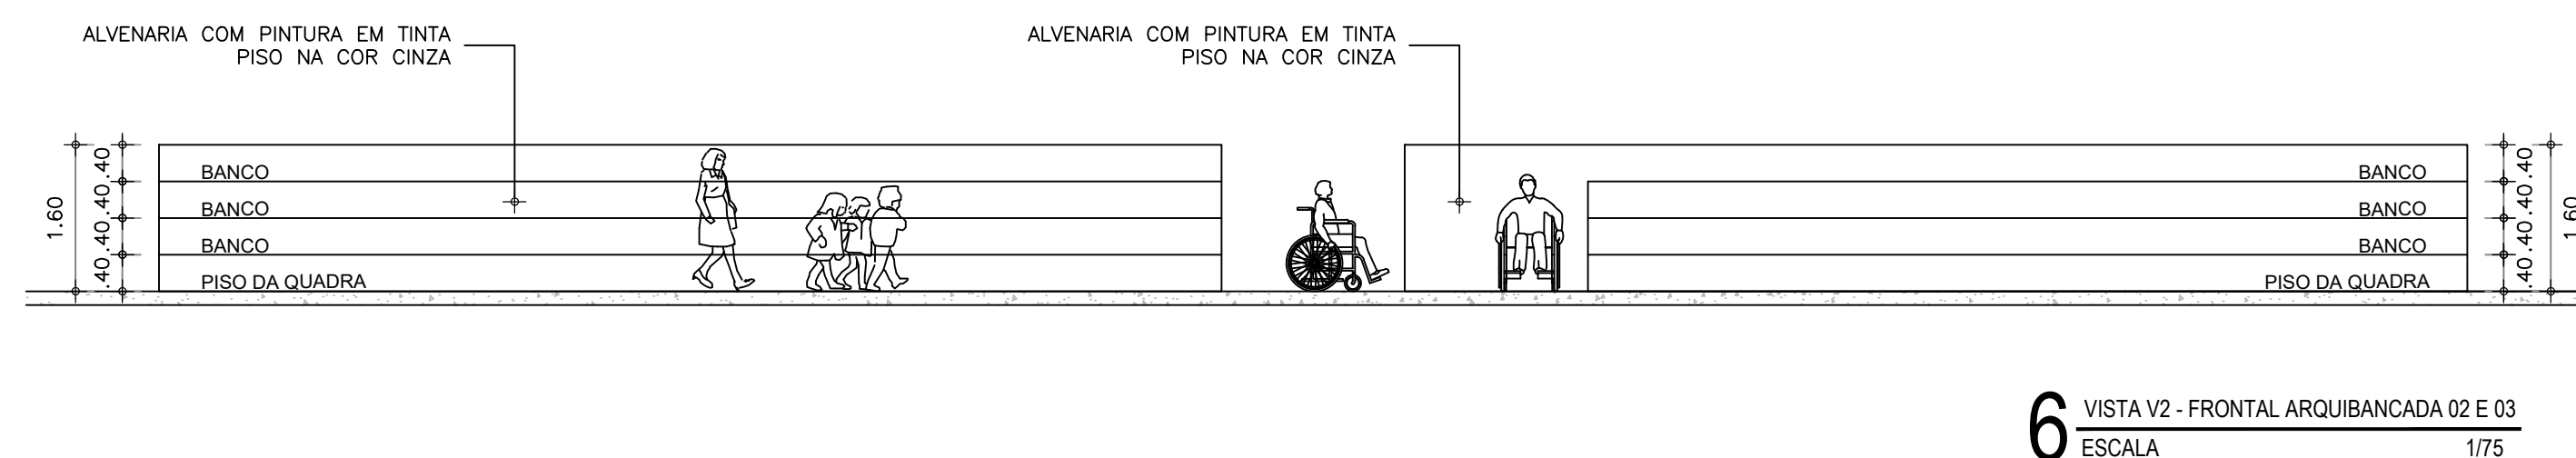
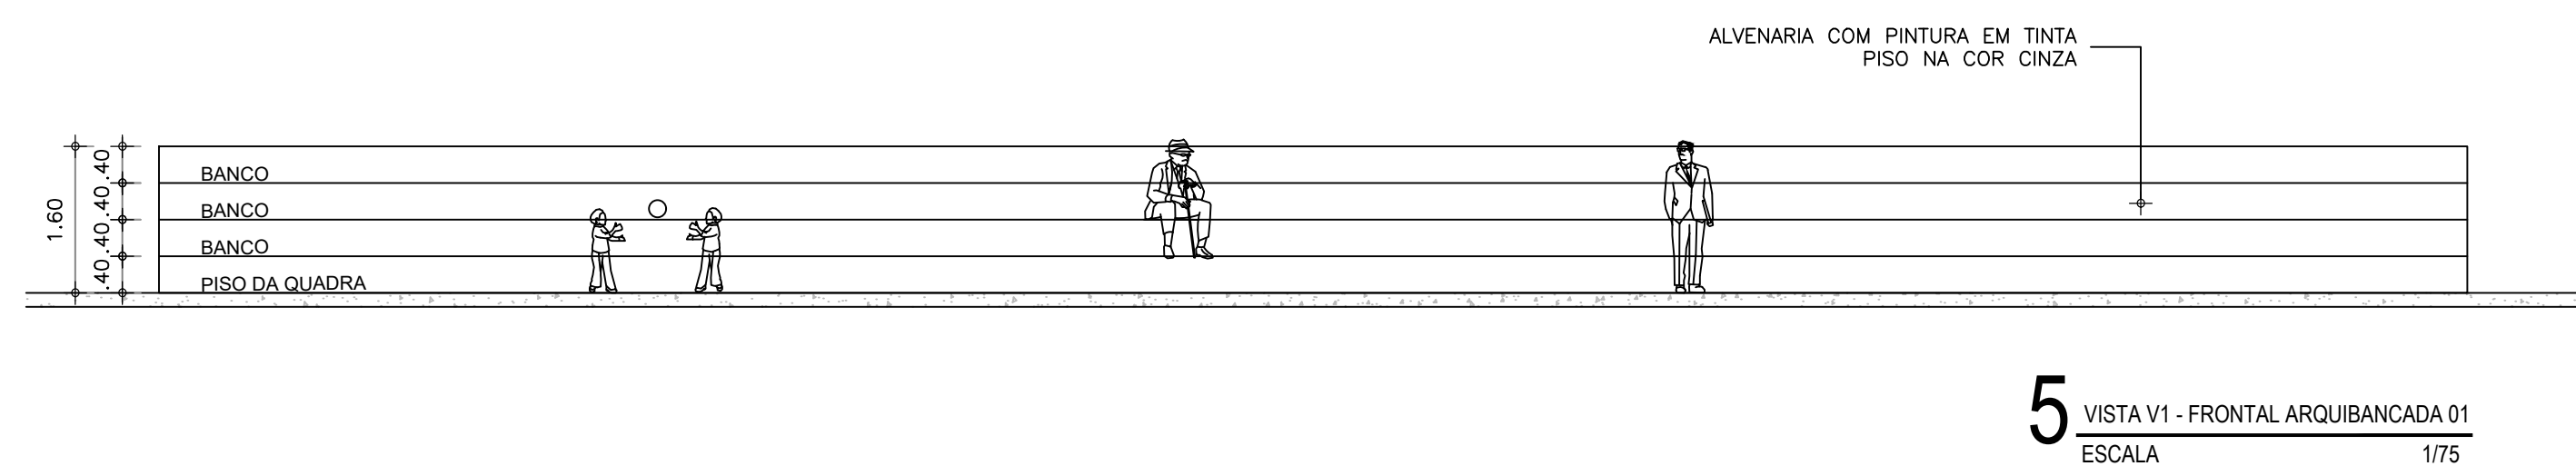
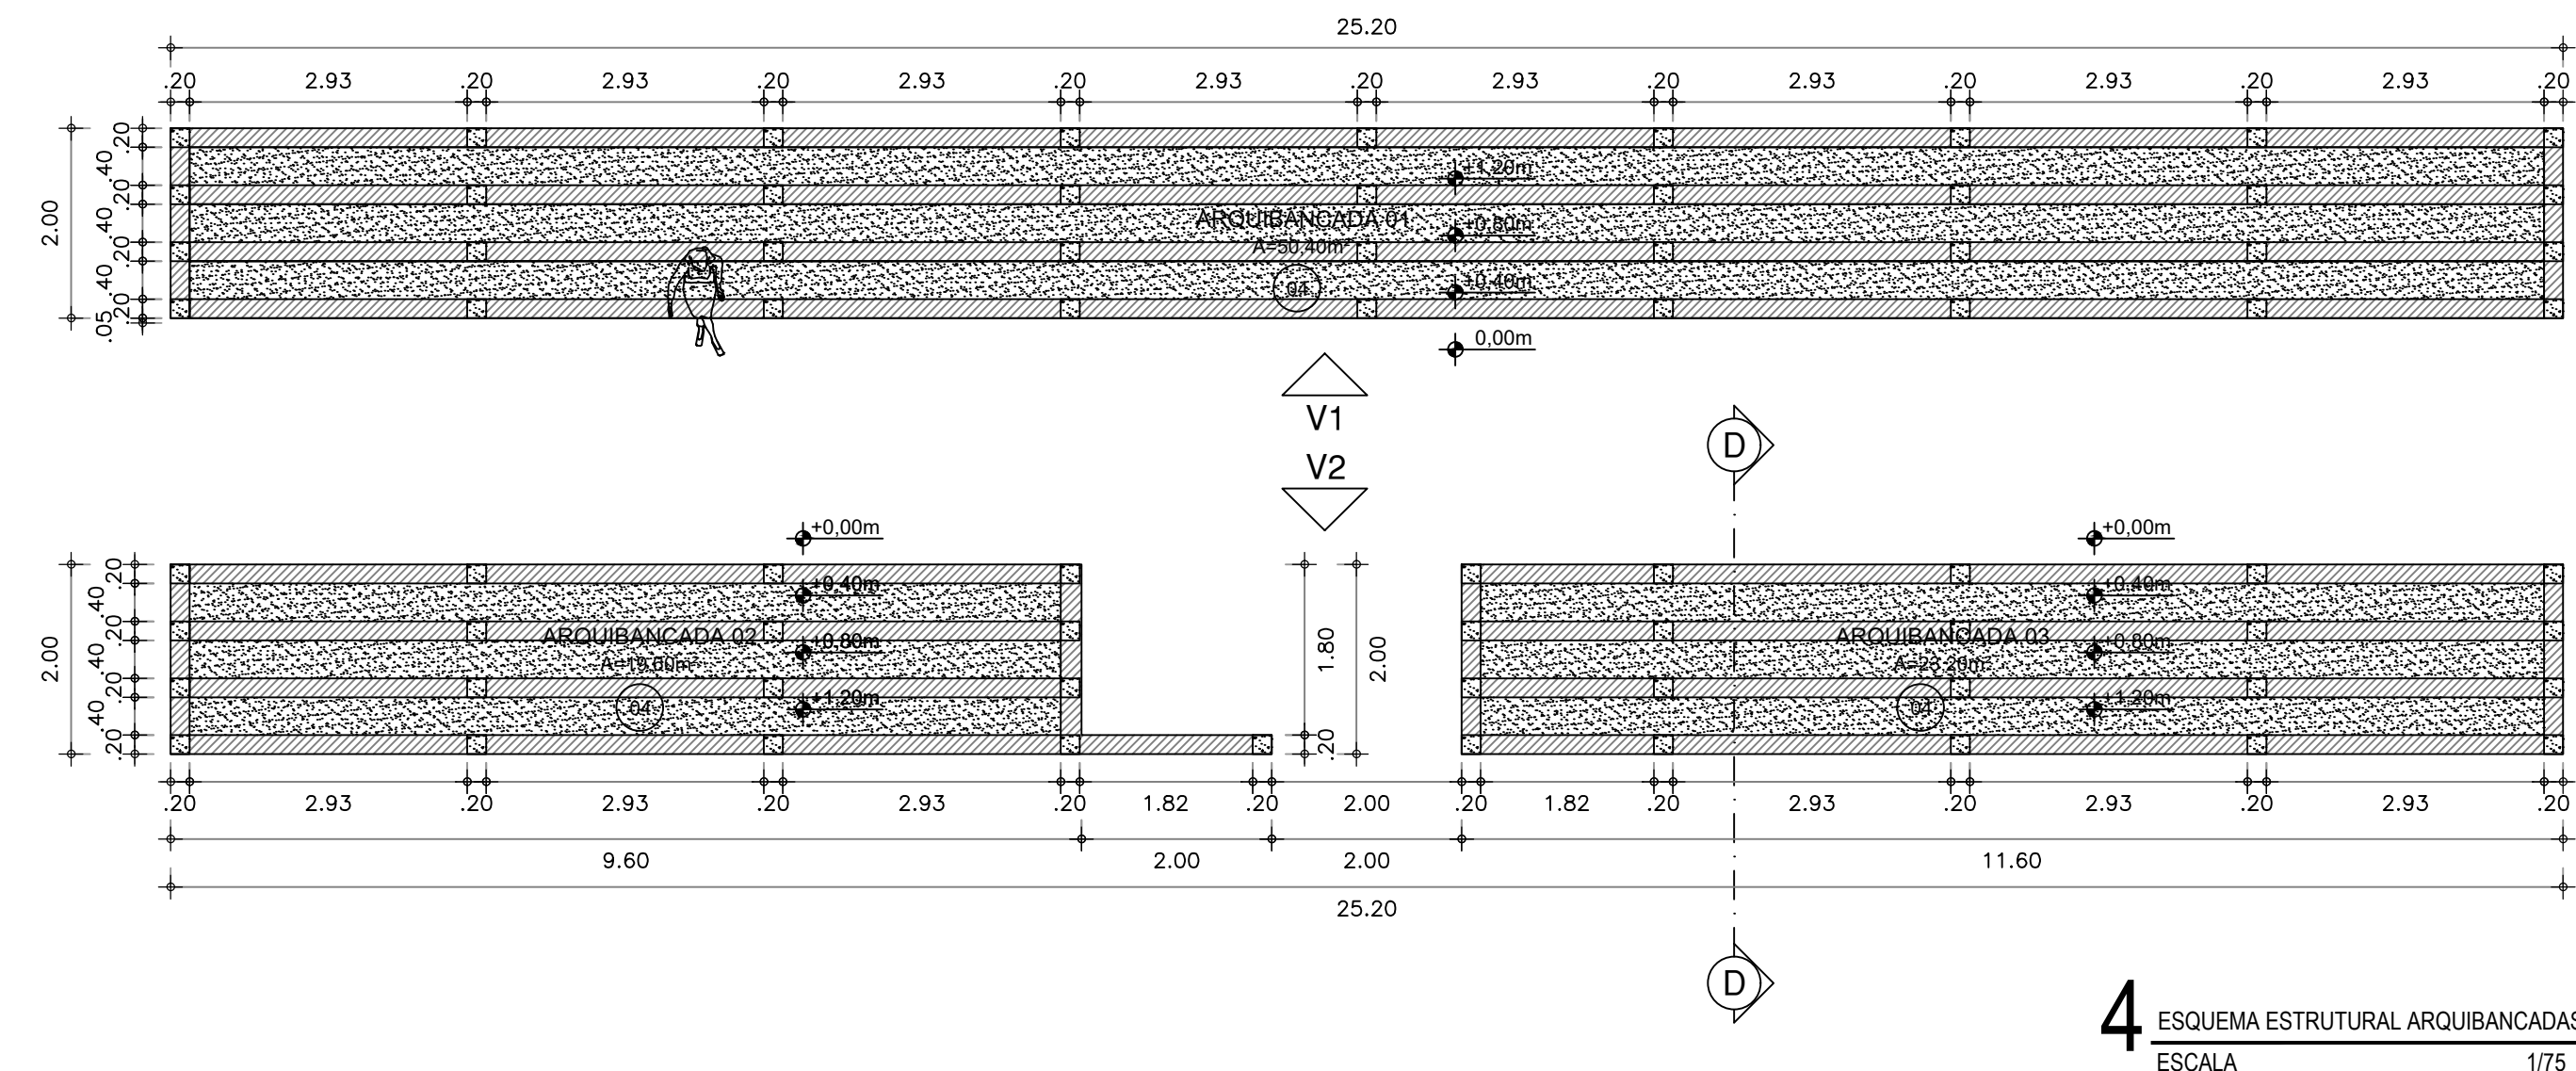
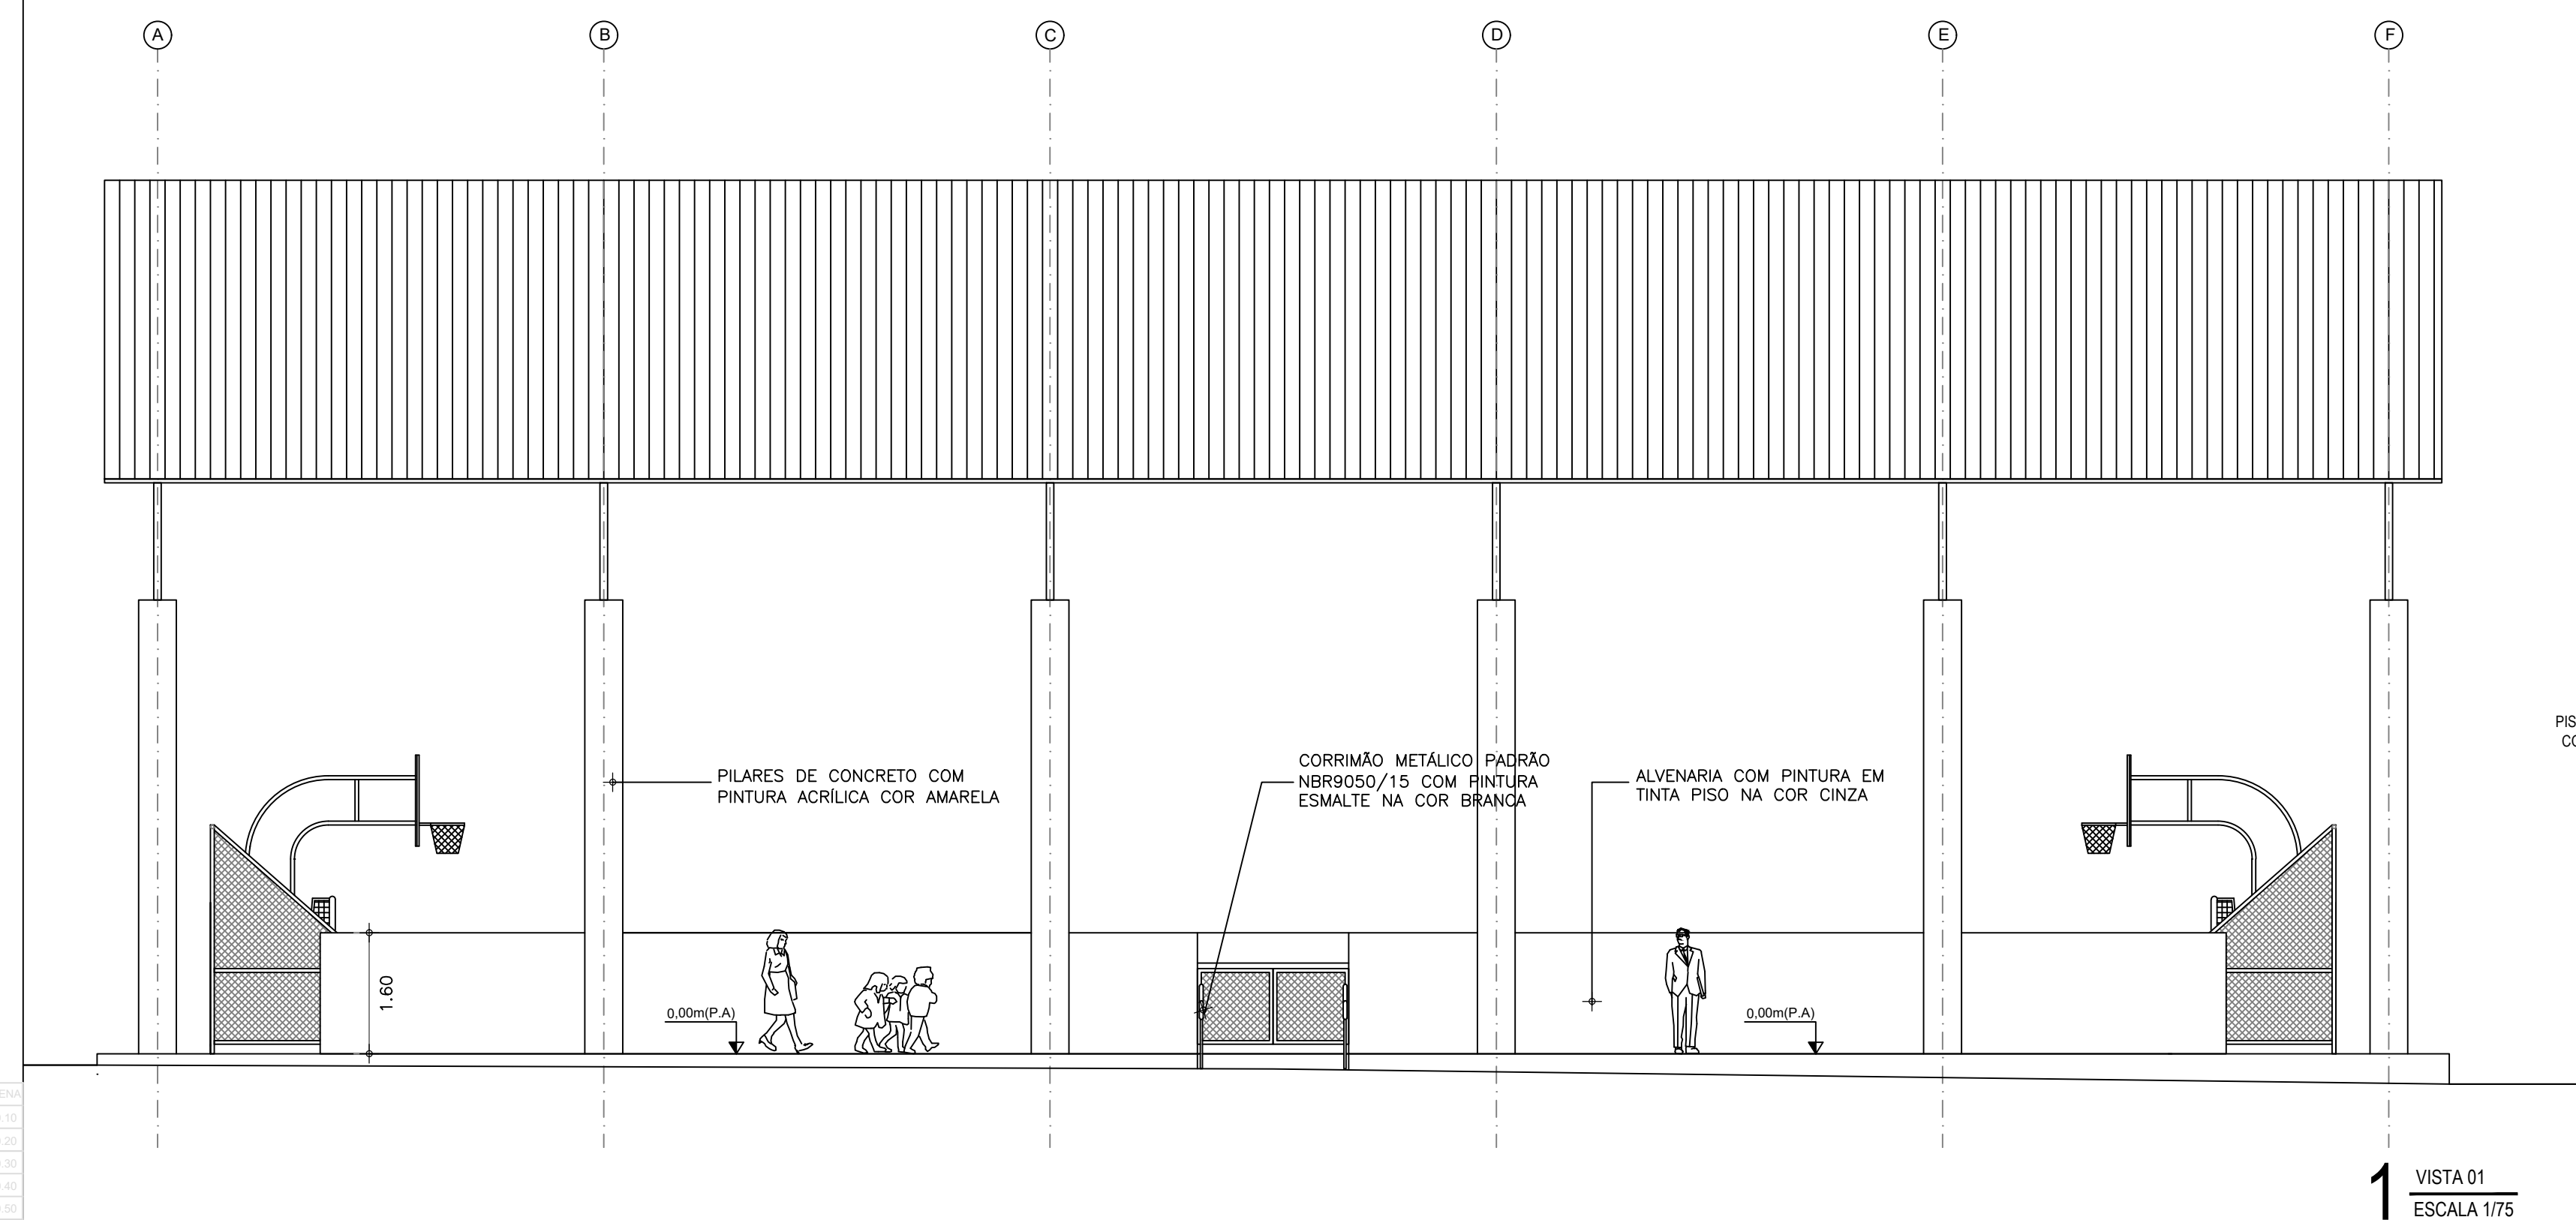
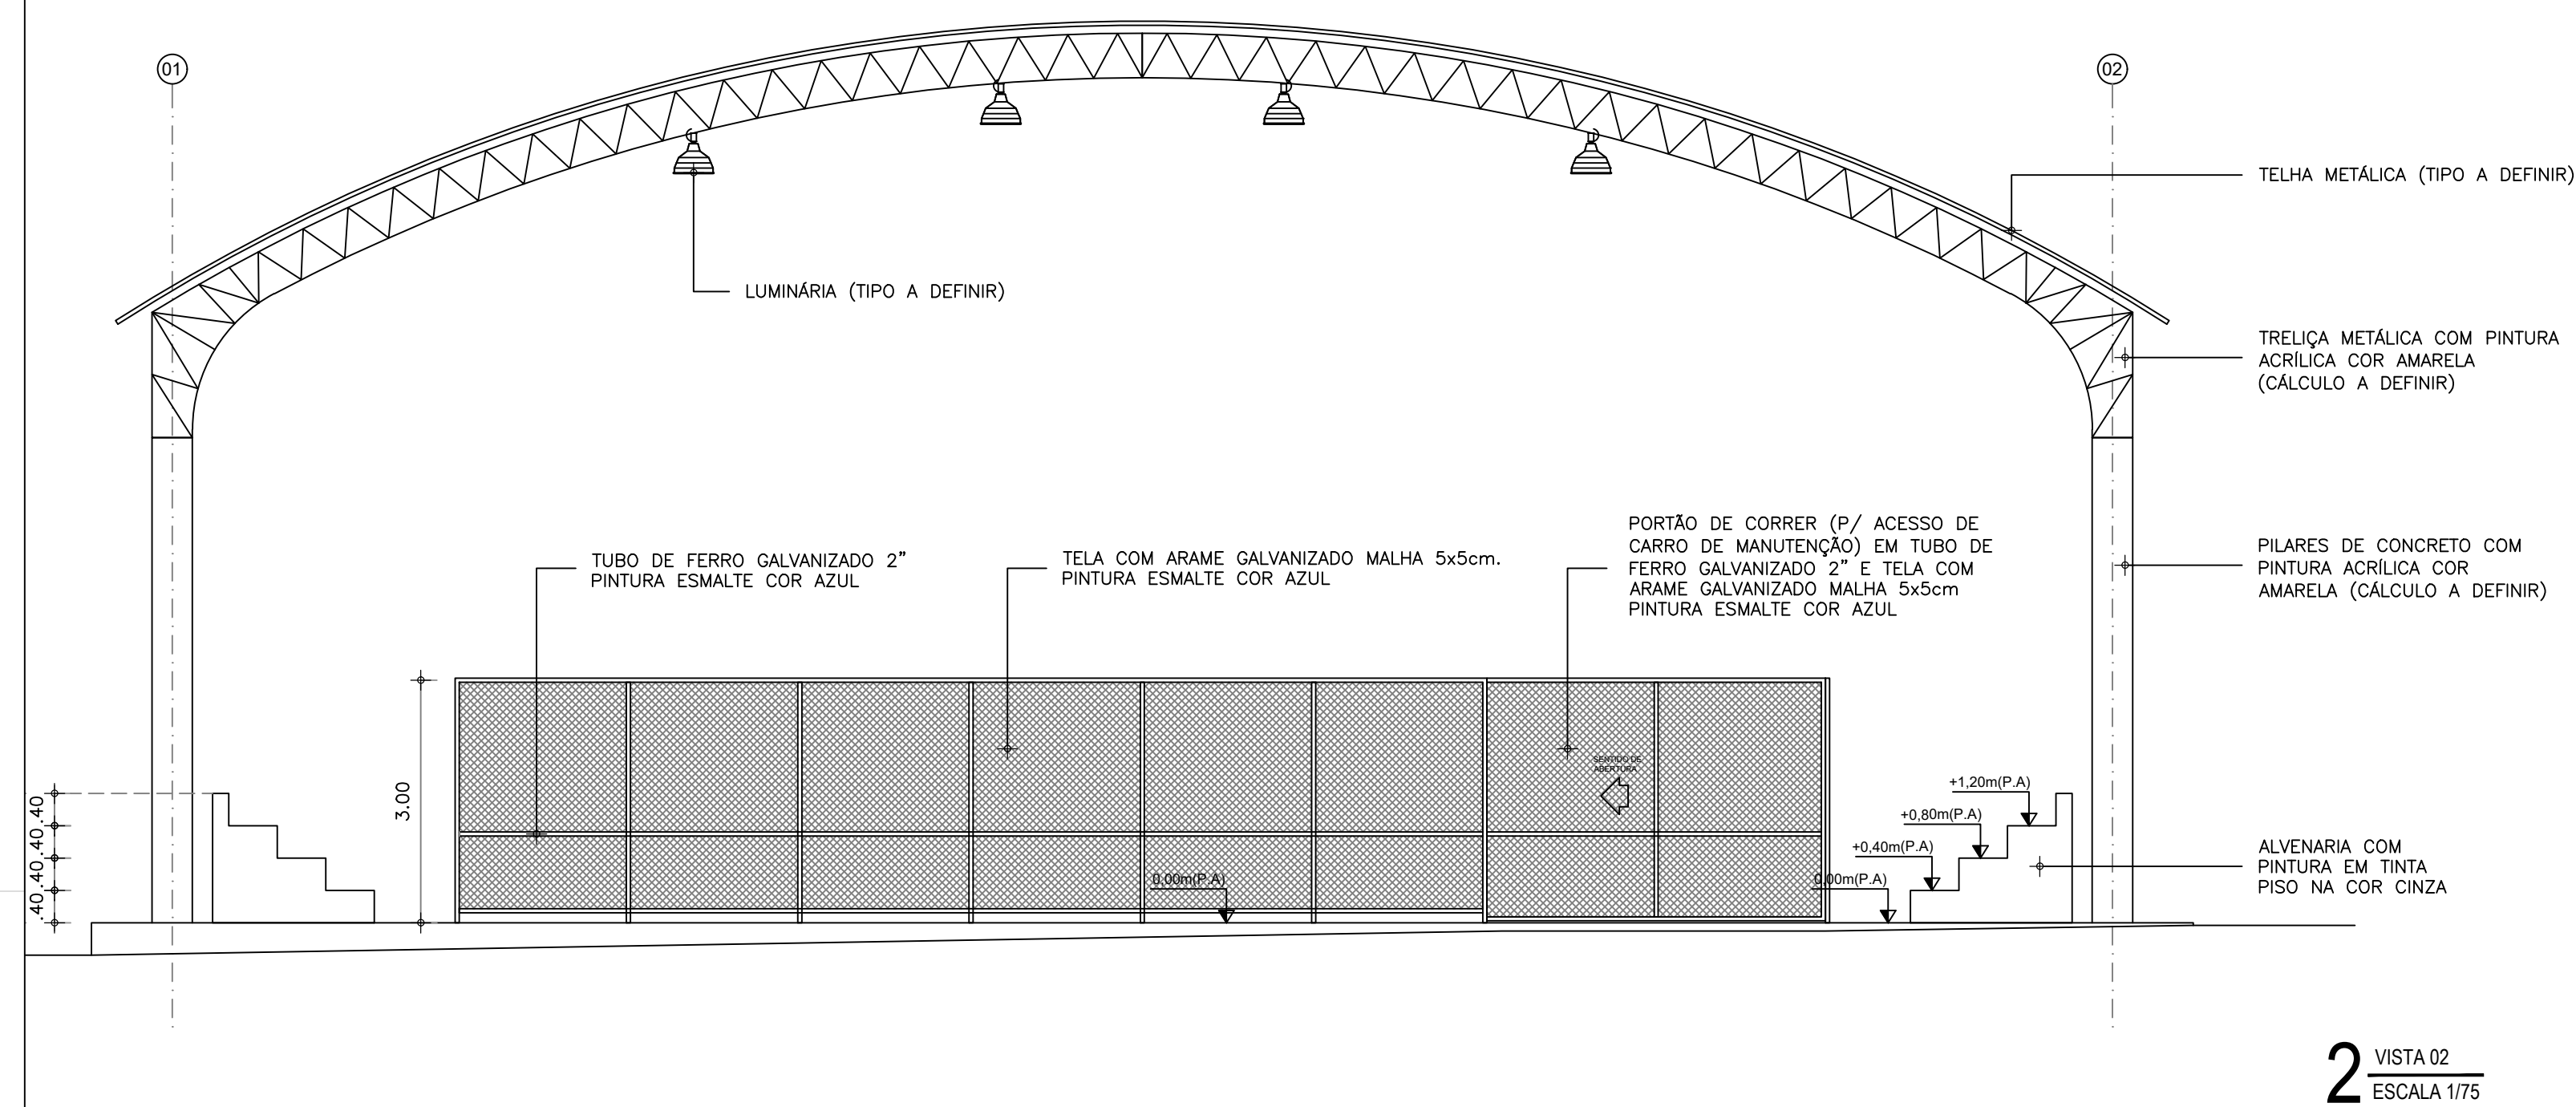
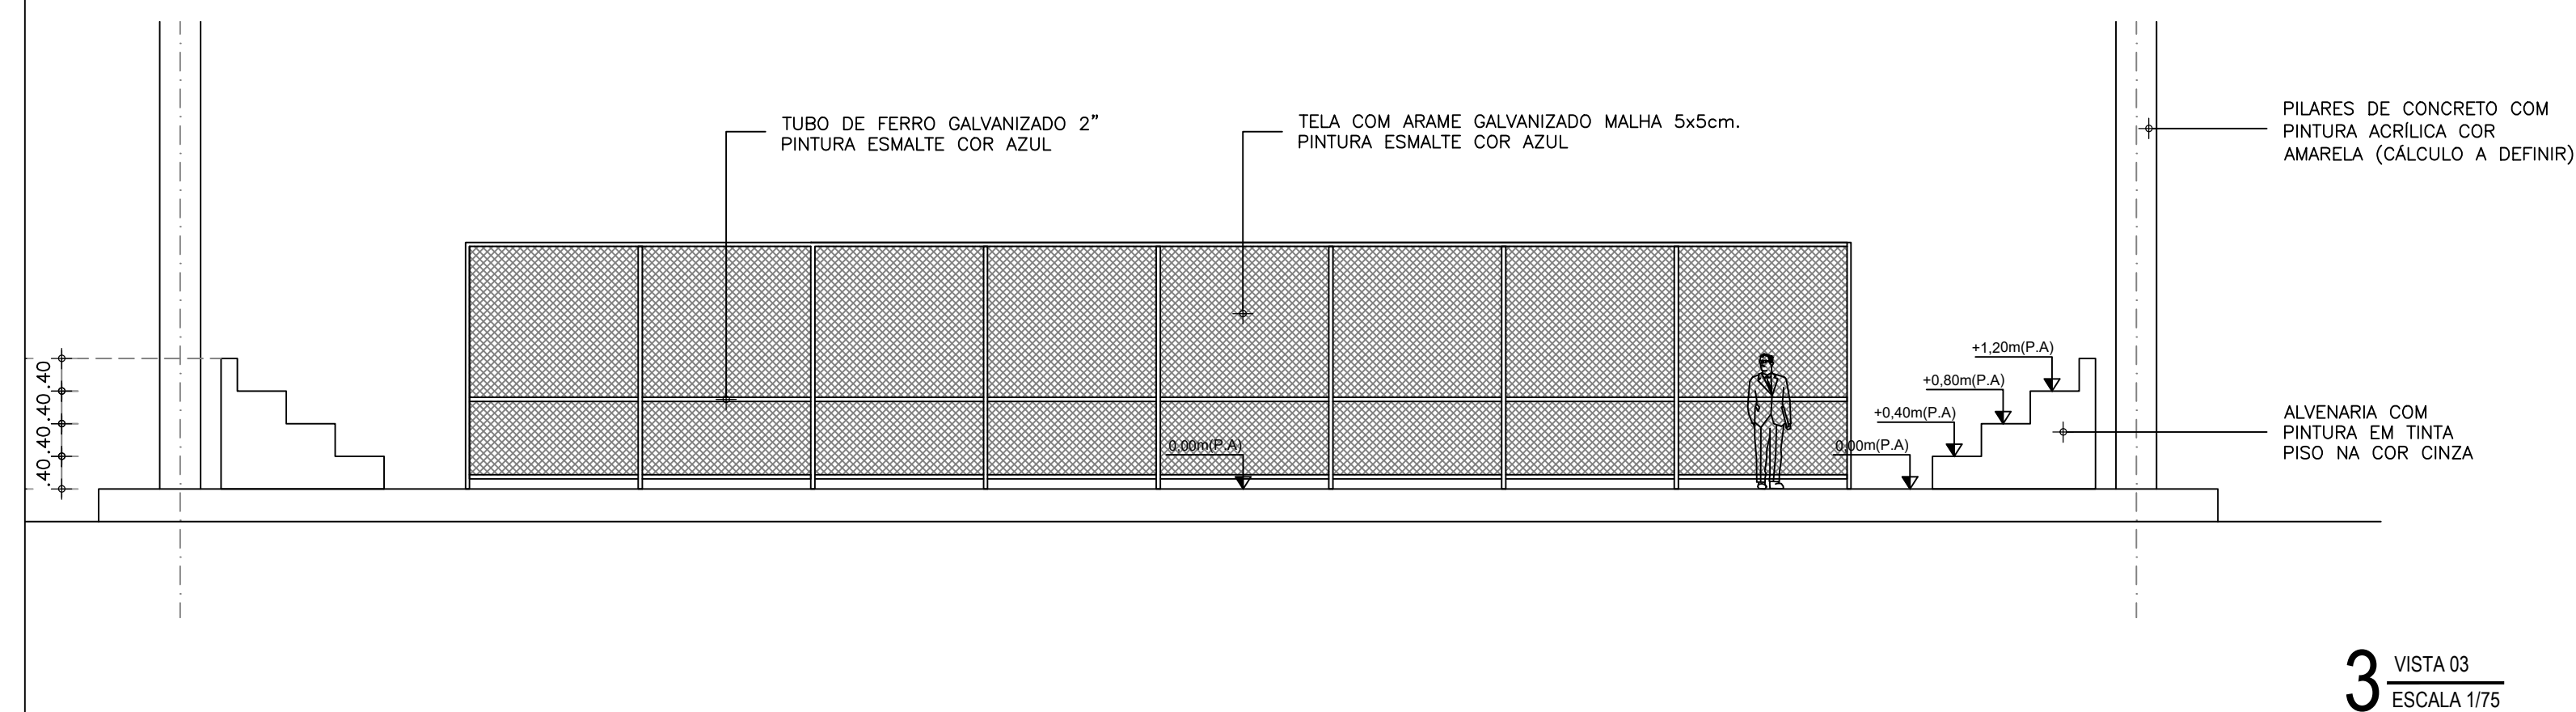


SECRETARIA DA INFRAESTRUTURA

PROJETO:	
----------	--

PROJETO ARQUITETÔNICO
QUADRA DE BOQUEIRÃO

INTERESSADO:
PREFEITURA DE SOBRAL

AUTOR:
PAULO VALE

ENDEREÇO:
DISTRITO DE BOQUEIRÃO LAT.: -3.64919 ; LONG.: -40.45035

AUTOR:
GUILHERME C. AUSTREGÉSILO

MUNICÍPIO:
SOBRAL

PREFEITURA DE
SOBRAL

DESENHOS DA PRANCHA

VISTAS 01, 02, 03
ESQUEMA ESTRUTURAL ARQUIBANCADAS
VISTAS FRONTAIS ARQUIBANCADAS
DETALHES ARQUIBANCADA

ESCALA

1/75
1/75
1/75
1/50

DATA
JULHO/2019

REVISÃO
01

ARQUIVO

ARQ
05/06