



RUA PE ANTONIO IBIAPINA

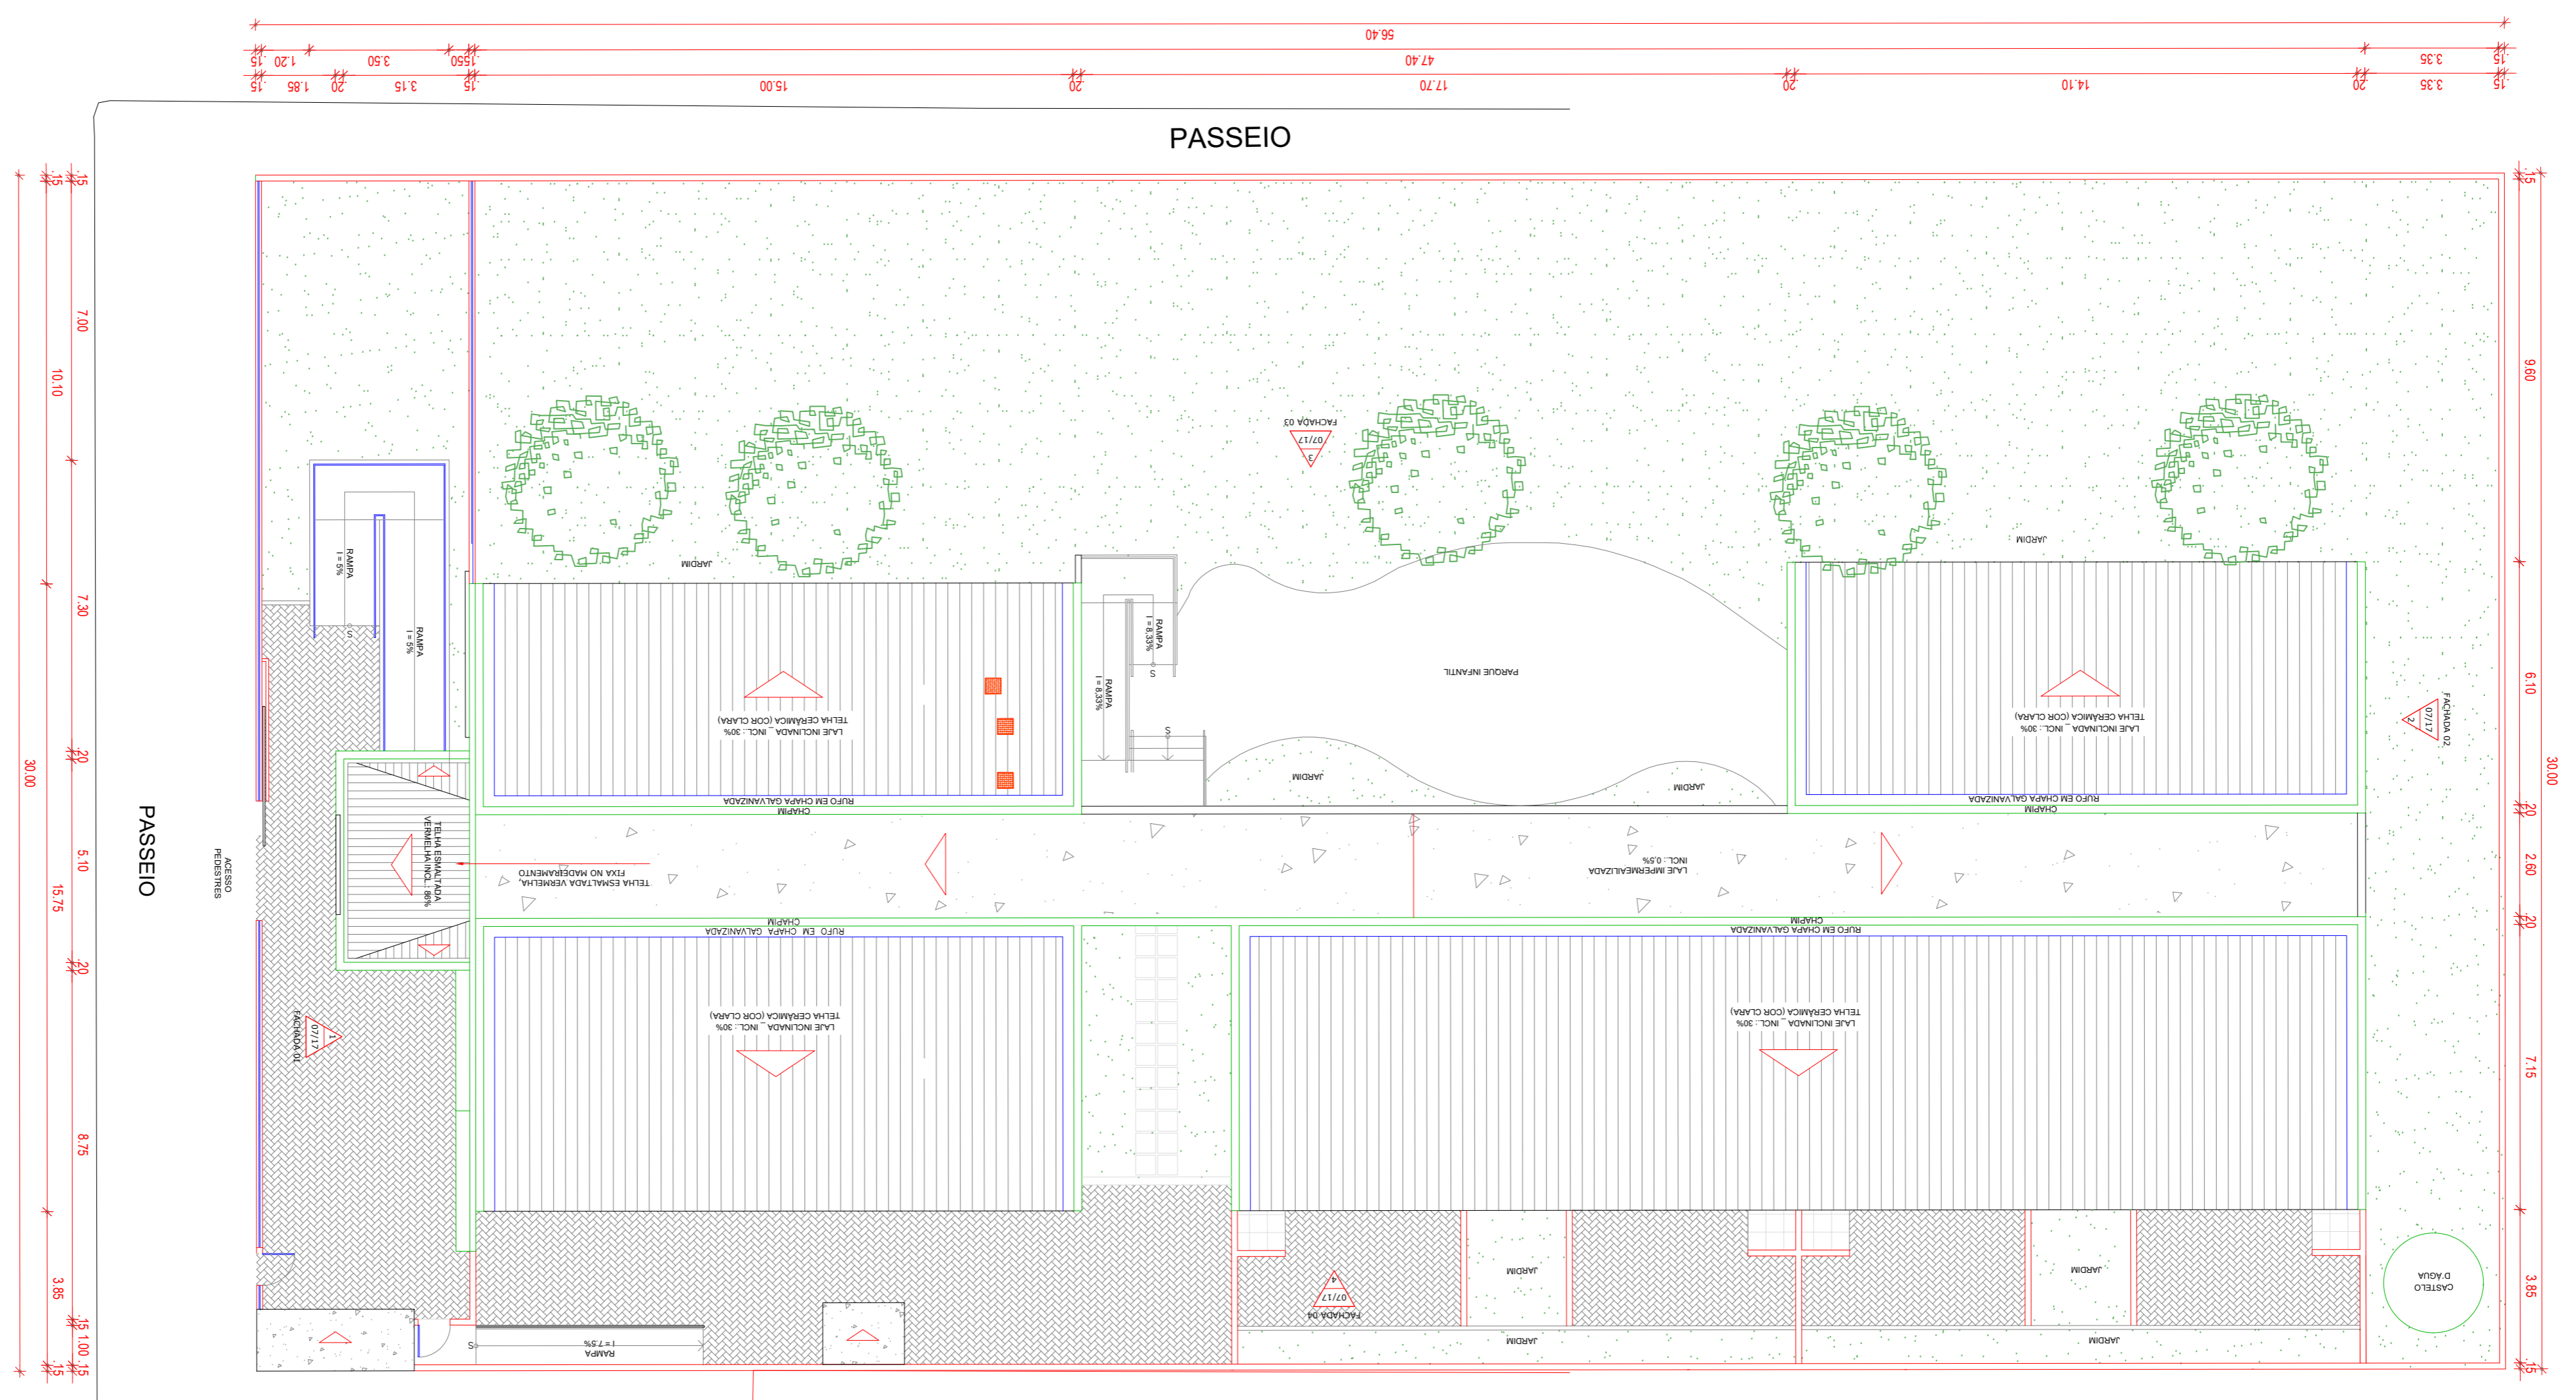

1 IMPLANTAÇÃO

ESCALA


1/125

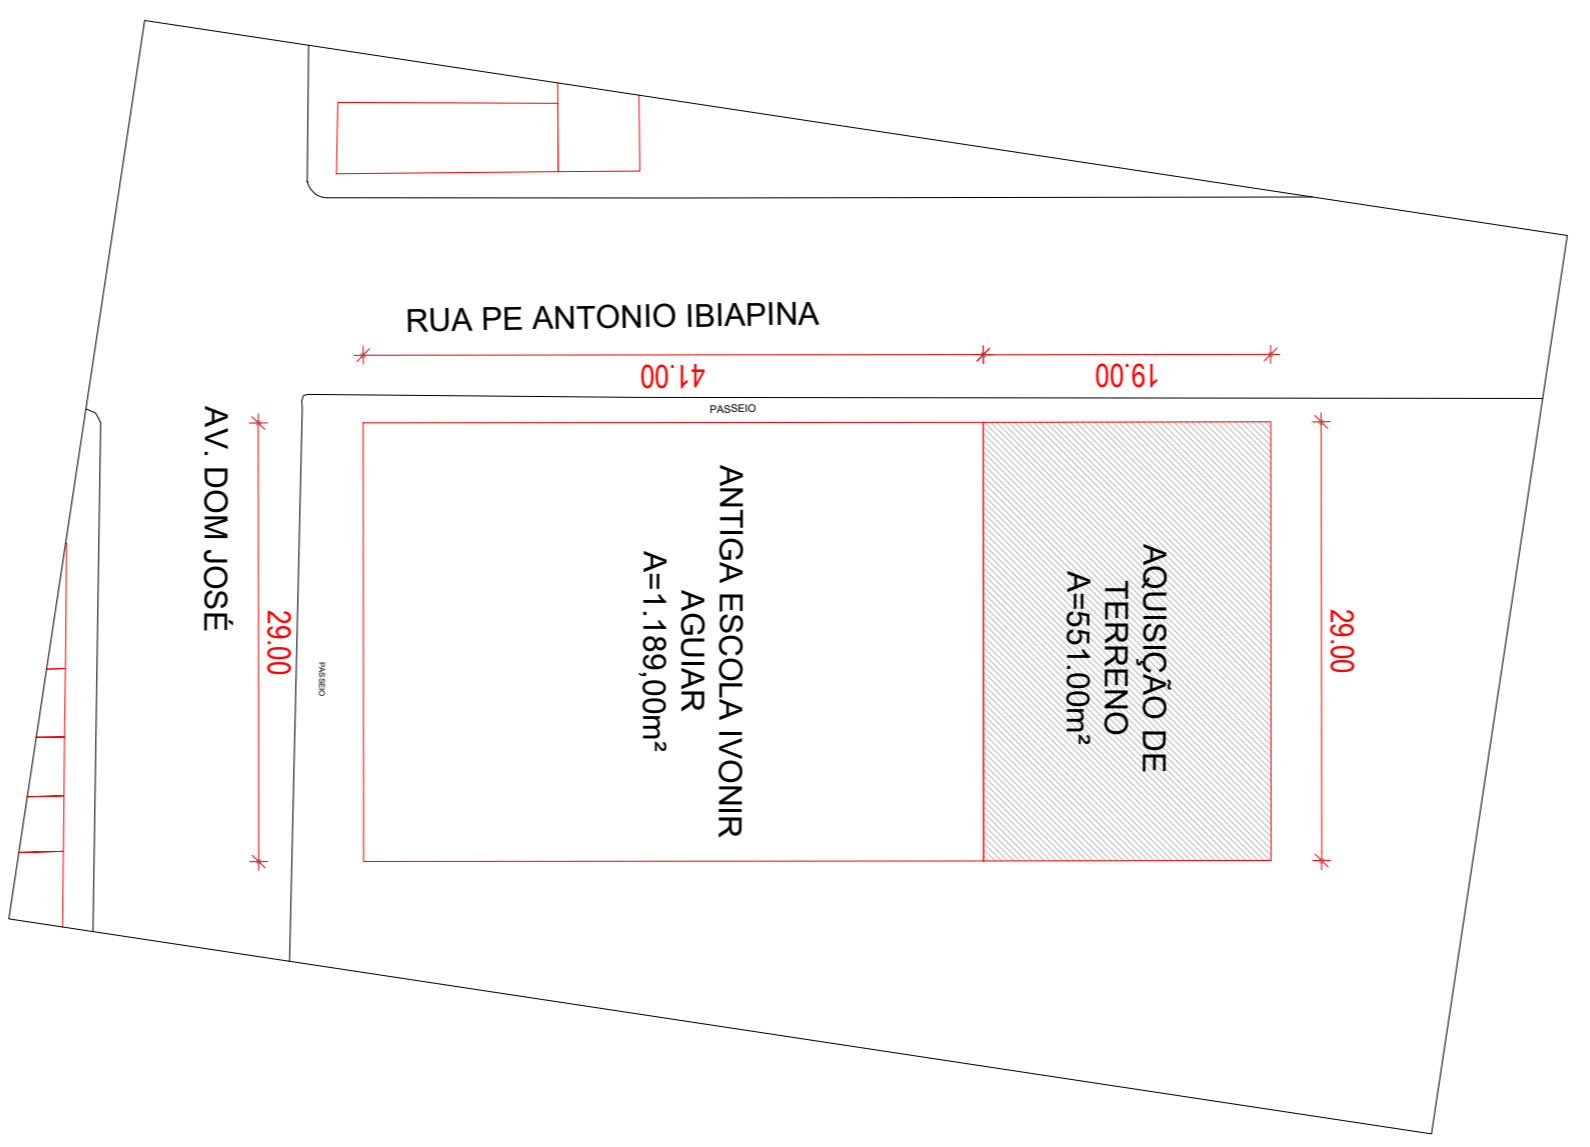

2 PL DE SITUAÇÃO

ESCALA

1/500

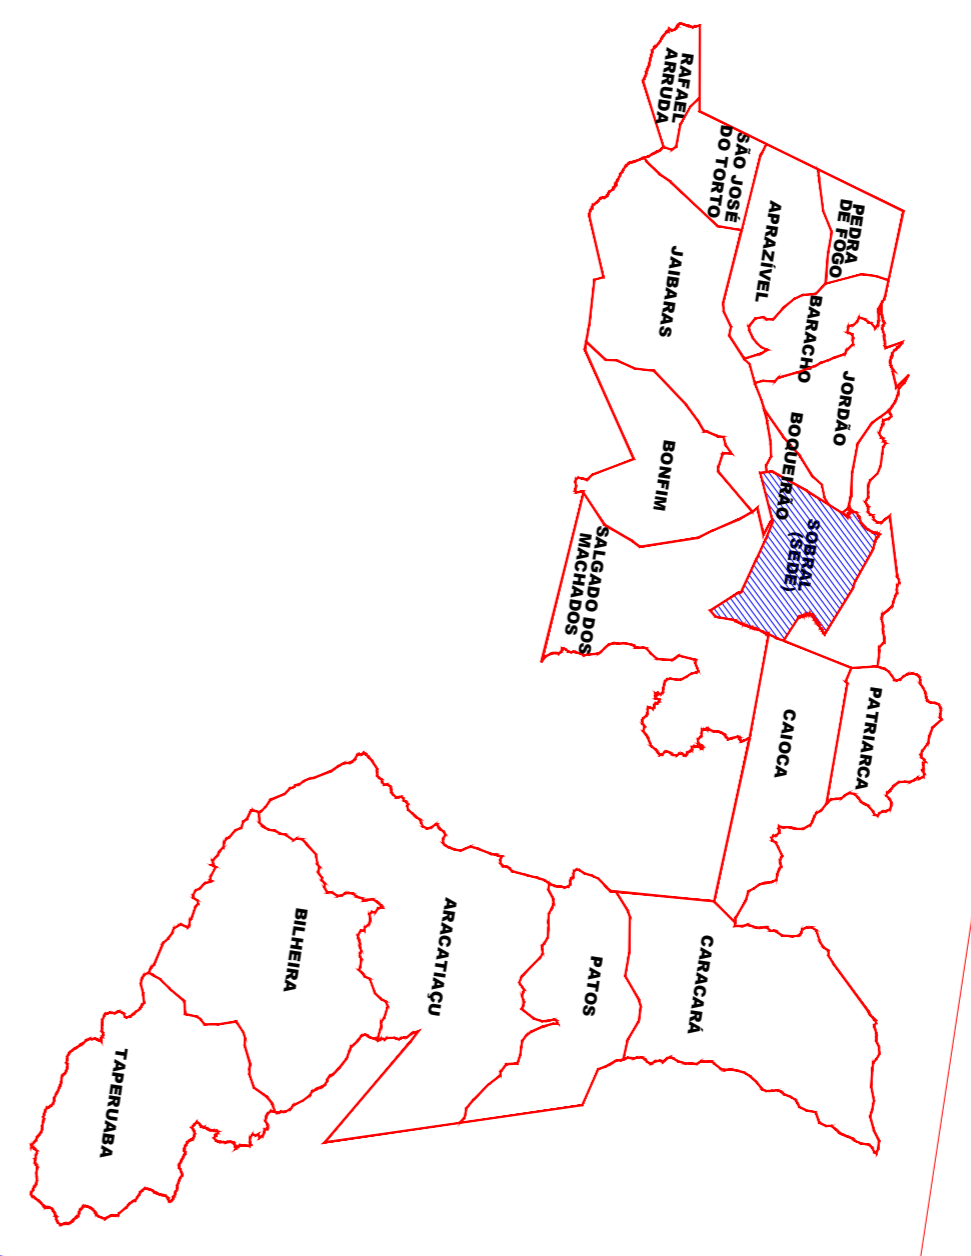

MUNICÍPIO DE SOBRAL

SECRETARIA DA INFRAESTRUTURA

PROJETO ARQUITETÔNICO
CENTRO DE EDUCAÇÃO INFANTIL - CEI

INTERESSADO: PREFEITURA DE SOBRAL
ENFEREIRO: AV. DOM JOSÉ - BARRIO CENTRO
MUNICÍPIO: SOBRAL

AUTOR:

ASSUNTO: IMPLANTAÇÃO
PL DE SITUAÇÃO

ESCALA: 1/125
1/500

DATA: 28/04/2021

REVISÃO: 00

ARQUIVO: 01/17

PREFEITURA DE SOBRAL