


1 CORTE LONGITUDINAL - Aa  
ESCALA 1/75

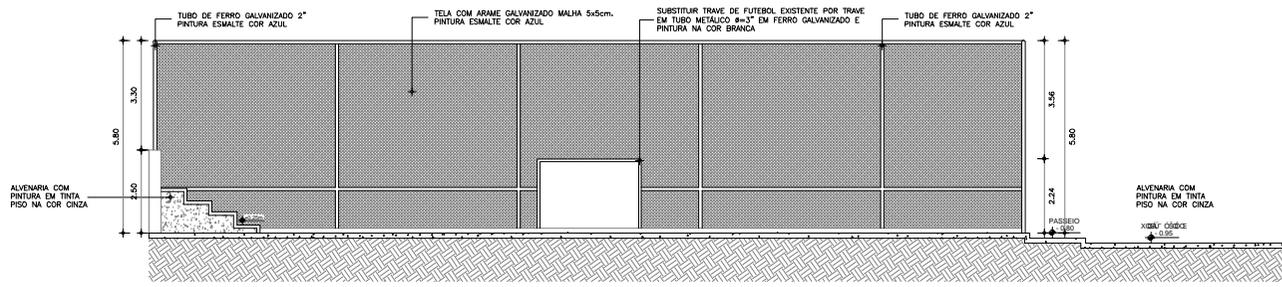

2 CORTE TRANSVERSAL - Bb  
ESCALA 1/75

ESCALA DE PAVIMENTAÇÃO 1:10  
 01.01  
 01.02  
**SECRETARIA DA INFRAESTRUTURA**

PROJETO: QUADRA ALTO DO CRISTO

INTERESSADO: PREFEITURA DE SOBRAL      AUTOR: GUILHERME C. AUSTREGESILIO

ENDEREÇO: RUA ANTÔNIO FÉLIX IBIAPINA      CO-AUTOR: ROMÁRIO PONTE

MUNICÍPIO: SOBRAL      LAT.: -3.684085      LONG.: -40.360789

**PREFEITURA DE SOBRAL**

DATA: FEVEREIRO/2020      REVISÃO: 00      ARQUIVO:      ARQ: 02/04