



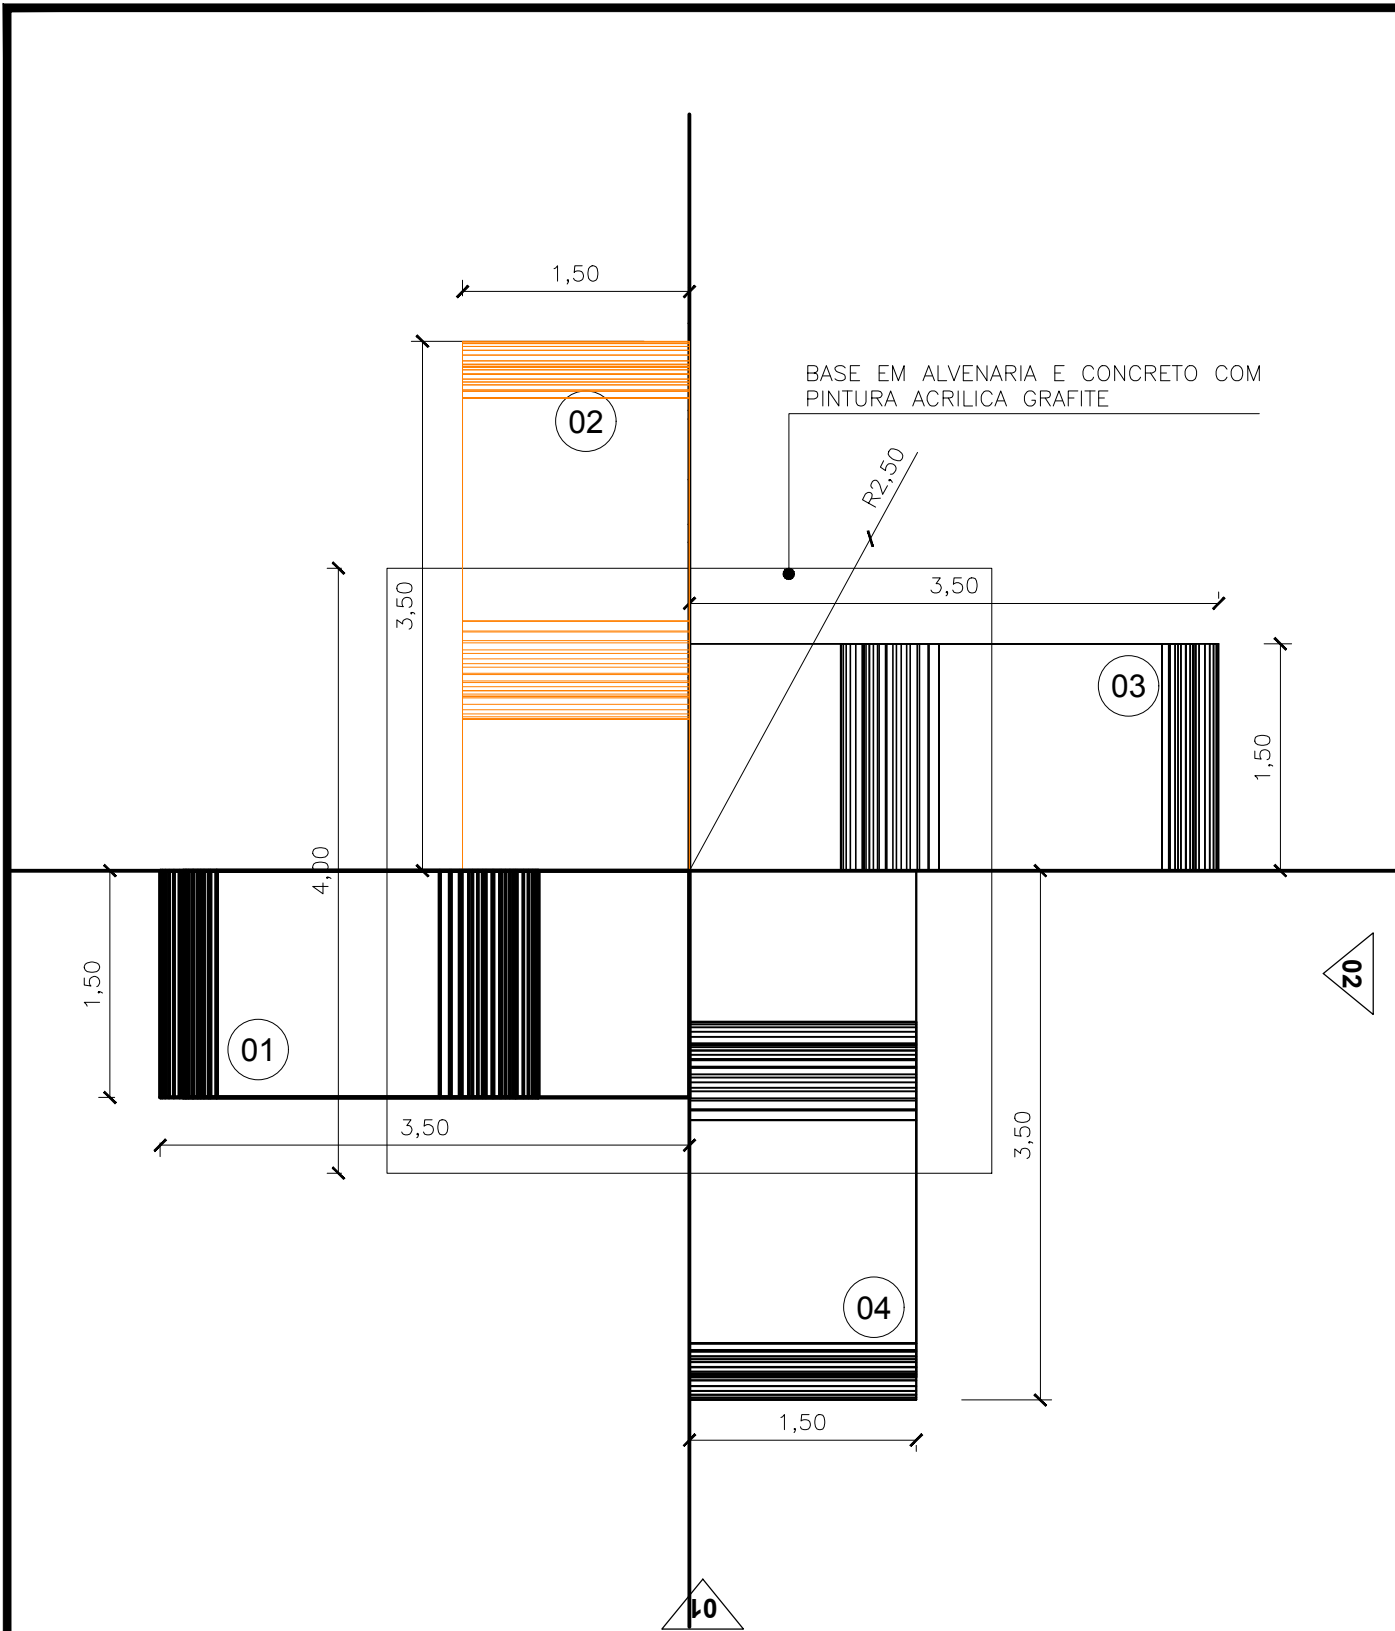

Planta Baixa Totem
ESC.: 1/50

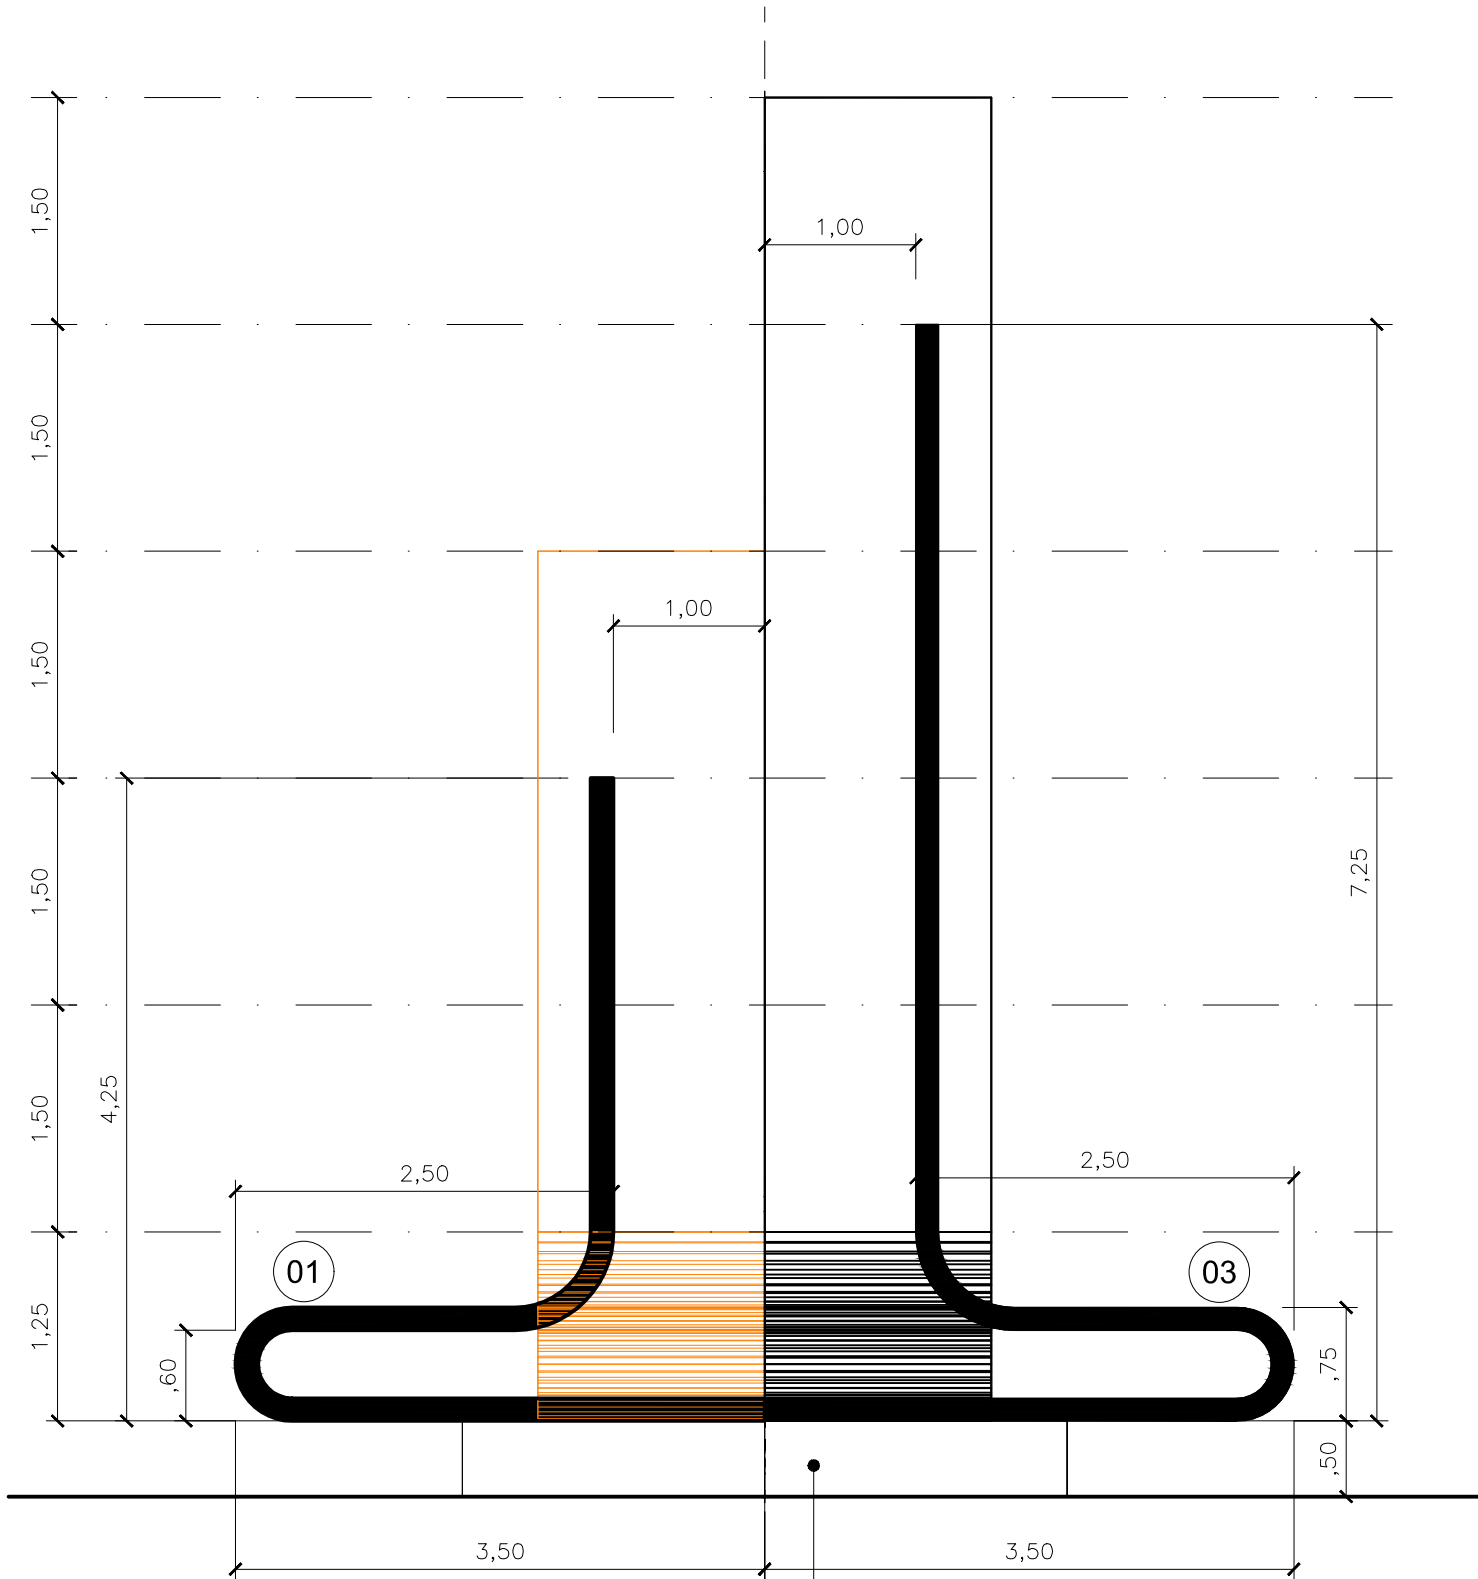

Vista 01 Totem
ESC.: 1/50

DATA DA REVISÃO	OBSERVAÇÕES		
-	-	-	-
-	-	-	-
PREFEITURA MUNICIPAL DE SOBRAL		PREFEITURA DE SOBRAL	
RODOVIA : ACESSO A VILA BOA VIZINHANÇA		PLANTA BAIXA E VISTA DO	
TRECHO : ENTR. ACESSO COHAB II - VILA BOA VIZINHANÇA		TOTEM RODOVIÁRIO	
ESCALA: S/ ESCALA		DATA: 05/2019	DESENHISTA: JÚNIOR
ARQUIVO: 9.22_DETALHE_TOTEM.dwg		PRANCHA Nº 01/02	