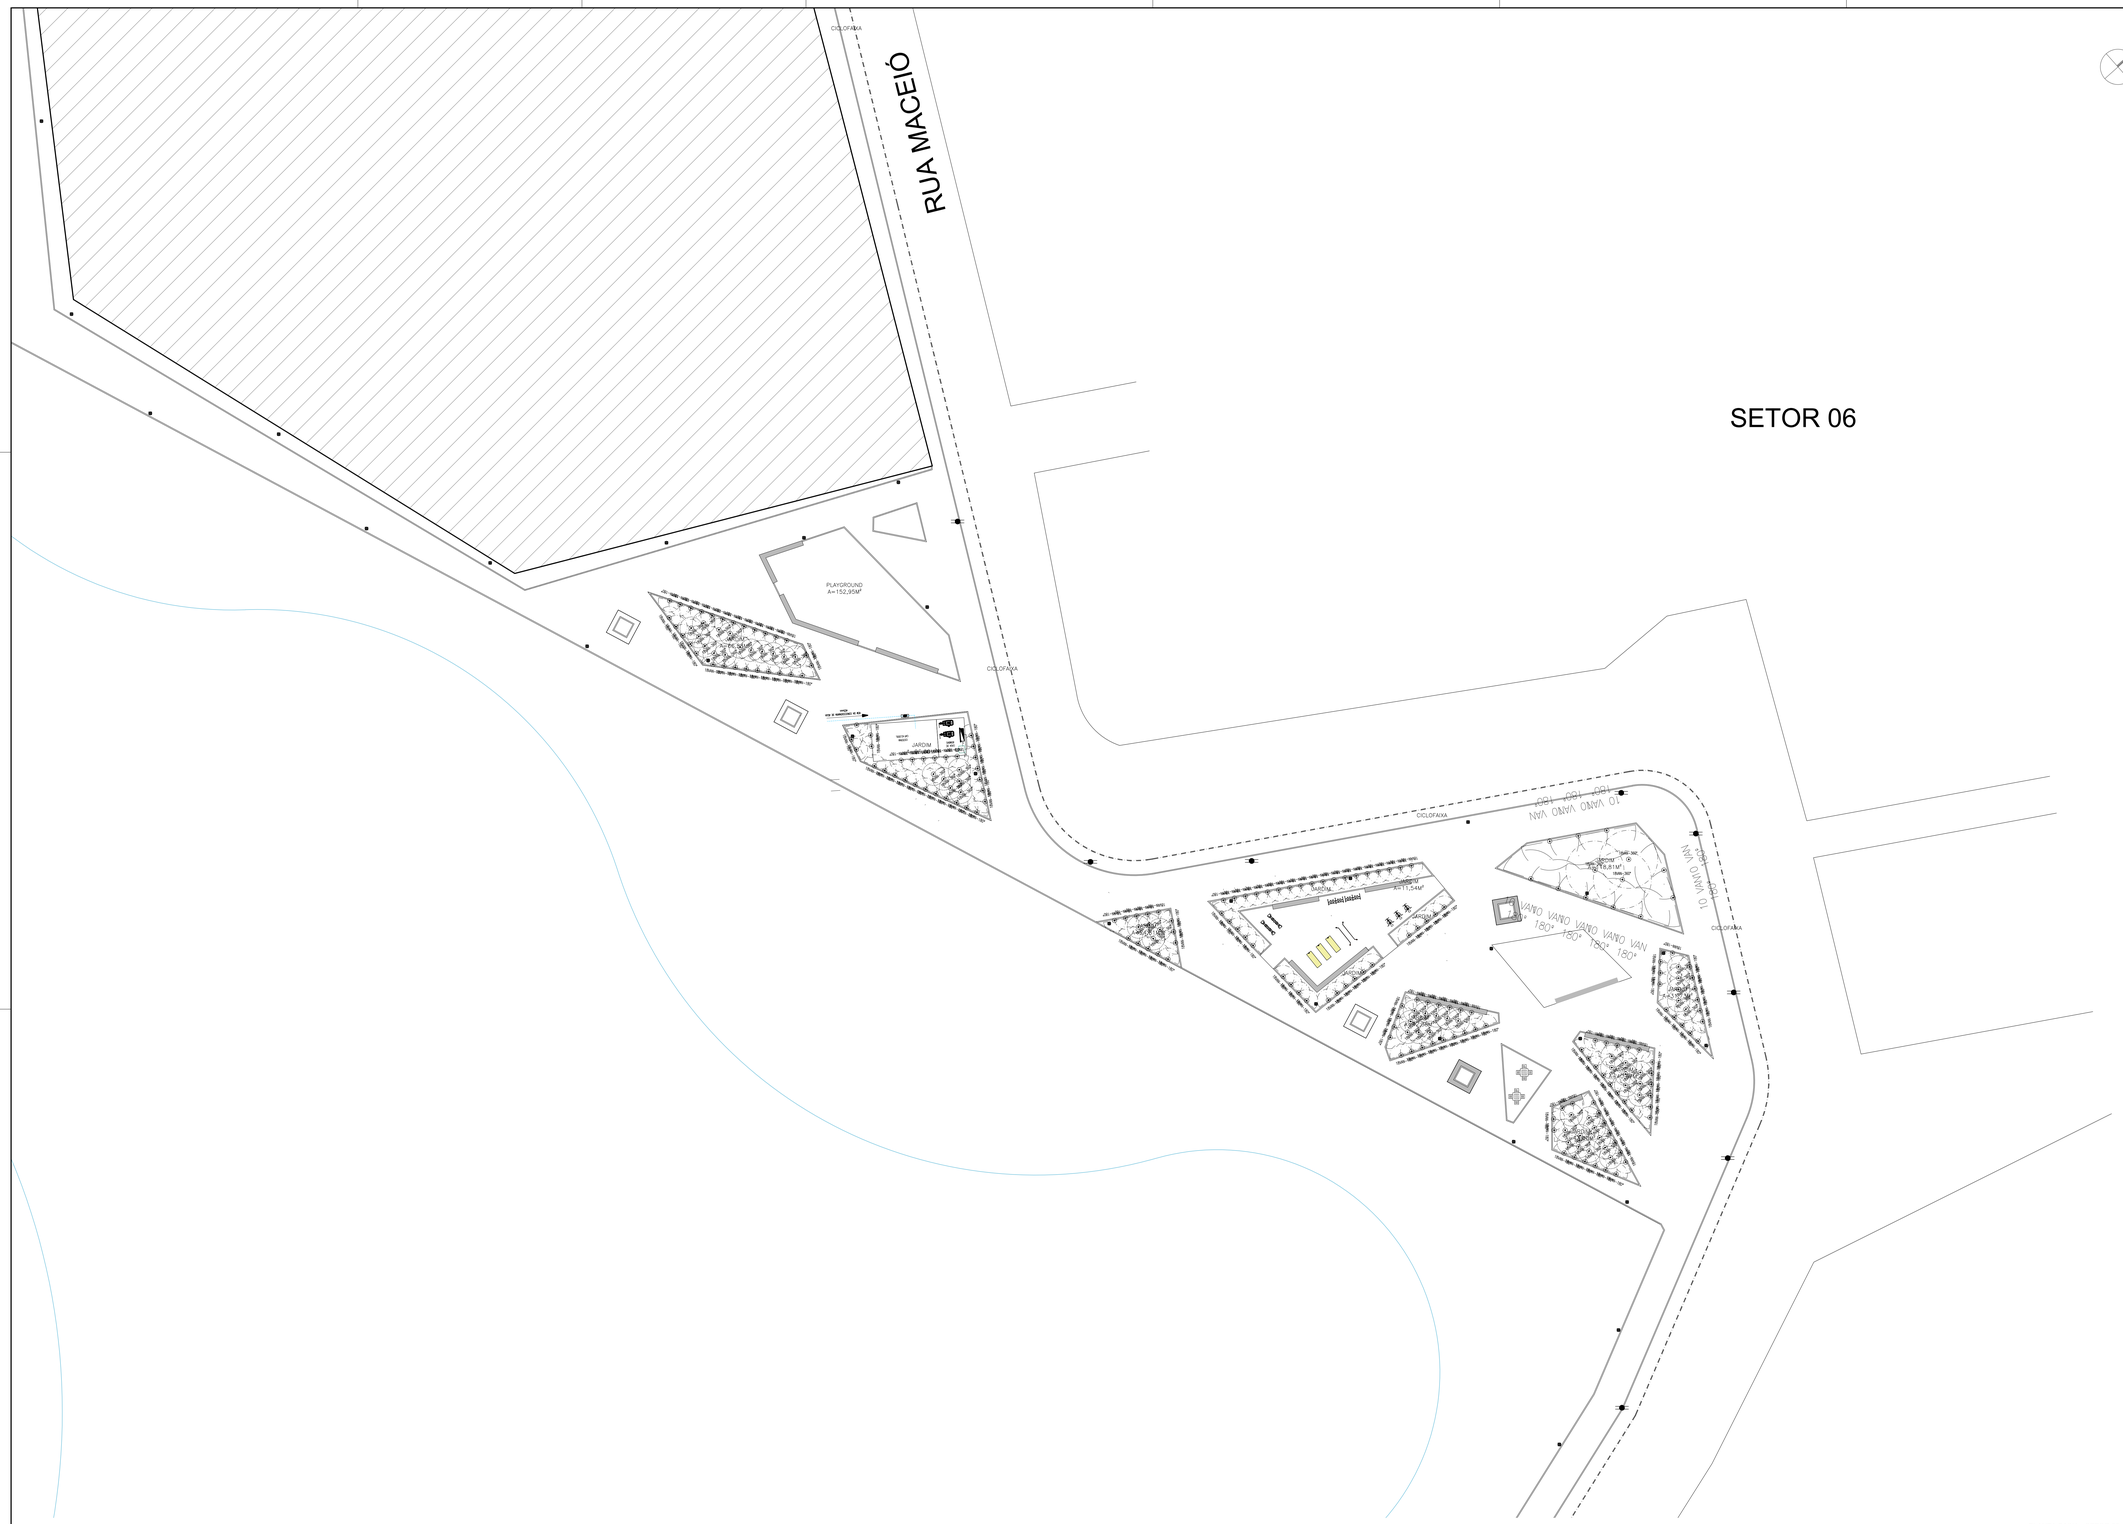

LEGENDA

1804-6VAN-180° — ASPERSOR RAIN BIRD TIPO SPRAY-1804 SÉRIE 6VAN-BOCAL-180°	CAIXA P/ DUAS VÁLVULAS RETANGULAR 12" CORPO E TAMPA RAIN BIRD------->04un
1804-8VAN-180° — ASPERSOR RAIN BIRD TIPO SPRAY-1804 SÉRIE 8VAN-BOCAL-180°	CAIXA P/ UMA VÁLVULA-REDONDA 6" CORPO E TAMPA RAIN BIRD--->07un
1804-10VAN-180° — ASPERSOR RAIN BIRD TIPO SPRAY-1804 SÉRIE 10VAN-BOCAL-180°	VÁLVULA RAIN BIRD 100-DVF 1"--->13un VÁLVULA RAIN BIRD 75-DVF 3/4"--->02un
1804-12VAN-180° — ASPERSOR RAIN BIRD TIPO SPRAY-1804 SÉRIE 12VAN-BOCAL-180°	VÁLVULA DE AR 1" RAIN BIRD--->05un
1804-15VAN-180° — ASPERSOR RAIN BIRD TIPO SPRAY-1804 SÉRIE 15VAN-BOCAL-180°	SENSOR DE CHUVA RAIN BIRD--->01un
1804-18VAN-180° — ASPERSOR RAIN BIRD TIPO SPRAY-1804 SÉRIE 18VAN-BOCAL-180°	CONJUNTO FLEXÍVEL PARA CONECTAR ASPERSOR RAIN BIRD 5A-6D-50(15cm-1/2"x1/2")->27Aun
25BPI-360° — ASPERSOR RAIN BIRD TIPO IMPACTO SÉRIE 25BPI	BOMBA CENTRÍFUGA--->02un POTÊNCIA: 5CV VAZÃO: 12,70m3/h hmax: 52m
35APU-360° — ASPERSOR RAIN BIRD TIPO IMPACTO SÉRIE 35APU	
850HD-180° — ASPERSOR RAIN BIRD TIPO IMPACTO SÉRIE 850HD	

TUBULAÇÃO LINHA PRINCIPAL-TUBO PVC PN 60 Ø60mm
OBS.: TUBULAÇÃO NÃO COTADA

TUBULAÇÃO LINHA PRINCIPAL-TUBO PVC PN 60 Ø50mm
OBS.: TUBULAÇÃO NÃO COTADA

TUBULAÇÃO LINHA LATERAL-TUBO PVC SOLDÁVEL Ø32mm

OBS.: TODOS OS MATERIAIS QUE FAZEM REFERÊNCIA A ALGUM FABRICANTE, PODERÃO SER SUBSTITUIDOS POR EQUIVALENTES TÉCNICOS CORRESPONDENTES.

01 PLANTA BAIXA - SETOR 06
escala 1/200

UGP-I
- PROJETOS ESPECIAIS -

SEUMA
Secretaria do Urbanismo e Meio Ambiente

PREFEITURA DE SOBRAL

PROJETO DE IRRIGAÇÃO/HIDRO

PROJETO:
REQUALIFICAÇÃO URBANA DO PARQUE LAGOA DA FAZENDA

PROPRIETÁRIO: PREFEITURA MUNICIPAL DE SOBRAL

LOCAL: AVENIDA DA UNIVERSIDADE, BAIRRO BETÂNIA - SOBRAL - CE

CONTEÚDO:
1 PLANTA BAIXA - SETOR 06
2
4
5

FASE DO PROJETO:	ESCALA:	DATA:	PRANCHA:
EXECUTIVO	1/200	DEZEMBRO / 2017	07/10

EQUIPE TÉCNICA:

ARQ. CAMPELO COSTA
CAU-CE A79156-3

ENG. KEMMISON LUIZ
CREA-CE 38328-D

ARQ. ANDRÉ CARVALHO
CAU-CE A077363

TEC. NAZARENO LINHARES
CREA-CE 33046-D

ARQ. MARCELY BARREIRA
CAU-CE A63215-0

COLABORADORES:
PRISCILLA BARCELOS
RONNEY GUIMARÃES
LUIZ DIEGO

RESERVA DE PROPRIEDADE INTELECTUAL

A PROPRIEDADE INTELECTUAL DO PRESENTE PROJETO É RESERVADA AO SEUS AUTORES, DE ACORDO COM A LEGISLAÇÃO PERTINENTE. O USO DESTE PROJETO OU DE QUALQUER DE SEUS ELEMENTOS, QUE NÃO FORAM OS DETERMINADOS, SERÃO CONSIDERADOS COMO APROPRIAÇÃO ILÍCITA E SERÃO APLICADAS AS LEIS QUE DETENDEM DITOS DIREITOS A TODOS OS EFEITOS.