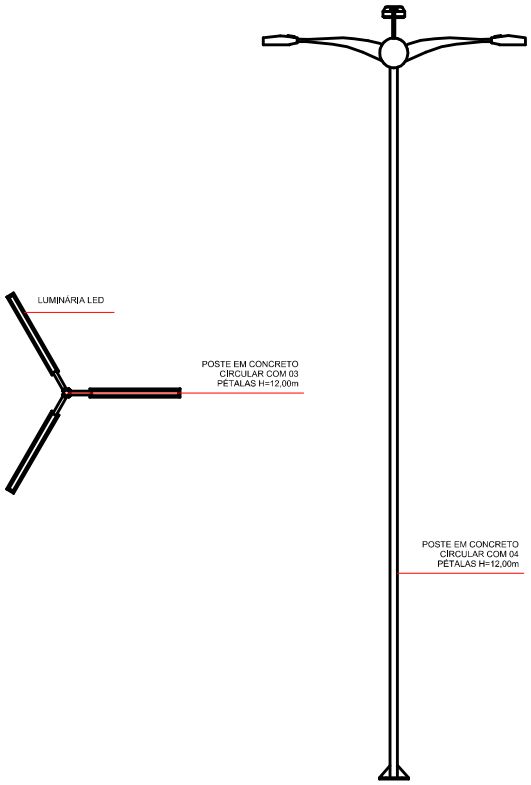

1 PLANTA POSTE 04 PÉTALAS
ESCALA 1:20

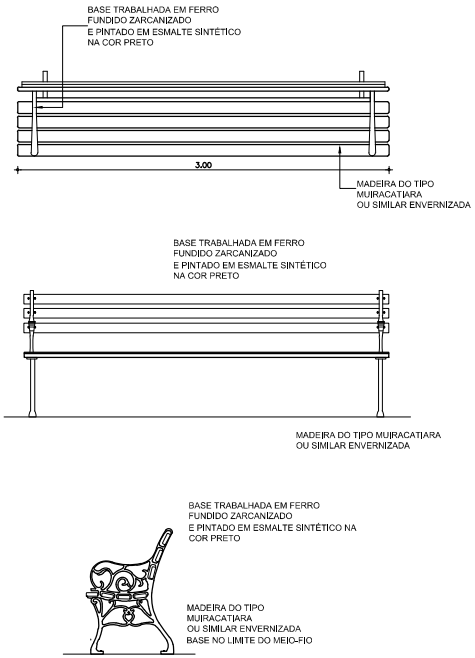

2 DETALHES BANCOS
ESCALA 1:20

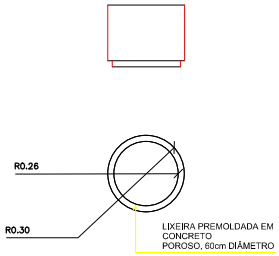

4 DETALHES LIXEIRA
ESCALA 1:20

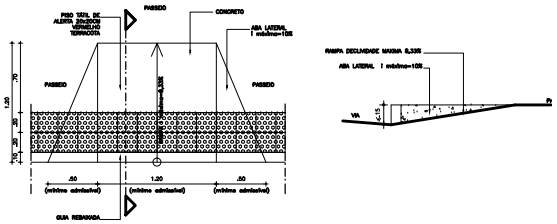

3 DETALHES RAMPA
ESCALA 1:20

ESCALA DE PLOTAGEM 10 : 1	
COR	PENA
1	0,10
2	0,20
3	0,30
4	0,40
5	0,50
6	0,80
7	0,30
COLOREA	
8	0,10
9	0,09
10	0,10

LEGENDA DE INDICAÇÕES

INDICAÇÃO DE FACHADA	INDICAÇÃO DO CORTE	INDICAÇÃO DE ESCALA/TÍTULO
FIG 01 / DES 01 — NÚMERO DA PRANCHA / INDICAÇÃO DO CORTE	FIG 01 / DES 01 — NÚMERO DA PRANCHA / INDICAÇÃO DO CORTE	NÚMERO DO DESENHO — 1 TÍTULO DO DESENHO — ESCALA DO DESENHO

SECOMP - SECRETARIA DE OBRAS, MOBILIDADE E SERVIÇOS PÚBLICOS

PROJETO:
ARQUITETURA
PRAÇA SANTO ANTONIO

INTERESSADO:
PREFEITURA DE SOBRAL

ENDEREÇO:

MUNICÍPIO:
SOBRAL

AUTOR:
LIB MELO

AUTOR:

PREFEITURA DE SOBRAL

DESENHOS DA PRANCHA	ESCALA
PLANTA POSTE 04 PETALAS	INDICADA
DETALHES BANCOS	INDICADA
DETALHES RAMPA	INDICADA
DETALHES LIXEIRA	INDICADA

DATA: NOV/ 2018 | REVISÃO: - | ARQUIVO: - | ARQ 04/04