


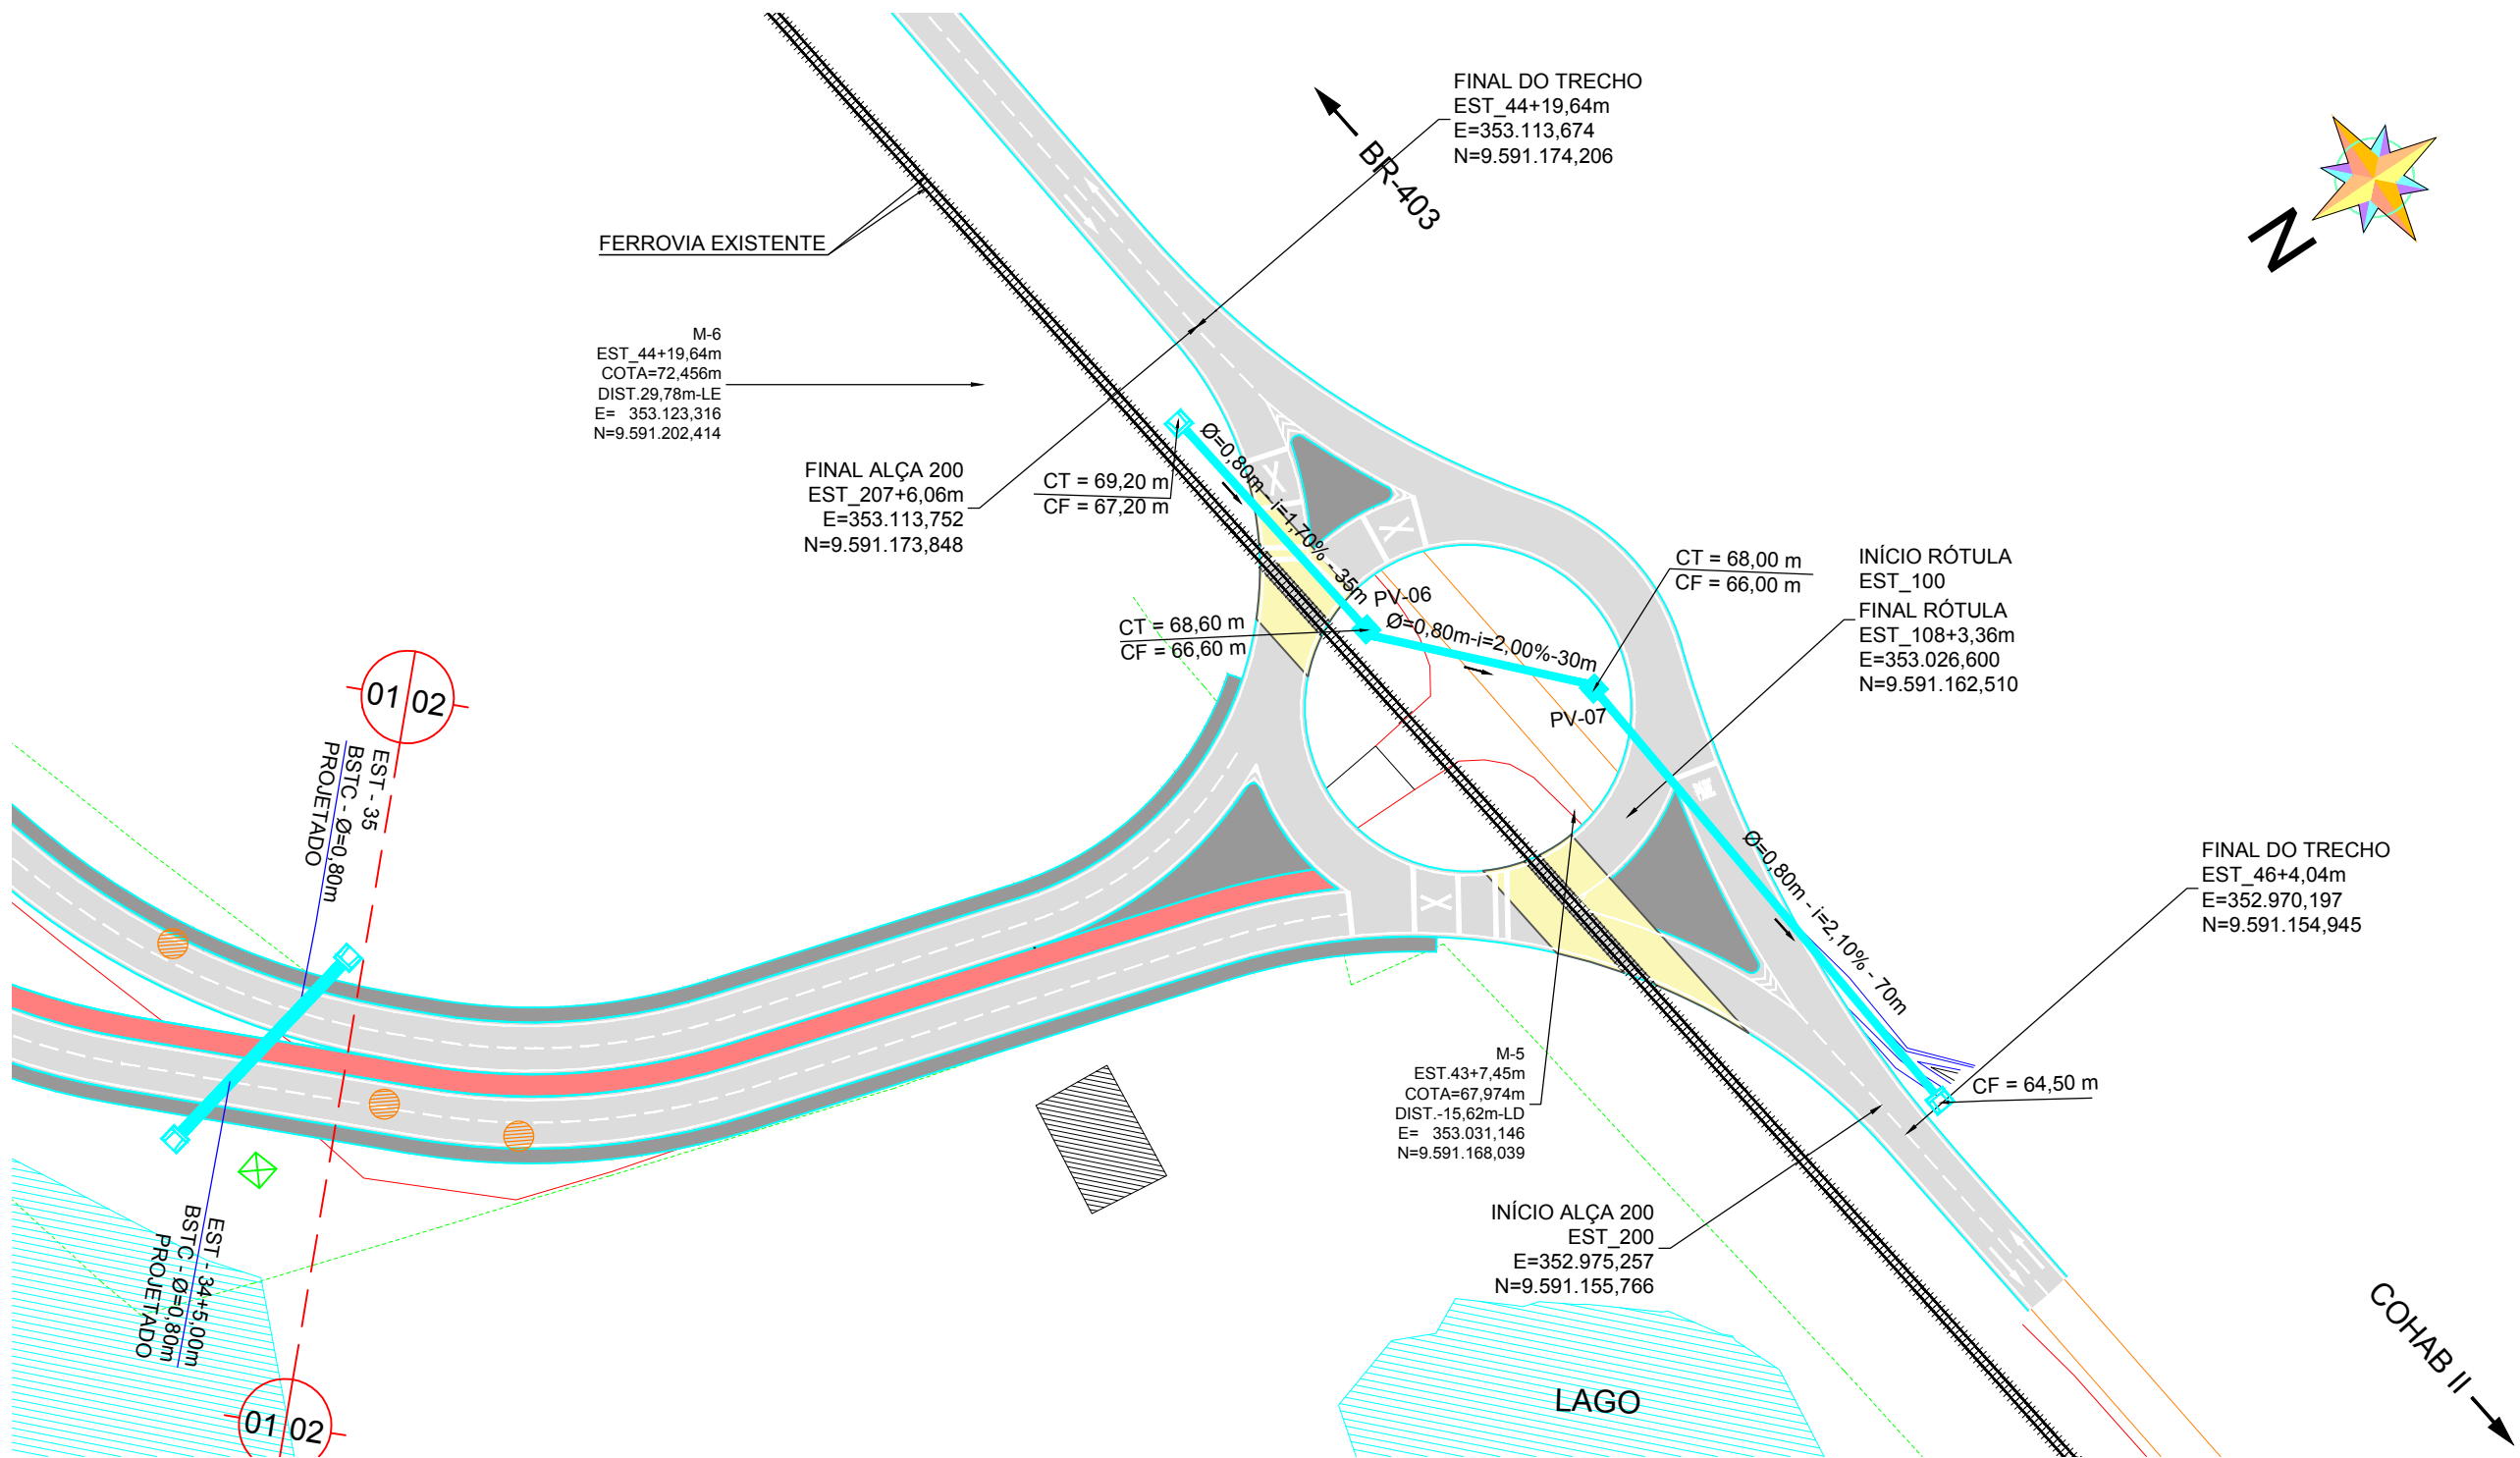

LEGENDA

EM PLANTA:

- Eixo Projetado
- Meio-Fio Existente
- Meio-Fio Projetado
- Bordo da Pista
- Sarjeta Existente
- Muro Existente
- Cerca Existente
- Curvas de Níveis
- Cerca Projetada/ Faixa de Domínio
- Poste de Alta Tensão
- Poste de Baixa Tensão
- Remoção/ Desapropriação
- Arvore Existente
- Edificação Existente
- Bueiro Existente
- Bueiro Projetado
- Bueiro Ampliado
- Asfalto Projetado
- Asfalto Existente
- Calçamento Existente
- Torre de Alta Tensão

DATA DA REVISÃO	OBSERVAÇÕES
-	-
-	-
PREFEITURA MUNICIPAL DE SOBRAL	
RODOVIA : ACESSO A VILA BOA VIZINHANÇA	
TRECHO : ENTR. ACESSO COHAB II - VILA BOA VIZINHANÇA	
PROJETO DE DRENAGEM	
ACESSO A VILA BOA VIZINHANÇA	
ESCALA:	DATA:
S/ ESCALA	06/2019
ARQUIVO:	DESENHISTA:
PROJETO-DE-DRENAGEM	PRANCHA Nº
	02/02