



meia TR1 (x4) - escala 1:25

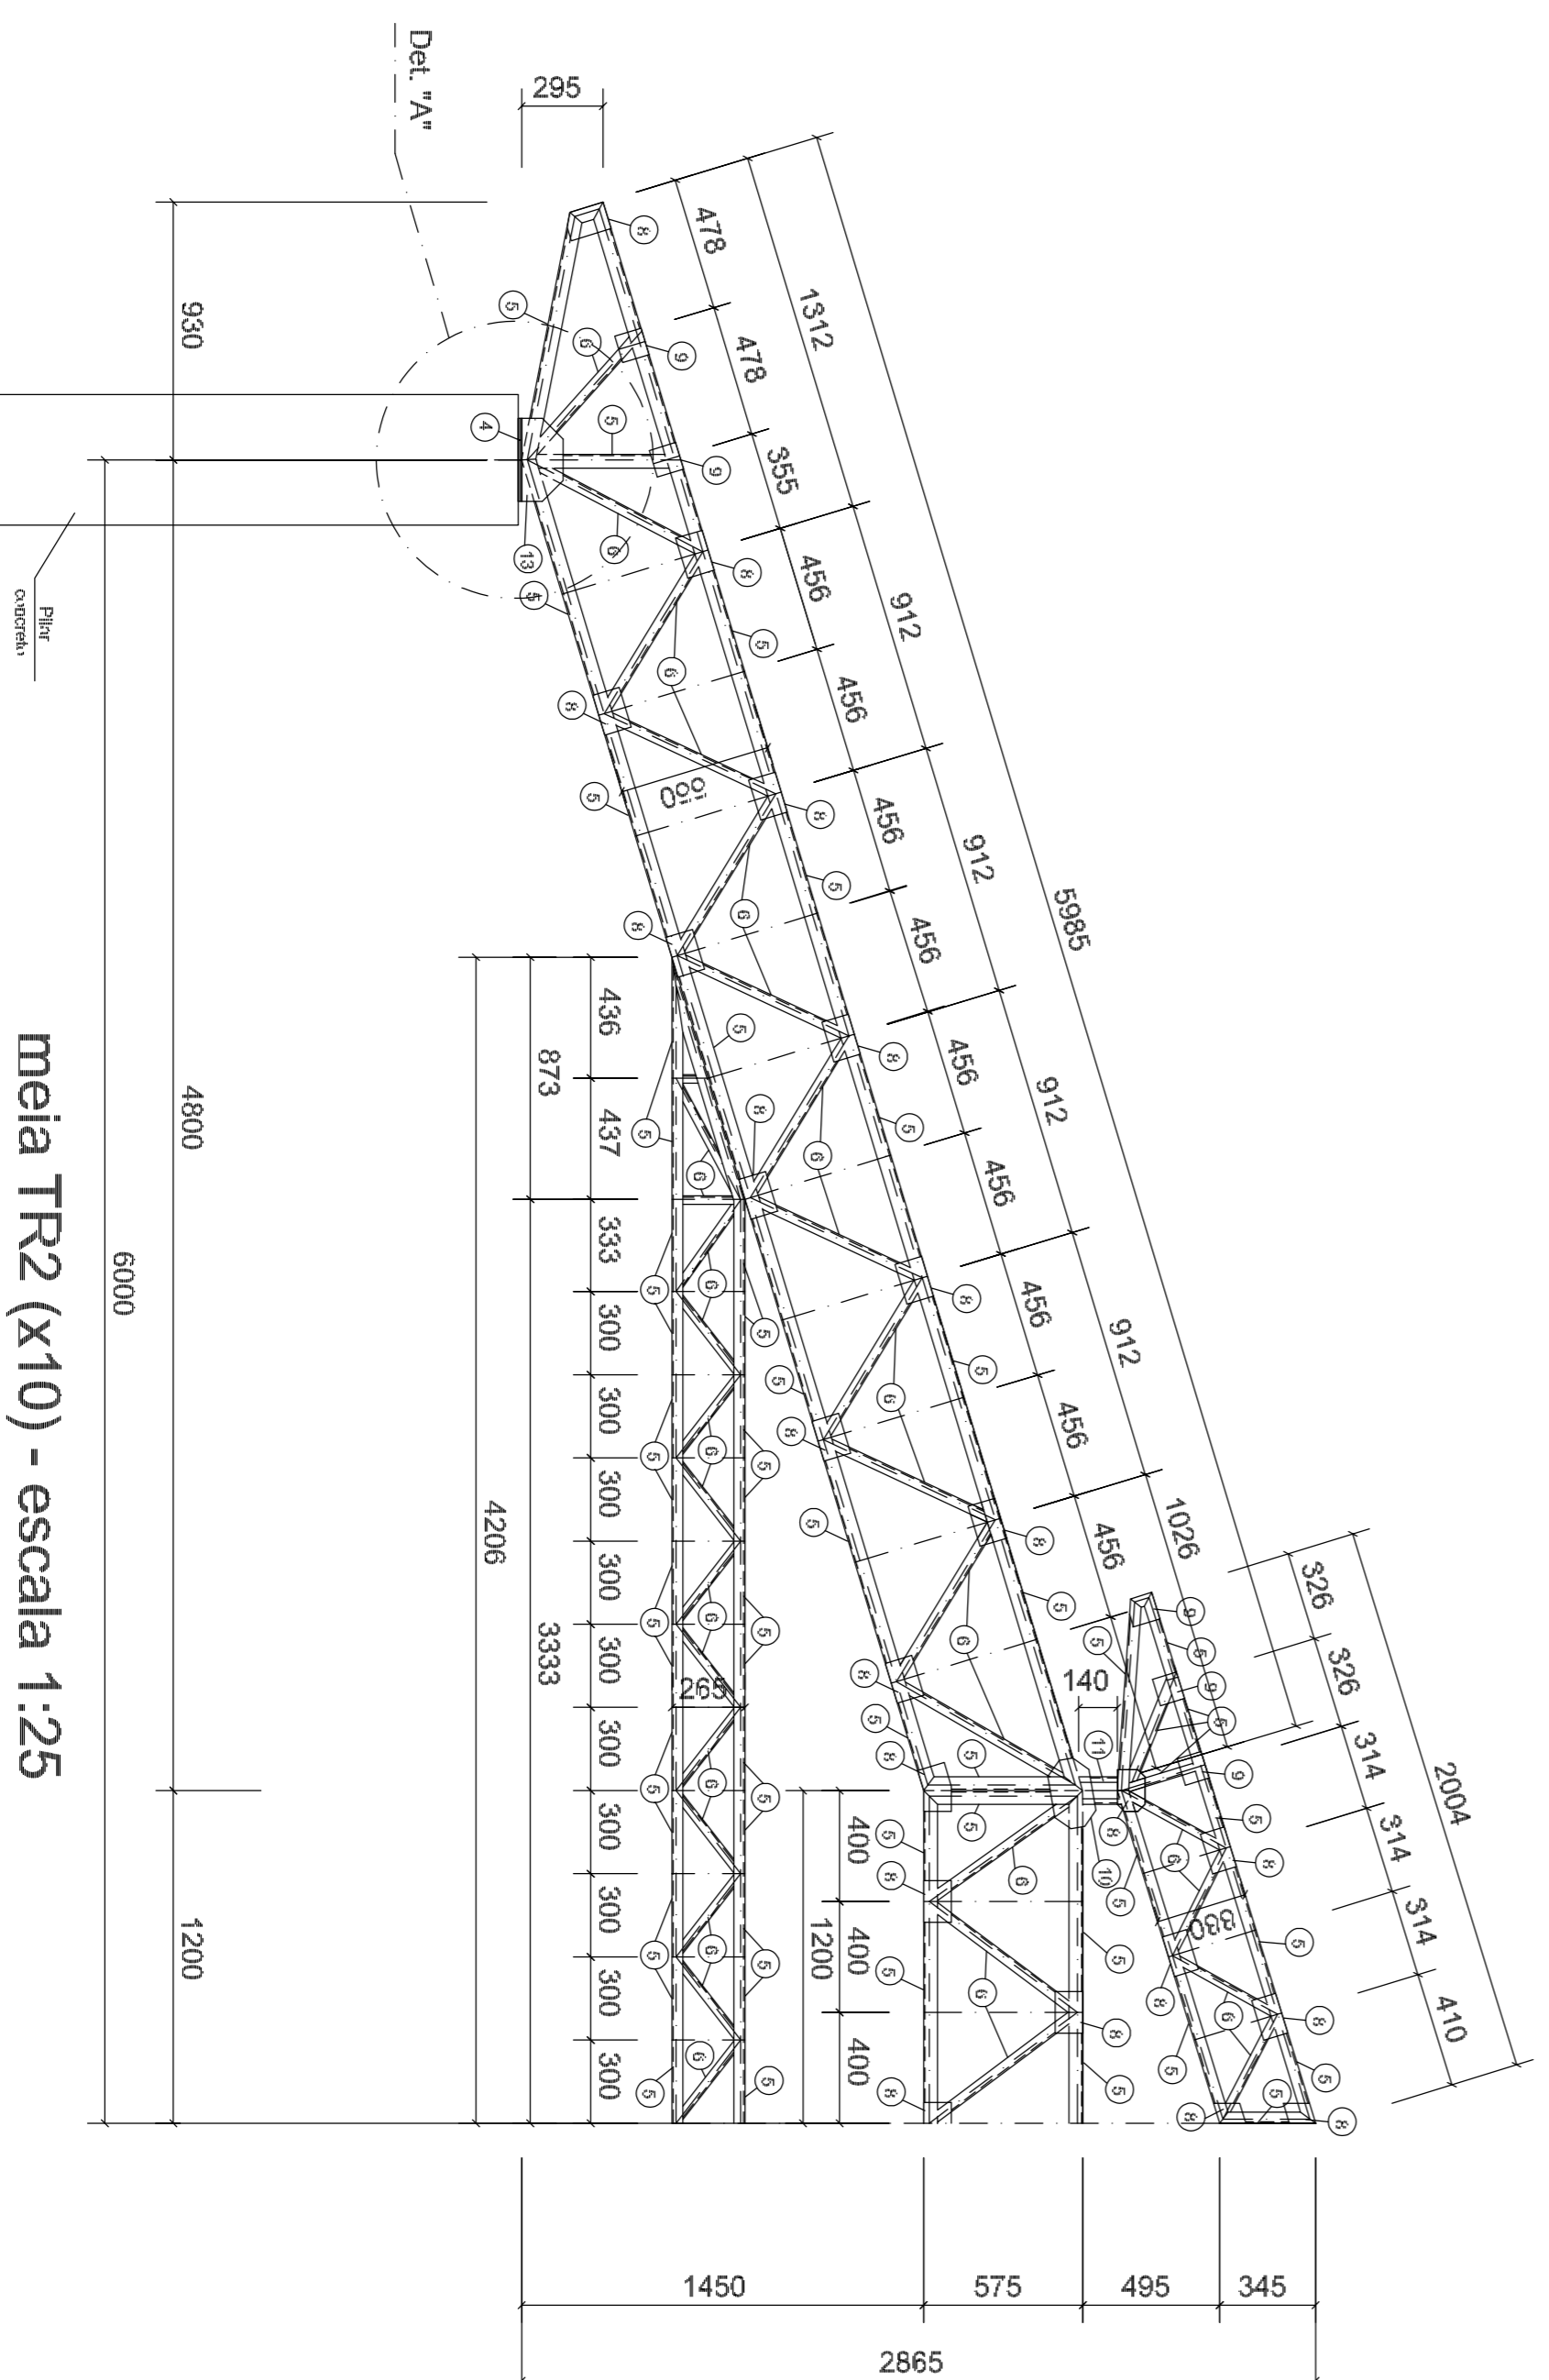

meia TR2 (x10) - escala 1:25

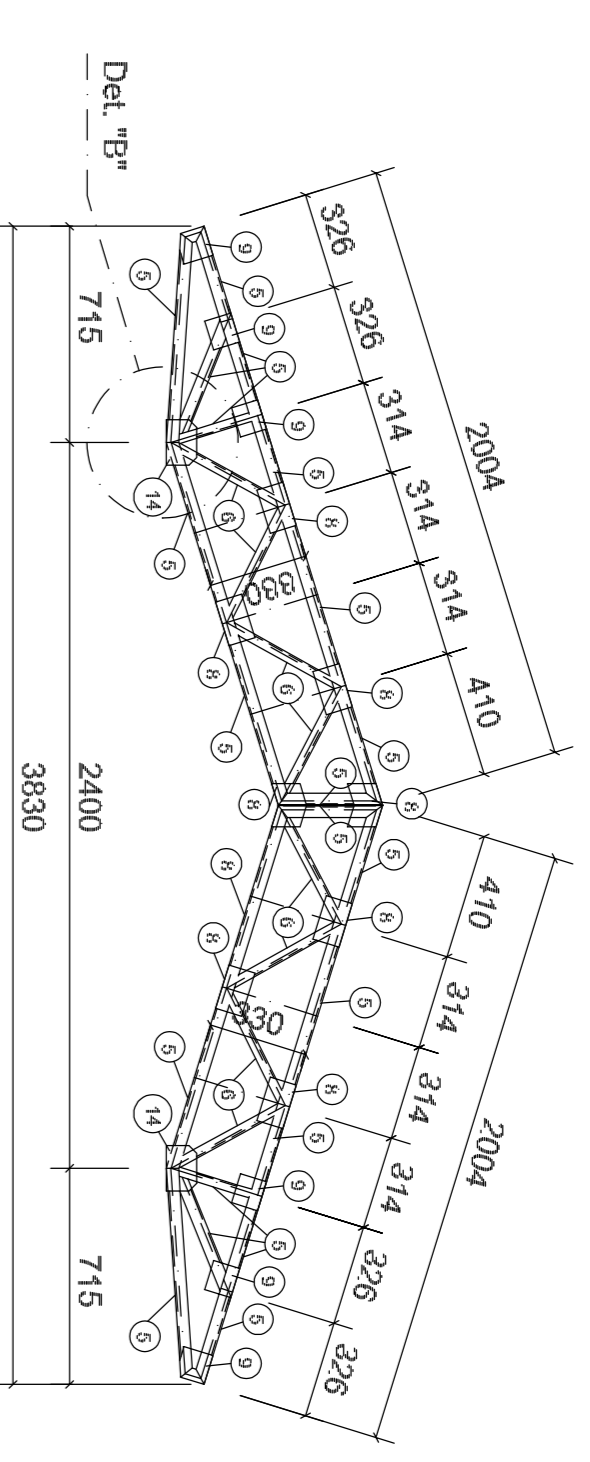

TR3 (x3) - esc.: 1:25

PROJETO PADRÃO - FUNDE

MUNICÍPIO - UF:	
PROPRIETÁRIO:	
ENGENHEIRO:	
PROPRIETÁRIO	CREA
RESP. TÉCNICO	CREA
Eng. Nádya Cristina Louze - CREA-GO 6773/AP AUTOR DO PROJETO	
DIFLO	CREA
	RA
OBSERVAÇÕES:	

ESCOLA 12 SALAS DE AULA
PROJETO ESTRUTURA METÁLICA

COMPROMISSO		BLOCO D. PÁTIO A		PRONACIA	
CGEST - Coordenação Geral de Infraestrutura Educacional		DETALHAMENTO DA TRELIÇA		EST	
		TR1, TR2 E TR3			
FORMATO	INDICADO	REVISÃO	ESCALA	INDICADO	
R-01 - NOVEMBRO DE 2005		R-02 - JULHO DE 2011	INDICADO	DATA EMISSÃO	JULHO 2011
					49/58