

Nadine Siqueira  
Nadine Siqueira Prado Laureano  
Arquitetura e Urbanista  
CAU A130564-6

SECRETARIA DA INFRAESTRUTURA

PROJETO: PROJETO ARQUITETÔNICO  
REFORMA DA PONTE PREFEITO DR JOSÉ EUCLIDES




INTERESSADO: PREFEITURA DE SOBRAL  
AUTOR: NADINE SIQUEIRA  
ENDEREÇO: AV. BORGES NEHR ALDO F. VITO  
COLABORADOR(ES): ROMÁRIO SILVA  
MUNICÍPIO: SOBRAL

ASSUNTO: REFORMA EXISTENTE  
ESCALA: 1/500



DATA: 05/10/2021 | REVISÃO: 01 | ARQUIVO: | FOLHA: 01/11



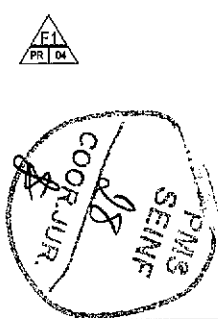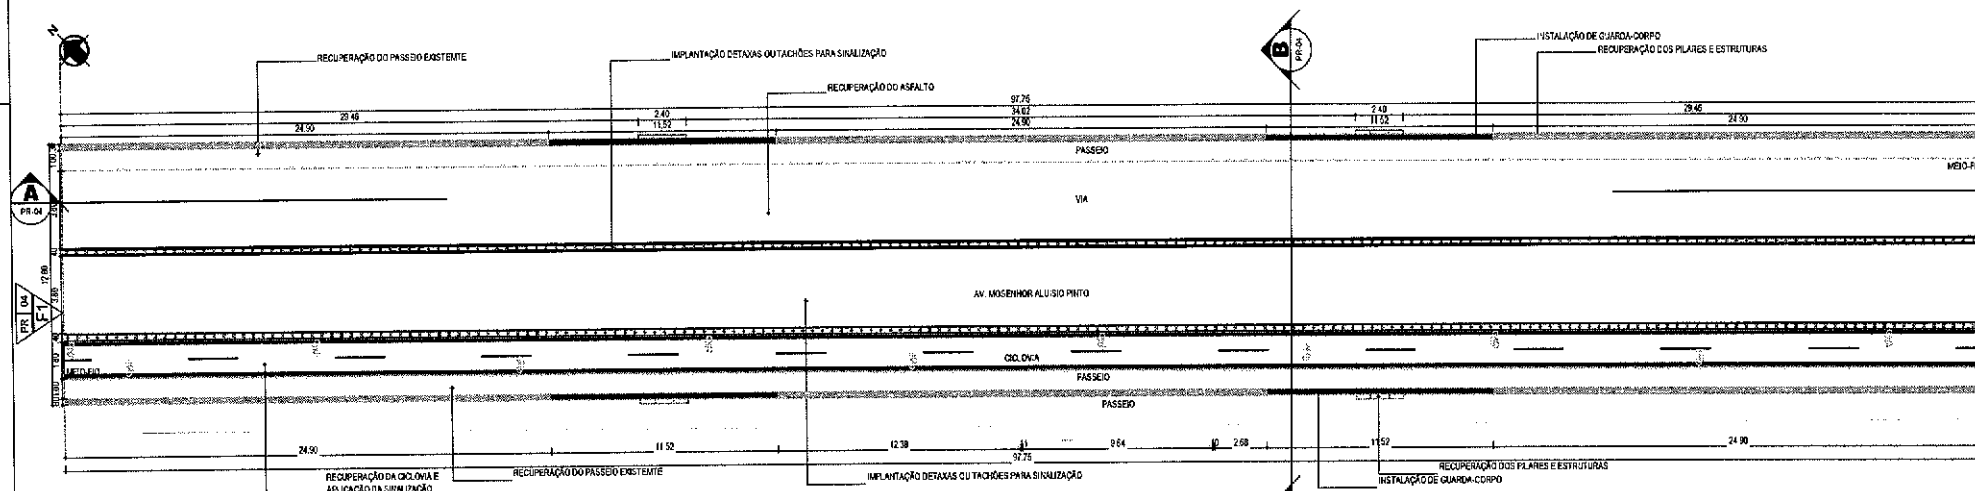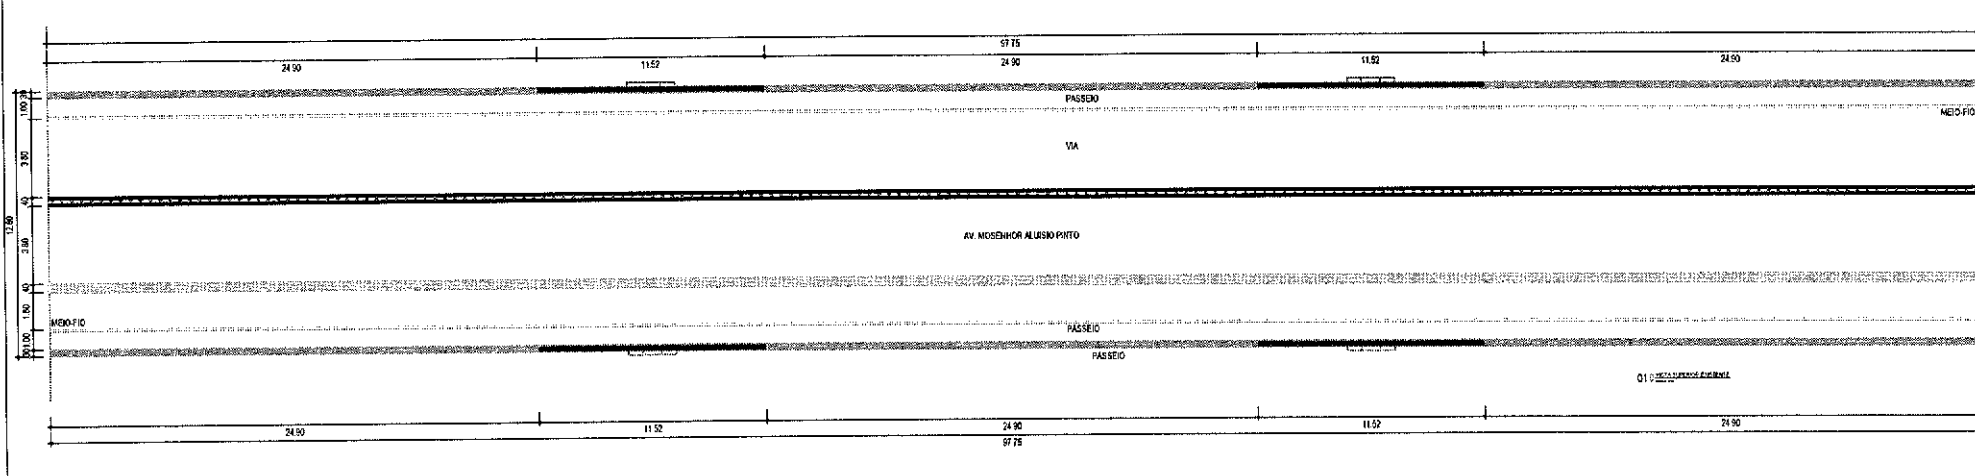

*Nadine Siqueira*  
 Nadine Siqueira Prado Laureano  
 Arquiteta e Urbanista  
 CAU A130564-6

<b>SECRETARIA DA INFRAESTRUTURA</b>			
PROJETO: <b>PROJETO ARQUITETÔNICO REFORMA DA PONTE PREFEITO DR JOSÉ EUCLIDES</b>			
INTERESSADO: PREFEITURA DE SOBRAL	AUTOR: NADINE SIQUEIRA		
ENDEREÇO: AV MOSENHOR ALUISIO PINTO	COLABORADORE(S): FOMARIO SILVA		
MUNICÍPIO: SOBRAL	ASSUNTO: VISTA SUPERIOR EXISTENTE	ESCALA: 1/25	
	VISTA SUPERIOR PROPOSTA	1/25	
<b>SOBRAL</b> PREFEITURA SECRETARIA DA INFRAESTRUTURA			
DATA SETEMBRO/2011	REVISÃO 06	ARQUIVO	PRANCHA 03/11



LEGENDA REVESTIMENTOS

PISO



- 01 \_ Recuperação do piso asfáltico, co via e ciclovia
- 02 \_ Recuperação de passeio

PAREDE

- 01 \_ Fôrma de revestimento existente e aplicação textura texturata no alvenaria decor off white

LEGENDA CONSTRUÇÃO/DEMOLIÇÃO

- 01 \_ NEW-JERSEY EXISTENTE A MANter
- 02 \_ SUBSTITUIR NEW JERSEY POR NOVA SMALIZAÇÃO VARA
- 03 \_ NEW-JERSEY A DEMOLIR

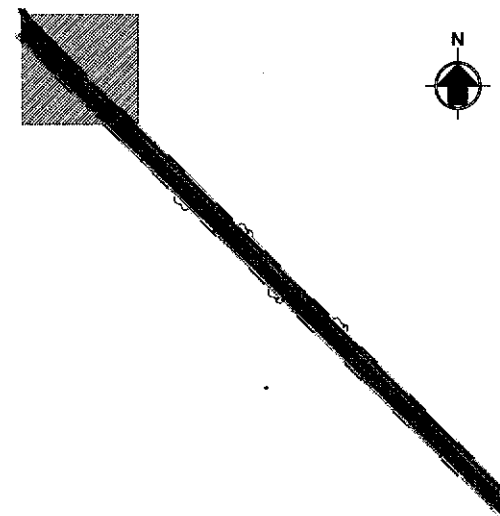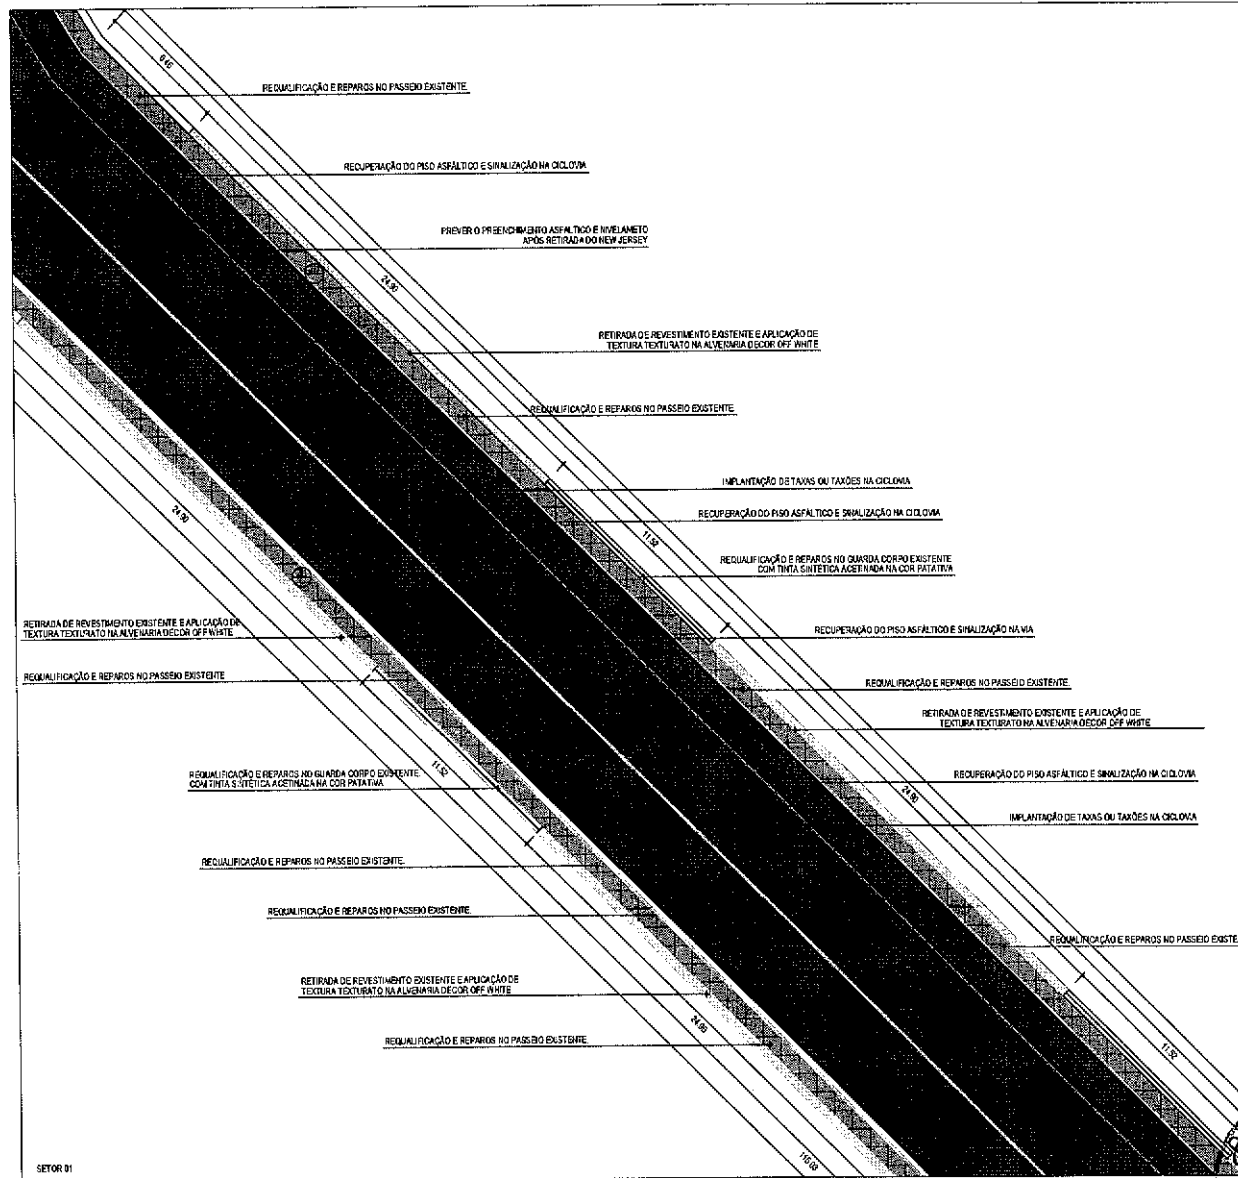


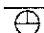
*Nadine Siqueira*  
**Nadine Siqueira Prado Laureano**  
 Arquitetura e Urbanista  
 CAU A130564-6

SECRETARIA DA INFRAESTRUTURA			
PROJETO:	PROJETO ARQUITETÔNICO REFORMA DA PONTE PREFEITO DR JOSÉ EUCLIDES		
INTERESSADO:	PREFEITURA DE SOBRAL	AUTOR:	NADINE SIQUEIRA
ENGENHEIRO:	AV. WILSON SENHOR ALOISIO PRATO	COLABORADOR(ES):	ROMÁRIO SILVA
MARCA-PIPO:	SOBRAL	ASSUNTO:	DETALHAMENTO SETOR I
		ESCALA:	1/125
		DATA: SETEMBRO/2021	REVISÃO: 00

SETOR 01



D13

LEGENDA REVESTIMENTOS


-  PISO
- 01 \_ Recuperação do piso asfáltico, de via e ciclovia
- 02 \_ Recuperação do passeio
-  PAREDE
- 01 \_ Retirada do revestimento existente e aplicação textura texturata na alvenaria decor off white

LEGENDA CONSTRUÇÃO/DEMOLIÇÃO

- 01 \_ MEO-FIO EXISTENTE A MANTER
- 02 \_ SUBSTITUIR NEW JERSEY POR NOVA SINALIZAÇÃO VARA
- 03 \_ MEO-FIO A DEMOLIR

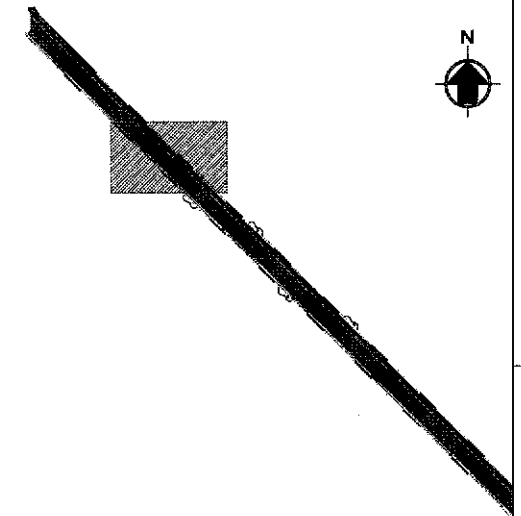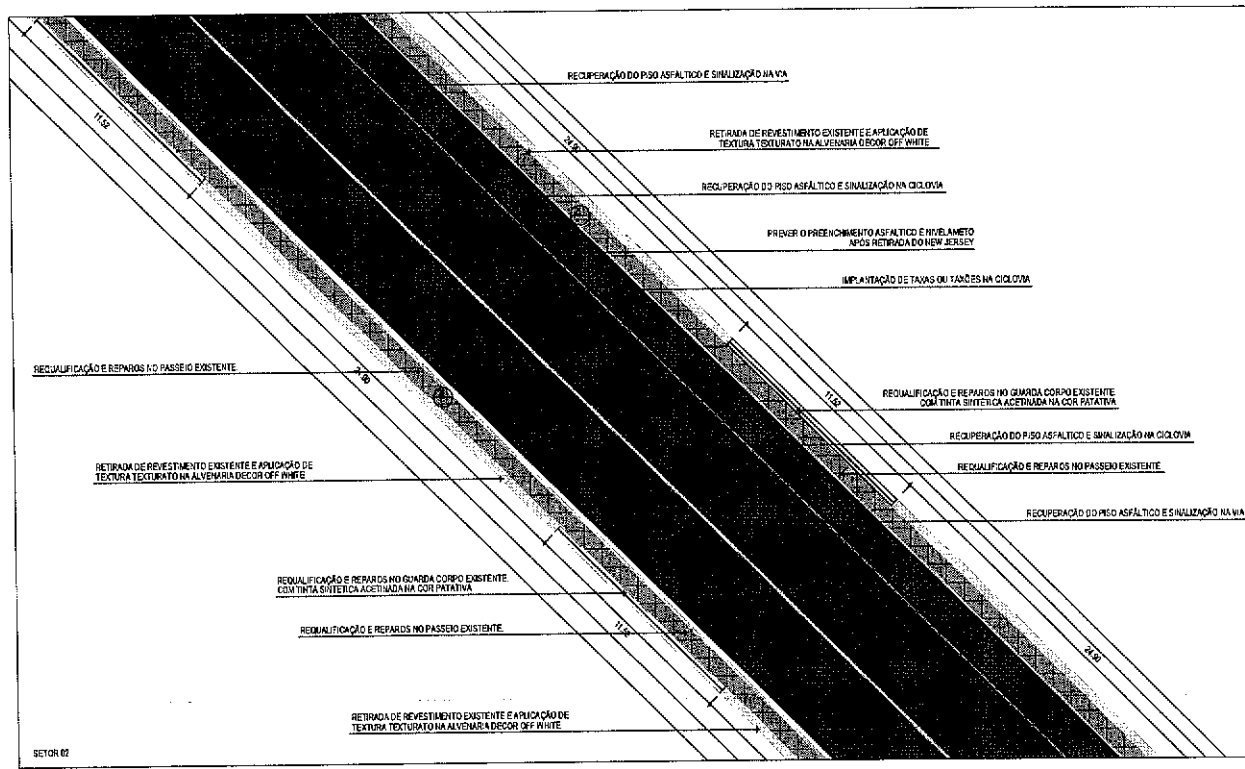

*Nadine Siqueira*  
**Nadine Siqueira Prado Laureano**  
 Arquiteta e Urbanista  
 CAU A130564-6

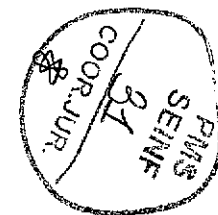

<b>SECRETARIA DA INFRAESTRUTURA</b>			
PROJETO: <b>PROJETO ARQUITETÔNICO REFORMA DA PONTE PREFEITO DR JOSÉ EUCLIDES</b>			
INTERESSANDO:	AUTOR:		ESCALA:
PREFEITURA DE SOBRAL	NADINE SIQUEIRA		1/25
ENDEREÇO:	COLABORADORE(S):		
AV. O SENHOR ALOISIO PINTO	RODRIGO SILVA		
MUNICÍPIO:	ASSUNTO:		
SOBRAL	DETALHAMENTO SETOR 2		
<b>SOBRAL</b> PREFEITURA SECRETARIA DA INFRAESTRUTURA			
DATA:	REVISÃO:	APROVADO:	FRANQUIA:
25/06/2021	01		06/11



LEGENDA REVESTIMENTOS

⊕ PISO


- 01 \_ Recuperação do piso asfáltico da via e ciclovia
- 02 \_ Recuperação do passeio

⊕ PAREDE

- 01 \_ Retirada do revestimento existente e aplicação textura texturata na alvenaria decor off white


LEGENDA CONSTRUÇÃO/DEMOLIÇÃO

- 01 \_ MEO-FIO EXISTENTE A MANTER
- 02 \_ SUBSTITUIR NEW JERSEY POR NOVA SINALIZAÇÃO VÁRIA
- 03 \_ MEO-FIO A DEMOIR

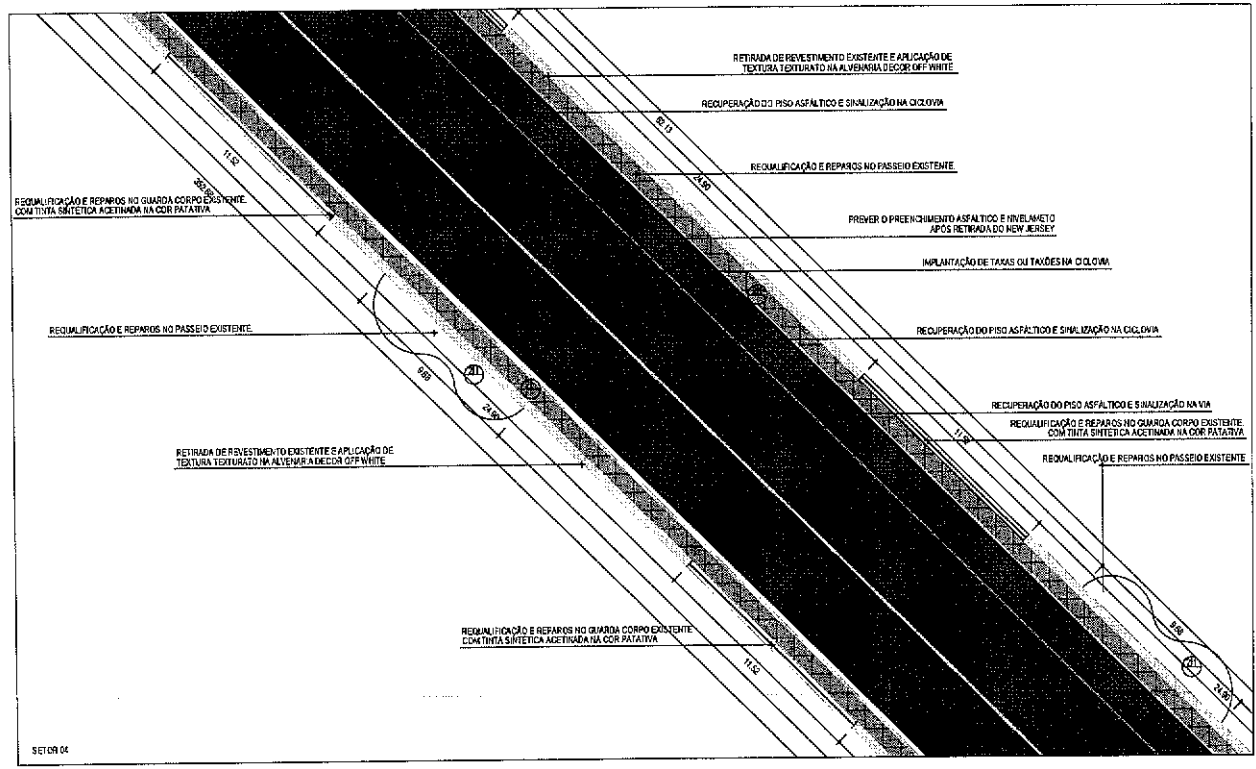


SETOR 04

01 (SE) 10/09/2011

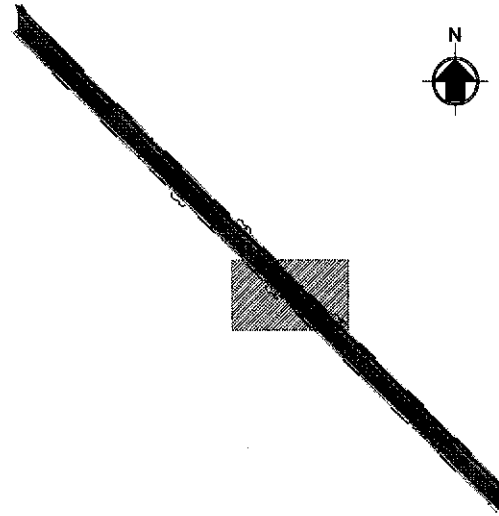

*Nadine Siqueira*  
 Nadine Siqueira Prado Laureano  
 Arquitetura e Urbanista  
 CAU A130564-6

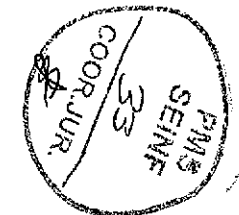

<b>SECRETARIA DA INFRAESTRUTURA</b>			
PROJETO: <b>PROJETO ARQUITETÔNICO REFORMA DA PONTE PREFEITO DR JOSÉ EUCLIDES</b>			
INTERESSADO: PREFEITURA DE SOBRAL	AUTOR: NADINE SIQUEIRA		
ENGENHEIRO: AVILA SENHOR ALCIDO F. NID	COLABORADOR(ES): ROAIBO SILVA		
MUNICÍPIO: SOBRAL			
ASSUNTO: DETALHAMENTO SETOR 4	ESCALA: 1/25		
<b>SOBRAL</b> PREFEITURA SECRETARIA DA INFRAESTRUTURA			
DATA: 02/09/2011	REVISÃO: 01	APROVADO:	PLANOJA: 08/11





LEGENDA REVESTIMENTOS

- ⊕ PISO
  - 01 ... Requalificação do piso asfáltico da via e alameda
  - 02 ... Recuperação do passeio
- ⊕ PAREDE
  - 01 ... Retirada de revestimento existente e aplicação textura texturata no alvenaria decor off white

LEGENDA CONSTRUÇÃO/DEMOLIÇÃO


- 01 ... MDO-FIXO EXISTENTE A MANTER
- 02 ... SUBSTITUIR NEW JERSEY POR NOVA SPAULIZAÇÃO VARIA
- 03 ... MDO-FIXO A DEMOLIR

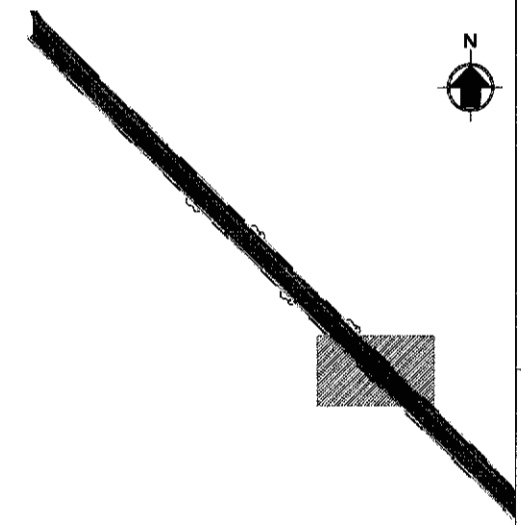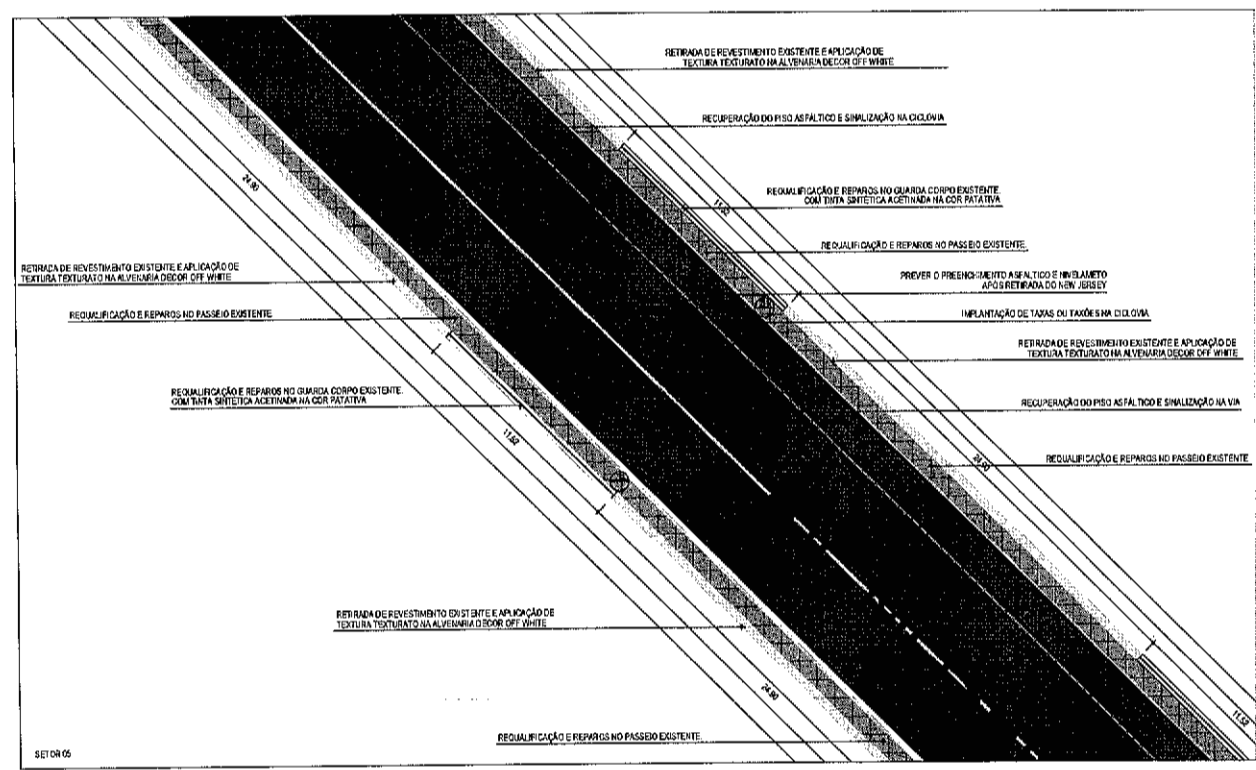

*Nadine Siqueira*  
 Nadine Siqueira Prado Laureano  
 Arquiteta e Urbanista  
 CAU A130564-6



<b>SECRETARIA DA INFRAESTRUTURA</b>			
PROJETO: PROJETO ARQUITETÔNICO REFORMA DA PONTE PREFEITO DR. JOSÉ EUCLIDES			
INTERESSADO: PREFEITURA DE SOBRAL	AUTOR: NADINE SIQUEIRA		
ENDREÇO: AV. ACACÍDOR ALCOO PINTO	COLABORADOR(ES): ROMÁRIO SILVA		
MUNICÍPIO: SOBRAL	ASSUNTO: DETALHAMENTO SETOR 6	ESCALA: 1/20	
<b>SOBRAL</b> PREFEITURA SECRETARIA DA INFRAESTRUTURA			
DATA: SETEMBRO/2021	REVISÃO: 02	ARQUIVO:	PRIMEIRA: 09/11

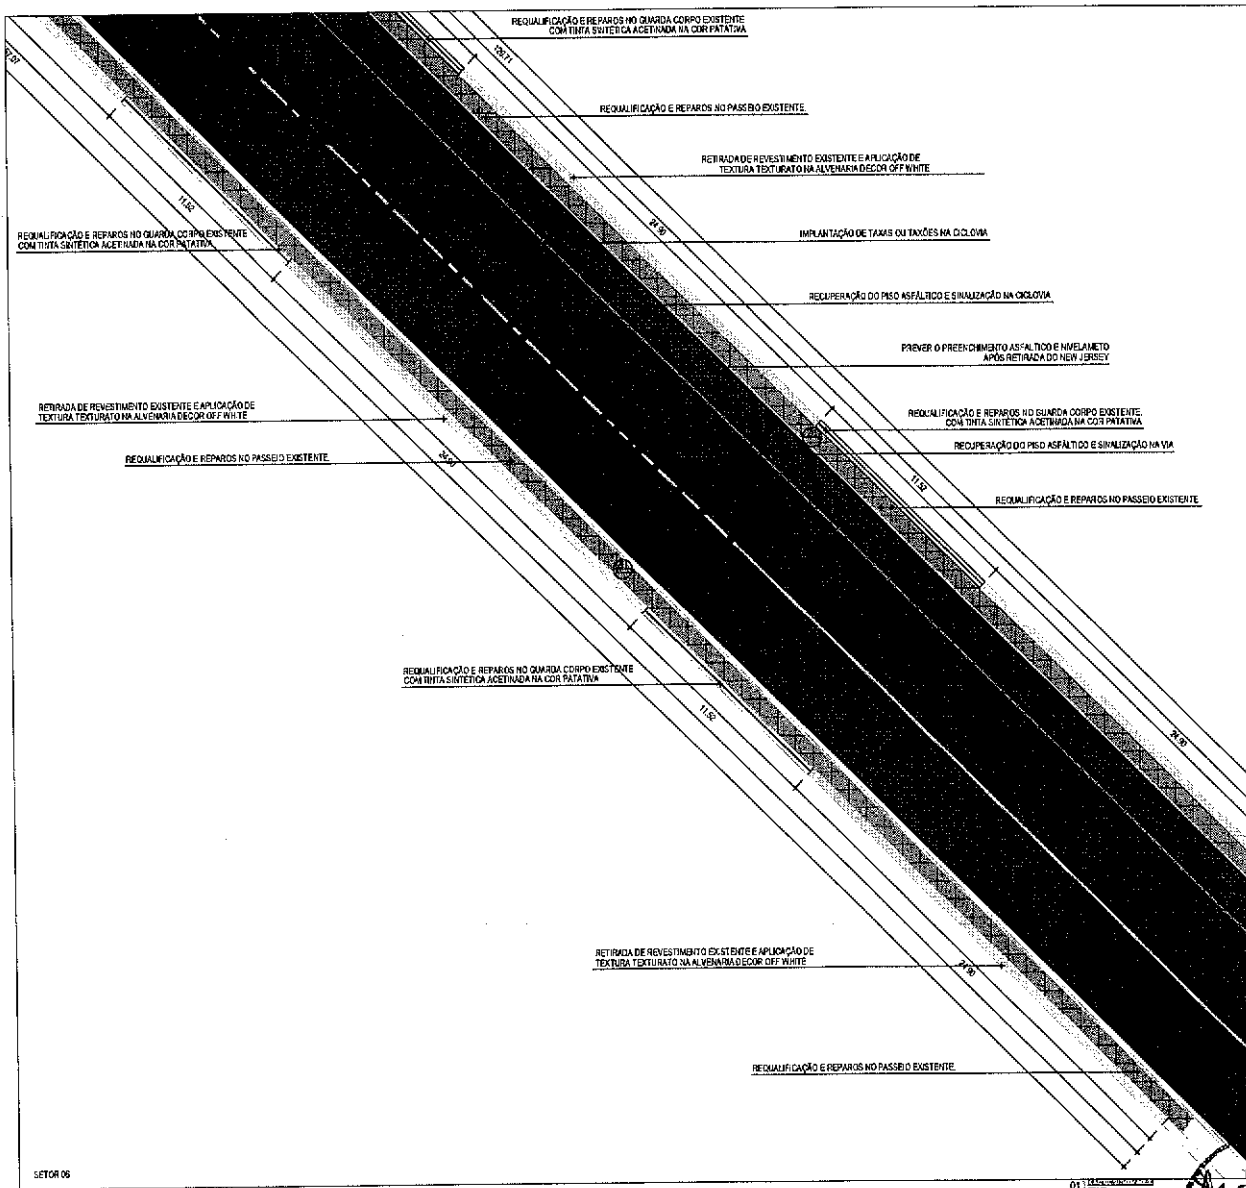

LEGENDA REVESTIMENTOS

- ⊕ PISO
- 01 - Recuperação do piso asfáltico de via e ciclovia
- 02 - Recuperação do passeio
- ⊕ PAREDE
- 01 - Retirada de revestimento existente e aplicação textura texturato na alvenaria decor off white

LEGENDA CONSTRUÇÃO/DEMOLIÇÃO

- 01 - MEO-FIO EXISTENTE A MANUTER
- 02 - SUBSTITUIR NEW JERSEY POR NOVA SINALIZAÇÃO VARIA
- 03 - MEO-FIO A DEMOLIR



*Nadine Siqueira*  
**Nadine Siqueira Prado Laureano**  
 Arquitetura e Urbanista  
 CAU A130564-6

SECRETARIA DA INFRAESTRUTURA

PROJETO: PROJETO ARQUITETÔNICO REFORMA DA PONTE PREFEITO DR JOSÉ EUCLIDES

INTERESSADO: PREFEITURA DE SOBRAL      AUTOR: NADINE SIQUEIRA


ENGENHEIRO: ANTONIO SORIANO ALVES PINO      COLABORADOR(S): ROMÁRIO SILVA

MUNICÍPIO: SOBRAL

ASSUNTO: DETALHAMENTO SETOR 6      ESCALA: 1/25


**SOBRAL**  
**PREFEITURA**  
 SECRETARIA DA INFRAESTRUTURA

DATA: 25/08/2011      REVISÃO: 02      ARQUIVO:      PRONHA: 10/11

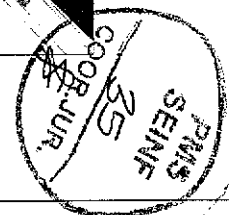

SETOR 06

01 - MEO-FIO EXISTENTE A MANUTER

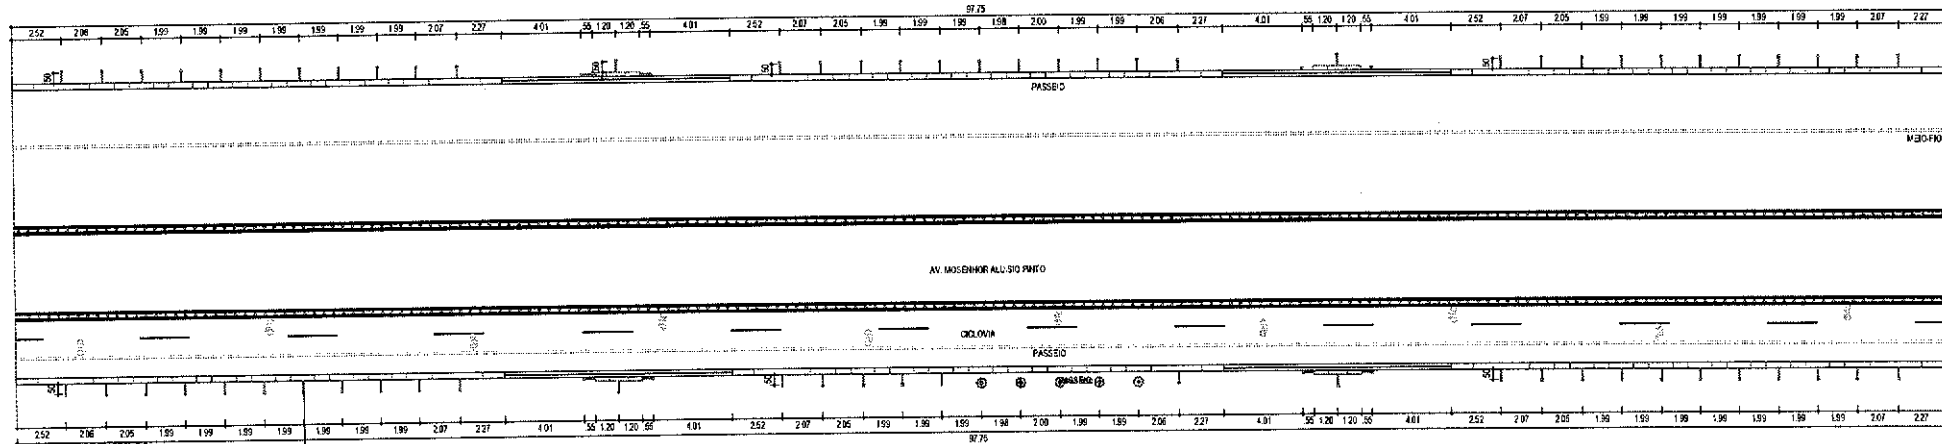

OS DEFRONTES DE EM SECONDO PADRAO JA EXISTENTE

TUBAO FORILADO PARA SUPORTE DE REFLETOR (VER DETALHAMENTO)

01

*Nadine Siqueira*  
**Nadine Siqueira Prado Laureano**  
 Arquitetura e Urbanista  
 CAU A130564-6

COOR. JUR.  
 36  
 PMS  
 SEINF

<b>SECRETARIA DA INFRAESTRUTURA</b>		
PROJETO: <b>PROJETO ARQUITETÔNICO</b> REFORMA DA PONTE PREFEITO DR JOSÉ EUCLIDES		
INTERESSADO: PREFEITURA DE SOBRAL	AUTOR: NADINE SIQUEIRA	
ENGENHEIRO: AV. MONSENHOR ALUIZIO PINHO	QUADROADORE(S): RODRIGO SILVA	
LOCALIDADE: SOBRAL	ASSUNTO: PLANEJAMENTO PLANEJAMENTO DE PISO	ESCALA: 1/500 1/300
<b>SOBRAL</b> PREFEITURA SECRETARIA DA INFRAESTRUTURA		
DATA: 25/09/2021	REVISÃO: 01	ARQUIVO: 11/11