


PRODUCED BY AN AUTODESK EDUCATIONAL PRODUCT

PRODUCED BY AN AUTODESK EDUCATIONAL PRODUCT

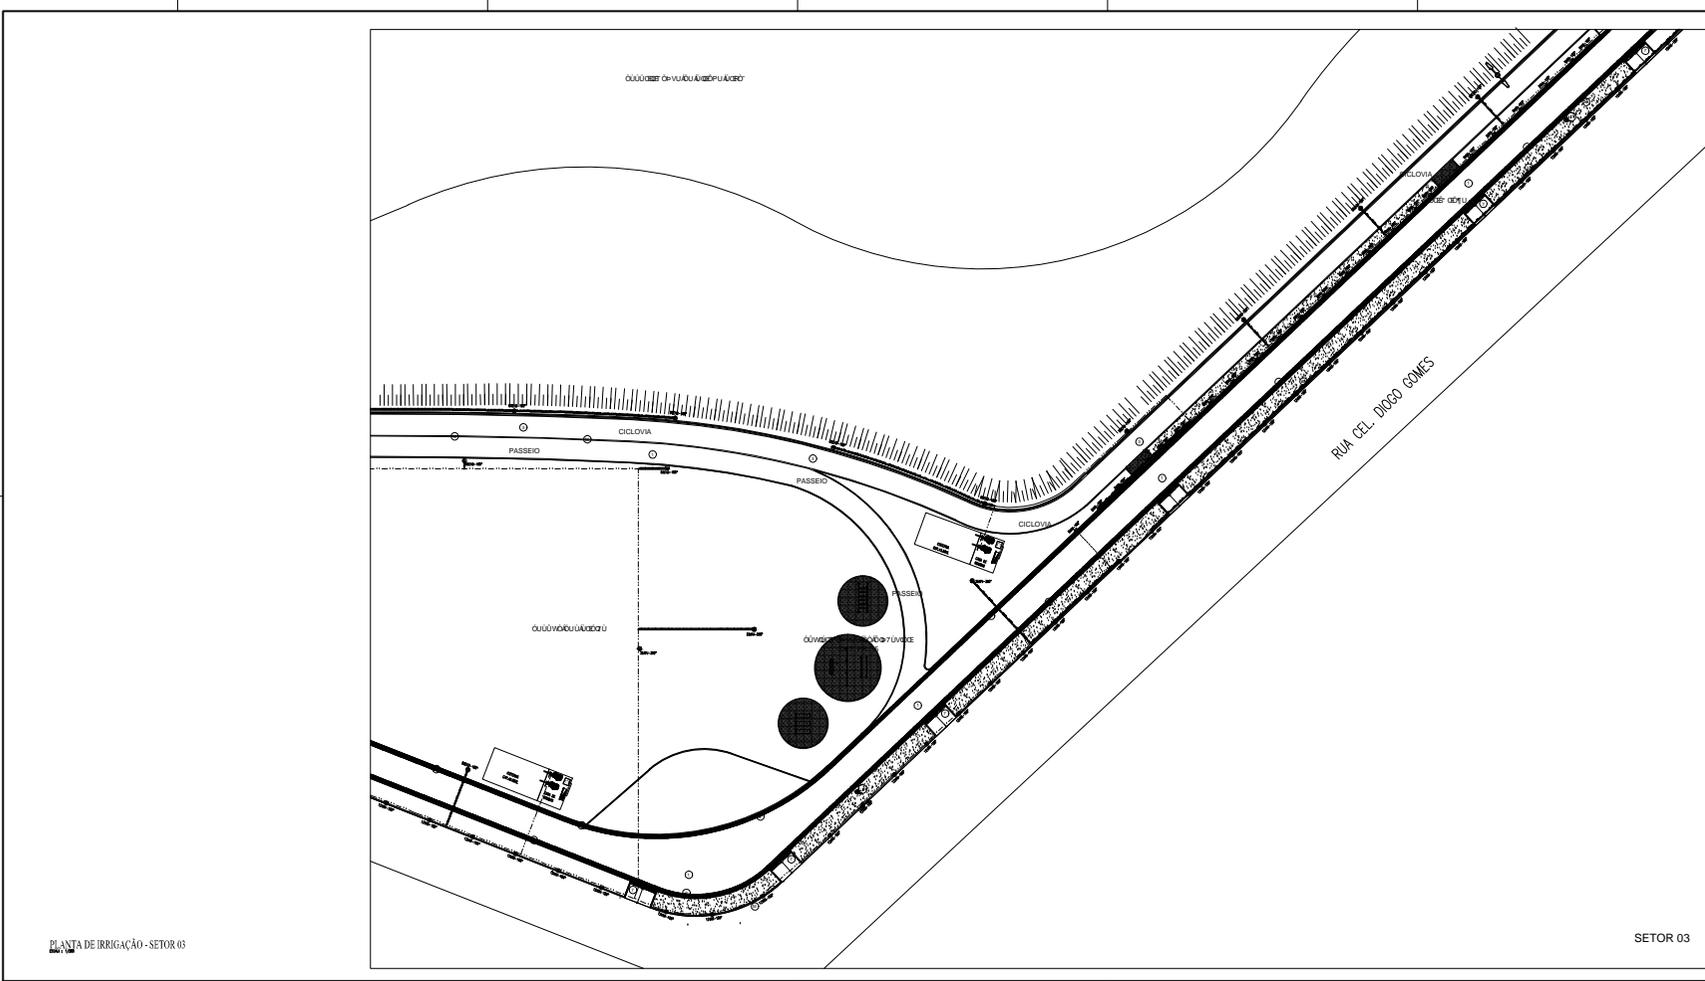

PLANTA DE IRRIGAÇÃO - SETOR 03

SETOR 03

SECRETARIA DE URBANISMO E MEIO AMBIENTE	
SECRETARIA DO URBANISMO E MEIO AMBIENTE	
PARQUE ECOLÓGICO CORAÇÃO DE JESUS	
PROPOSTA DE IRRIGAÇÃO	IRRI
PROPOSTA DE IRRIGAÇÃO	04 06