


01 FACHADA DD  
ESC.: 1/75

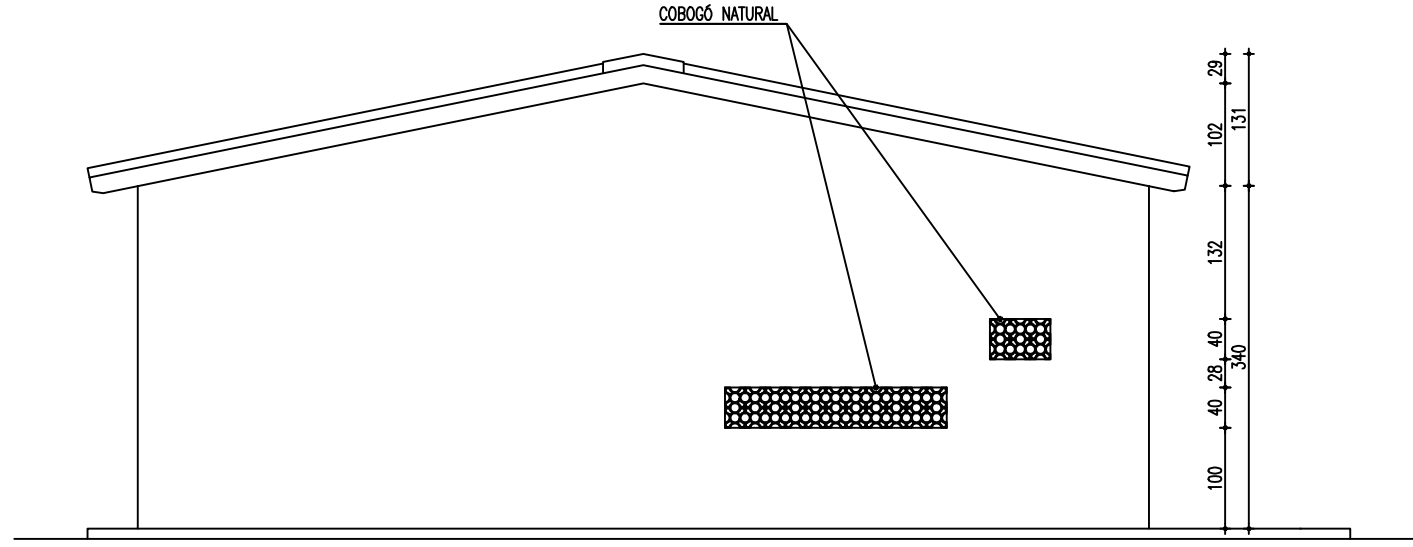

PROPRIETÁRIO:  
**PREFEITURA MUNICIPAL DE SOBRAL**

ASSUNTO:  
**FACHADA DD**

Este projeto é de propriedade intelectual de CREATEORE - Ateliê de Arquitetura. Seu uso individual e desautorizado estará sujeito às penalidades previstas na Lei de Direitos Autorais. Todas as medidas devem ser obrigatoriamente conferidas no local e as dúvidas esclarecidas com o arquiteto responsável. É vedada a reprodução deste projeto, para outro fim, que não o de execução do mesmo, deste cliente e neste endereço.

PROJETO:  
**CENTROS DE CONVIVÊNCIA - TIPO A**  
BAIRRO NOVA CAIÇARA - SOBRAL, CE

AUTORIA:  
**CREATEORE - Ateliê de Arquitetura**

**LIANA FEINGOLD e LAURA RIOS**  
CAU A92238-4  
Rua Marcos Macêdo 1333 - Pátio Dom Luiz, sala 1013 - Meireles - Fortaleza - CE  
Fone - Cel.: 9121.2728 / 9635.6066 e-mail: createorearquitetura@gmail.com

DESENHO:  
Createore Arquitetura

DATA:  
04/04/2018

ARQUIVO:  
Executivo\_Centro de Convivência

ESCALA:  
1/75

PRANCHA Nº.:  
**14/14**