

NOTA: CONCRETO fck = 20 MPa

GOVERNO FEDERAL  
**BRA**SIL  
 Ministério da Educação  
 PAIS RICO É PAIS SEM POBREZA

**FNDE**  
 Fundo Nacional de Educação

## PROJETO PADRÃO - FNDE

MUNICÍPIO – UF:

PROPRIETÁRIO:

ENDEREÇO:

PROPRIETÁRIO  
 RESP. TÉCNICO  
 Eng. Tania Cristina Rosa Abrantes – CREA-CO 4376/D  
 AUTOR DO PROJETO

DLFO

CREA

RA

OBSERVAÇÕES:

**ESCOLA 12 SALAS DE AULA**  
 PROJETO ESTRUTURAL concreto armado

COORDENAÇÃO  
 CGEST - Coordenação Geral de Infraestrutura Educacional


BLOCO B: BIBLIOTECA E AUDITÓRIO  
 FORMAS DAS VIGAS E LAJES DO FORRO

**EST**

REVISÃO  
 R.01 - NOVEMBRO DE 2005  
 R.02 - JULHO DE 2011

ESCALA  
 1/10 ou indicada  
 DATA EMISSÃO  
 JULHO / 2011

FRANCHA  
 10/34

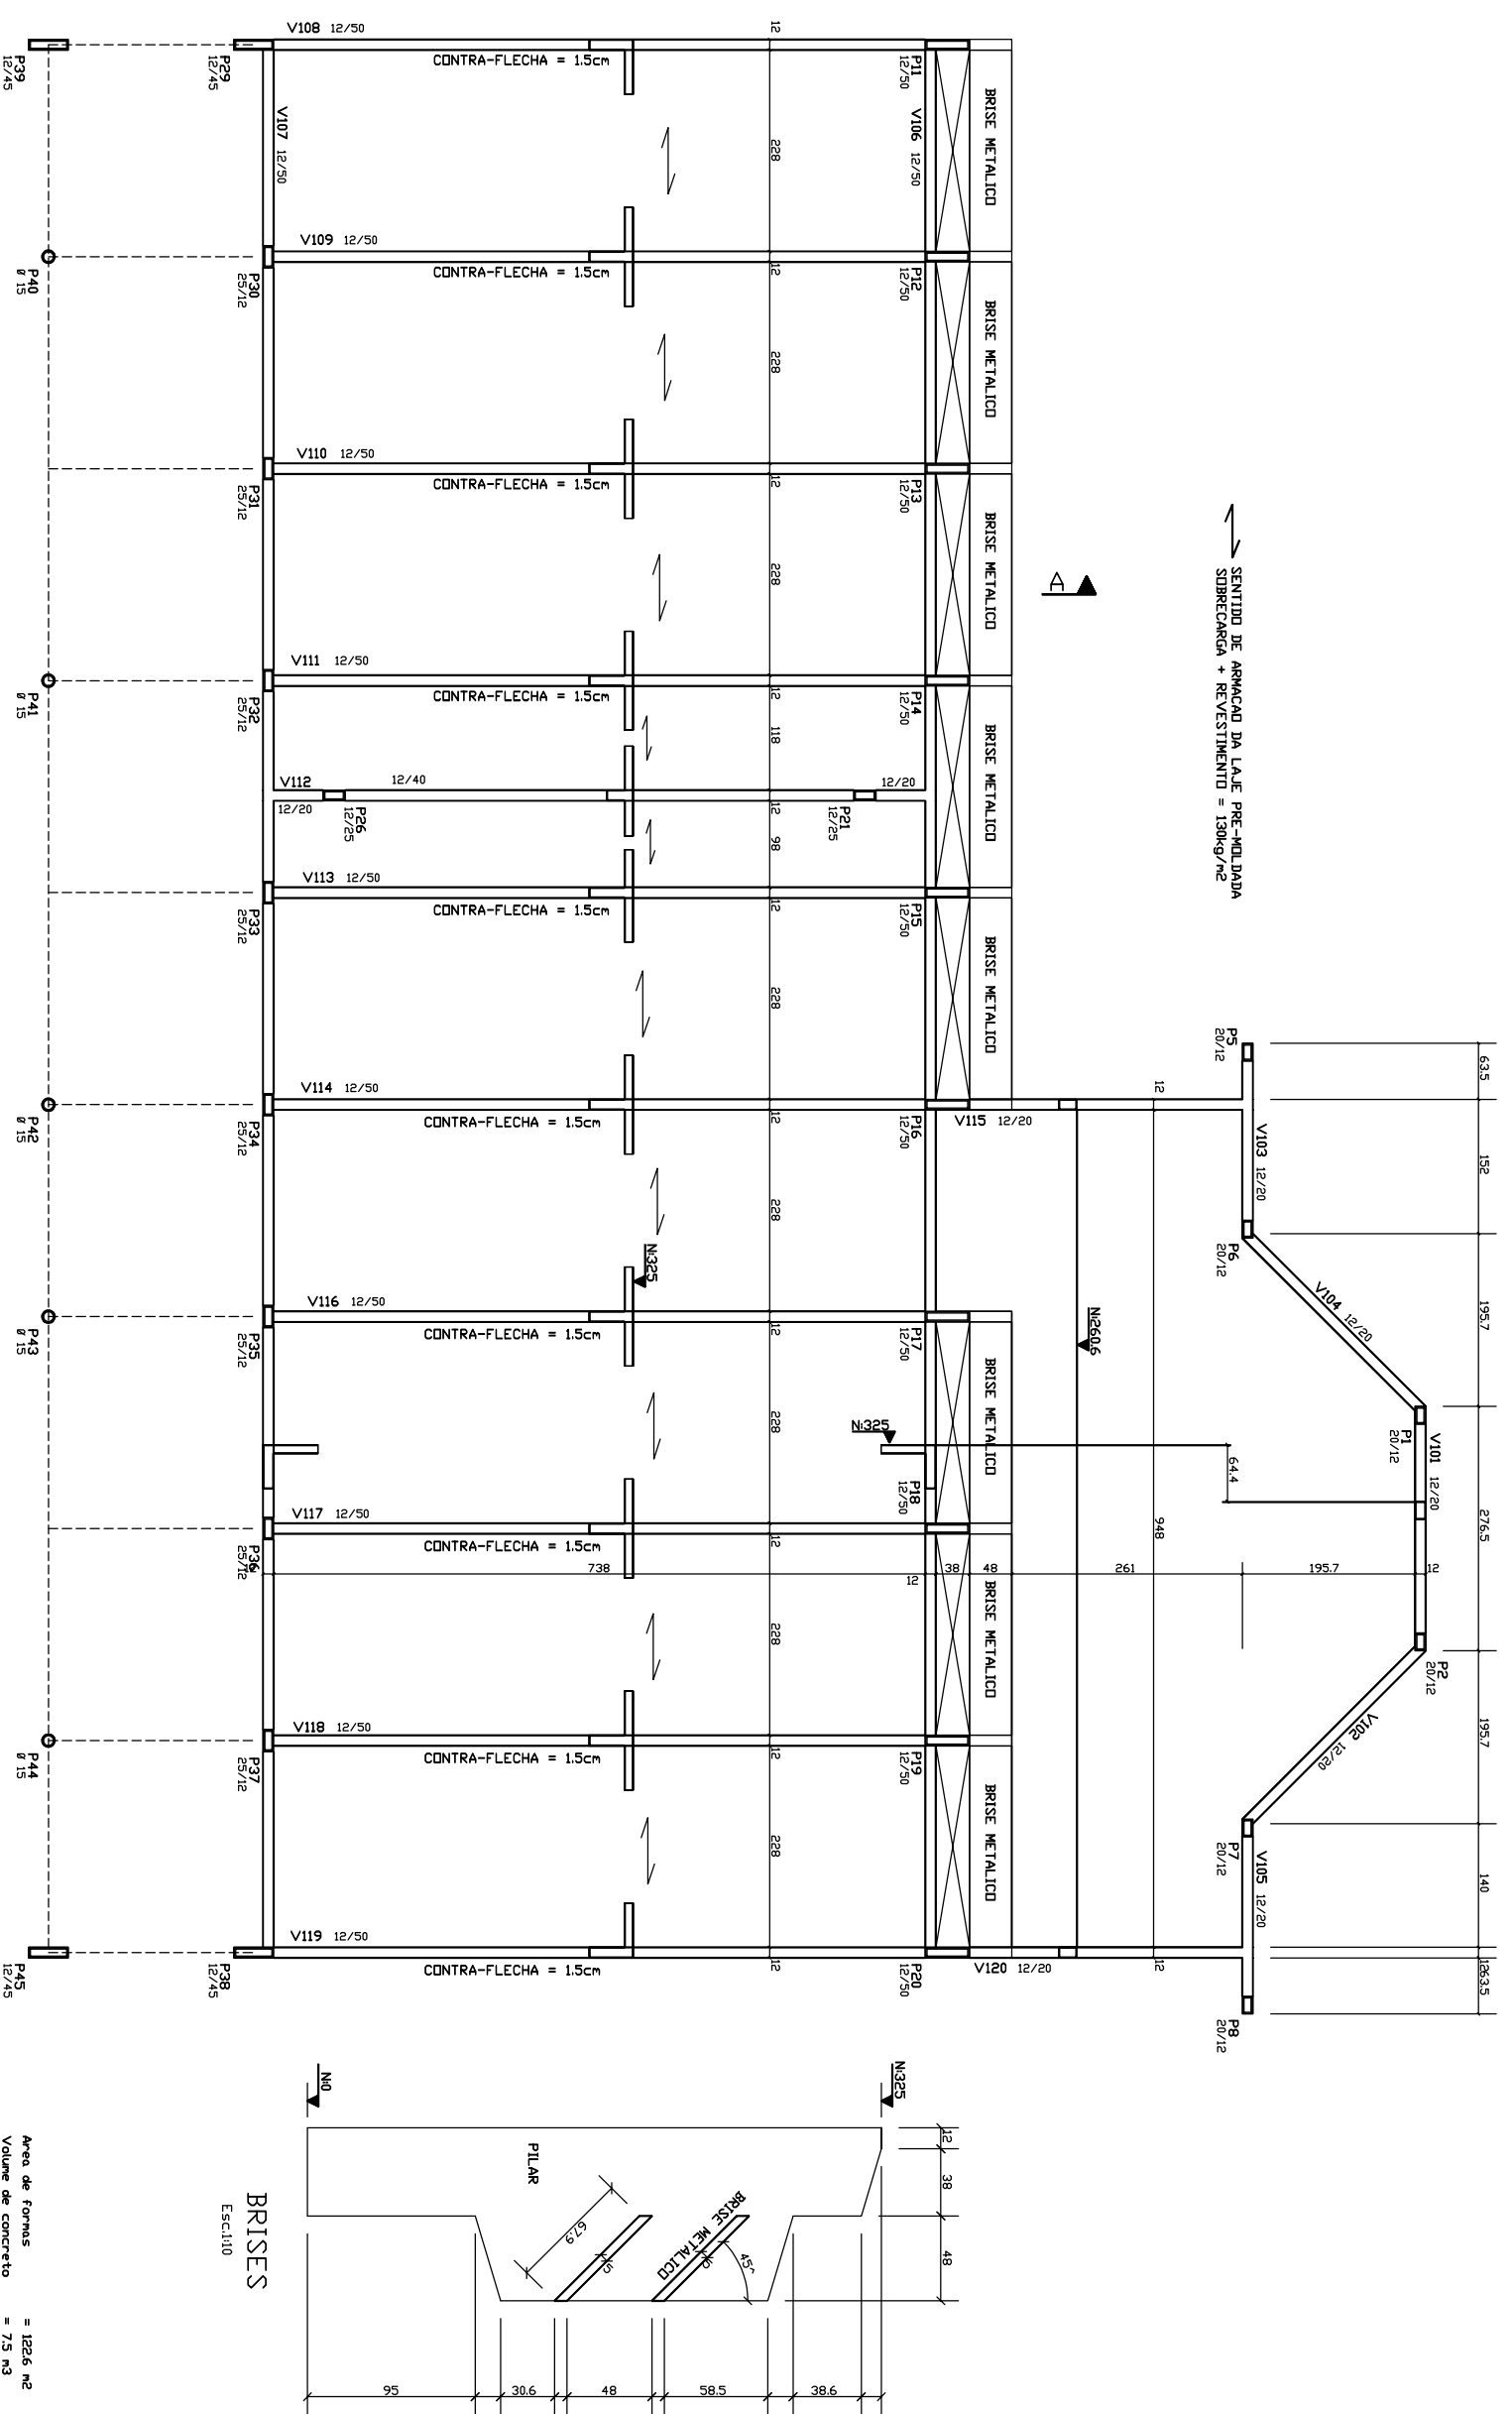

PLANTA DE FORMAS DAS VIGAS E LAJES DA COBERTURA  
 Esc:1/10