




Corte AA
ESCALA 1/50

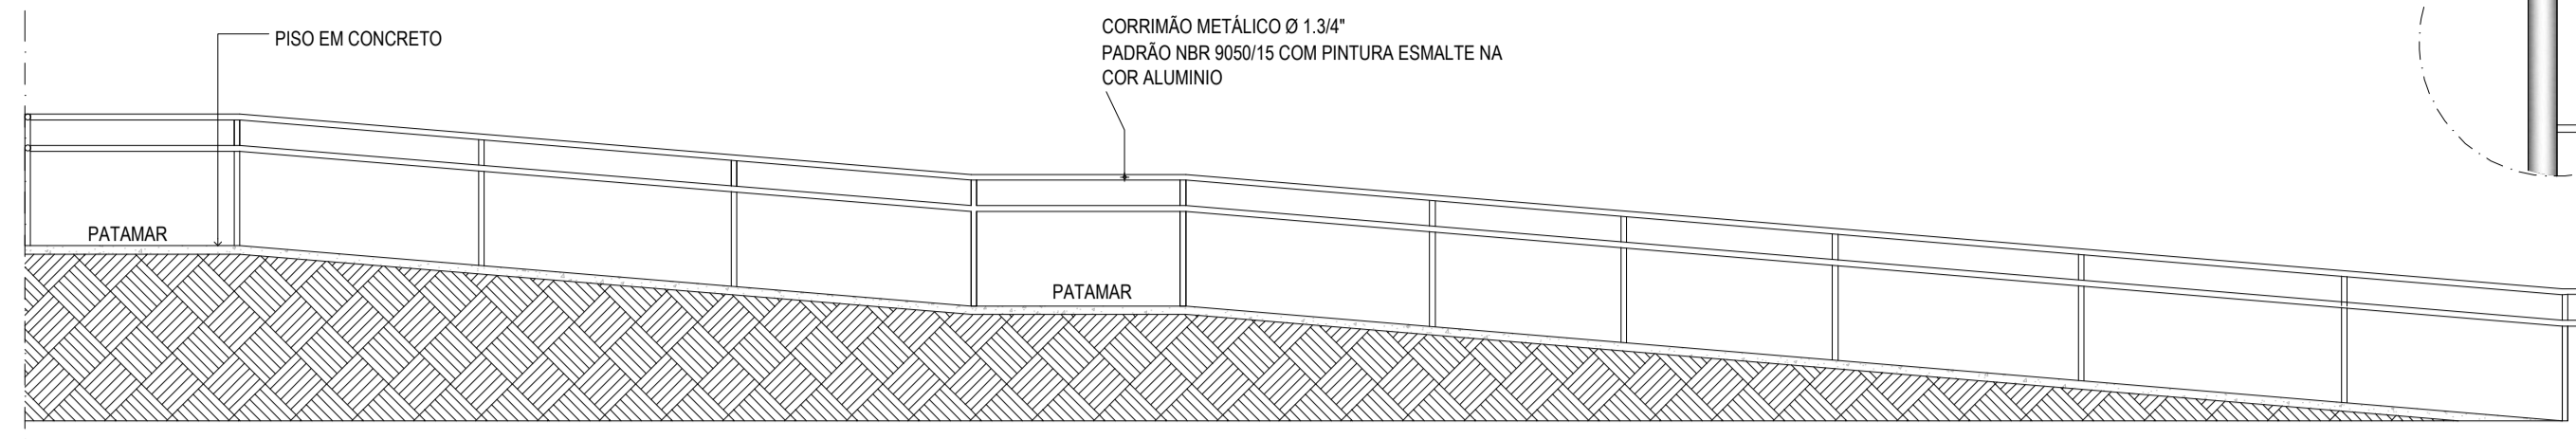


Corte AA
ESCALA 1/50

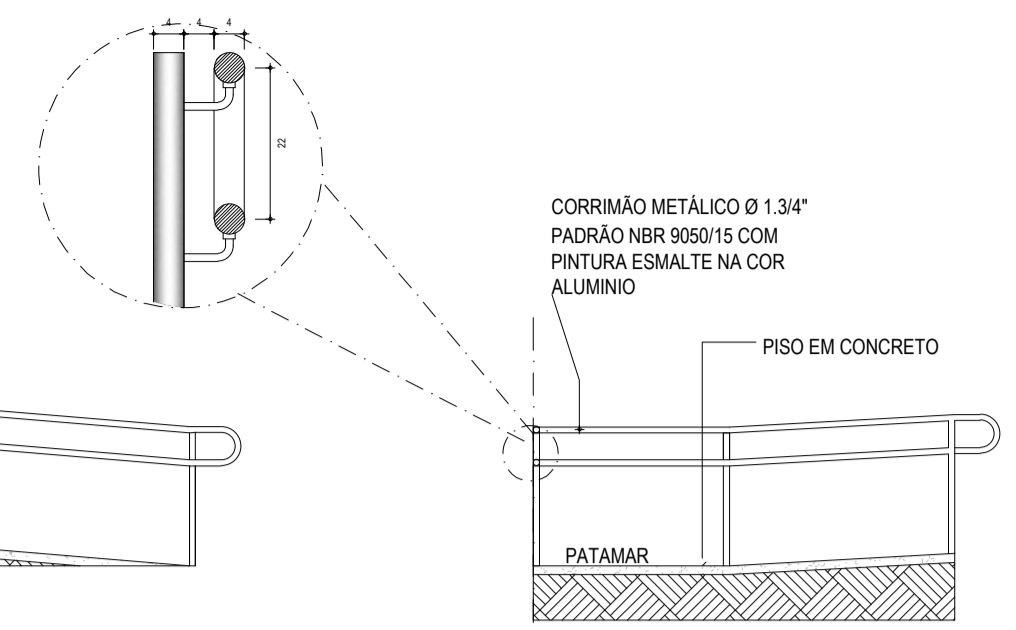


Corte BB
ESCALA 1/50

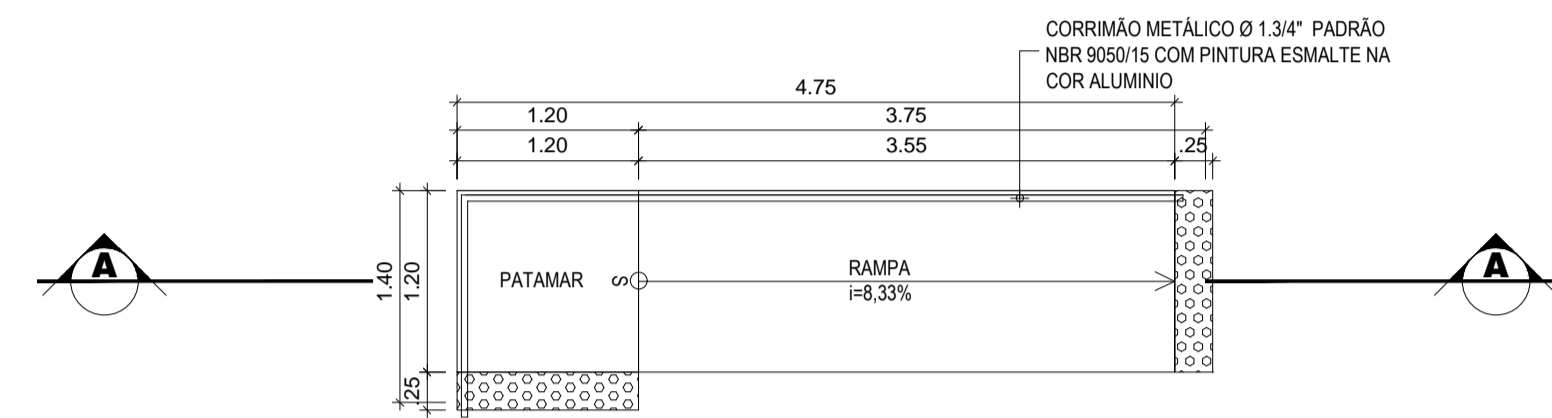



7 DETALHE RAMPA 01
ESCALA 1/50

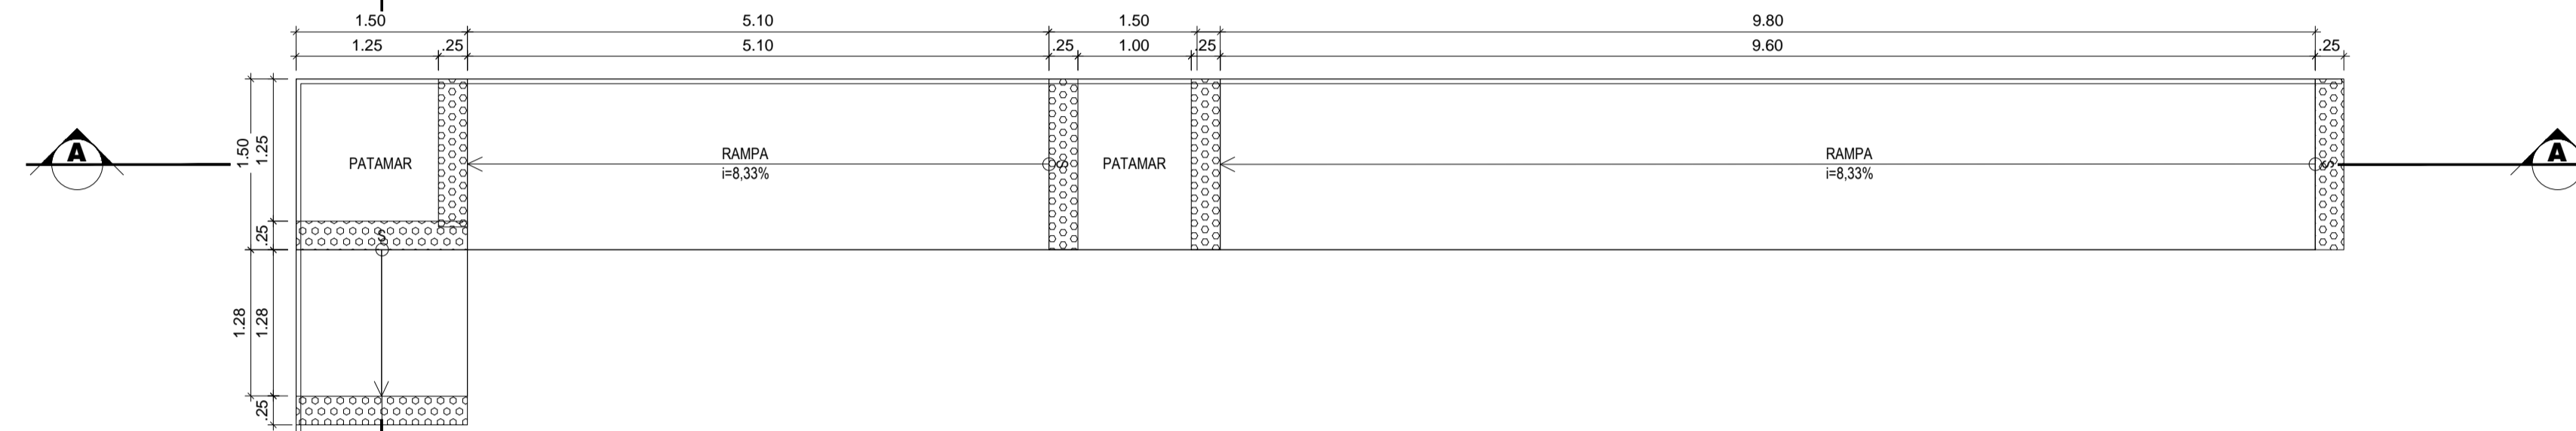

8 DETALHE RAMPA 02
ESCALA 1/50

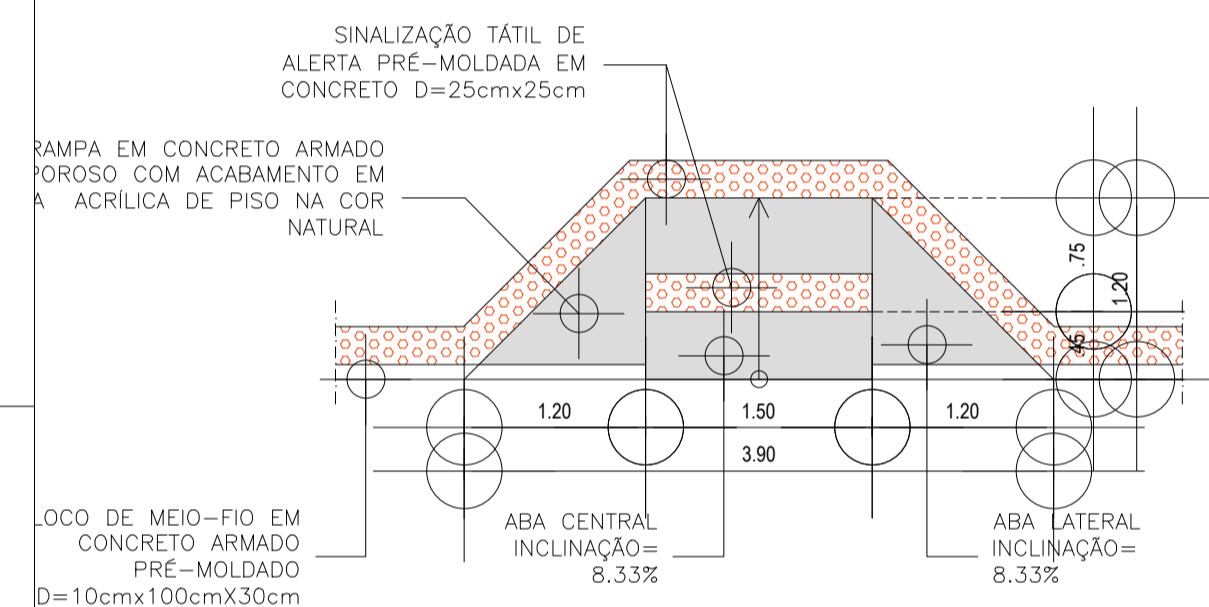




9 DETALHE RAMPA REBAIXO
ESCALA 1/50

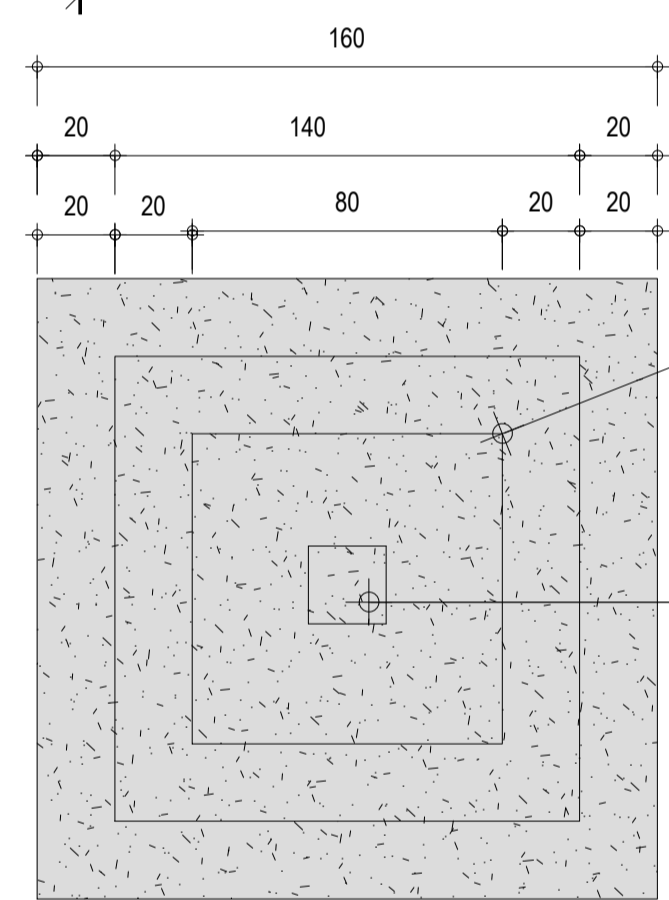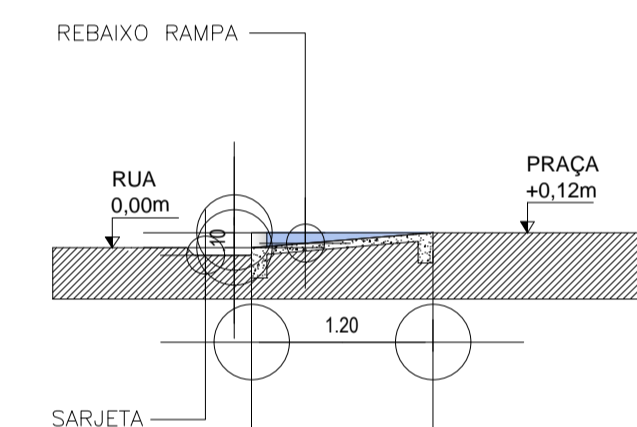

REVESTIMENTO EM GRANITO POLIDO NA COR CINZA ANDORINHA OU SIMILAR.


INSTALAÇÃO DE ESCULTURA DO CRISTO EXISTENTE

REVESTIMENTO EM GRANITO POLIDO NA COR CINZA ANDORINHA OU SIMILAR.

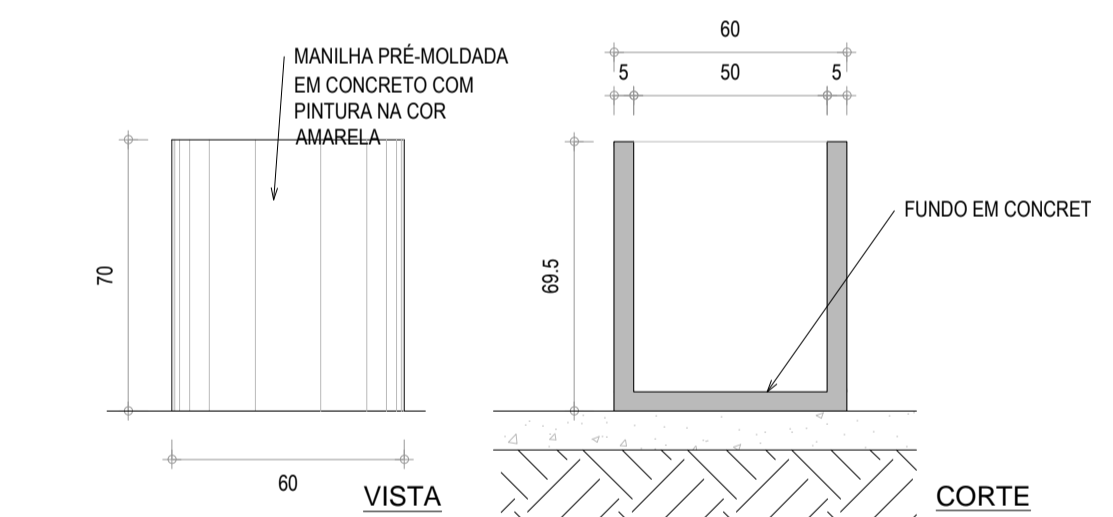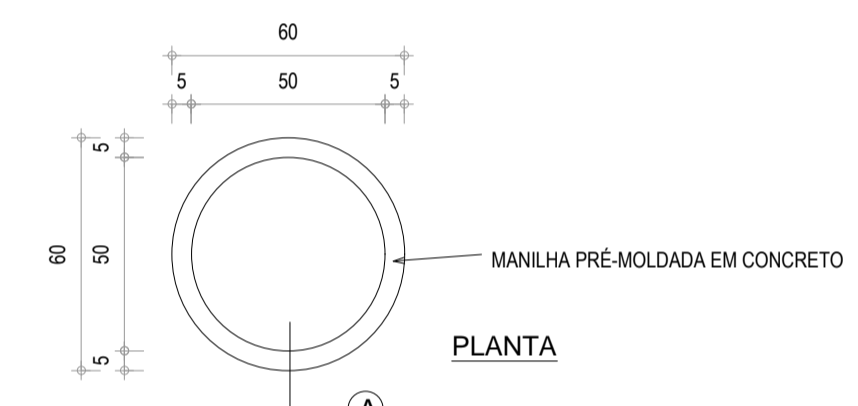
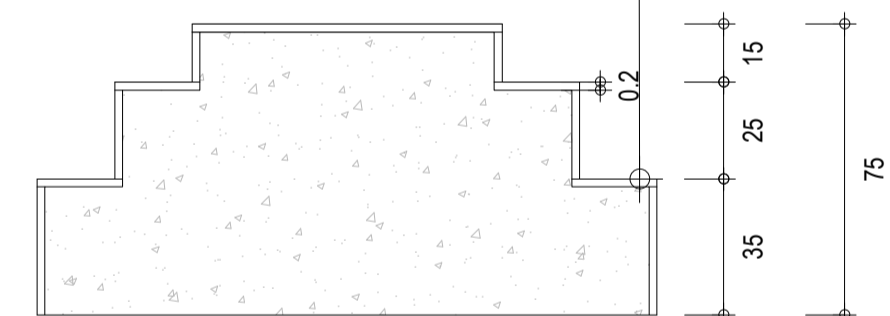


10 DETALHE BASE CRUCIFIXO
ESCALA 1/25

11 DETALHAMENTO LIXEIRA
ESCALA 1/20

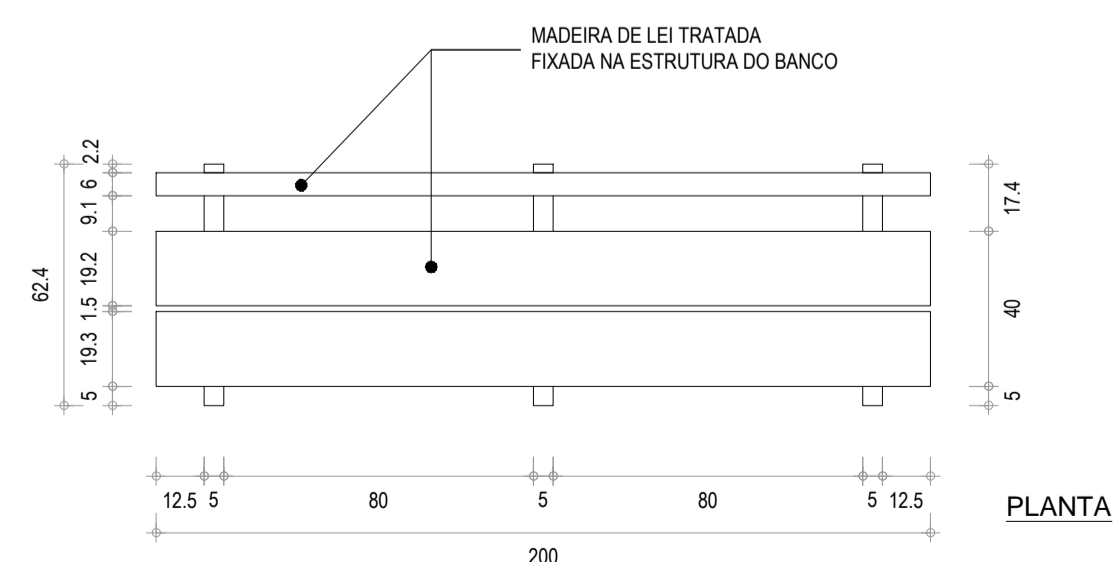

12 DETALHAMENTO BANCO
ESCALA 1/20

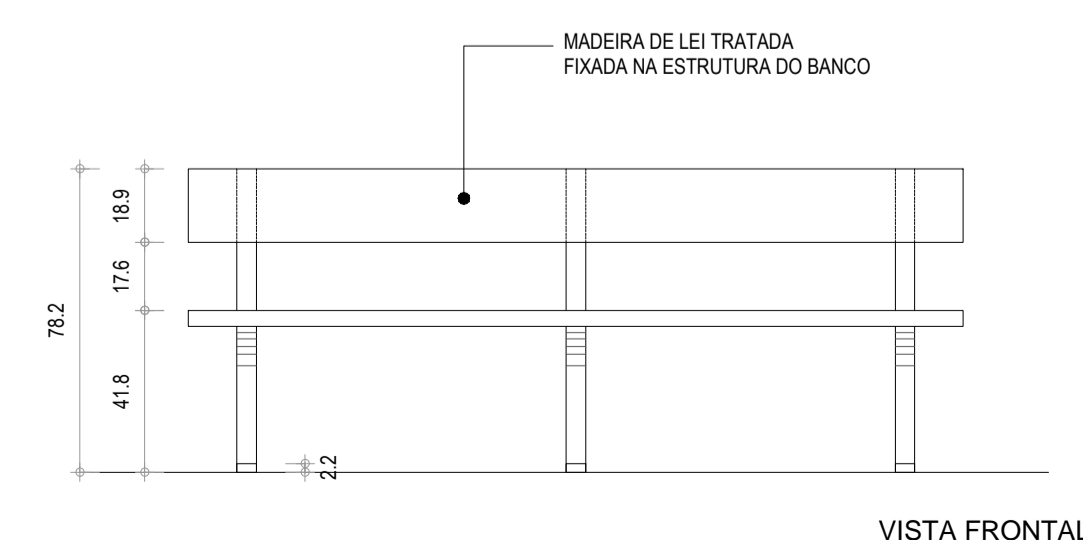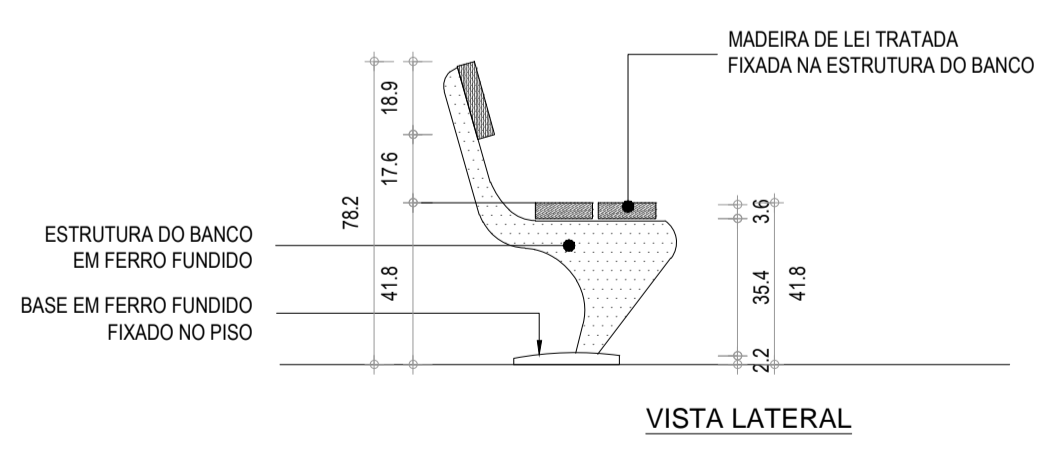

SECRETARIA DA INFRAESTRUTURA

PROJETO: **PROJETO ARQUITETÔNICO REFORMA PRAÇA DA IGREJA MATRIZ DE TAPERUABA**

INTERESSADO: **PREFEITURA DE SOBRAL**

ENDEREÇO: **AV. NOSSA SENHORA DO CARMO, TAPERUABA.**

MUNICÍPIO: **SOBRAL**

AUTOR: **ISOR FERNANDES**

CO-AUTOR: **GUILHERME AUSTREGÉSILO**

COLABORADORE(S): **VICENTE LINHARES**

ASSUNTO: **DETALHAMENTO RAMPA 1**

ESCALA: **1/50**

DETALHAMENTO RAMPA 2

ESCALA: **1/50**

DETALHE REBAIXO DE PASSEIO

ESCALA: **1/50**

DETALHE BASE CRUCIFIXO

ESCALA: **1/25**

DETALHE BANCO/ LIXEIRA

ESCALA: **1/20**

DATA: **OUTUBRO/2020**

REVISÃO: **03**

ARQUIVO: **-**

PRANCHA: **05/05**

