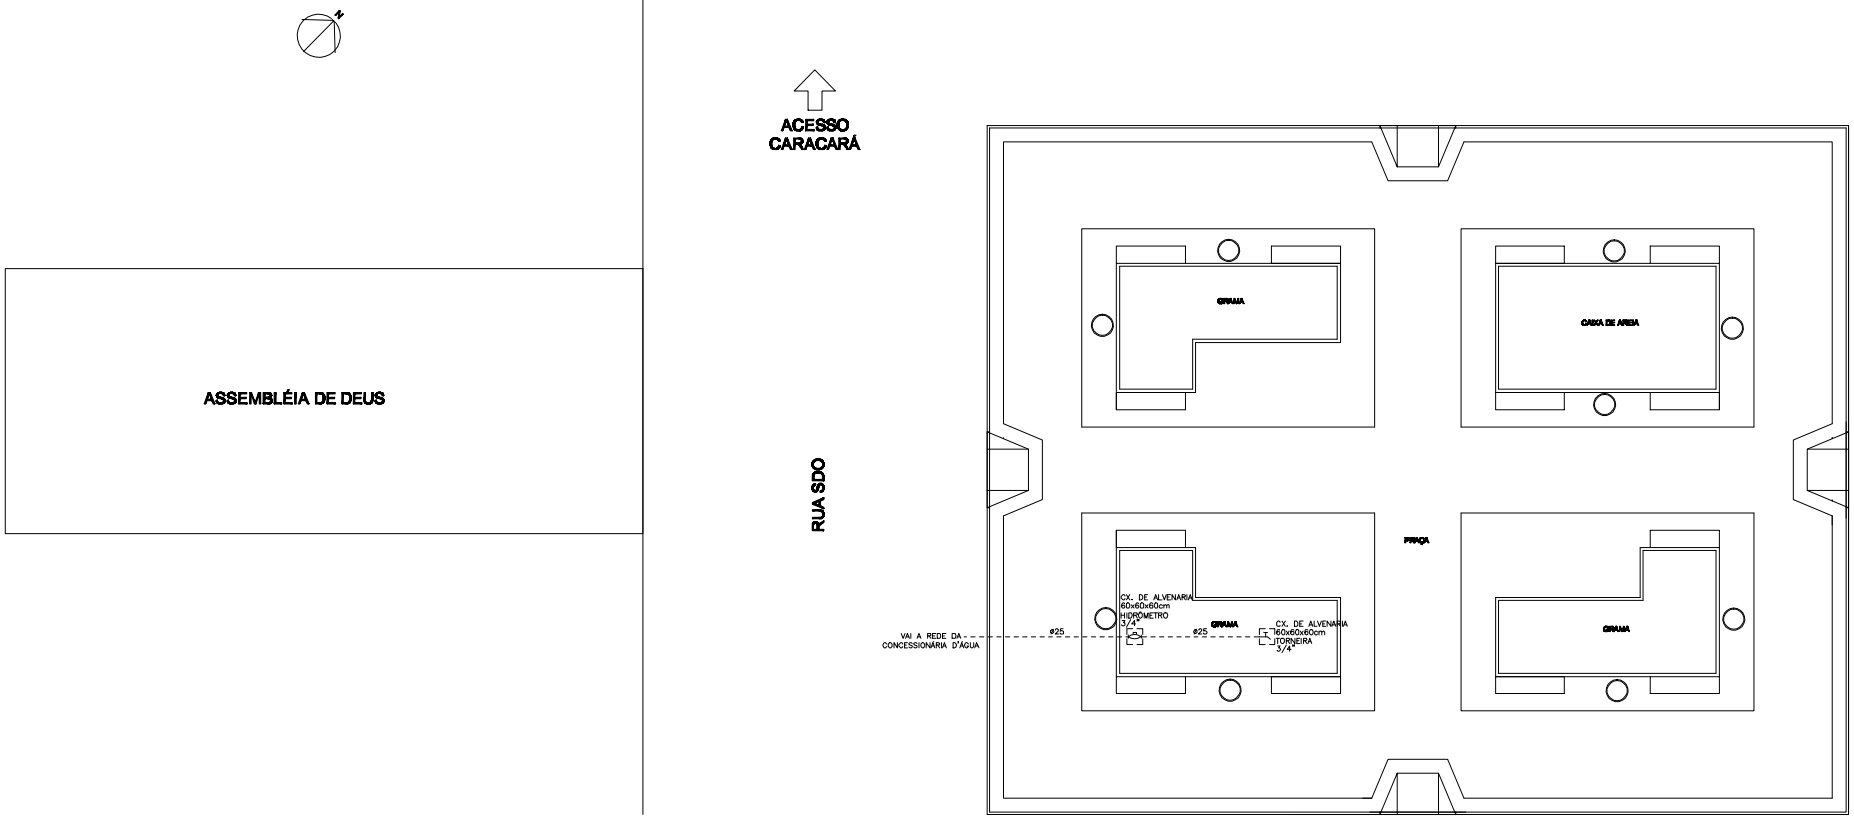

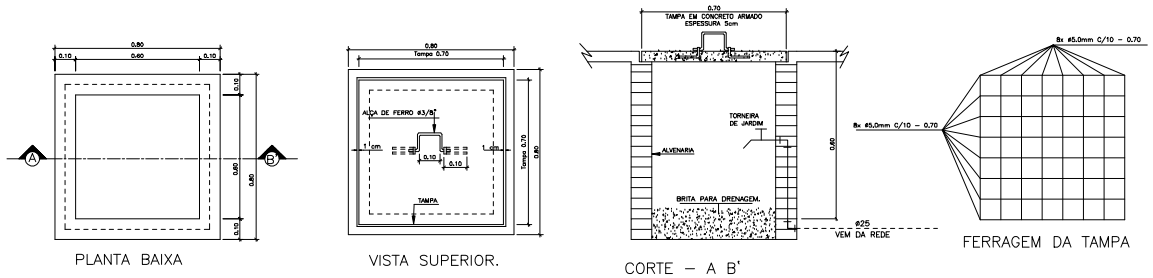

PLANTA BAIXA

VISTA SUPERIOR.

CORTE – A B'

FERRAGEM DA TAMPA

DETALHE EXECUTIVO DA CAIXA COM TORNEIRA DE JARDIM
CAIXA DE PASSAGEM 60x60x60cm – TAMPA DE CONCRETO

LEGENDA

- - - - - - - - TUBO PVC SOLDÁVEL MARROM EMBUTIDO PELO PISO (VER DIAMETRO EM PLANTA)

SECOMP - SECRETARIA DE OBRAS, MOBILIDADE E SERVIÇOS PÚBLICOS

PROJETO:
HIDRÁULICO
PROJETO HIDRÁULICO - PRAÇA SABONETE - CARACARA - SOBRAL - CE

INTERESSADO:
PREFEITURA DE SOBRAL

AUTOR:
PAULO SIQUEIRA

ENDEREÇO:
DISTRITO DE CARACARA

AUTOR:
PAULO SIQUEIRA

MUNICÍPIO:
SOBRAL - CE

DESIGNAÇÃO DA PRANCHA	ESCALA
PLANTA BAIXA	1:75
LEGENDA	SEM
DET. CX. DE PASSAGEM	SEM

DATA	REVISÃO	ARQUIVO	HIDRA
SETEMBRO/2017	SETEMBRO/2017	PR_01_04	01/01

CLASSE	ENCL.	NO. PROJETO	NO. CONSTRUÇÃO	OBRA	PREFEITURA

PROPRIETÁRIO

PROJETO

PROJETO

CÁLCULO

CONSTRUÇÃO