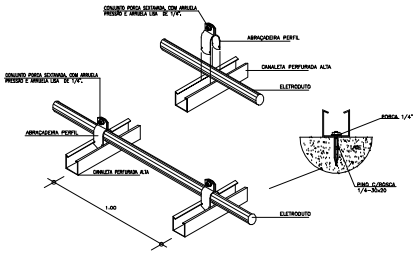

DETALHE DO ELETRODUTO SOBRE A LAJE

SEM ESCALA

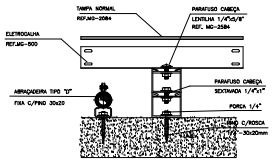

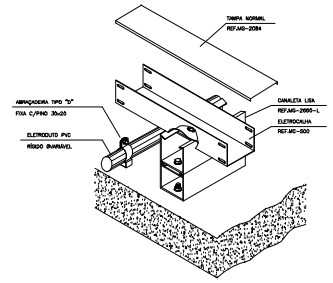

ESQUEMA DE LIGAÇÃO

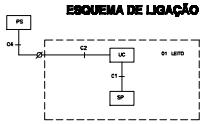

LEGENDA

PS – PAINEL DE SINALIZAÇÃO NO POSTO DE ENFERMAGEM
UC – UNIDADE DE COMANDO NA CABECEIRA DO LEITO
SP – SINALIZADOR DE PORTA
C1 – CONJUNTE QUE LIGA A UC AO SP C/ UTP 4P CAT. 5E
C2 – CONJUNTE QUE LIGA A UC AO CORREDOR C/ UTP 4P CAT. 5E
C3 – CONJUNTE OU CALHA QUE INTERLIGA O PS A TODOS OS C2 C/ UTP 4P CAT. 5E

DETALHE DE CRUZAMENTOS DE ELETROCALHAS c/ELETRODUTOS, SOBRE A LAJE

SEM ESCALA

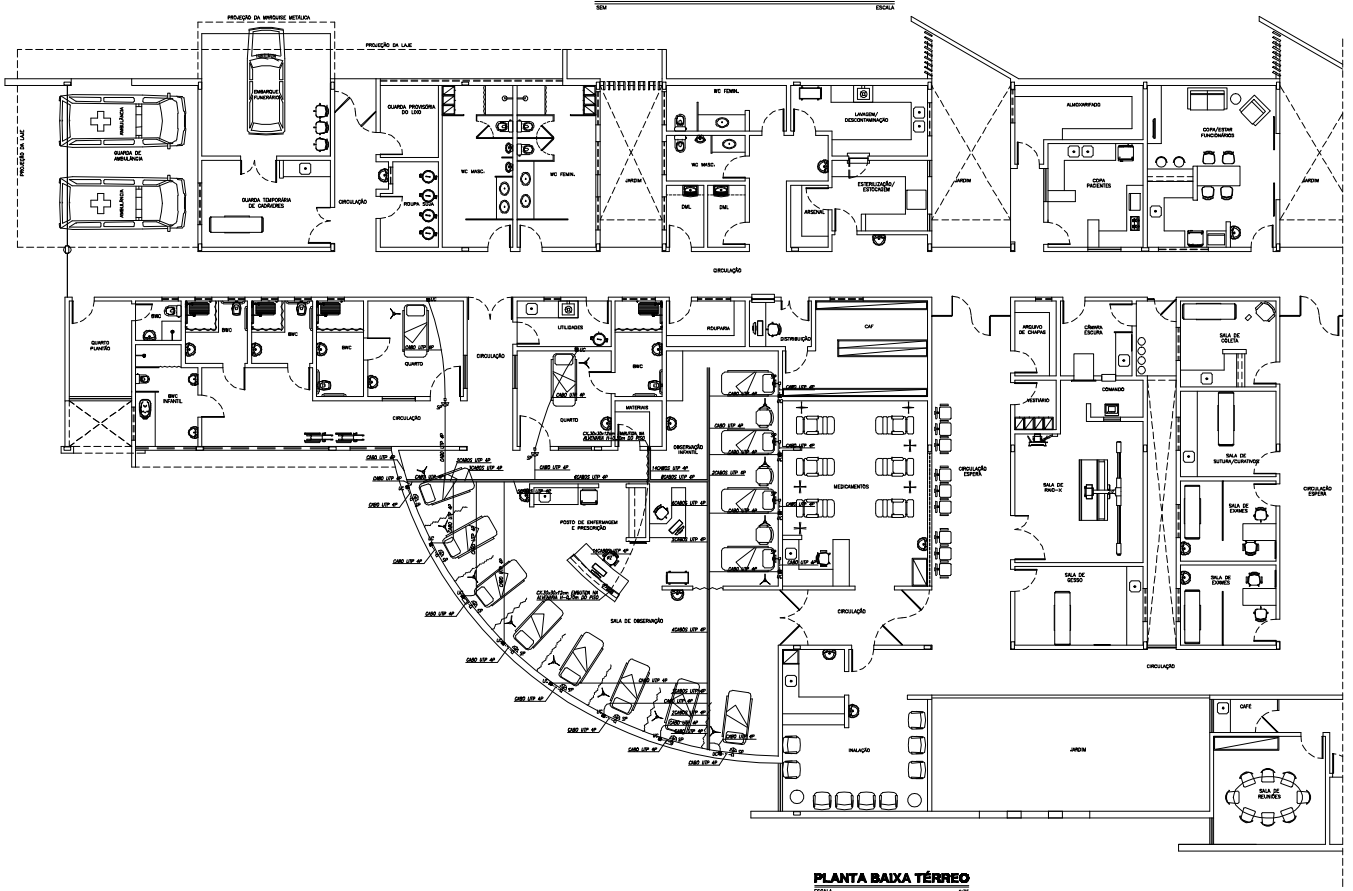

PLANTA BAIXA TÉRREO

ESCALA 1/75

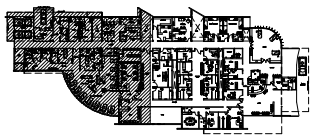

PLANTA BAIXA TÉRREO

SEM ESCALA

LEGENDA

SÍMBOLO	DESCRIÇÃO - ESPECIFICAÇÃO
	ELETRODUTO EM PVC RÍGIDO ROSCHEL, PESADO, 75MM, TUPY E/OU FORTILIT APARENTE SOBRE A LAJE DE TETO FIXO SOBRE PERFILADOS CONFORME DETALHE.
	ELETRODUTO EM PVC RÍGIDO ROSCHEL, PESADO, 75MM, TUPY E/OU FORTILIT EMBUTIDA NO PISO QUANDO NÃO OCORRER ATÉ A1.
	ELETROCALHA LISA, 100x75mm, ABNT 15465, TIPO NORMAL, REF. MG 500, COM TAMPA NORMAL REF. MG 2084, FIXA, MESH, MOPA OU EQUIVALENTE, FIXA AO TETO JUNTO AO VIGAMENTO E SOBRE A LAJE DE TETO, CONFORME PROJETO.
	SINALIZADOR DE PORTA TIPO 2 A 2,10m DO PISO.
	CAIXA DE PASSAGEM COM TAMPA CEGA APARAFUSADA EMBUTIDA NA ALVENARIA COM DIMENSÕES 4"x4"x2" FAB. ELSOL ELSOL, MELSA OU EQUIVALENTE, ASSENTADA A 1,80m DO PISO.
CABO UTP 4P	CABO UTP PAR TRANÇADO 4 PARES 24 AWG CAT. 5E FABRICAÇÃO FURUKAWA(MULTI-LAN) PIRELLI (SYSNET) E/OU KMP (AF-LAN 5SP 24AWG-SB-CONG. SOLIDO) NO ELETRODUTO E/OU PERFILADO.

OBSERVAÇÕES

01–TODOS OS ELETRODUTOS TERÃO ACABAMENTOS COM BUCHA E ARRUELA EM TODAS AS CAIXAS DE LIGAÇÃO, PASSAGENS E SAÍDAS DAS ELETROCALHAS.
02–EM NENHUMA HIPÓTESE SERÁ ADMITIDO, FIAÇÃO FORA DE ELETRODUTO E SOLTA SOBRE O FORRO.

PROPRIETÁRIO	
PROJ.–	ENGº LUCAS VIDAS CREA 2182–D/CE
CÁLCULO	
CONSTRUÇÃO	

PASO

REVISÃO Nº	HISTÓRICO	DATA

UPA SOBRAL

ASSUNTO/Nº PRANCHA: SINALIZAÇÃO 01/01

CONTEÚDO DA PRANCHA:
PLANTA BAIXA – TÉRREO
DETALHES GERAIS

ESCALA: 1/75
DATA: MAIO/2009
DESENHO: MAILSA FELIS
ARQUIVAMENTO: 01–UPA–SOBRAL–RETESIN–SIN–TER.2101.dwg

ARQUITETURA INSTALAÇÕES PROJETOS & CONSULTORIA S/C LTDA

RESP. TÉCNICO:
ENGº LUCAS VIDAS – CREA 2182–D/CE
Av. ANIBAL BEZERRA, 1210–B, 3º andar, Treze–CEP–63.040–000
Tel. (0xx88) 3566–2000
e–mail: lucas.vidas@gmail.com / gabinete@gmail.com