


**02 SEÇÕES TRANSVERSAIS**  
ESCALA = 1 : 500

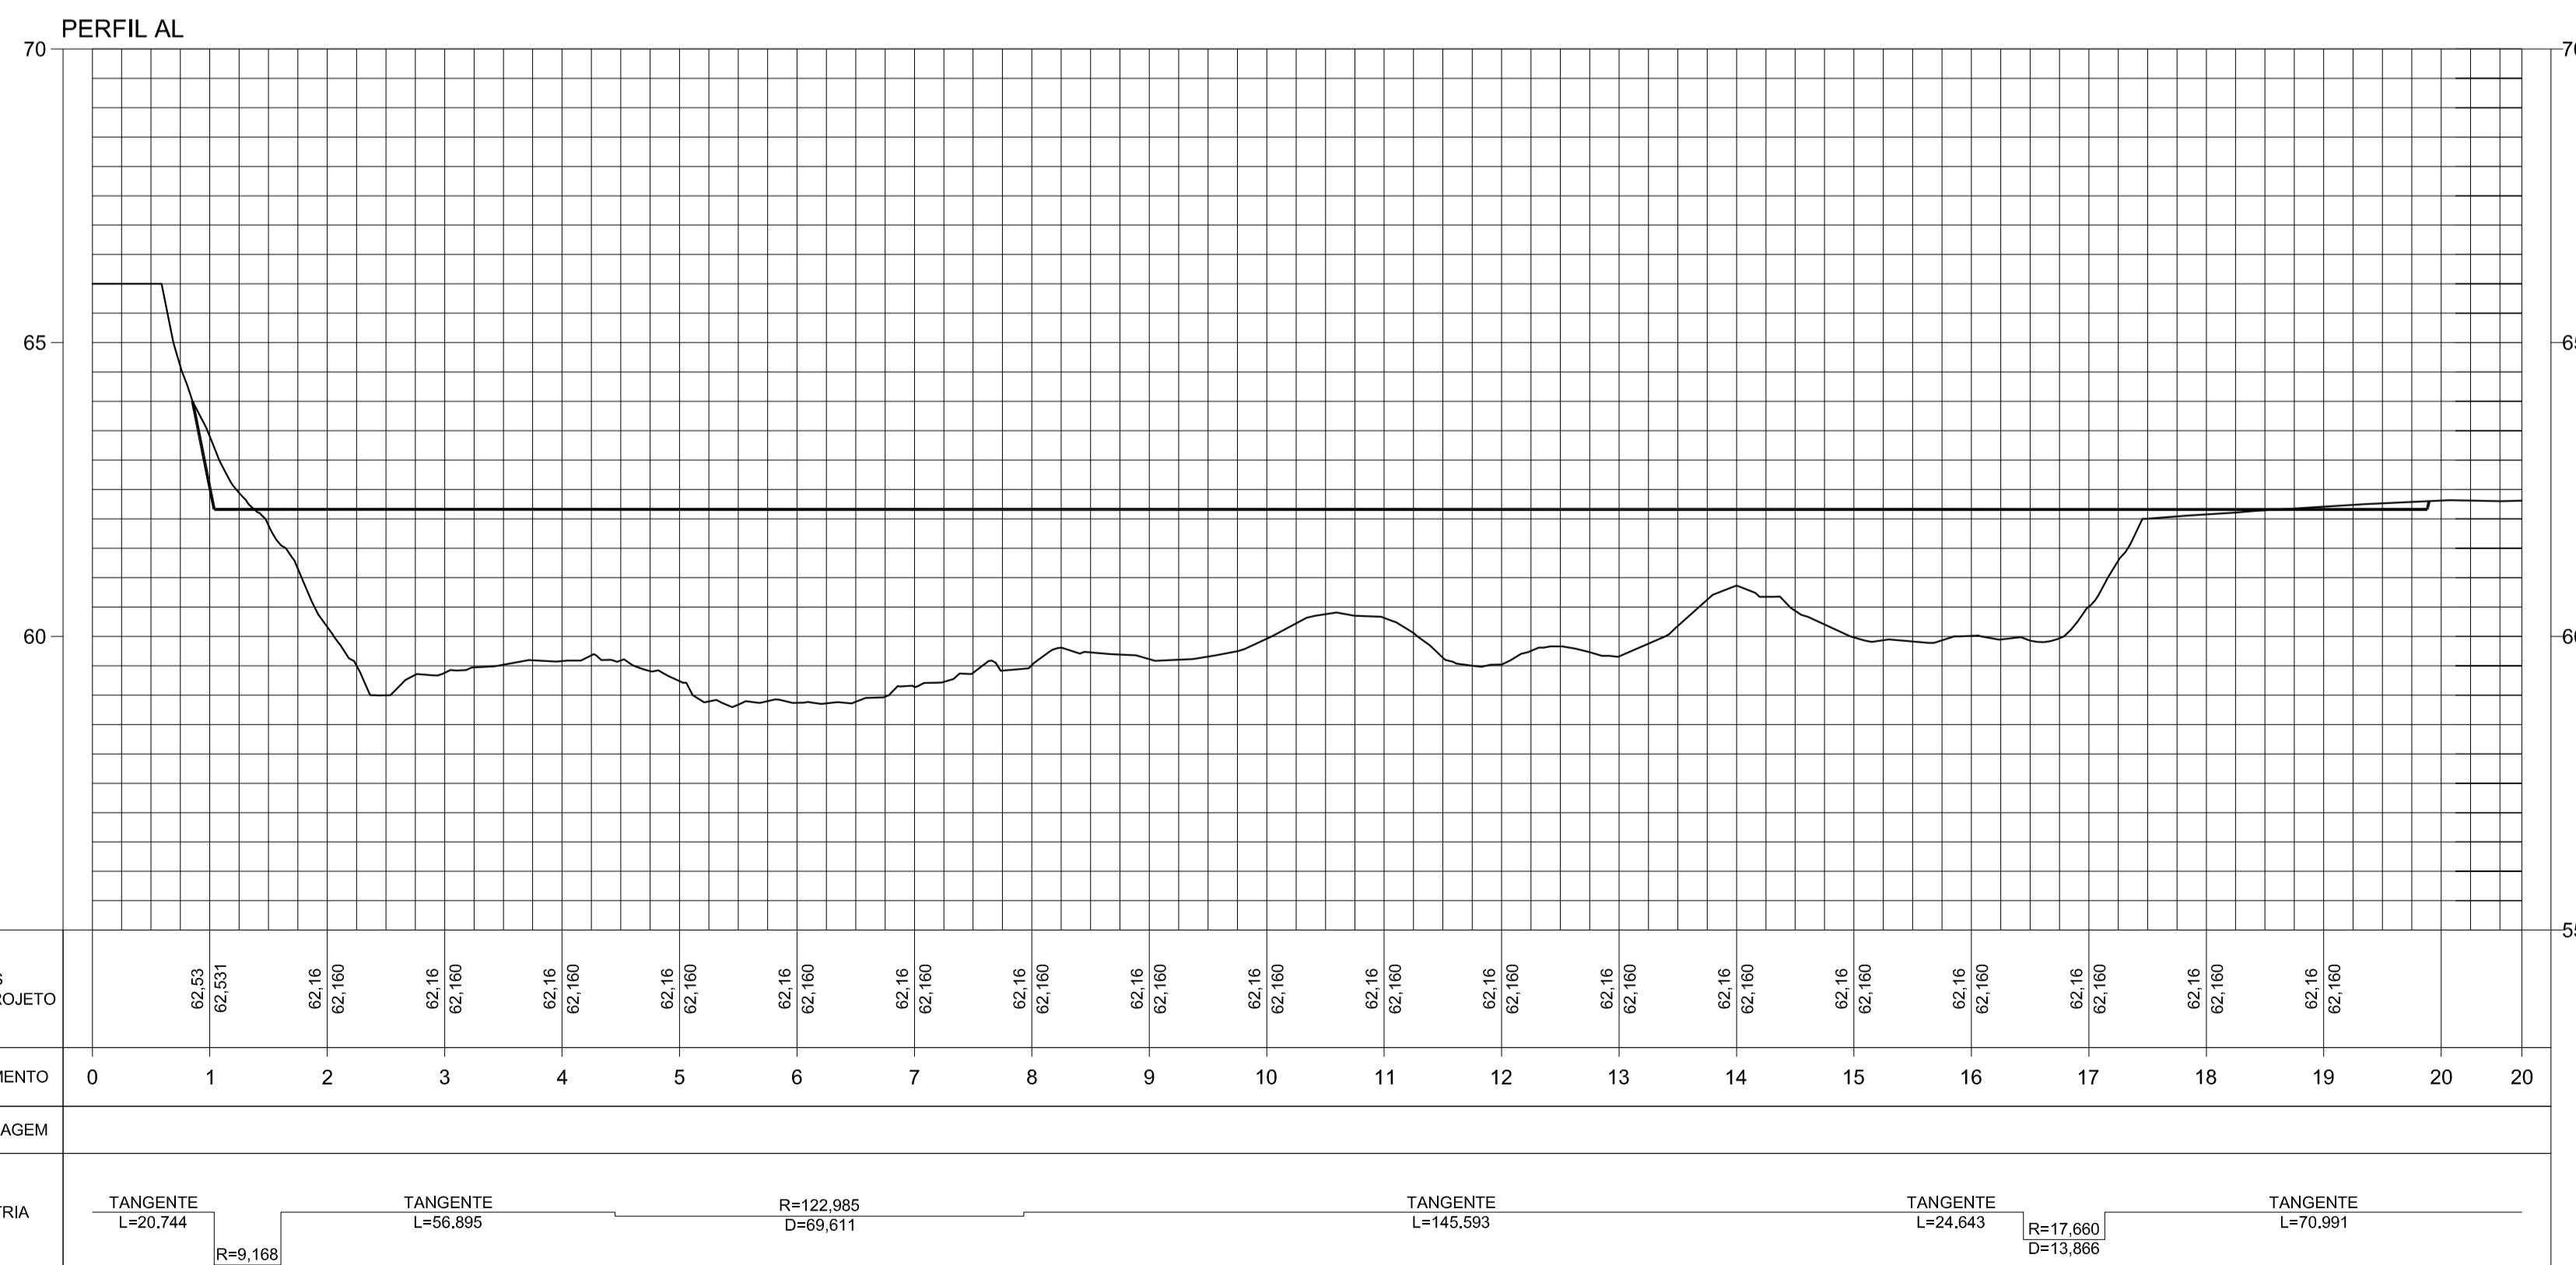

**01 PERFIL LONGITUDINAL**  
ESCALA = 1 : H: 1/1000 V: 1/100

**UGP-I** - PROJETOS ESPECIAIS

**SEUMA** Secretária do Urbanismo e Meio Ambiente

**PREFEITURA DE SOBRAL**

**PROJETO DE TERRAPLANAGEM**

PROJETO: **URBANIZAÇÃO DA MARGEM DO RIO ACARAU PARA O BAIRRO PEDRINHAS.**

PROPRIETÁRIO: PREFEITURA MUNICIPAL DE SOBRAL

LOCAL: AVENIDA DA UNIVERSIDADE, BAIRRO BETÂNIA - SOBRAL - CE

CONTEÚDO:  
1 PERFIL LONGITUDINAL 4  
2 SEÇÕES TRANSVERSAIS 5

FASE DO PROJETO: EXECUTIVO ESCALA: INDICADA DATA: JANEIRO / 2017 FRANÇA: **02/03**

EQUIPE TÉCNICA

ARQ. CAMPLO COSTA (CAUCE 401943) ENGR. KEMESON LUIZ (CREA-CE 390910) RESERVA DE PROPRIEDADE INTELECTUAL

ARQ. ANDRÉ CARVALHO (CAUCE 401790) TEC. NAZARENO LINHARES (CREA-CE 390910) A PROPRIEDADE INTELECTUAL DO PRESENTE PROJETO É RESERVADA A SEUS AUTORES, DE ACORDO COM A LEGISLAÇÃO PERTINENTE. O USO DESTA PROJETO OU DE QUALQUER DE SEUS ELEMENTOS, QUE NÃO FORMAR OS DETERMINADOS, SERÃO CONSIDERADOS COMO APROPRIAÇÃO ILÍCITA E SERÃO APUNALADOS AS LEIS QUE DEFENDEM OS DIREITOS A TODOS OS EFEITOS.

COLABORADORES:  
ARQ. MARCELY BARREIRA (CAUCE 402170) PRISCILLA BARCELOS RONEY GUIMARAES