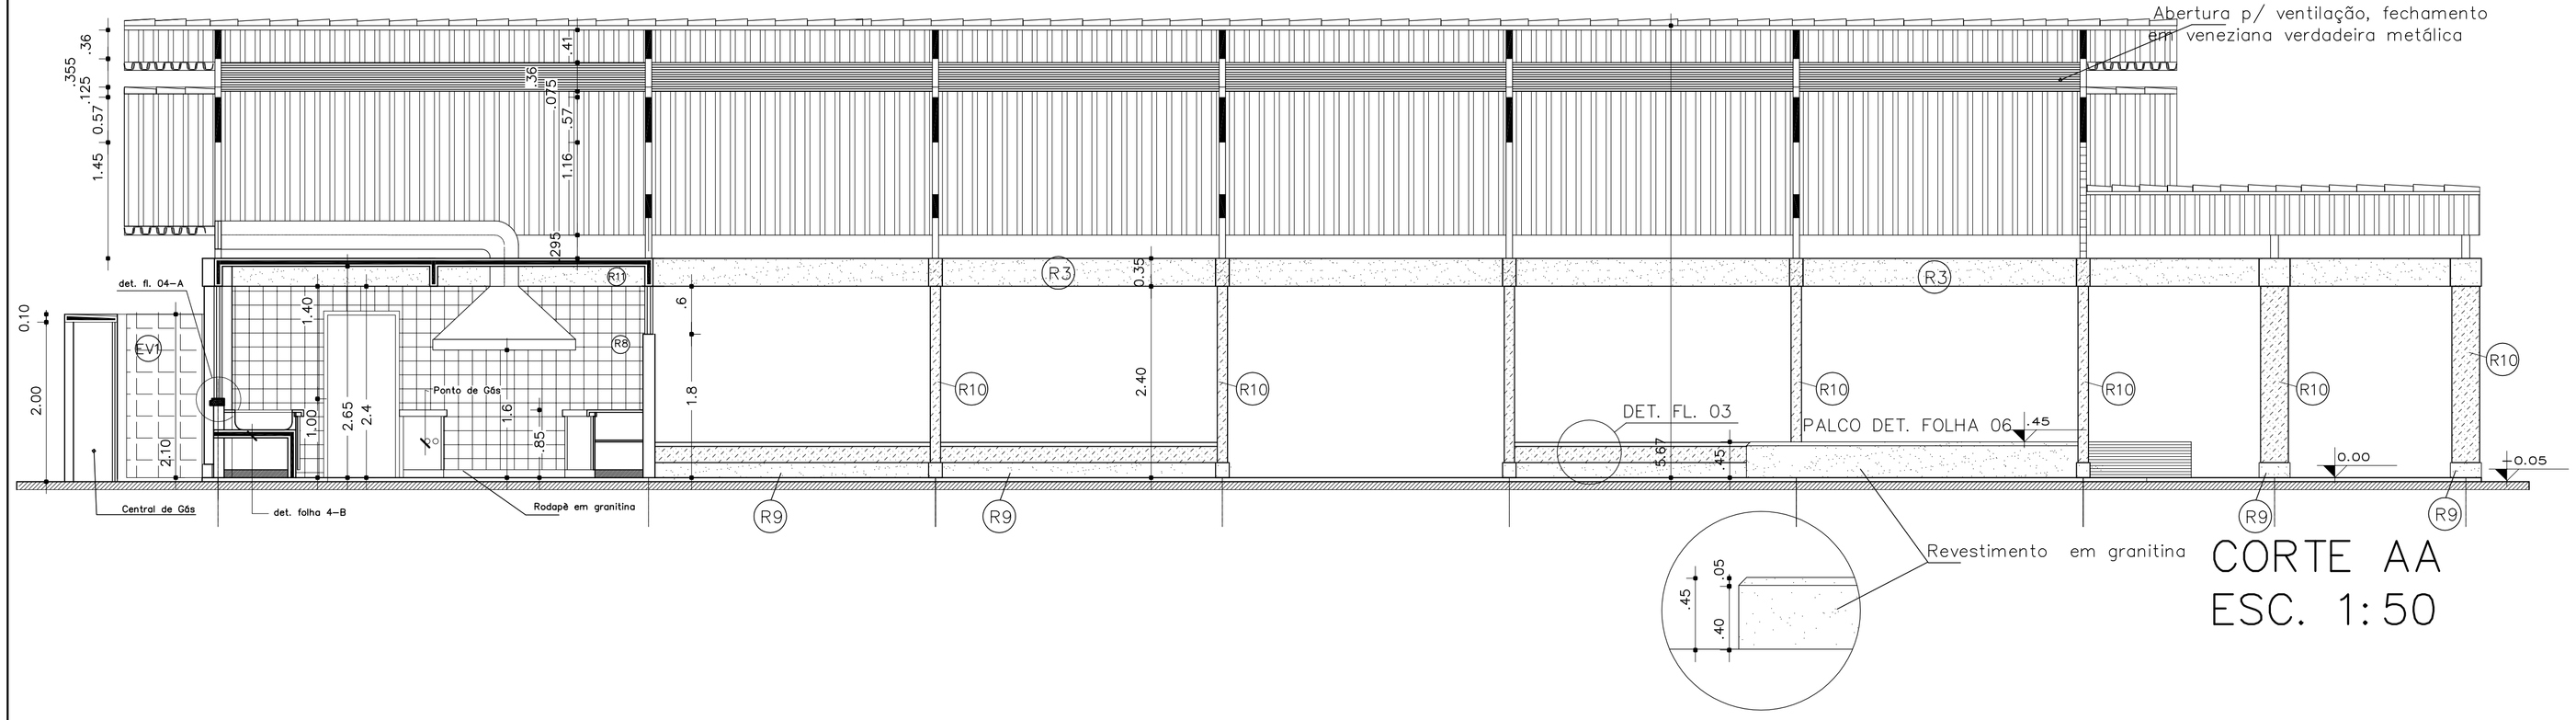

CORTE AA
ESC. 1:50

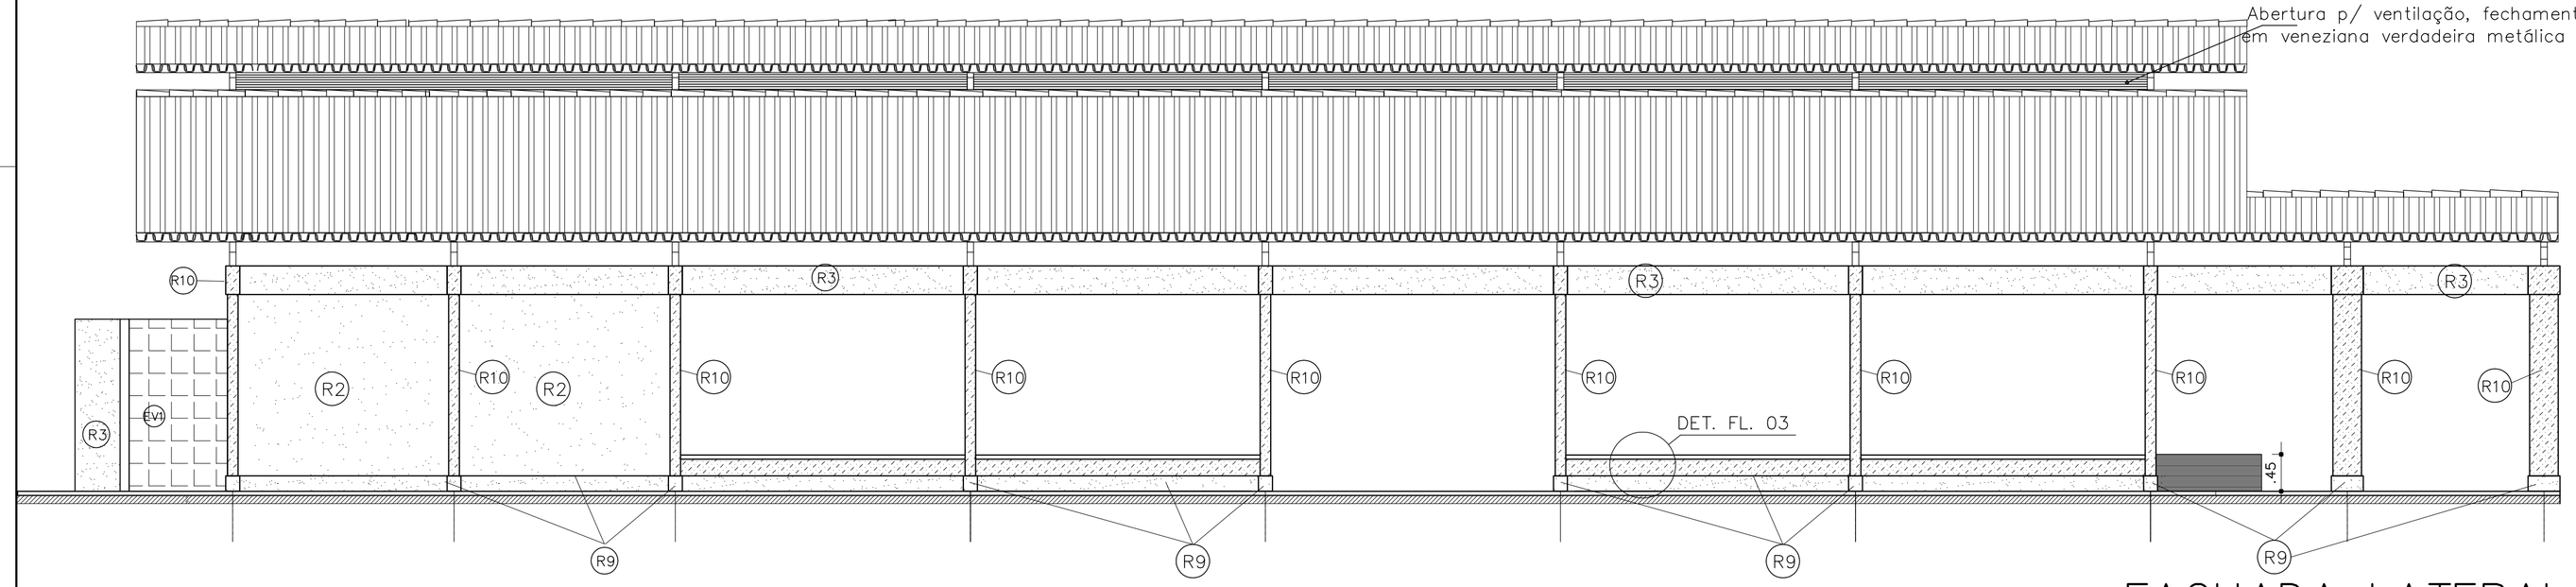

FACHADA LATERAL
ESC. 1:50

LOCALIZAÇÃO

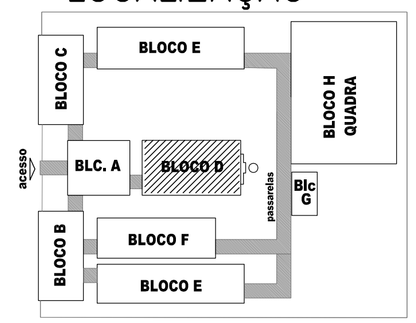

GOVERNO FEDERAL BRASIL PAÍS RICO É PAÍS SEM POBREZA — Ministério da Educação — FNDE Fundo Nacional de Desenvolvimento da Educação

PROJETO PADRÃO - FNDE

MUNICÍPIO – UF:

PROPRIETÁRIO:

ENDEREÇO:

PROPRIETÁRIO

RESP. TÉCNICO — CREA

Arq. Emilze Balduíno de Carvalho – CREA-GO 3229/D
AUTOR DO PROJETO

DLFO | CREA

RA

OBSERVAÇÕES:

ESPECIFICAÇÕES:

1 - ALVENARIA

- PA1 - ALVENARIA DE TIJOLOS MARCIMBADOS FACE APARENTE
- PA2 - ALVENARIA DE TIJOLOS MARCIMBADOS FACE PARCIALMENTE APARENTE
- PA3 - ALVENARIA DE TIJOLOS FURADOS REVESTIDOS DOS DOIS LADOS

2 - REVESTIMENTOS

- R1 - REVESTIMENTO CERAMICO 10X10 EXTRA COR MARFIM - CECRISA OU SIMILAR
- R2 - EMASSAMENTO E PINTURA ACRILICA 2 DEMAOS COR MARFIM-03 (SUVINIL OU SIMILAR)
- R3 - PINTURA ACRILICA TEXTURIZADA EFEITO RISCADO COR OCRE COLONIAL-801 (CORAL TEXTURATO OU SIMILAR)
- R4 - CONCRETO APARENTE
- R5 - PINTURA ACRILICA 2 DEMAOS SEM EMASSAMENTO COR CROMO SUAVE-503 (CORAL OU SIMILAR)
- R6 - PINTURA PVA 2 DEMAOS COM EMASSAMENTO COR MARFIM- 03 (SUVINIL OU SIMILAR)
- R7 - PINTURA ACRILICA 3 DEMAOS COM EMASSAMENTO ACRILICO COR CROMO SUAVE-503 (CORAL OU EQUIVALENTE)
- R8 - REVESTIMENTO CERAMICO EXTRA 20X20 COR MARFIM - CECRISA OU SIMILAR
- R9 - RODAPÉ EM ARGAMASSA IMPERMEABILIZADA (TRAÇO 1:3)
- R10 - PINTURA ACRILICA TEXTURIZADA EFEITO RISCADO COR FIRENZE - 372 (CORAL TEXTURATO OU SIMILAR)

3 - PISO

- P1 - EM GRANITINA COR NATURAL E TERRACOTA COM MOLDURA DE 15 CM E RODAPÉ ABAULADO (VER DETALHE)
- P2 - CERAMICA EXTRA PE15 40X40

4 - TETO

- TE1 - LAJE PREMOLDADA REVESTIDA INTERNAMENTE COM GESSO

5 - PAREDES VISTA

- TJE - TIJOLO À VISTA MARCIMBADO 21 FUROS ASSENTADO EM ESPELHO
- EV1 - ELEMENTO VAZADO 50X50
- EV2 - ELEMENTO VAZADO 30X30

6 - QUADROS

- QG - QUADRO-GIZ - MASSA CIM. DESEMP. C/ MASSA A GLED E PINT. COR AZUL ESPECIAL
- QM - QUADRO-MURAL FUNDO EM CORTIÇA REVESTIDO DE FELTRO
- QB - QUADRO BRANCO DE FÓRMICA BRILHANTE REVESTIDO DE FELTRO

ESCOLA 12 SALAS DE AULA

PROJETO ARQUITETÔNICO

COORDENAÇÃO: CGEST - Coordenação Geral de Infraestrutura Educacional

BLOCO D: PÁTIO COBERTO
FACHADA-LATERAL-E-CORTE-AA
ÁREA CONSTRUIDA: 310,66m2

ARQ

REVISÃO	ESCALA	PRANCHA
R.01 - NOVEMBRO DE 2005 R.02 - JULHO DE 2011 R.00	INDICADO	12/56
FORMATO: INDICADO	DATA EMISSÃO: JULHO / 2011	