
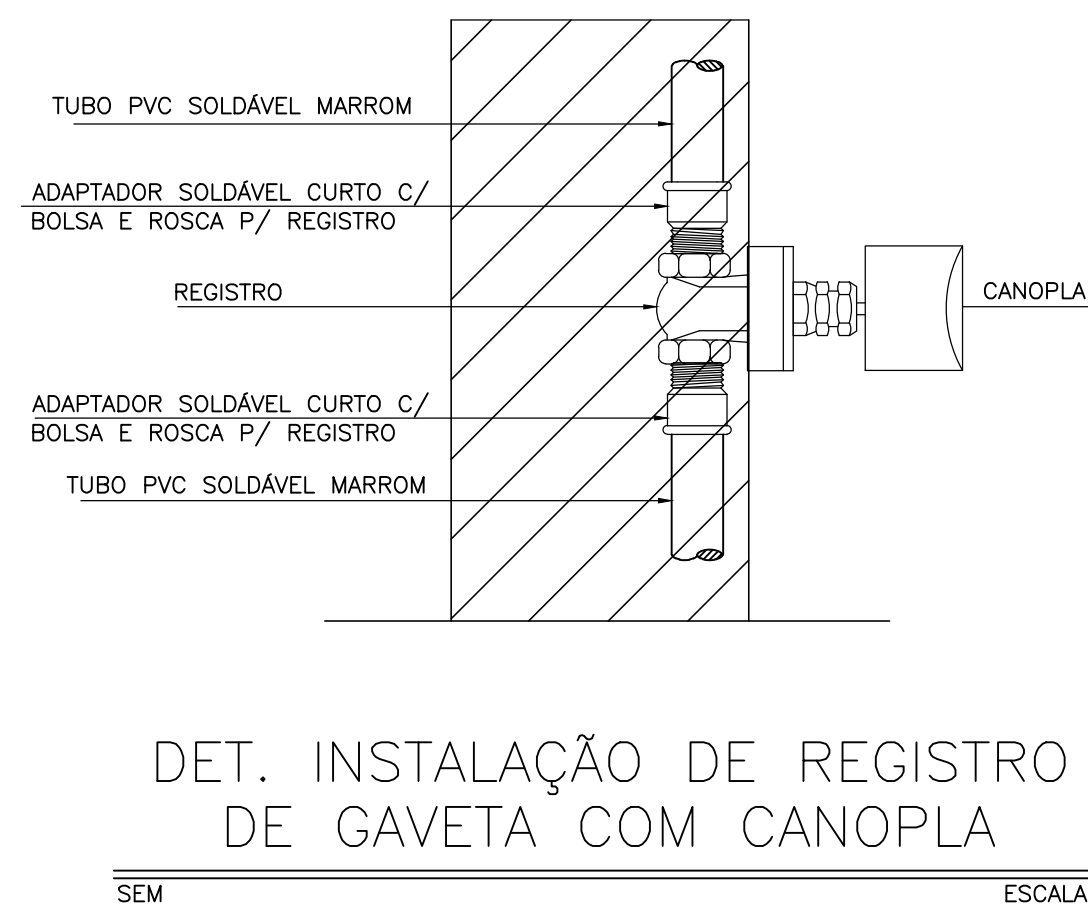
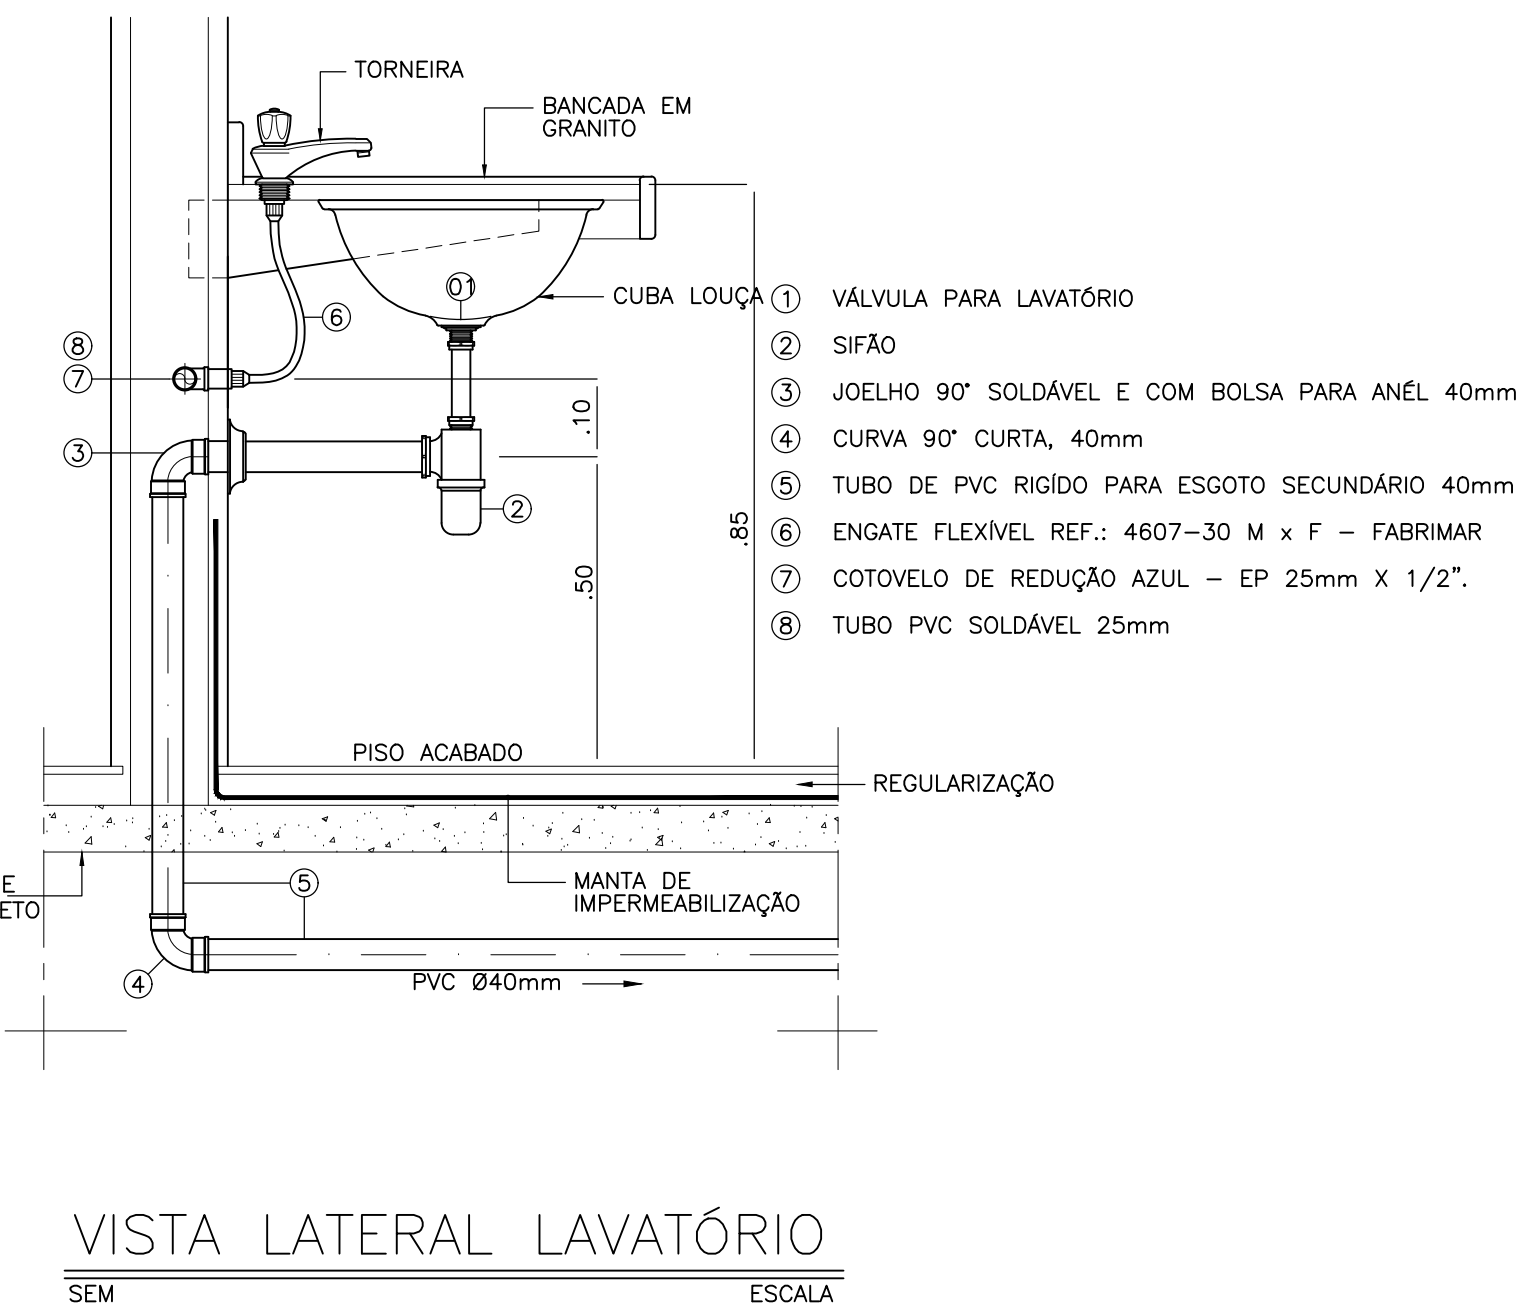
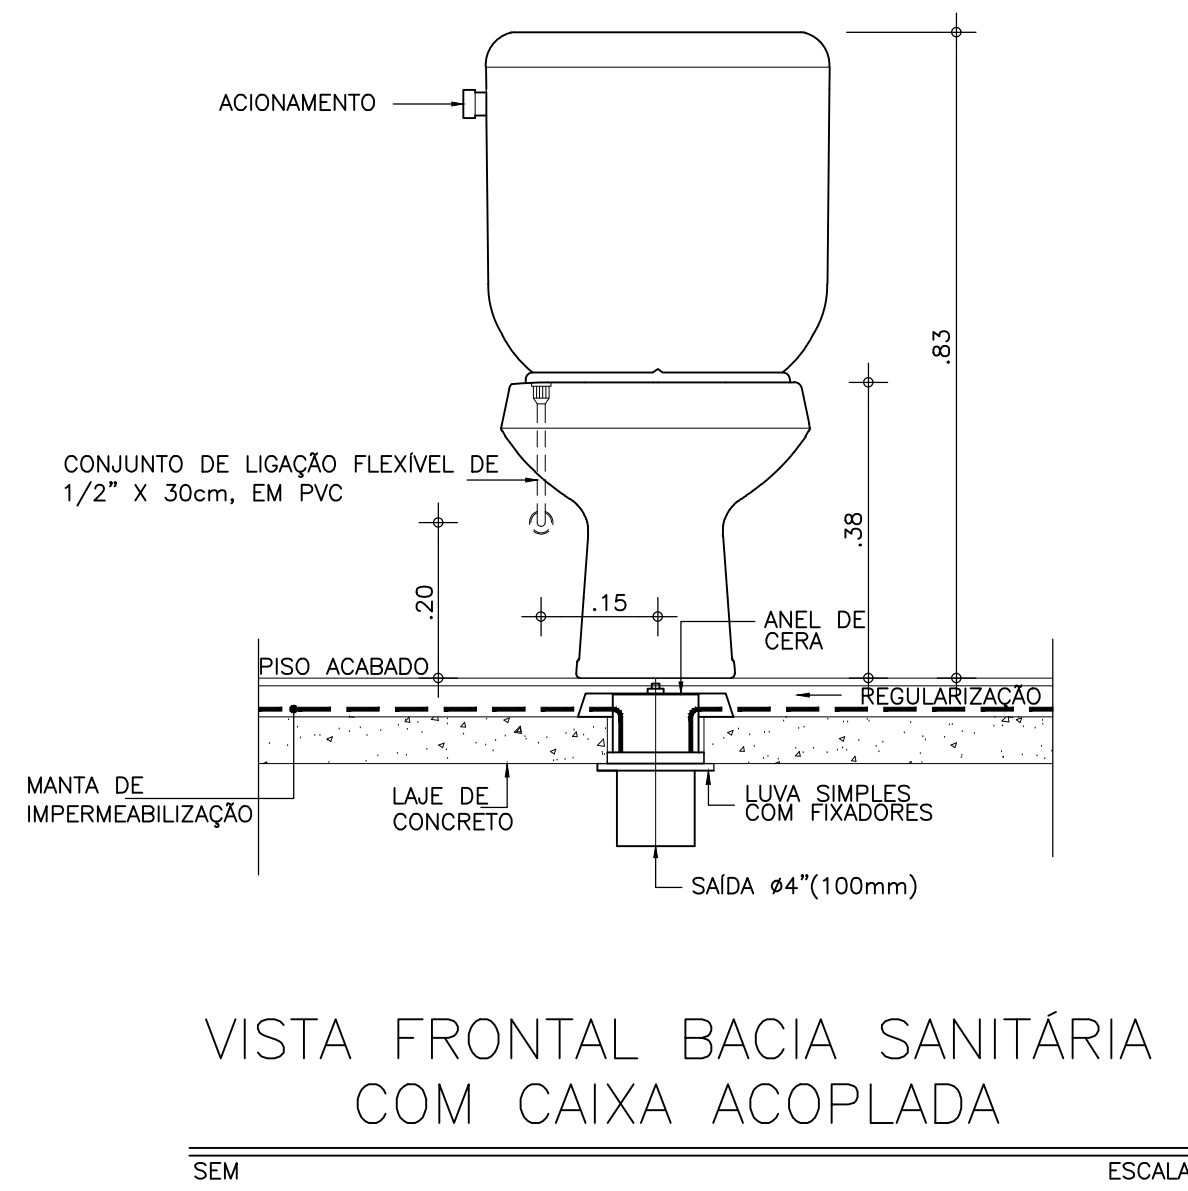
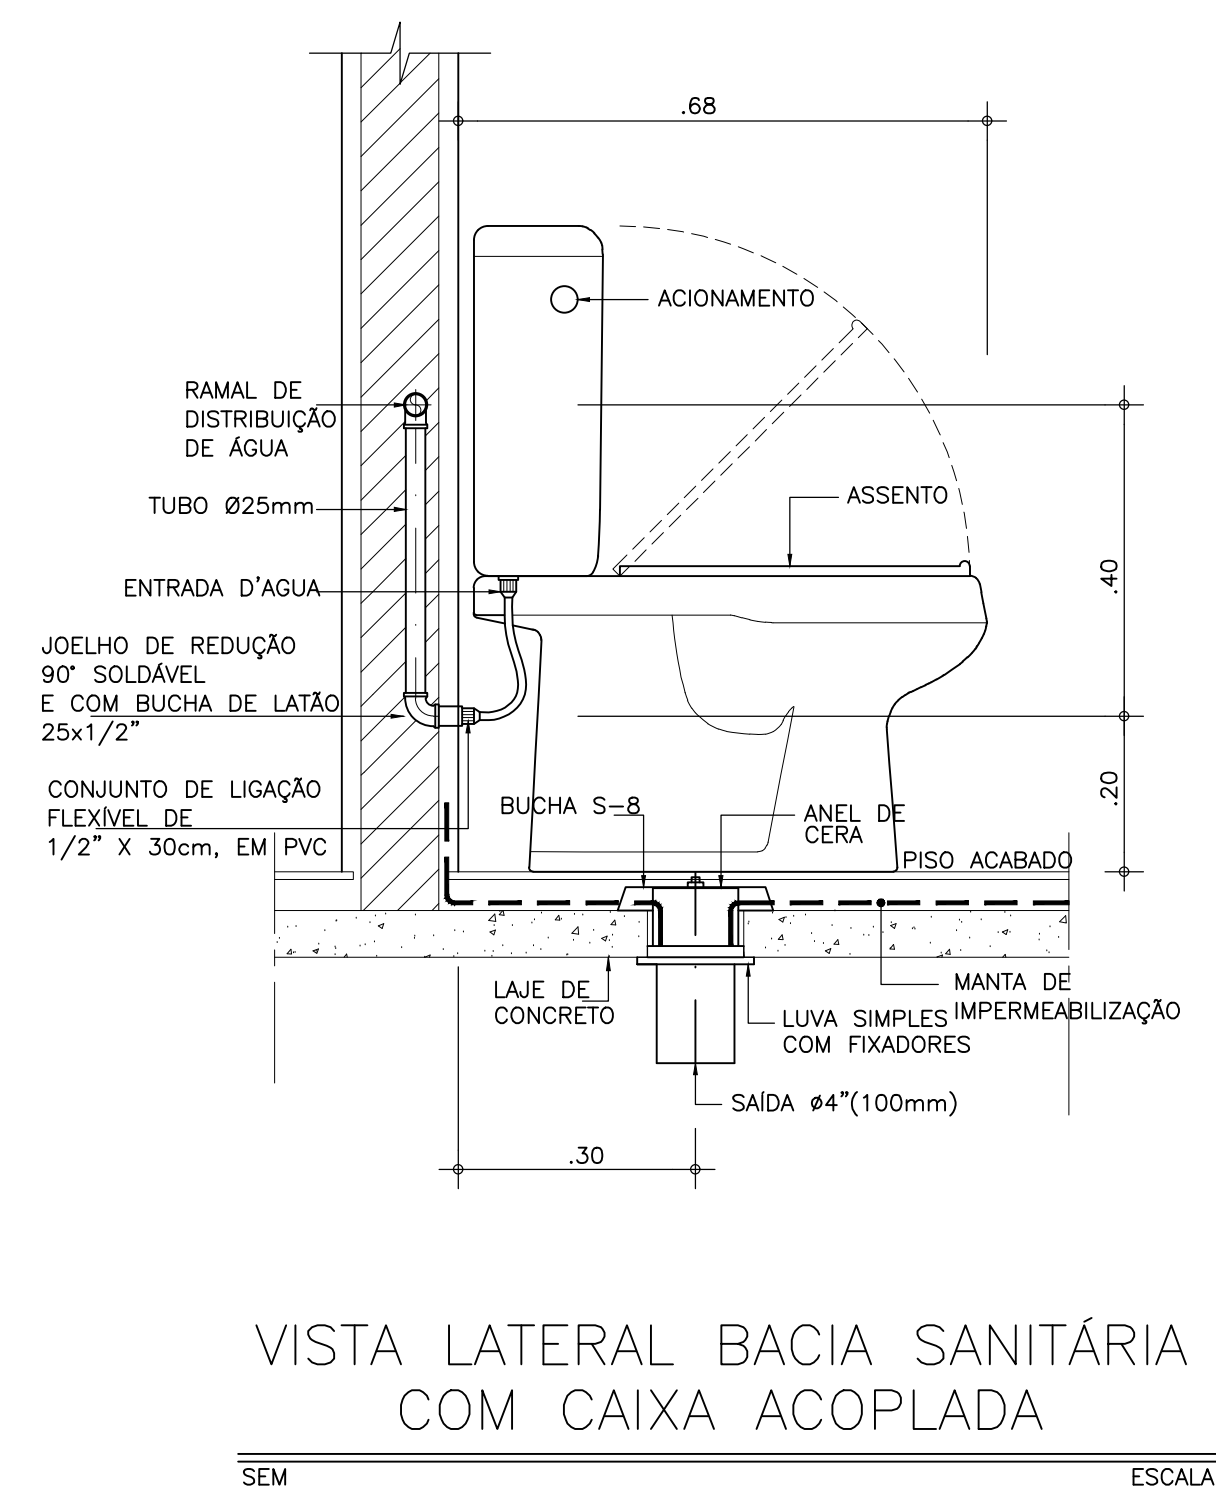
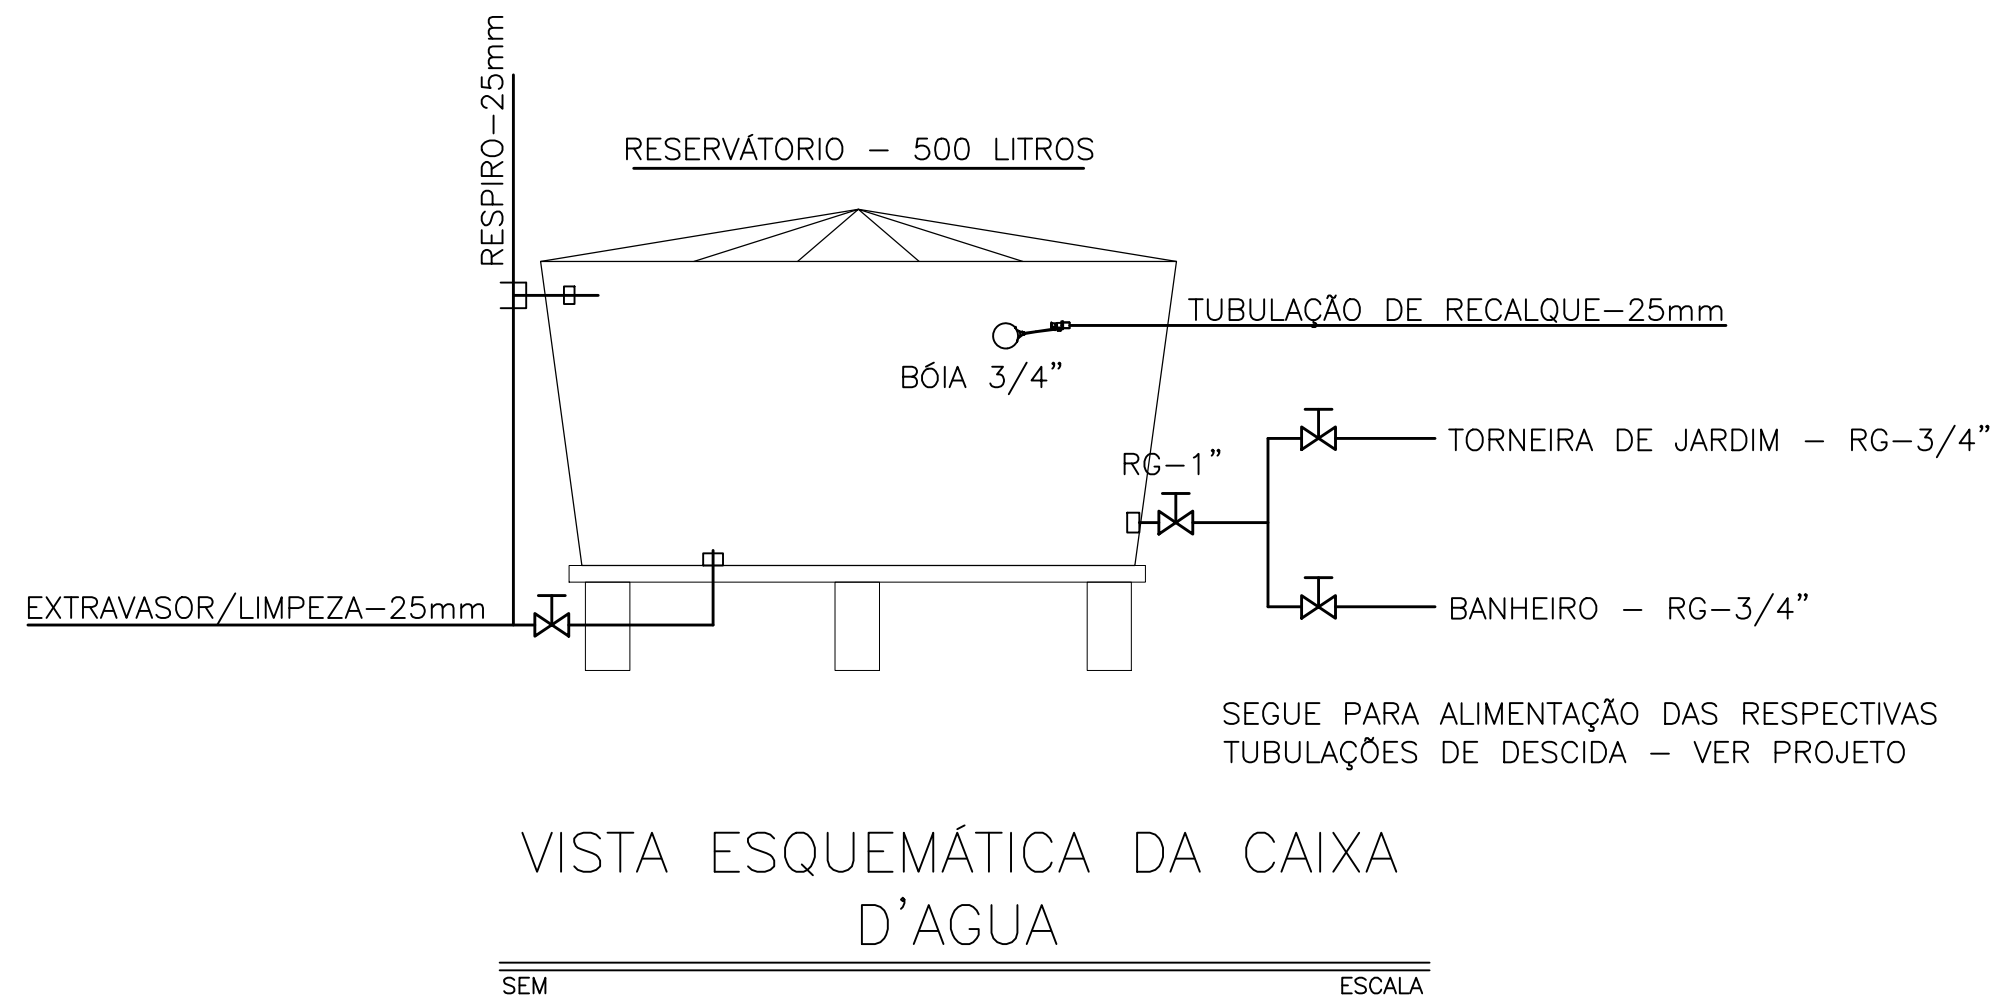
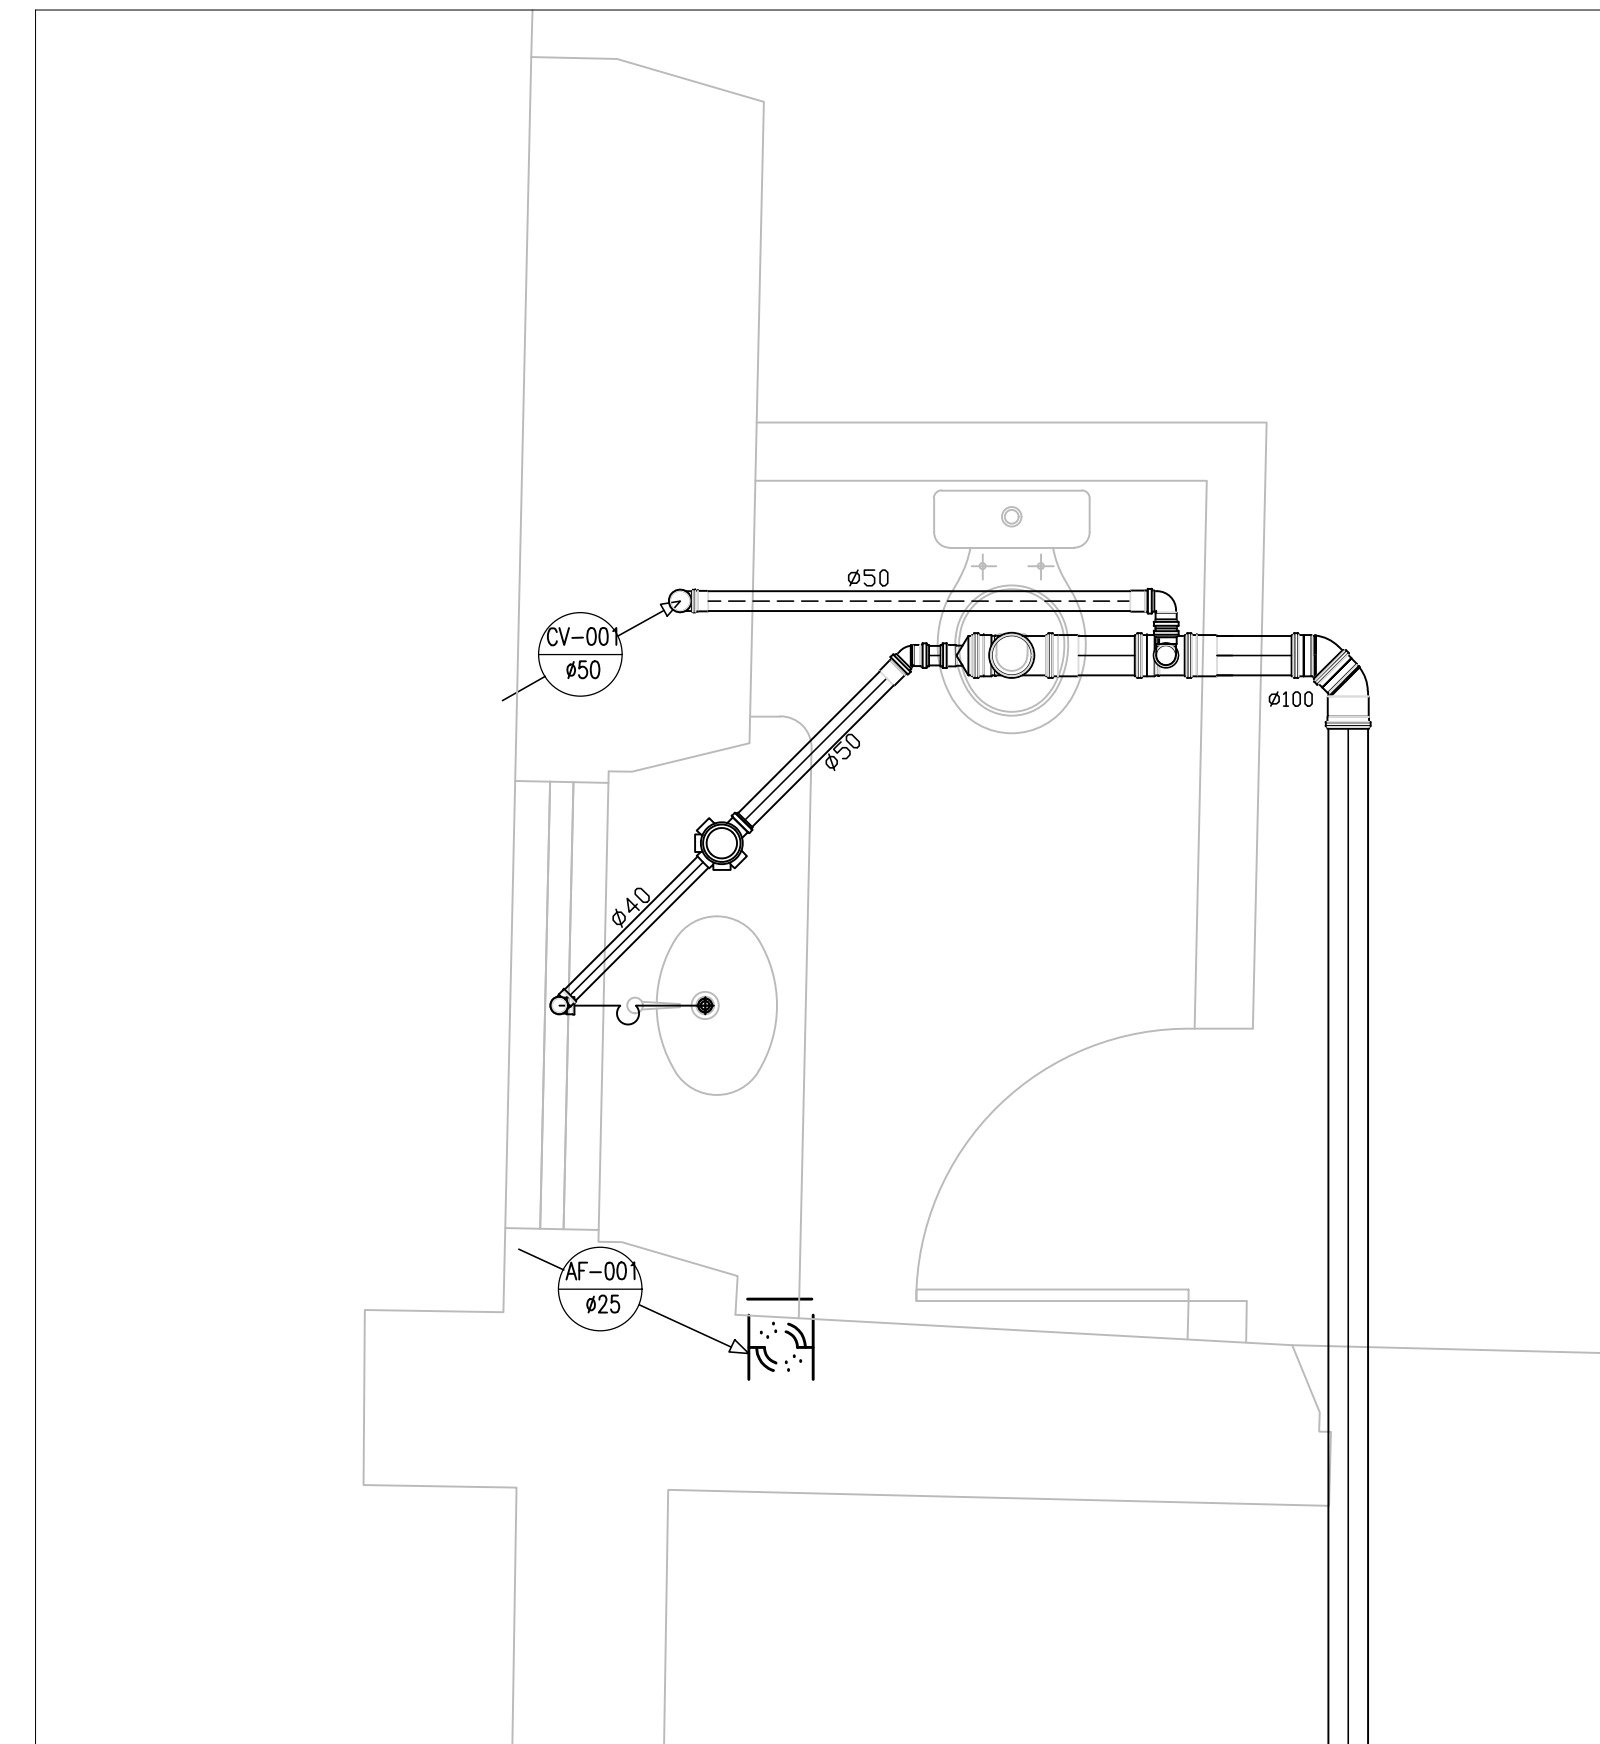
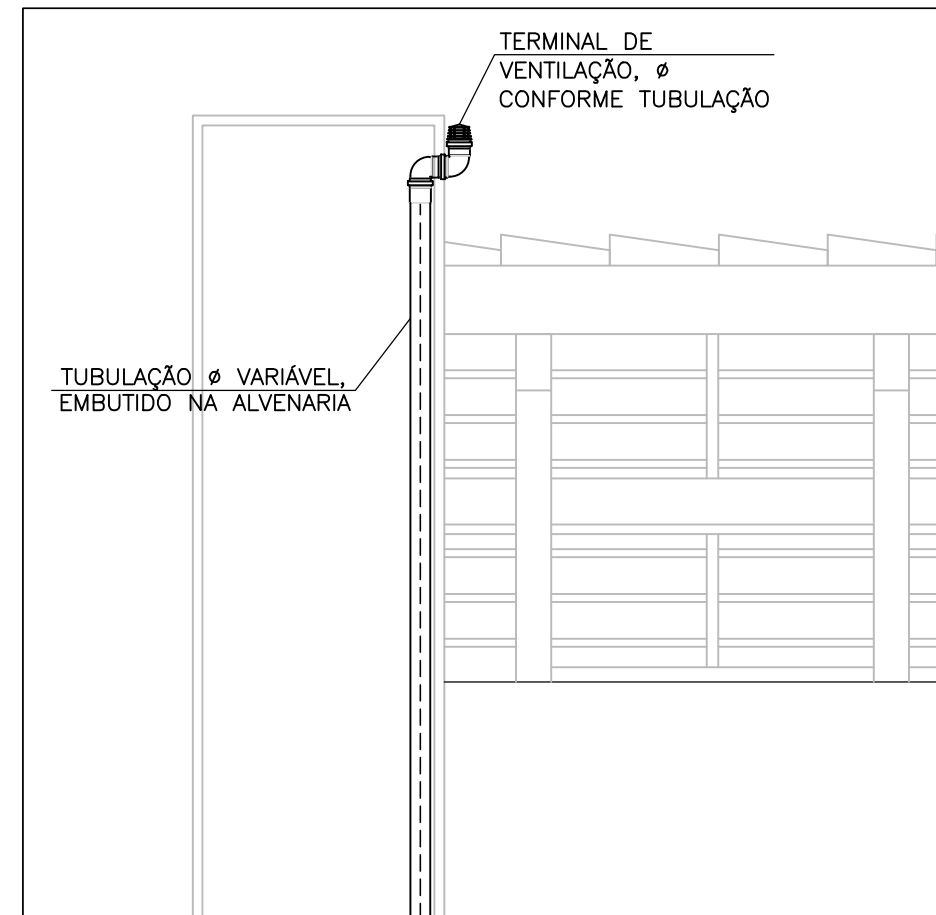
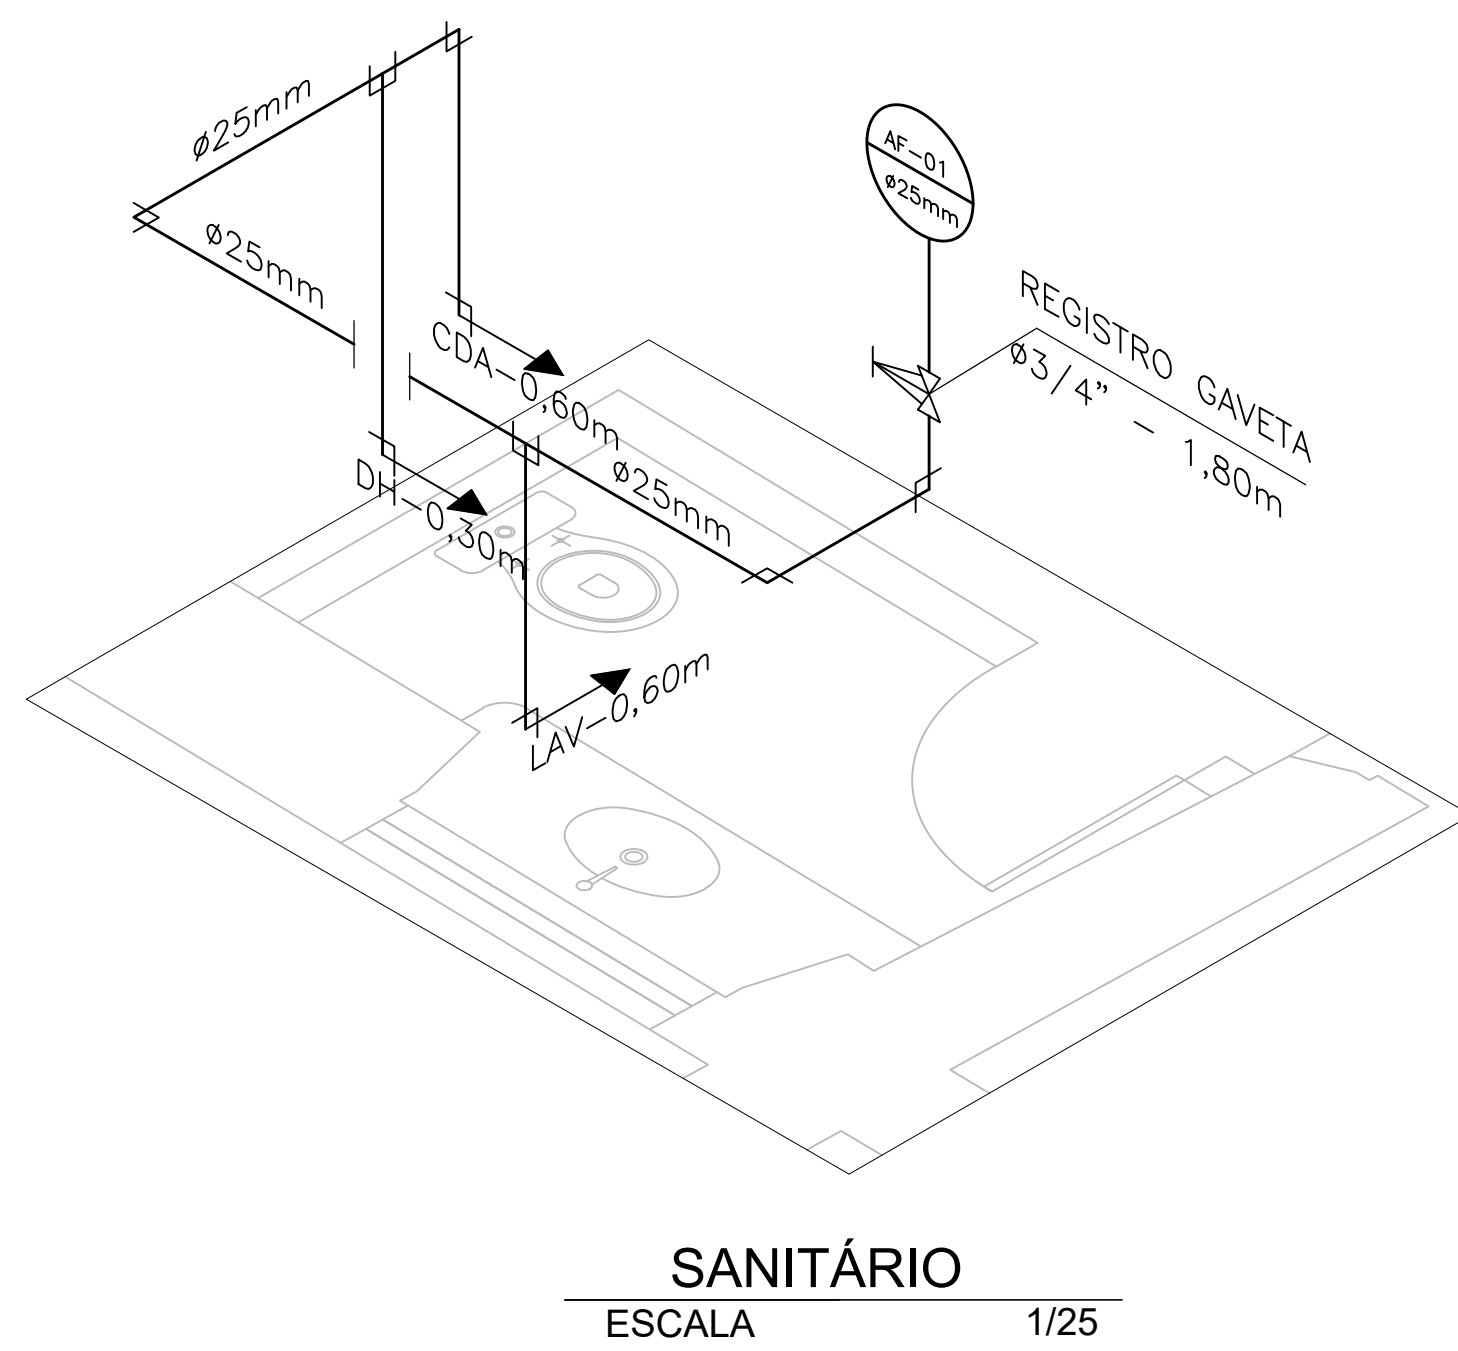
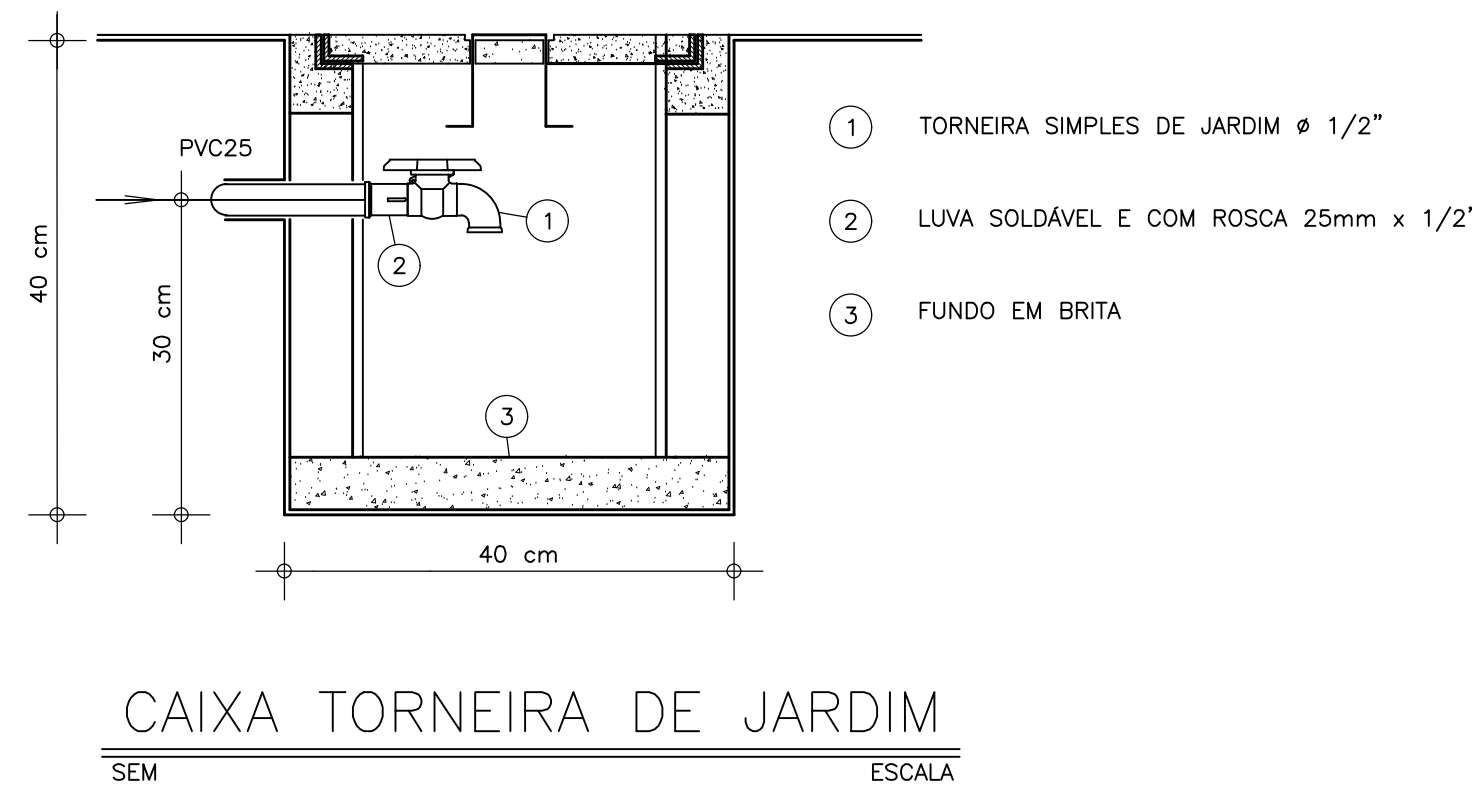
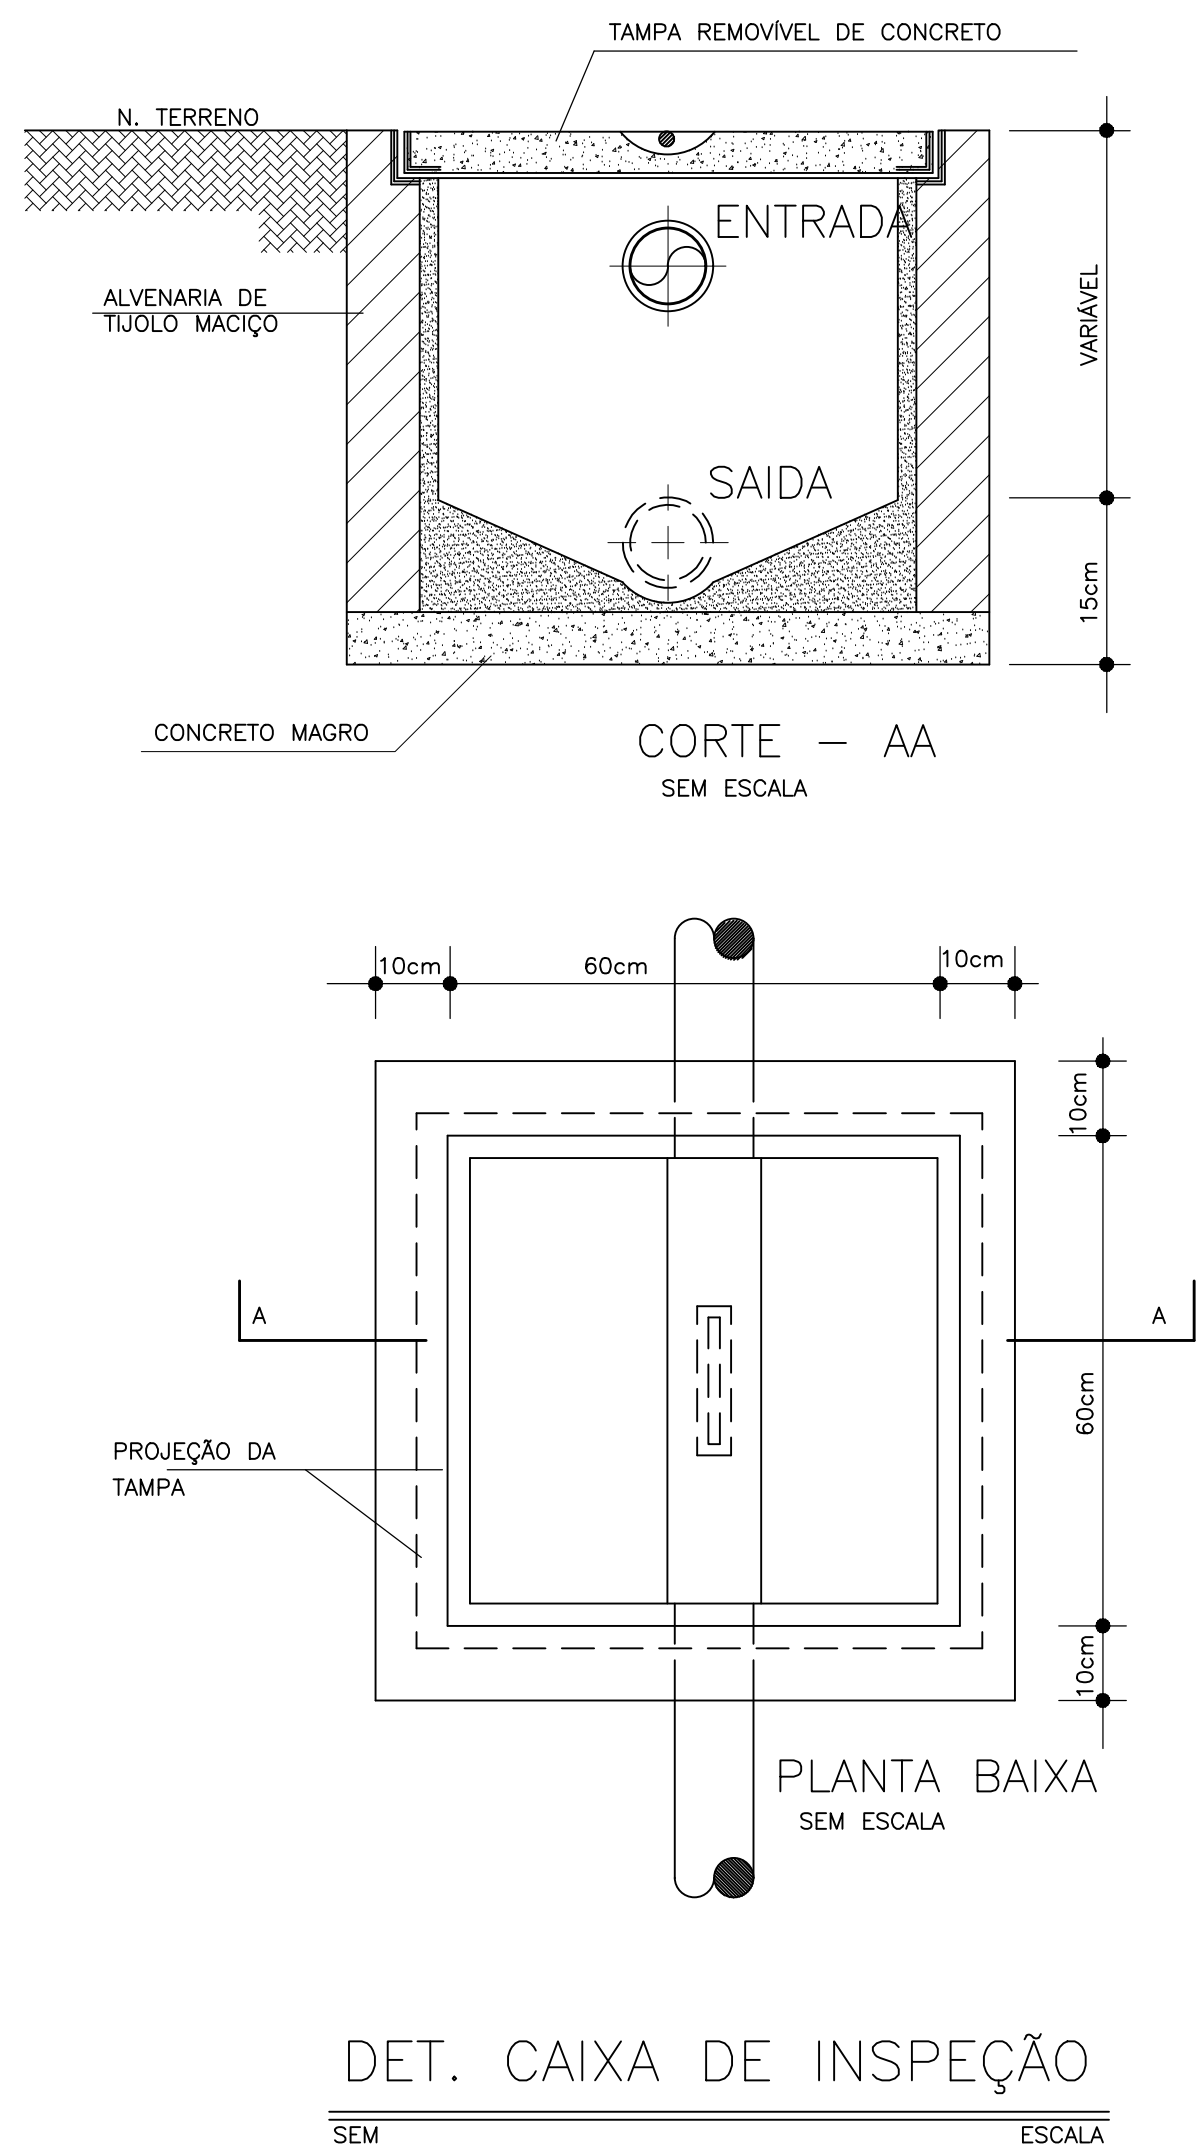


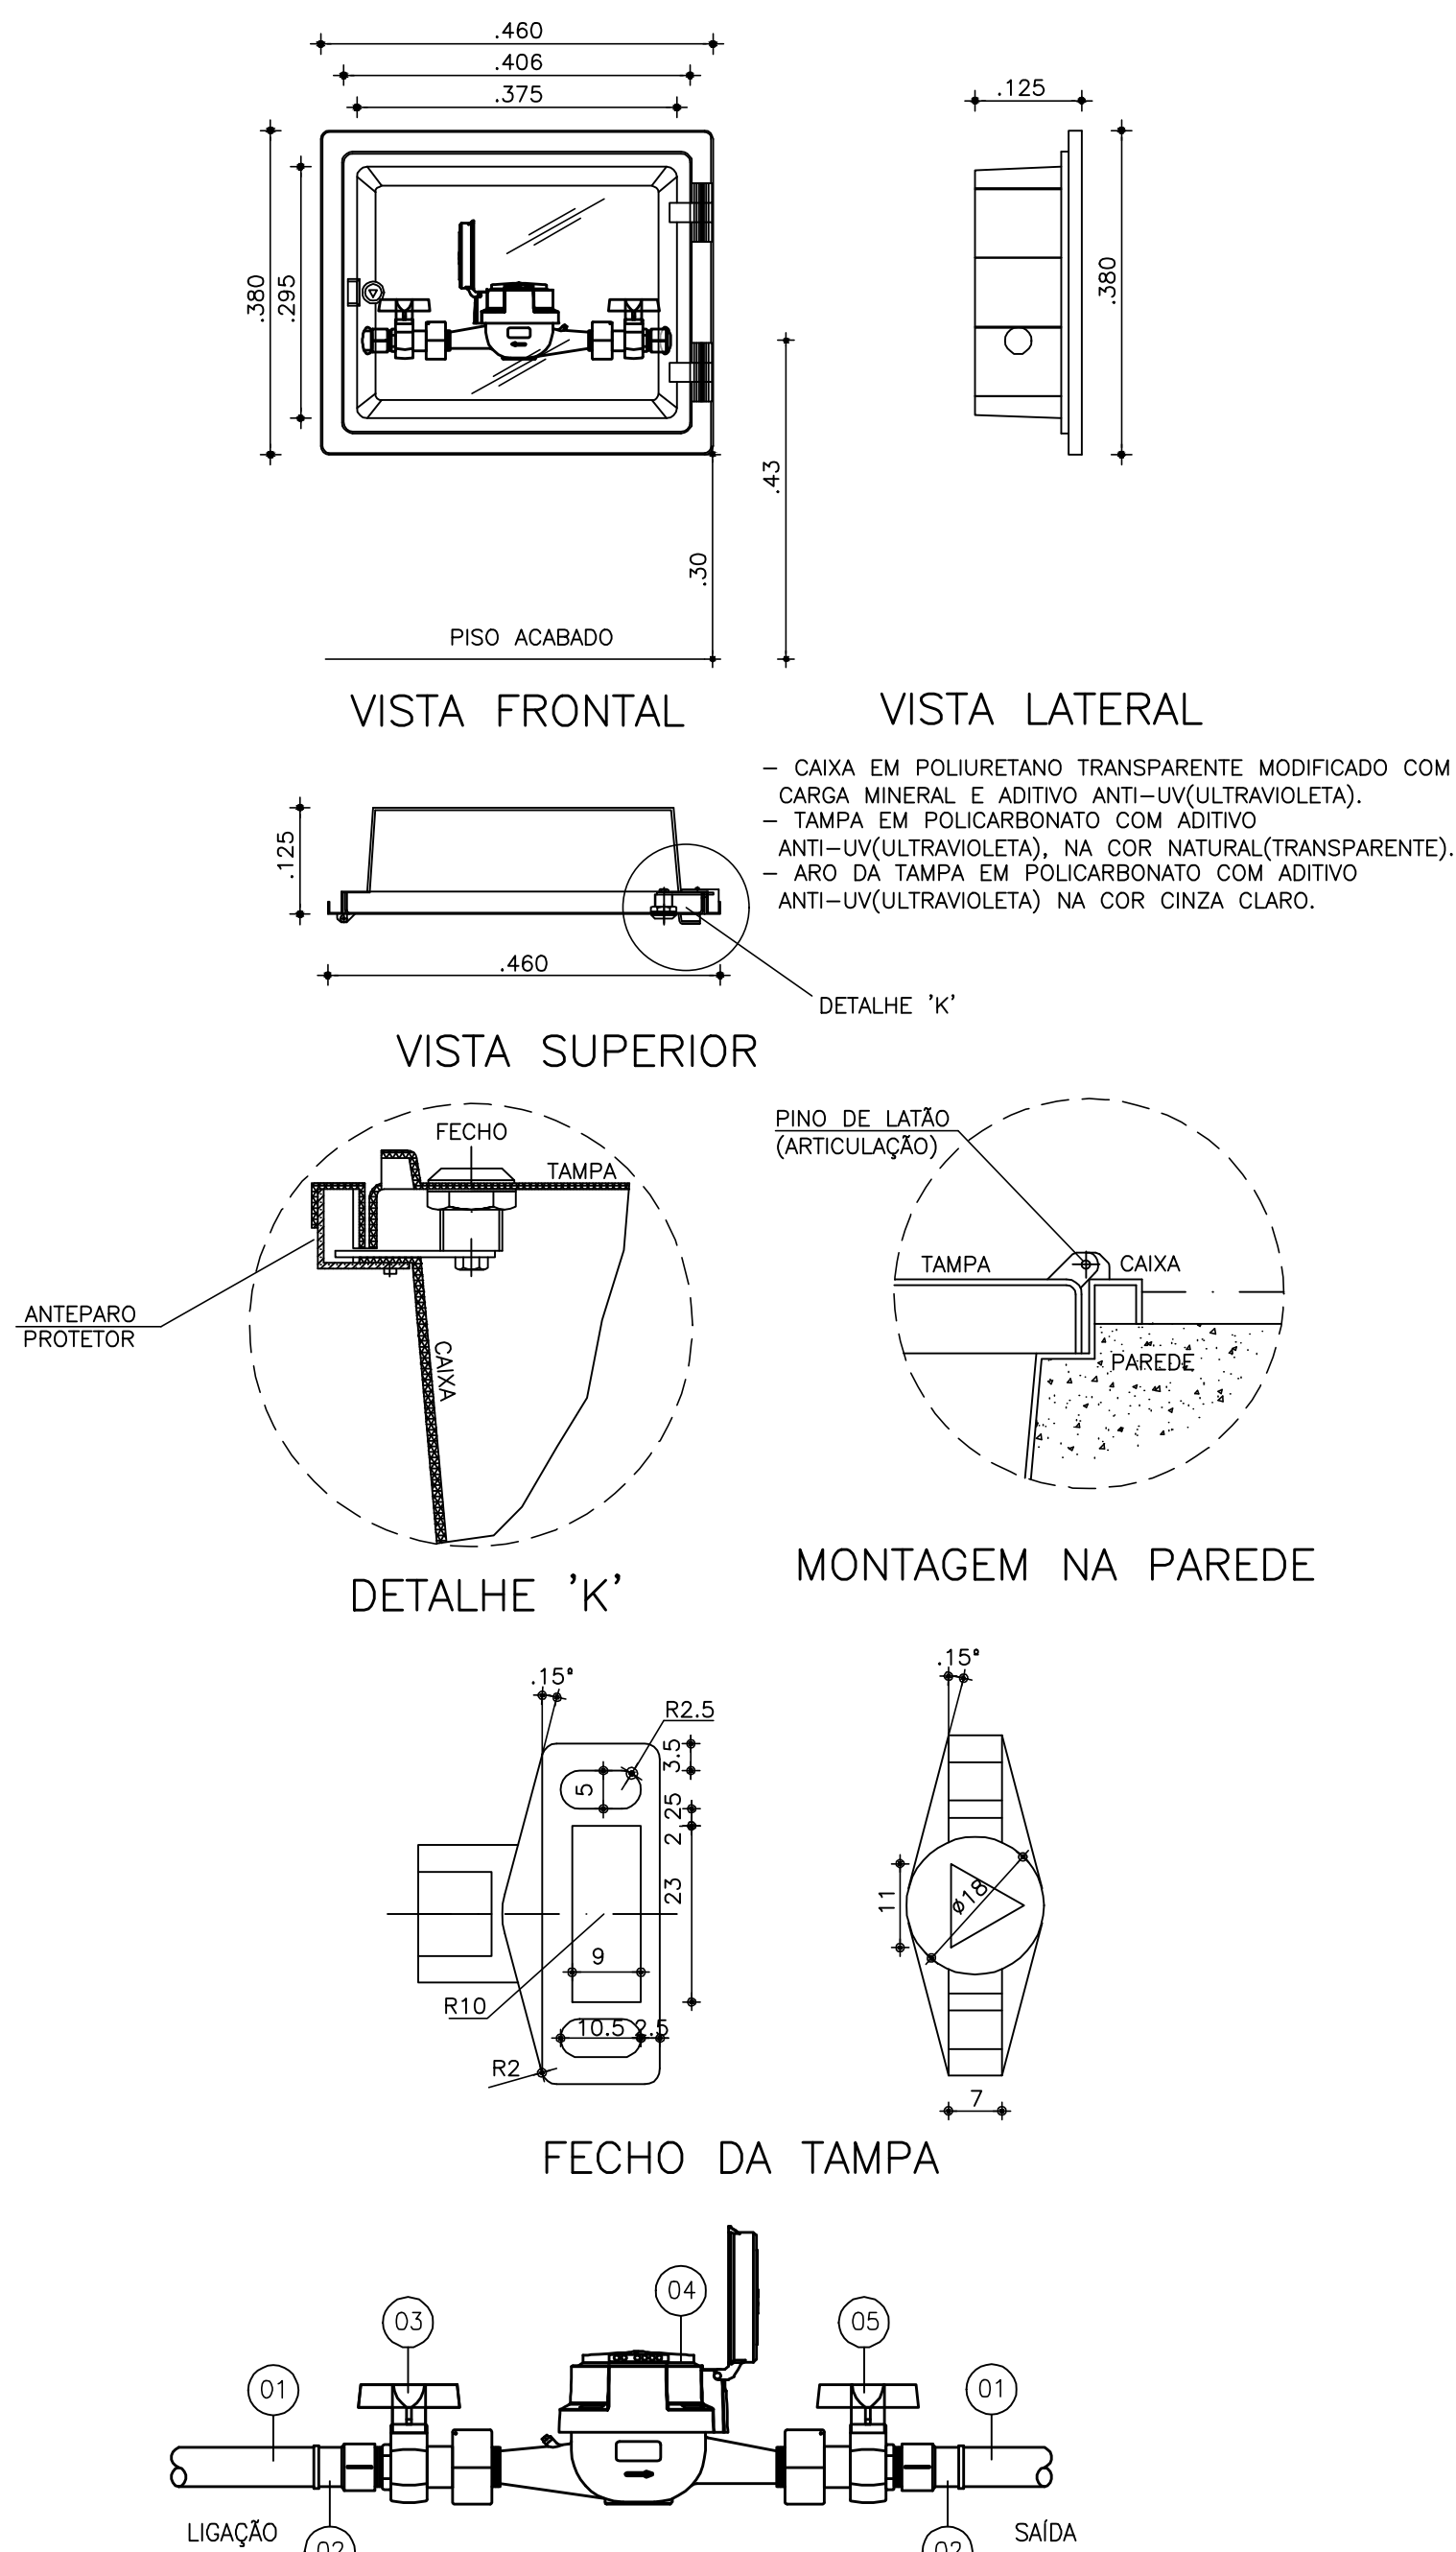

OFICINA DE PROJETOS S/S LTDA
ARQUITETURA - RESTAURO - CONSULTORIA

PREFEITURA MUNICIPAL DE SOBRAL-CE
SECRETARIA DE URBANISMO - SEURB
RUA VIRATO DE MEDEIROS, 1290 - CENTRO

PROJETO: IGREJA MENINO DE DEUS - SOBRAL
RUA MENINO DE DEUS, S/N - CENTRO - SOBRAL/CE

DESENHO: PROJETO HIDROSSANITÁRIO
PLANTA DE COBERTA
DETALHES / ISOMETRICO

ENGENHEIRO: JORGE LUIZ SIMAS RODRIGUES - RNP: 0604255748
GILVANA FREIRE BEZERRA SIMAS - RNP: 0607687770

DATA: AGO/2015

ESCALA: 1/75

ARQUIVO: IPHAN-SOBRAL-MENINODEUS-IHS0303.DWG

PRANCHA:

IHS

03/03