



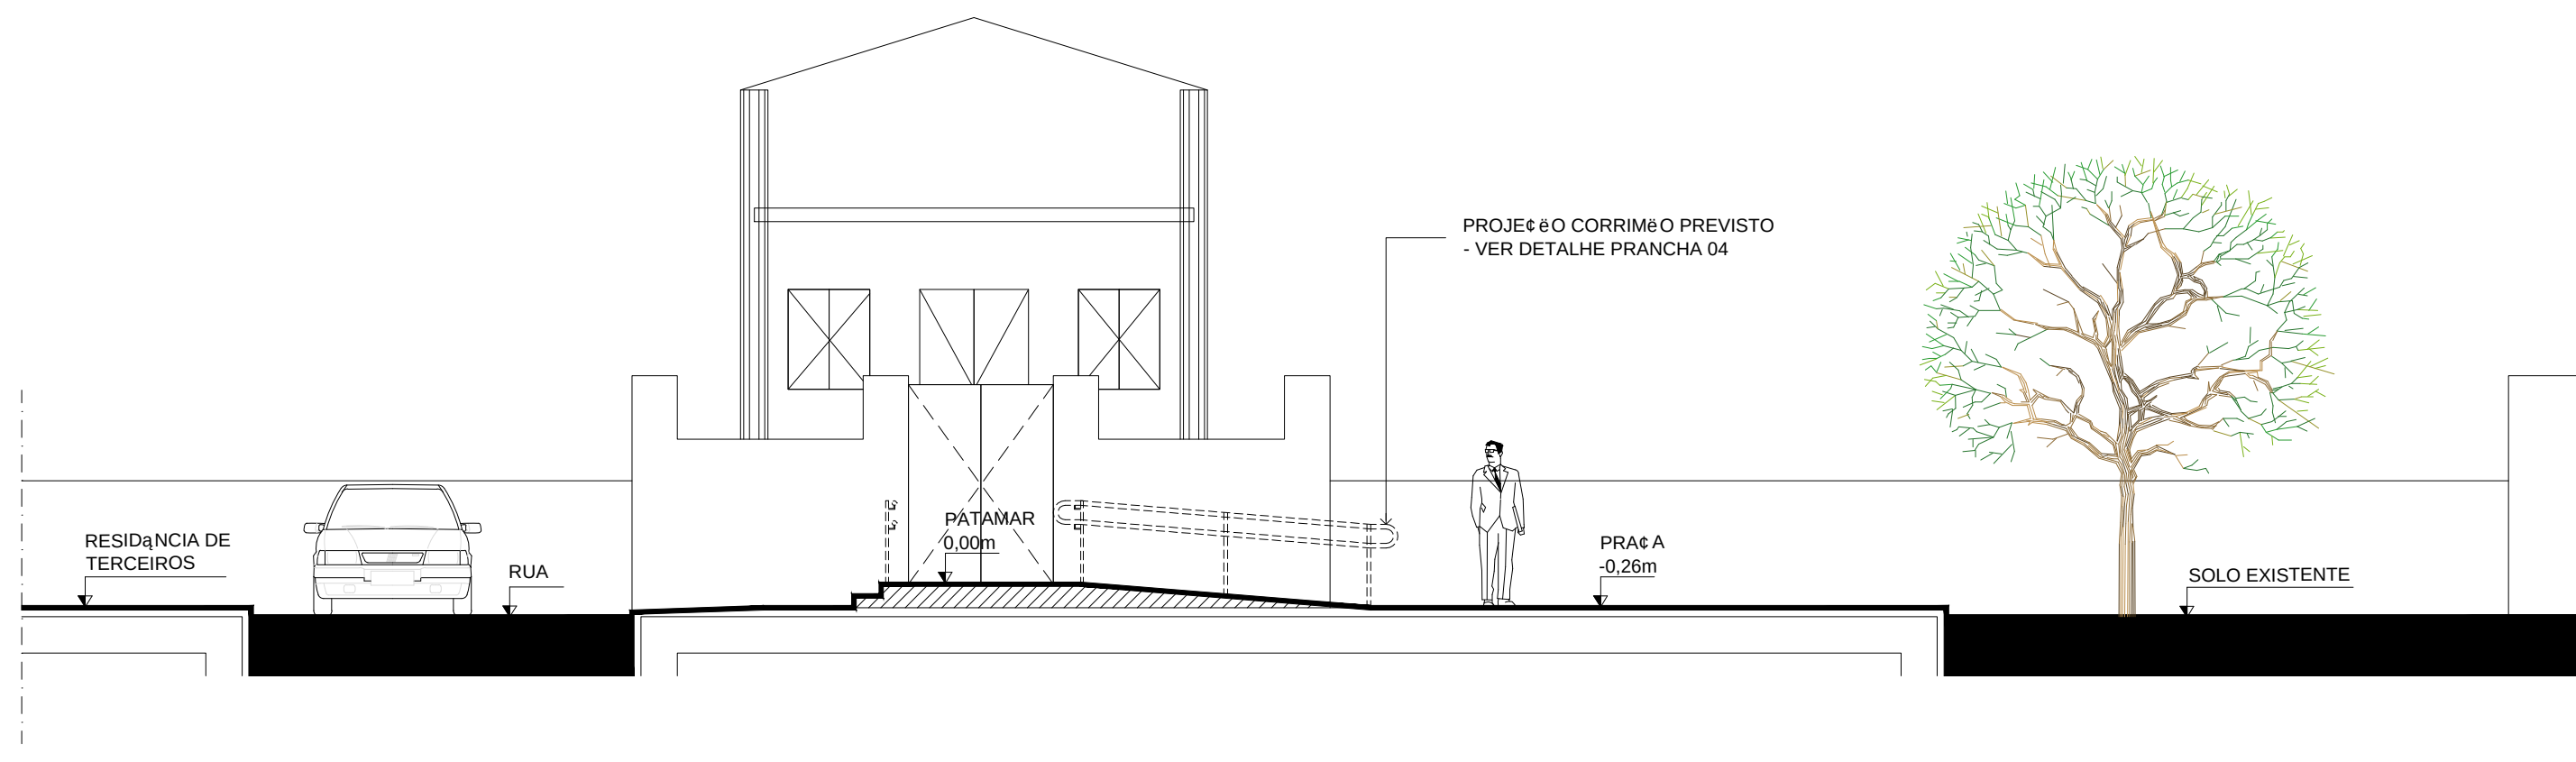

1 CORTE AA
ESCALA 1/75

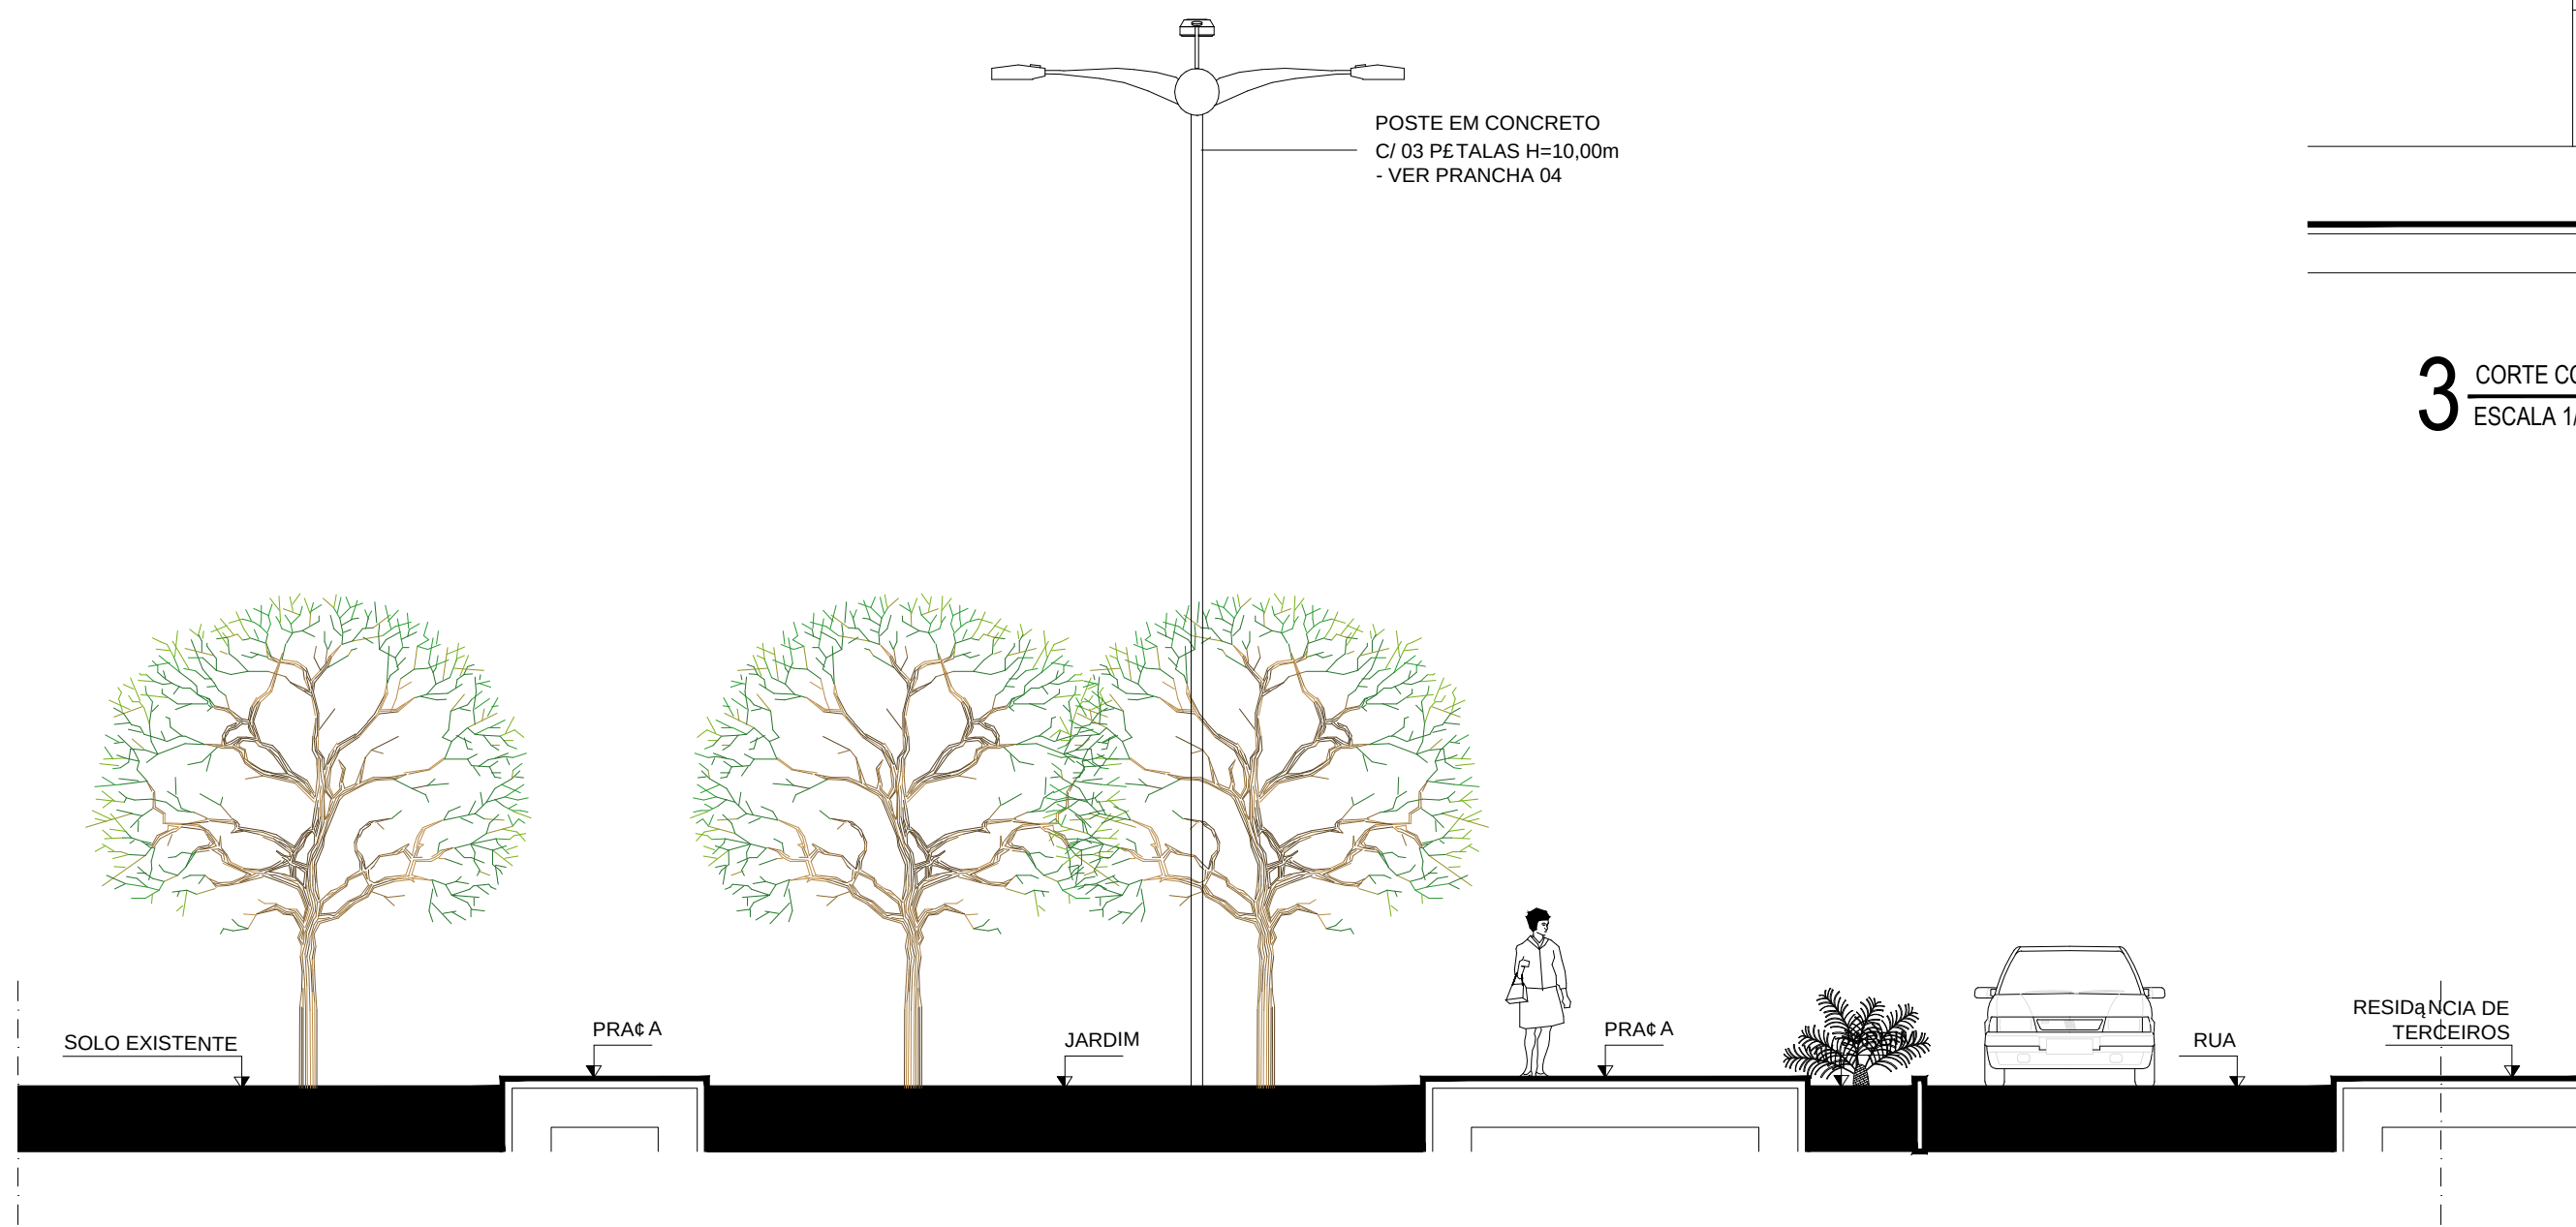


3 CORTE CC
ESCALA 1/75



2 CORTE BB
ESCALA 1/75

SECRETARIA DA INFRAESTRUTURA

PROJETO:		PROJETO ARQUITETÔNICO PRAÇA VARJOTA DOS MACHADOS	
INTERESSADO:		AUTOR:	
PREFEITURA DE SOBRAL		PAULO VALE	
ENDEREÇO:		CO-AUTOR:	
VARJOTA DOS MACHADOS LAT.: -3.797855 ; LONG.: -40.352894		GUILHERME AUSTREGÉSILO	
MUNICÍPIO:		CO-AUTOR:	
SOBRAL		YAN FROTA	

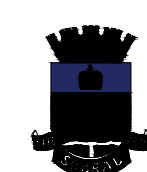

PREFEITURA DE
SOBRAL

DESENHOS DA PRANCHA	ESCALA
CORTE AA	1/75
CORTE BB	1/75
CORTE CC	1/75

DATA	REVISÃO	ARQUIVO	ARQ
SETEMBRO/2019	01	-	03/04