



01 CORTE A-A
esc: 1/50

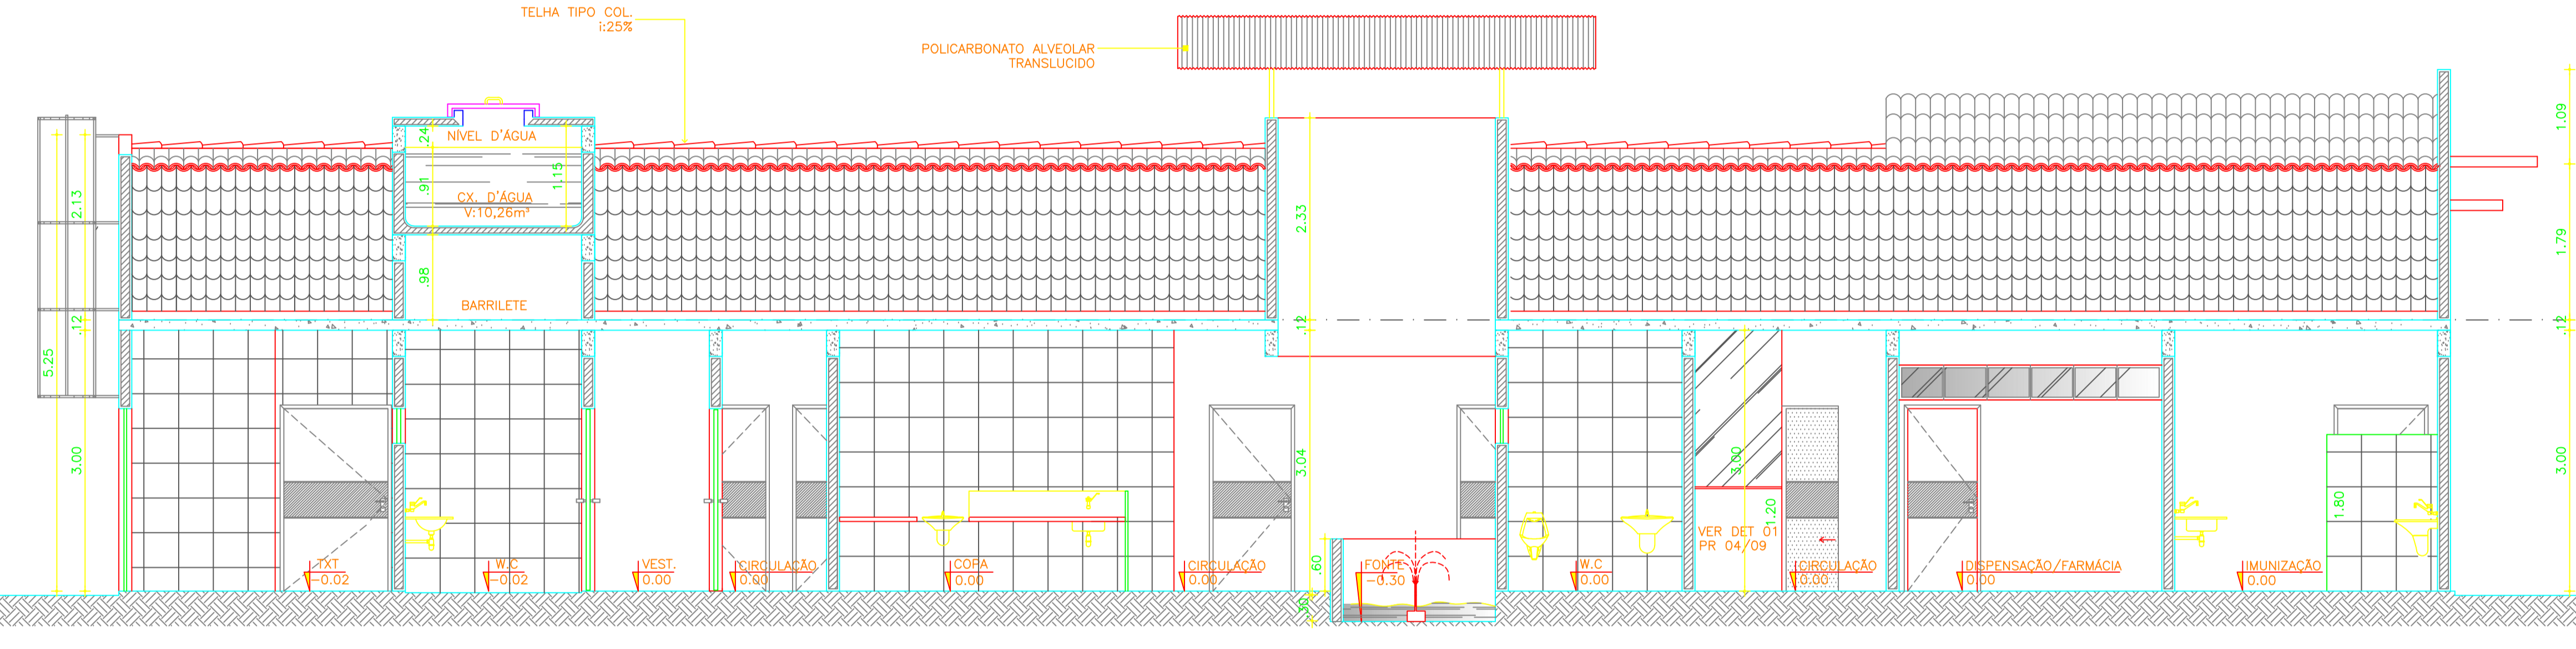


02 CORTE B-B
esc: 1/50

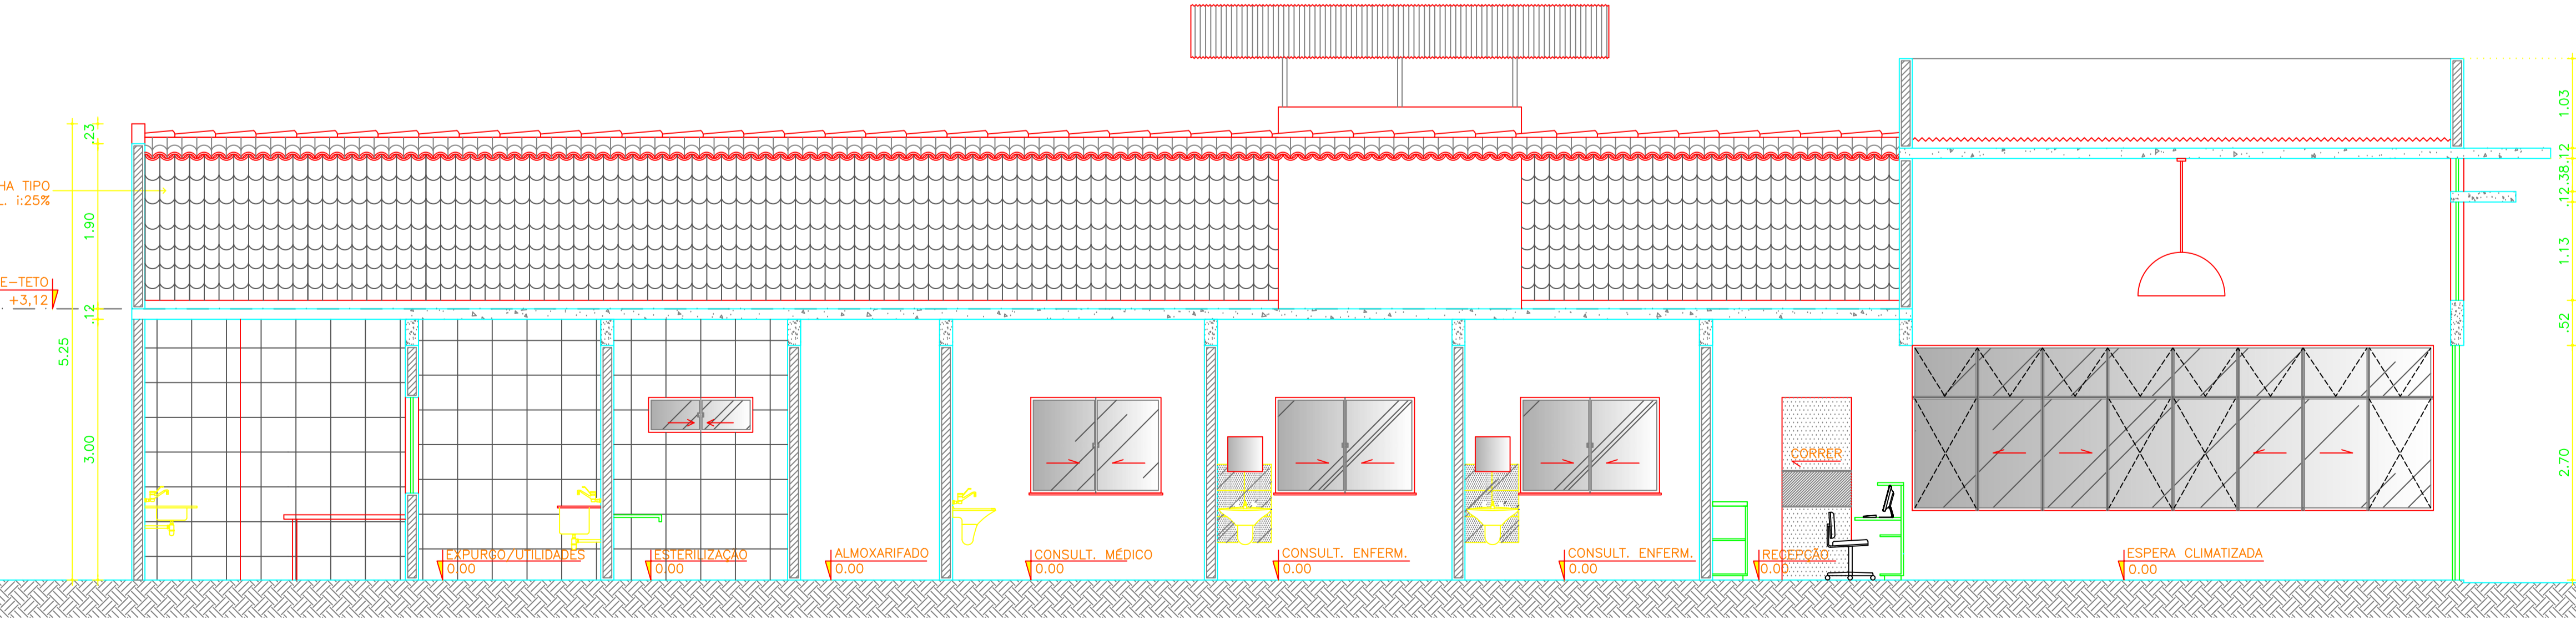

03 CORTE C-C
esc: 1/50

PAGO	APROVO
I.S.S.C.	I.S.S.P.
CREA	PROJETO José Antenor Viana Coelho Arquiteto - CAU-CE A19.985-0 CPF 295.935.573-34 CÁLCULO CONSTRUÇÃO PROPRIETÁRIO

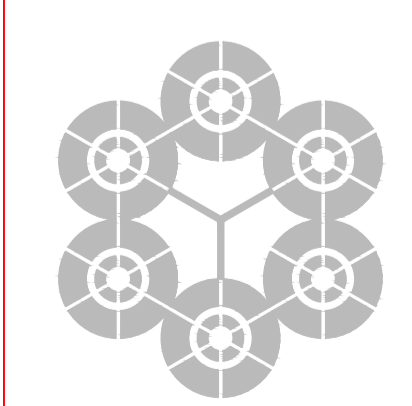

ANTENOR COELHO
ARQUITETO
CREA - CE 10.712 - D

PROJETO: **PREFEITURA MUNICIPAL DE SOBRAL**

CLIENTE: SECRETARIA DE SAÚDE DE SOBRAL

LOCAL: RUA AIRTON SENA , TERRENOS NOVOS-SOBRAL-CE

CONTEÚDO: **ARQUITETURA**

- CORTE A-A
- CORTE B-B
- CORTE C-C
-
-
-
-

RUA CONSELHEIRO RODRIGUES JR, 30
SOBRAL - CE CEP : 62.010-450
FONE : (88) 3611-2417

ESCALA:	DESENHO:	PRANCHA:
INDICADA	NAZARENO / VALMIR	
ATUALIZAÇÃO:	DATA:	04/09
MAIO/ 2018	ABR/ 2012	