



SEÇÃO TRANSVERSAL

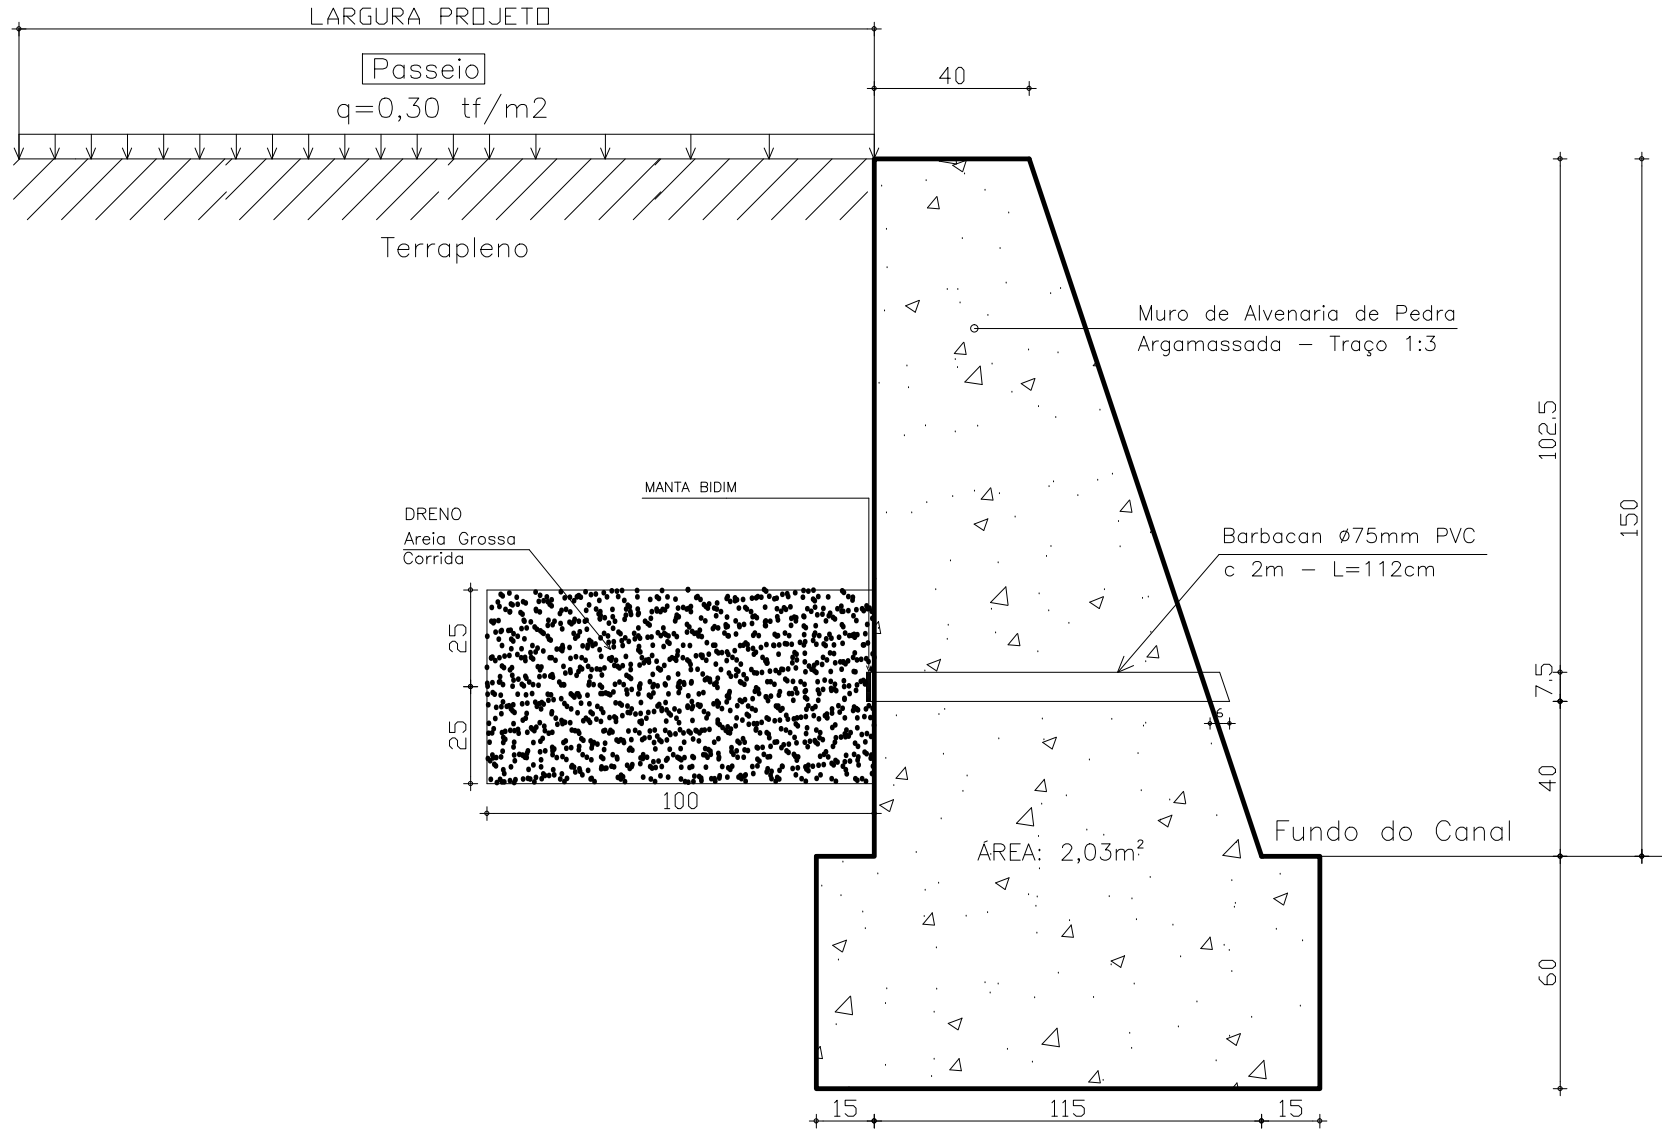

OBS.: AS MEDIDAS ESTÃO EM CENTÍMETRO

ENG. RESPONSÁVEL

 PREFEITURA MUNICIPAL DE SOBRAL			
DRENAGEM DO RIACHO DO URUBU		PROJETO DE OBRAS D'ARTES ESPECIAIS	
MURO DE ARRIMO - CANAL	DATA: ABR/2019	ESCALA: S/E	FOLHA Nº: 01/01