



1 **Planta de Layout**
ESCALA 1/125

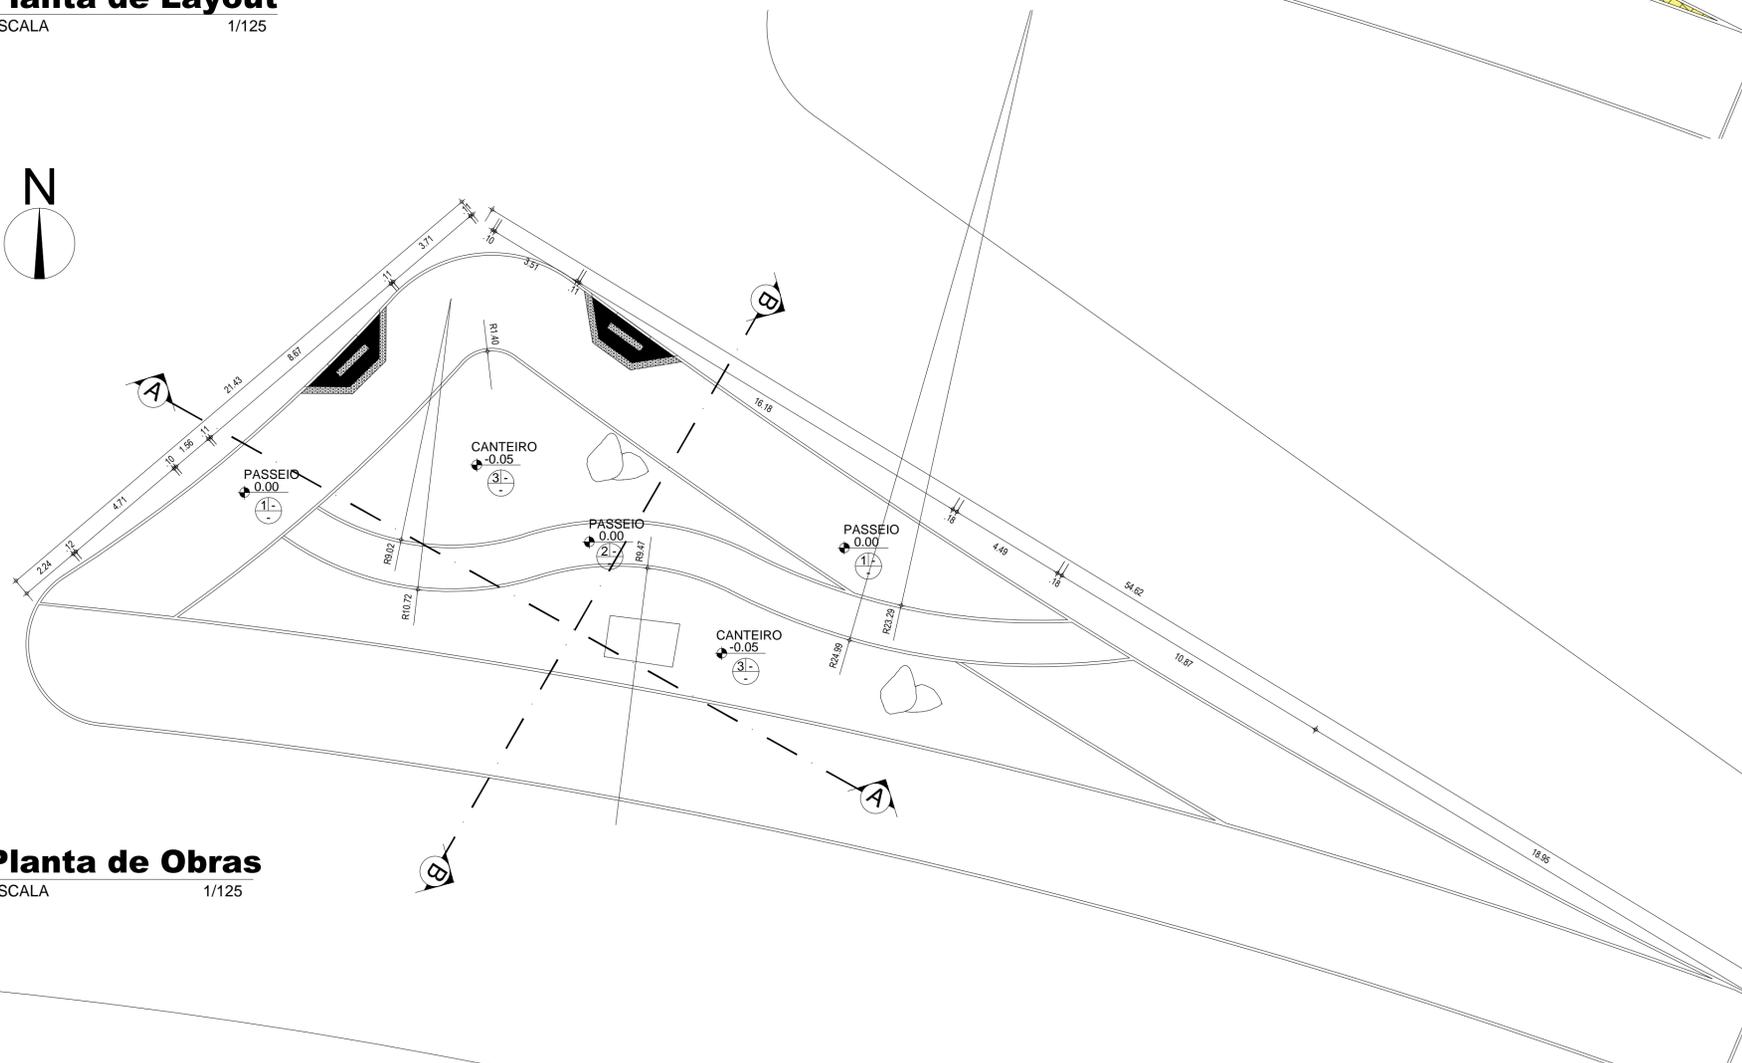

1 **Planta de Obras**
ESCALA 1/125

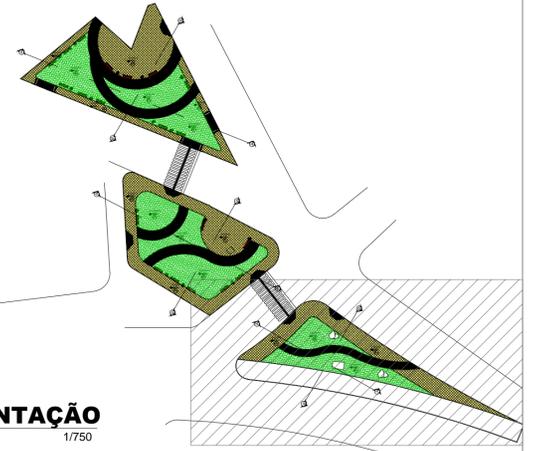

IMPLANTAÇÃO
ESCALA 1/750

ESPECIFICAÇÕES DE MATERIAIS

PISO

- 01 _ SUBSTITUIR PISO EXISTENTE POR PISO EM PEDRA CARIRI A=713,28m²
- 02 _ PORCELANATO ESMALTADO 20 x 120cm A=251,77m²
- 03 _ GRAMA NATURAL TIPO ESMERALDA PARA ÁREAS PERMEÁVEIS (CANTEIROS) A=602,08m²

LEGENDA - ESPECIFICAÇÕES REPRESENTAÇÃO GERAL

| ITEM | REPRESENTAÇÃO | OBSERVAÇÕES GERAIS | QUANTITATIVO (m ² und.) |
|------|---------------|--|------------------------------------|
| 01 | | PEDRA CARIRI | 713,28m ² |
| 02 | | PORCELANATO ESMALTADO 20X120CM | 251,77m ² |
| 03 | | GRAMA NATURAL TIPO ESMERALDA PARA ÁREAS PERMEÁVEIS (CANTEIROS) | 602,08m ² |
| 04 | | ÁRVORES EXISTENTES A MANTER. | 07 UND |
| 05 | | ÁRVORES/ARBUSTOS PROPOSTAS A PLANTAR. | 261,69m ² |
| 06 | | BANCOS EM MADEIRA COM BASE METÁLICA A INSTALAR. (VER DETALHE) | 20 UND |
| 07 | | LIXEIRA DE CONCRETO (VER DETALHE) | 14 UND |
| 08 | | NOVA ILUMINAÇÃO PROPOSTA (MESMO MODELO DA EXISTENTE). VER PROJETO ELÉTRICO | 11 UND |
| 09 | | REBAIXO DE PASSEIO: EM PISO CIMENTADO COM PINTURA DE PISO COR NATURAL. VER DETALHE | 09 UND |
| 10 | | PISO TÁTIL DE ALERTA 25x25cm, EM CONCRETO NA COR VERMELHA. Fck=25Mpa. | - |

OBS: TODAS AS MEDIDAS DEVEM SER CONFERIDAS NO LOCAL;

SECRETARIA DA INFRAESTRUTURA

PROJETO: **PROJETO ARQUITETÔNICO PRAÇAS PERICENTRAL**

INTERESSADO: **PREFEITURA DE SOBRAL** AUTOR: **NADINE SIQUEIRA**

ENDEREÇO: **RUA DESEMBARGADOR MOREIRA DA ROCHA**

MUNICÍPIO: **SOBRAL**

ASSUNTO: **PLANTA DE LAYOUT** ESCALA: **1/125**

PREFEITURA DE SOBRAL **PLANTA DE OBRA** ESCALA: **1/125**

DATA: **10/08/2021** REVISÃO: **00** ARQUIVO: **06/09** PRANCHA: **06/09**