
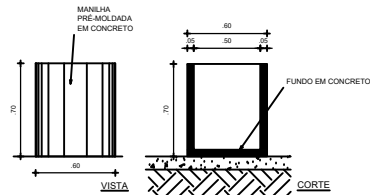


1 DETALHAMENTO BANCO  
ESCALA 1/20


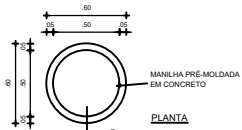


2 DETALHAMENTO LIXEIRA  
ESCALA 1/20



SINALIZAÇÃO TÁTIL DE ALERTA EM BLOCO DE LADRILHO HIDRÁULICO d=40x40cm NA COR NATURAL

RAMPA EM CONCRETO POROSO COM ACAB. EM TINTA EPOXI NA COR AZUL;

BLOCO DE MEIO-FIO EM CONCRETO ARMADO PRÉ-MOLDADO d=10x100x30cm

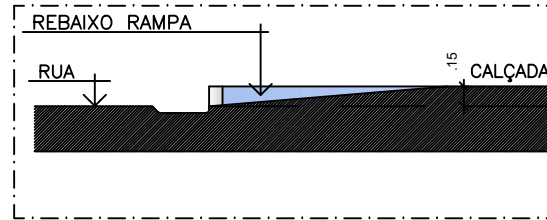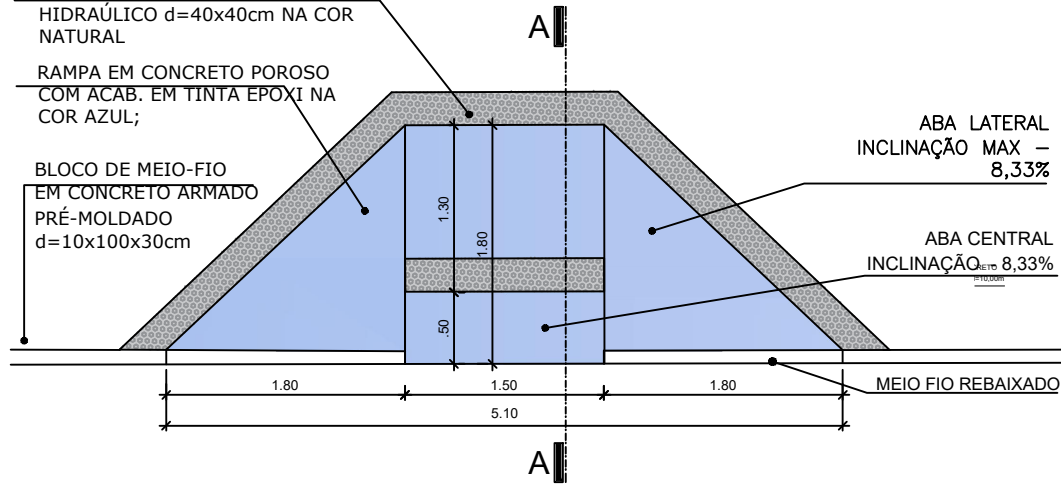

3 DETALHAMENTO RAMPA  
ESCALA 1/20

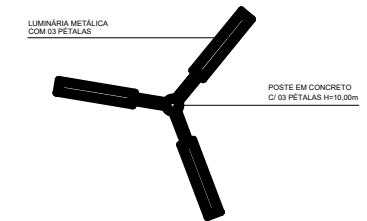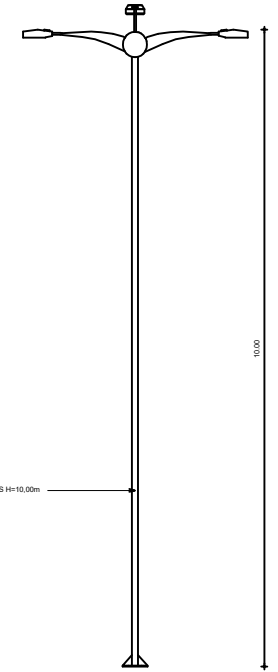

4 DETALHES POSTE  
ESCALA 1/25

SECRETARIA DA INFRAESTRUTURA

PROJETO: PROJETO ARQUITETÔNICO PRAÇA LOCALIDADE BOA VISTA-TAPERUABA

INTERESSADO: PREFEITURA DE SOBRAL  
AUTOR: GUILHERME C AUSTREGESILLO  
ENDEREÇO: LOCALIDADE DE BOA VISTA - LAT.: 4.061689 - LONG.: -39.987427  
CO - AUTOR: PAULO VALE  
MUNICÍPIO: SOBRAL

DESIGNADA/FUNCIONAL: EDIÇÃO: INDICADA  
DETALHAMENTO BANCO: INDICADA  
DETALHAMENTO LIXEIRA: INDICADA  
DETALHAMENTO RAMPA: INDICADA  
DETALHAMENTO POSTE: INDICADA

DATA: SETEMBRO/2019 | REVISÃO: 00 | ARQUIVO: | ARQ: 04/04

SISTEMA DE COTAÇÃO Nº. 1