

01 PLANTA BAIXA - SETOR 05

- LEGENDA VEGETAÇÃO**
- CARNÁUBAS EXISTENTES A SEREM TRANSPLANTADAS.
  - ÁRVORES EXISTENTES.
  - CARNÁUBAS NOVAS OU TRANSPLANTADAS.
  - ÁRVORES NOVAS. (VER RELAÇÃO DE VEGETAÇÃO)

**LEGENDA VEGETAÇÃO**


CÓDIGO	NOME CIENTÍFICO	NOME POPULAR	QUANT.	OBSERVAÇÃO
ARVORES				
a ALX	<i>Acacia saligna</i>	Pau-branco	48	Mudas com 3m de altura
a LIT	<i>Ligustrum lucidum</i>	OLI	108	Mudas com 3m de altura
a TAB	<i>Tabebuia heterophylla</i>	Ipê-roxo	20	Mudas com 3m de altura
PALMEIRAS				
p PHD	<i>Phoenix dactyloides</i>	Tamareira	01	Palmeira com 4m de estipe
p COP	<i>Copernicia pruriens</i>	Canaúba	10	Mudas com 3m de estipe

- LEGENDA EQUIPAMENTOS**
- POSTE BAIXO COM UMA LUMINÁRIA. SEGUIR PADRÃO EXISTENTE NO BOULEVARD DO ARCO.
  - POSTE ALTO COM DUAS LUMINÁRIAS. SEGUIR PADRÃO EXISTENTE NO BOULEVARD DO ARCO.
  - POSTE ALTO COM LUMINÁRIAS A 3,00m DE ALTURA E PROJETORES A 9,10m DE ALTURA. SEGUIR PADRÃO EXISTENTE NO BOULEVARD DO ARCO.
  - BANCO EM ALVENARIA REVESTIDO COM GRANITO VERMELHO FILOMENA POLIDO.
  - LIXEIRA EM AÇO INOX.

**LEGENDA VEGETAÇÃO**

f ZDU	<i>Zoysia japonica</i>	Grama esmeralda	2.320,86m²	Grama em placas
f BUF	<i>Buffala frutescens</i>	Cabóchina/Bubina	330,36m²	Mudas bem formadas

**OBSERVAÇÕES:**  
 01- As árvores existentes deverão ser mantidas ou transplantadas com o acompanhamento de profissional competente.  
 02- As espécies arbóreas especificadas, não poderão ser substituídas sem a autorização dos autores do projeto.  
 Em nenhuma hipótese as mesmas serão substituídas por N° Indiano (Azadirachta indica).

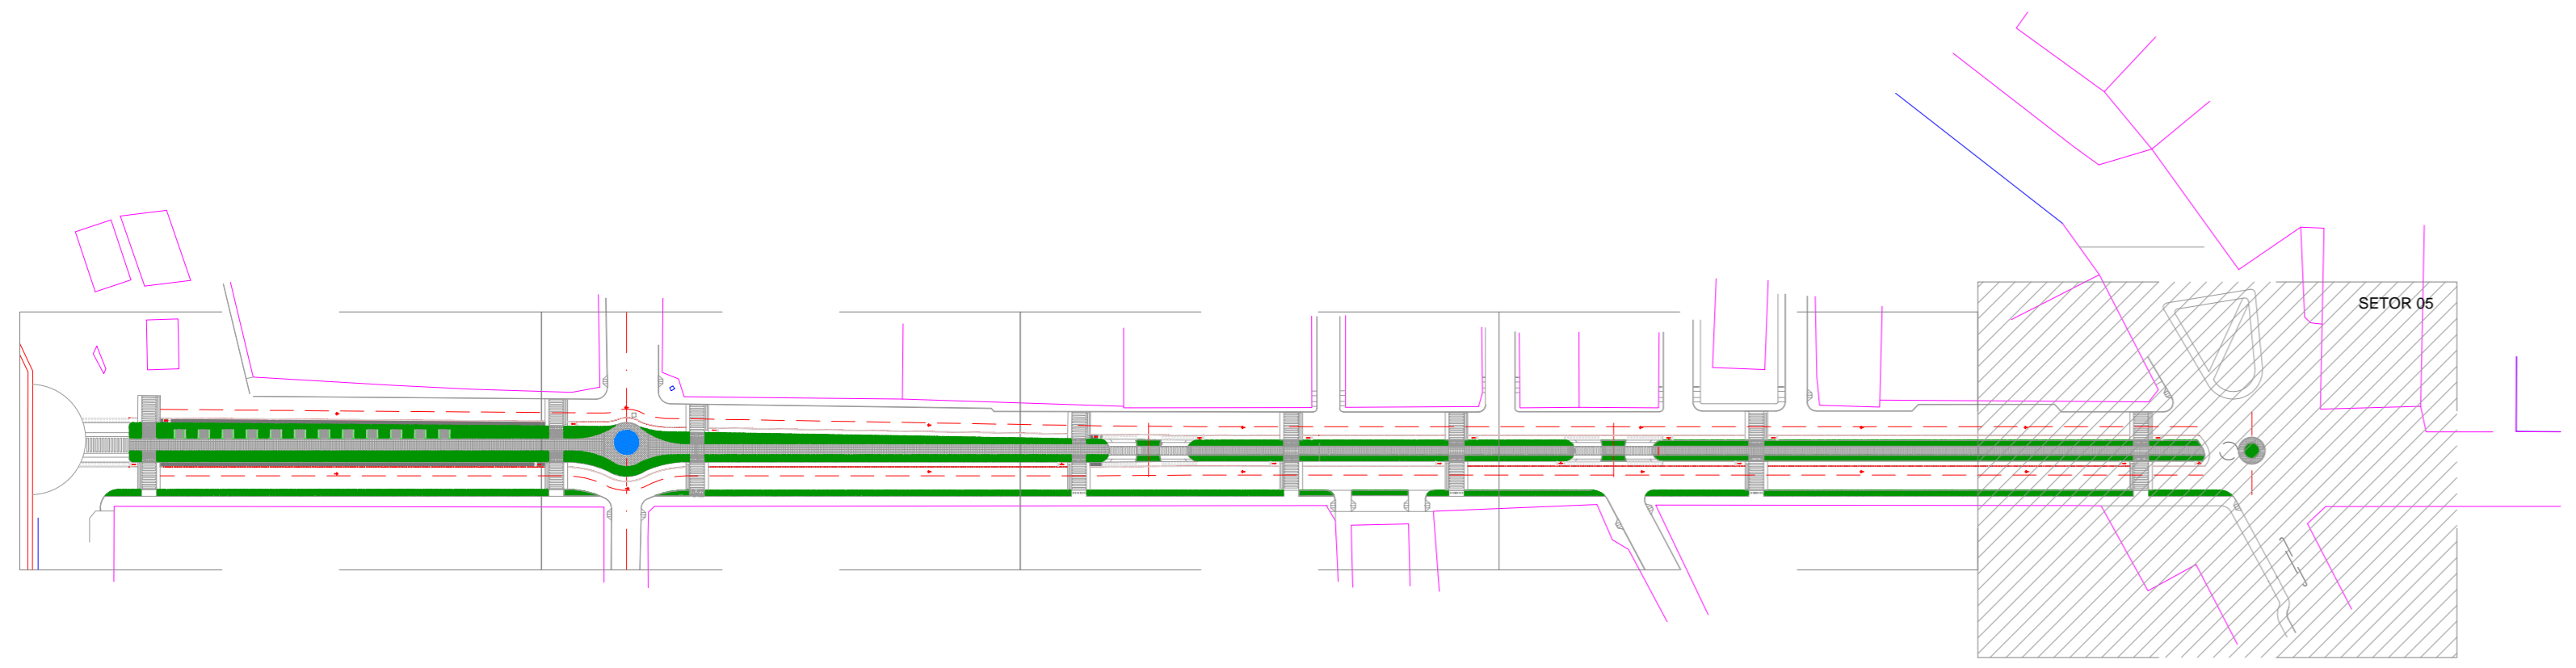

02 PLANTA CHAVE

**SECOMP - SECRETARIA DE OBRAS, MOBILIDADE E SERVIÇOS PÚBLICOS**

PROJETO: **BOULEVARD DO ARCO**

INTERESSADO: **PREFEITURA DE SOBRAL** AUTOR: **NADINE SIQUEIRA**

ENDERECO: **AV. DR. GUARANY** AUTOR:

MUNICIPIO: **SOBRAL**

**PREFEITURA DE SOBRAL**

PLANTA BAIXA - SETOR 05 1:100

PLANTA CHAVE 1:100

ARQ 11/12