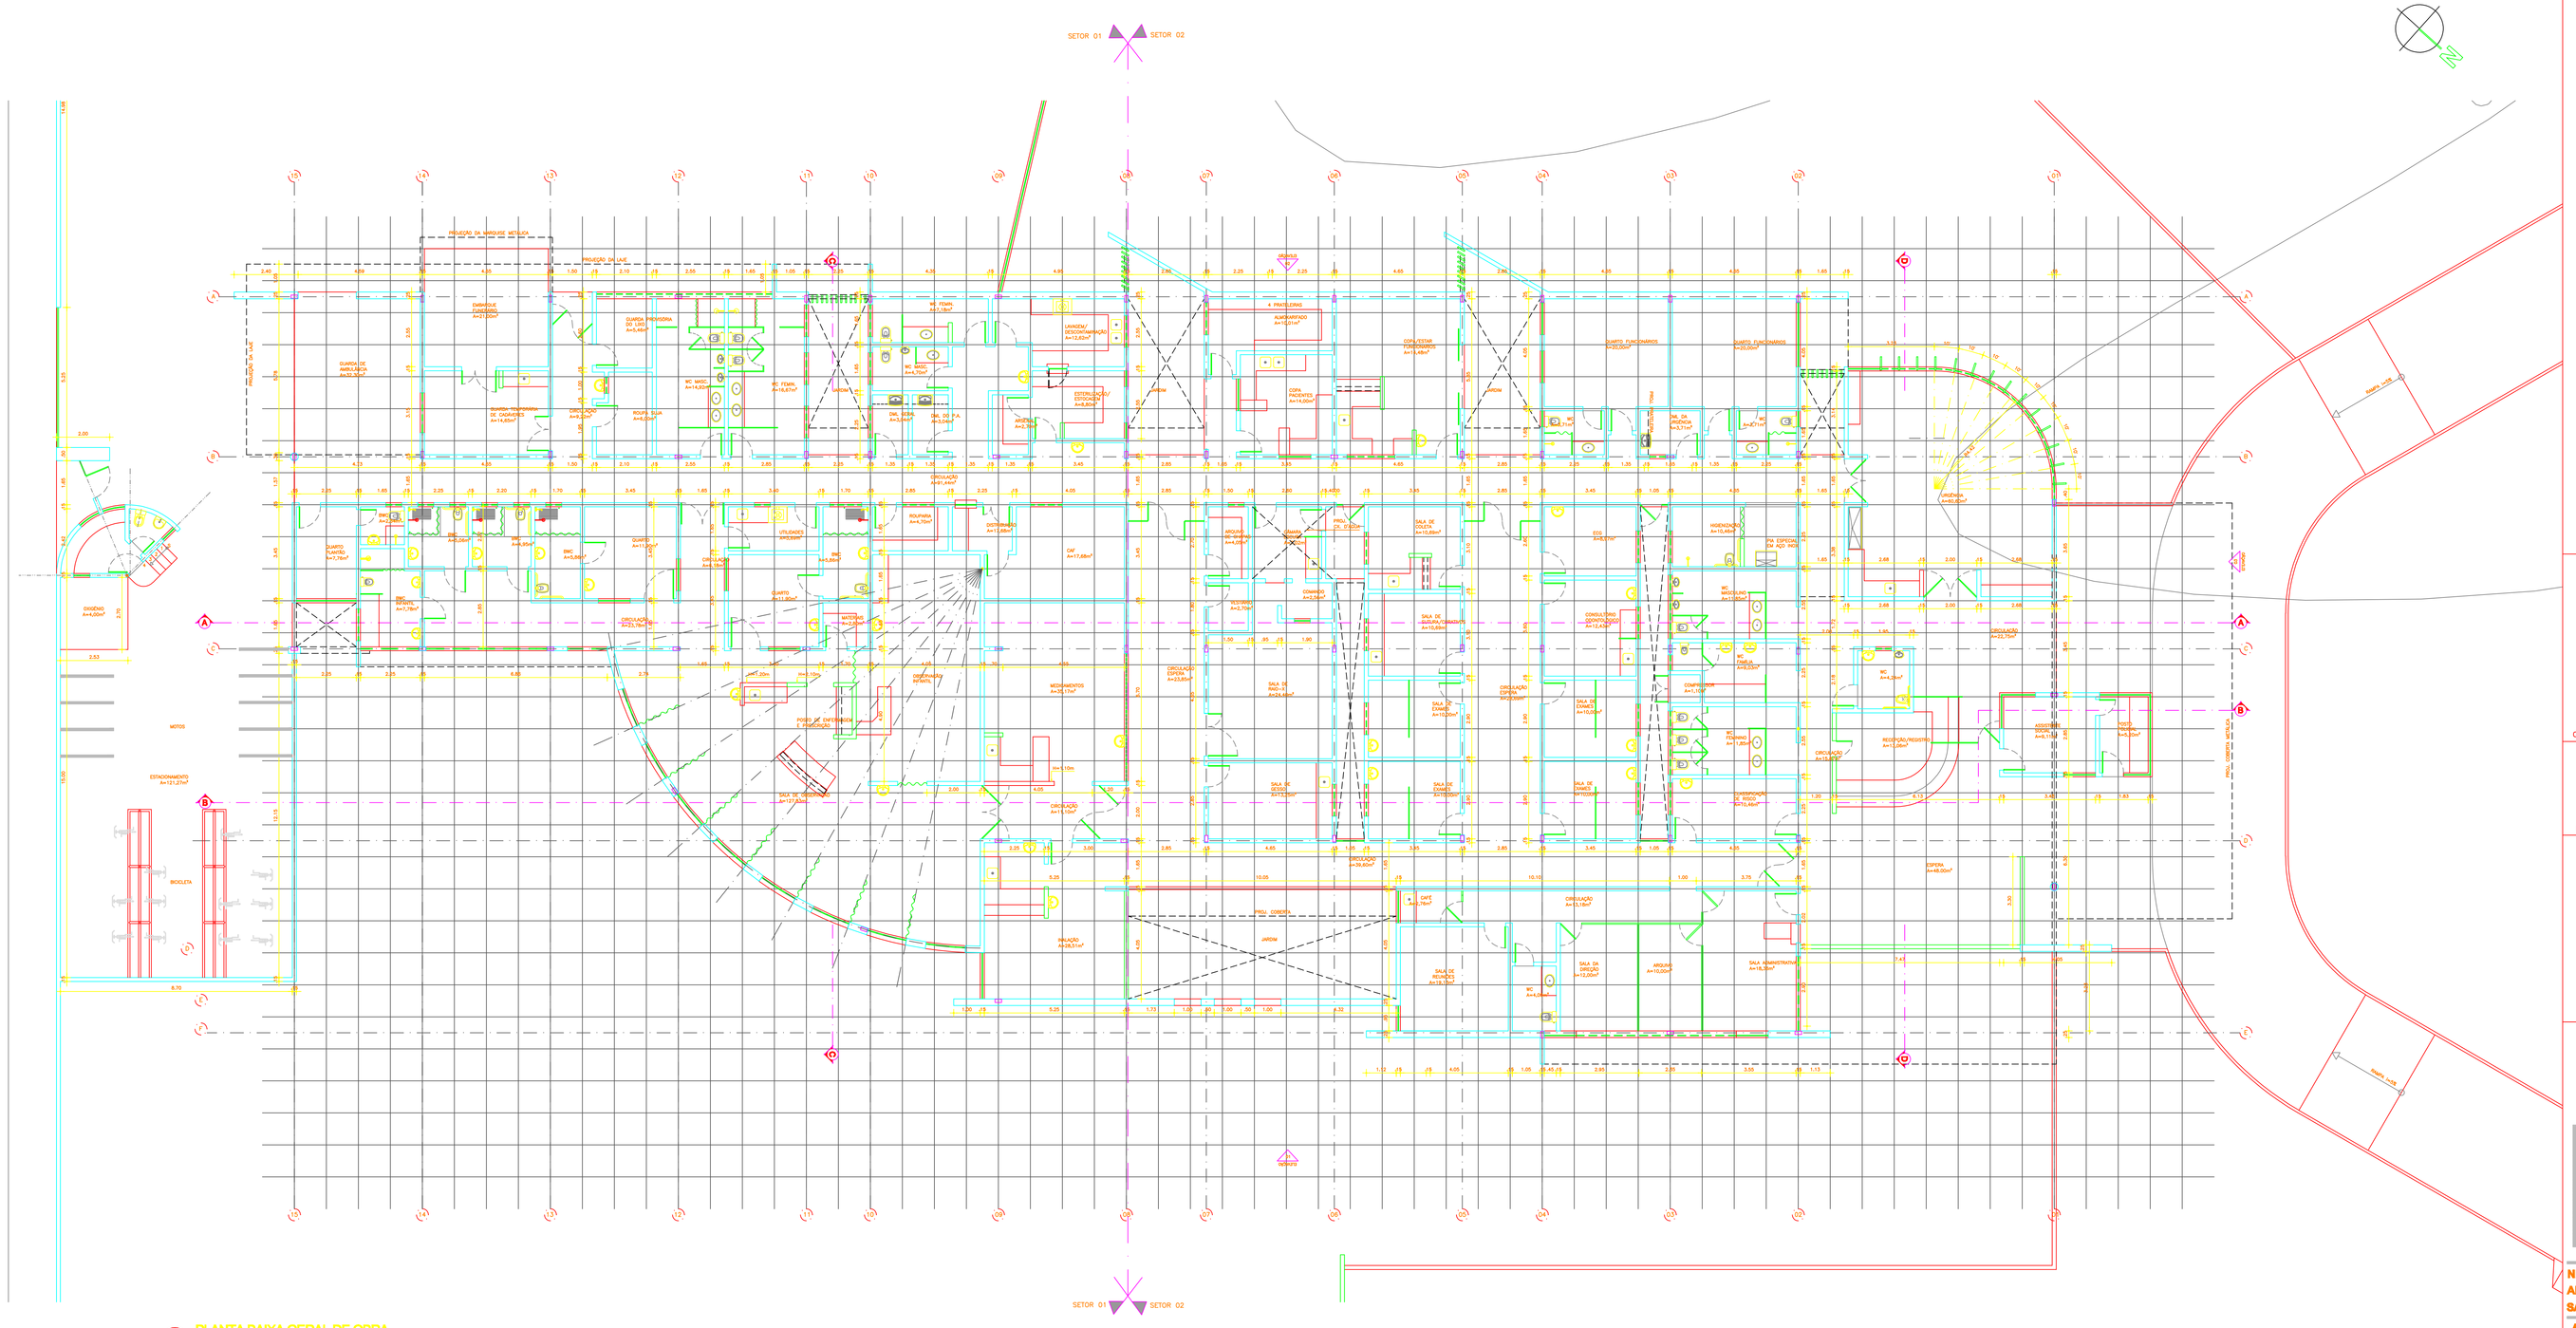

01 PLANTA BAIXA GERAL DE OBRA
ESC: 1/100

SIGLA DE PLANCHAS DO CDR			