PRODUCED BY AN AUTODESK STUDENT VERSION

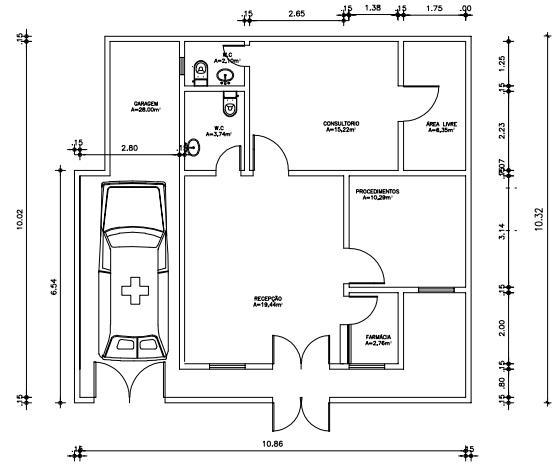

01 EXISTENTE
ESCALA – 1: 100

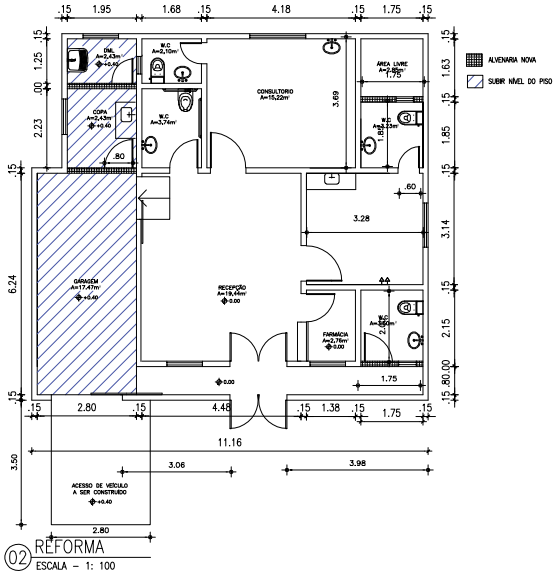

02 REFORMA
ESCALA – 1: 100

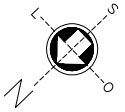

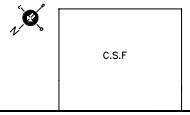

03 PLANTA DE SITUAÇÃO
ESCALA 1/250

QUADRO DE ÁREAS		ZUM
ÁREA TERRENO:		
ÁREA PAVTO. TÉRREO:		
ÁREA PAVTO. SUPERIOR:		
ÁREA ACRÉSCIMO:		---
ÁREA TOTAL CONSTRUÍDA:		
ÁREA PERMEÁVEL:		
ÁREA LIXO:		---
AREA COBERTA:		
VAGAS ESTACIONAMENTO:		
TAXA DE OCUPAÇÃO:		
TAXA DE PERMEABILIDADE:		
ÍNDICE DE APROVEITAMENTO:		

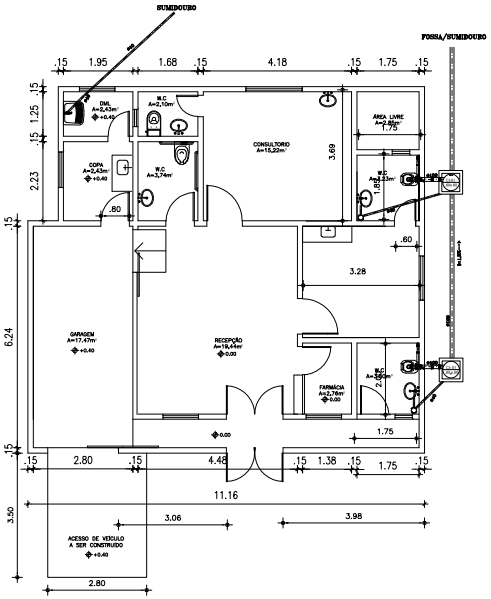

03 HIDROSSANITÁRIO
ESCALA – 1: 100

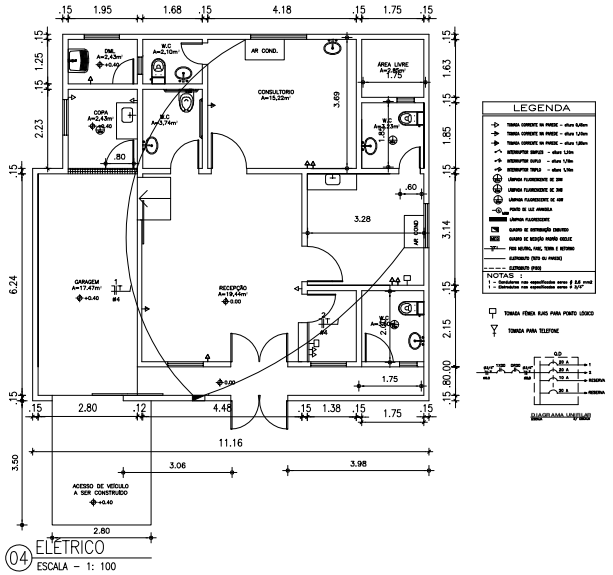

04 ELÉTRICO
ESCALA – 1: 100

ISSP	ISSC
CREA	APROVO
PROJETO	PAGO
CÁLCULO	
CONSTRUÇÃO	
PROPRIETÁRIO	

TÍTULO	LEVANTAMENTO FÍSICO EXISTENTE
PROPRIETÁRIO	SECRETARIA DE SAÚDE DE SOBRAL
ENDEREÇO :LOCALIDADE DE BEIRA RIO DISTRITO DE SÃO JOSÉ DO TORTO, SOBRAL	PROJETO: ARQUITETURA
ÁREAS: VER QUADRO	CONTEÚDO: PLANTA BAIXA EXISTENTE; PLANTA BAIXA REFORMA; HIDROSSANITÁRIO; ELÉTRICO; –
DATA: SET/2019	ESCALA: INDICADA
DESENHO: ANTONIO FILHO CREA–CE 333830	FOLHA: UNICA
OBS: –	

DADOS PARA PLOTAGEM XEROX 2:2.5OU1		
ESC/PLOT. 1000 = 75		
LAYER / PEN COR/Nº.	PEN Nº.	PEN WIDTH
1	7	1.00
2	7	0.50
3	7	0.30
4	7	0.15
5	7	0.70
6	7	0.18
7	7	0.15
8	7	0.10
9	7	0.10
10 DEMAIS	COLOR	0.10

PRODUCED BY AN AUTODESK STUDENT VERSION
PRODUCED BY AN AUTODESK STUDENT VERSION
PRODUCED BY AN AUTODESK STUDENT VERSION