


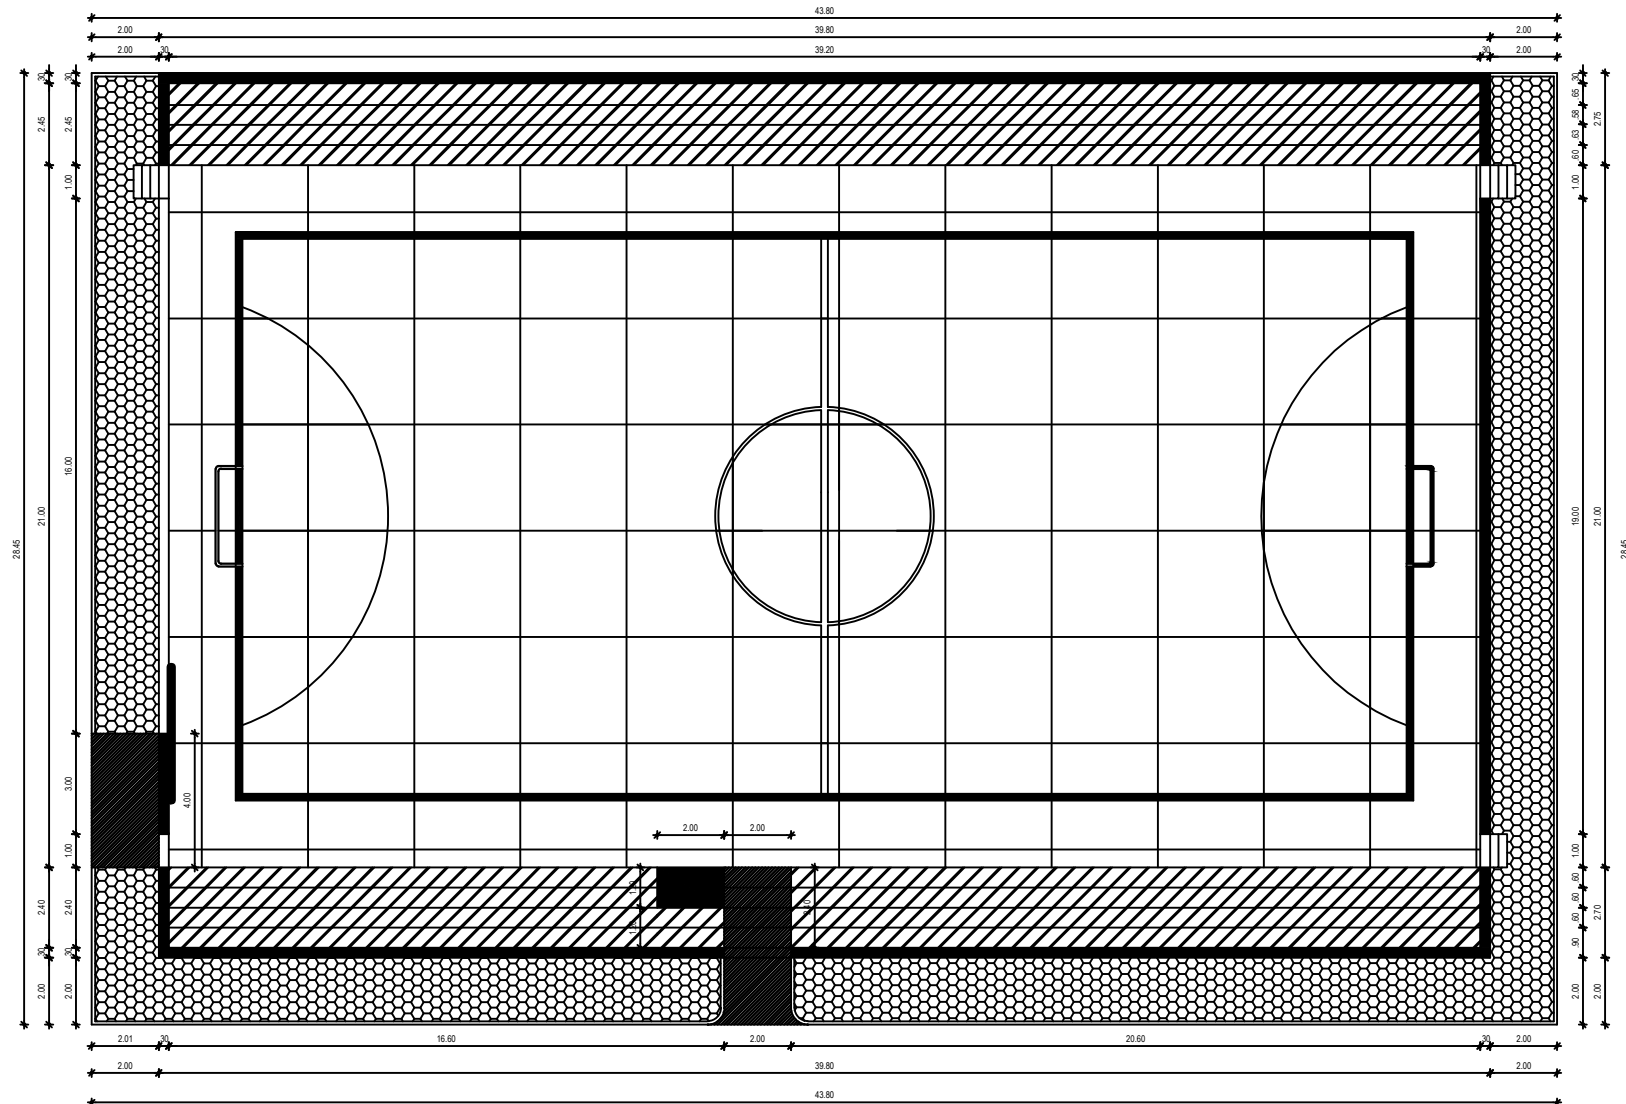

PLANTA DE DEMOLIÇÃO E CONSTRUÇÃO
 QUADRA — PEDRA DE FOGO
 esc. 1:100

LEGENDAS:	
	CAÇADA DE CONTO RNO A CONSTRUIR
	REVITALIZAÇÃO DE PISO INDUSTRIAL
	DEMOLIÇÃO E CONSTRUÇÃO DE ARQUIBANCADAS
	PAREDE EXISTENTE
	DEMOLIÇÃO E CONSTRUÇÃO DE RAMPA
	DEMOLIÇÃO DE PAREDE